


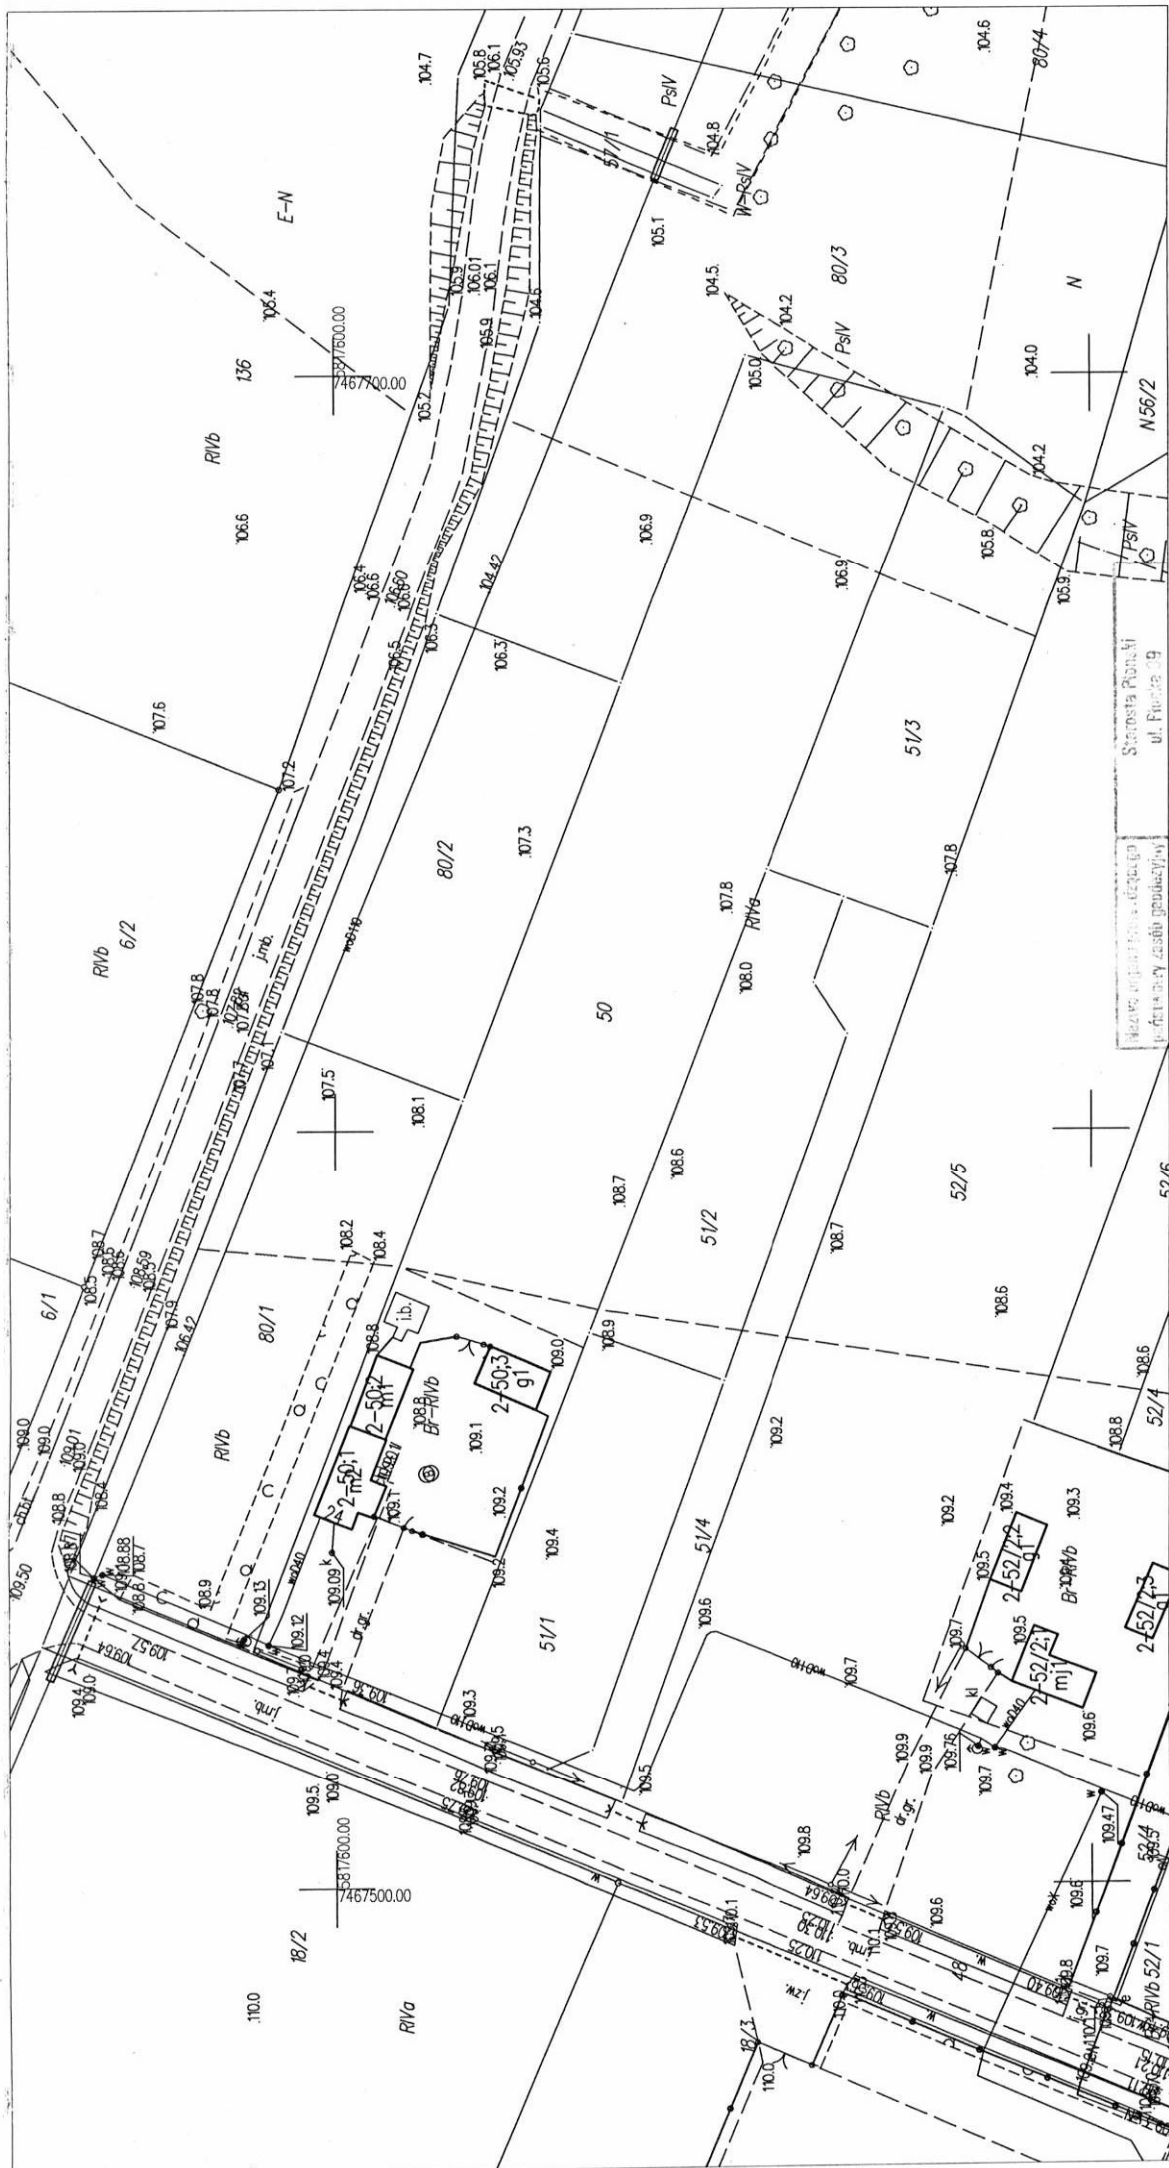

MAPA ZASADNICZA mapa nie może służyć dla celów projektowych

Miejscowość: Gostolin
Jednostka ewidencyjna identyfikator: 142012_2
Jednostka ewidencyjna nazwa: Załuski
Obręb ewidencyjny identyfikator: 142012_2.0002
Obręb ewidencyjny nazwa: Gostolin
Działka ewidencyjna nr: 80/2
GG.6642.1709.2026
skala 1:1000
Ukł. współrzędnych 2000 pas 7
Ukł. wysokości PL-EVRF2007-NH'
Punkty załamania granic oznaczone symbolem X pochodzą z wektoryzacji mapy ewidencyjnej w skali 1:5000, których położenie nie spełnia wymagań dokładnościowych przewidzianych w Rozporządzeniu Ministra Rozwoju, Pracy i Technologii z dnia 29 stycznia 2024r. w sprawie ewidencji gruntów i budynków

Sporządziła: Anna Art

Wzrost, ciąża, stan zdrowia	Starosta Pionki ul. Fijałkowska 29 09-100 Pionki
Identyfikator ewidencyjny mat. i uł. zasobu	P.1420 2015.1874
Idzawa materiału zasobu	Mapa wydrukowana
Data wykonania kopii mat. i uł. zasobu	14.05.2026
Imię, nazwisko i podpis osoby wykonującej kopię	Z up. STAROSTY Anna Art

Inspektor w Wydziale
Geodezji Katastru
i Gospodarki Nieruchomościami