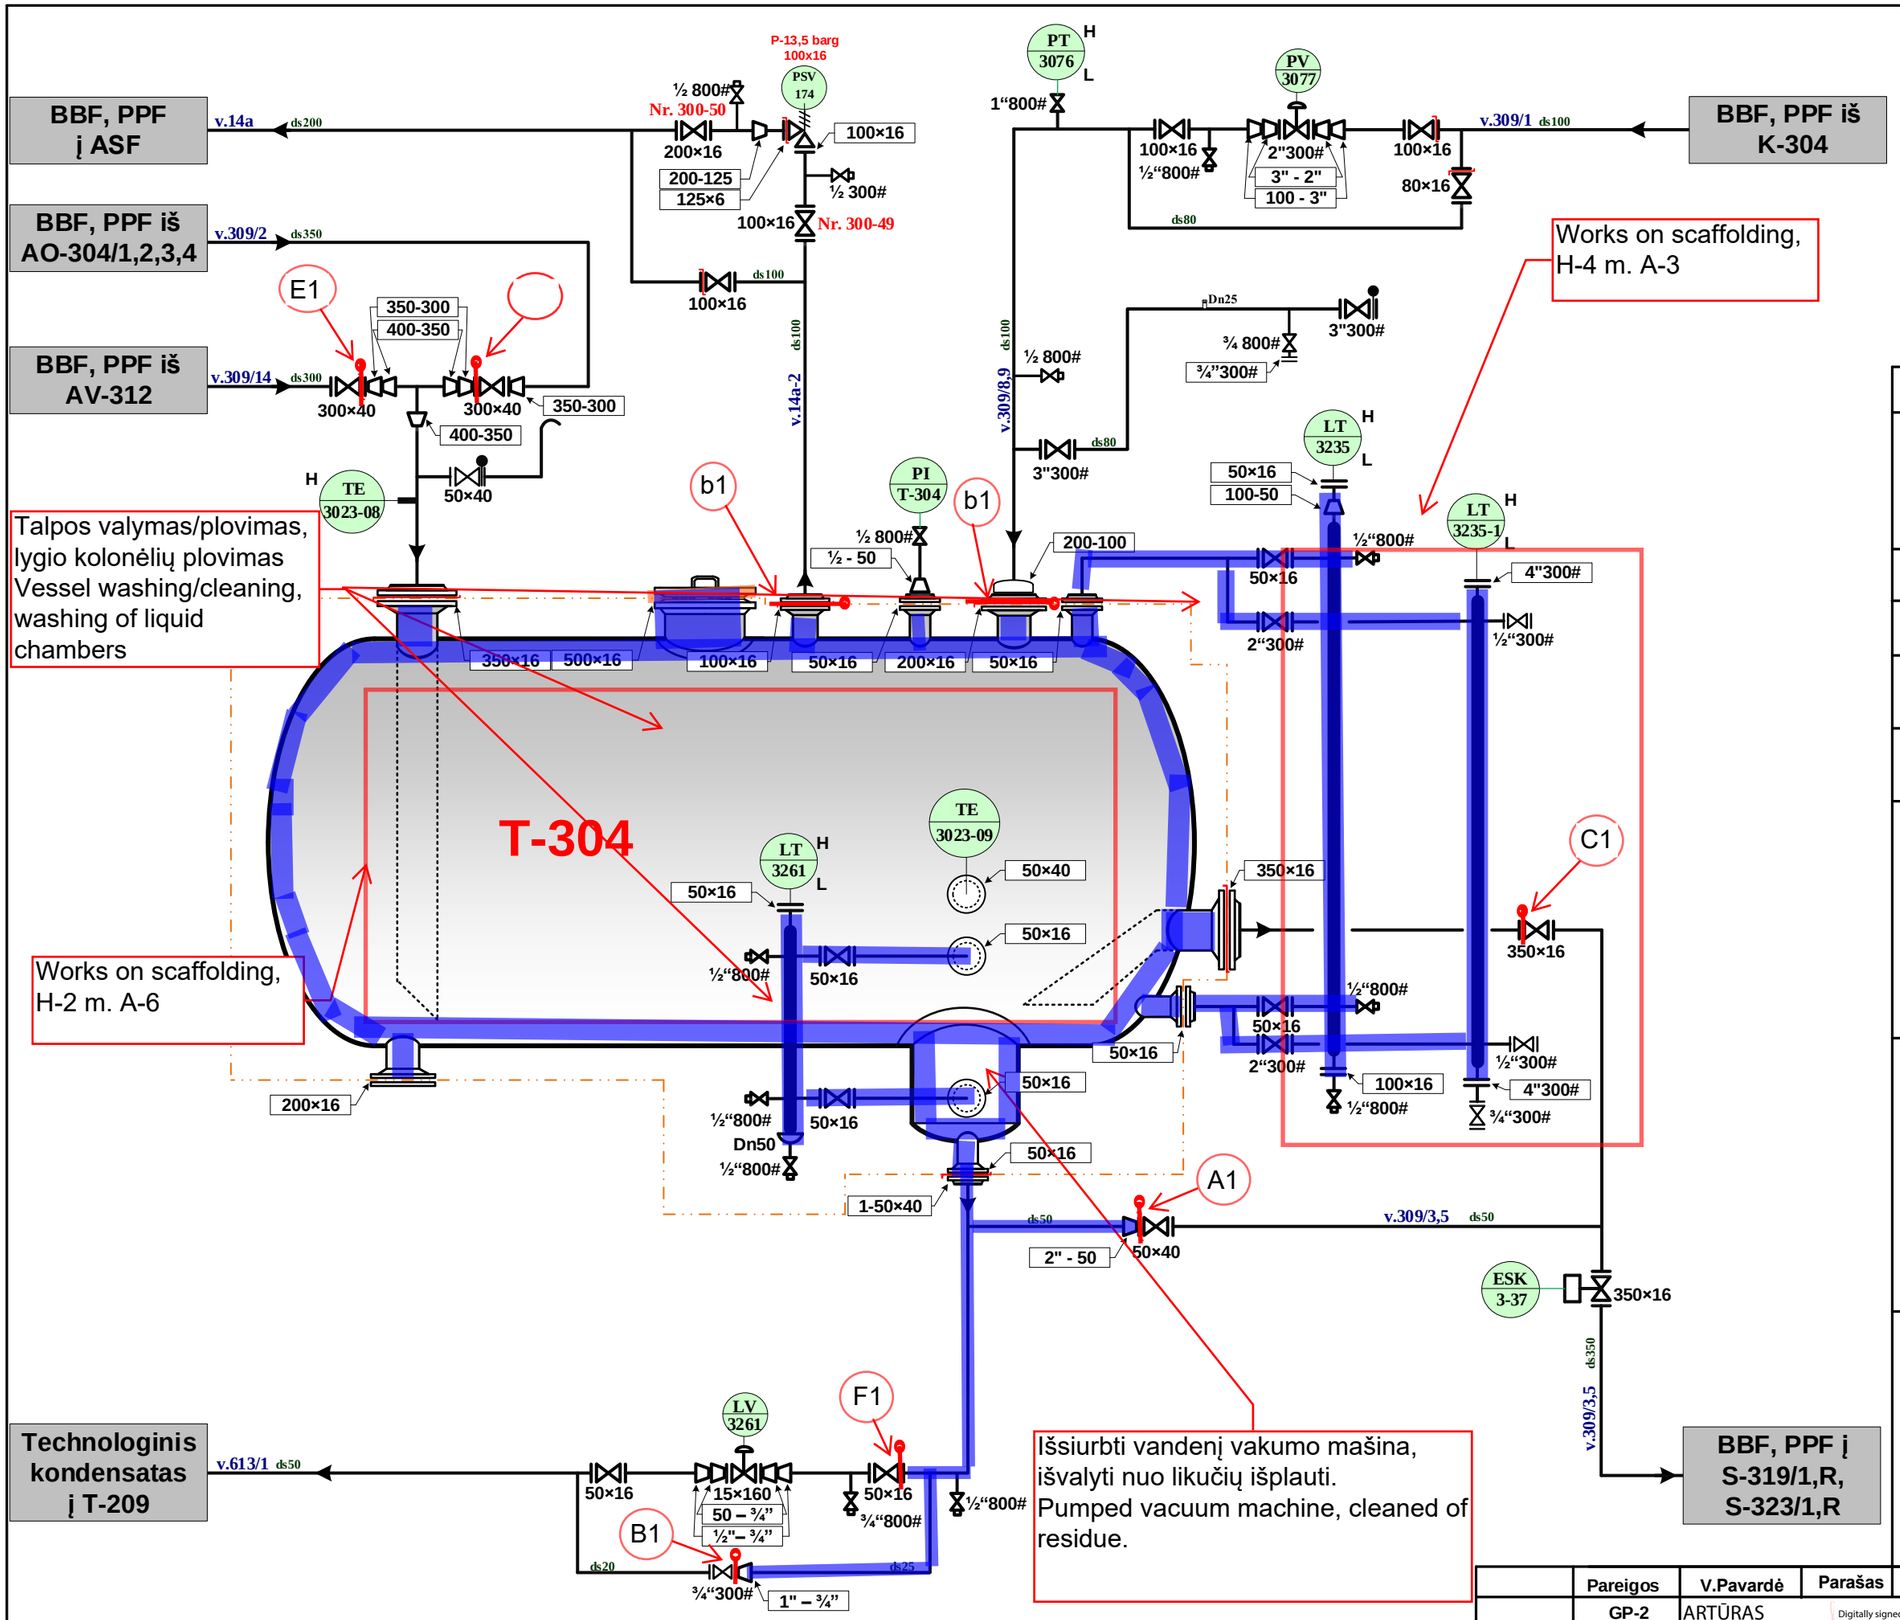

Technologinis procesas	Separacija
Darbinės terpės pavadinimas	Propano - propeno frakcija, Butano - buteno frakcija
Darbinė temperatūra , °C	45
Darbinis slėgis , barg	8,5
Didžiausia leidžiamoji temperatūra Ts, °C	100
Didžiausias leidžiamasis slėgis Ps, barg	14,5
Slėgio šaltinių pavadinimai, technologiniai Nr. ir maksimalus slėgis, barg	Kolona K-304 13,50
Apsaugos nuo viršslėgio įtaisai: - pavadinimas; - pastatymo vieta; - Pnust, barg - priešslėgis, barg	 Apsauginis vožtuvas Nr. 174 V.14A-2 (T-304) 13,50 1,0
Pastabos:	1. - vamzdynų ribos 2. - indo riba 3. **H** - signalizacija 4. **L** - signalizacija 5. Sklendės **Nr. 300-49; 300-50** atidarytos ir užrakintos.

	Pareigos	V.Pavardė	Parašas	Data
Suderino	GP-2 viršininkas	ARTŪRAS GIRDVAINIS	Digitally signed by ARTŪRAS GIRDVAINIS Date: 2025.01.31 10:57:41 +02'00'	
Braižė	GP-2 inžinierius		Digitally signed by ANDRIUS DOMARKAS Date: 2025.01.31 11:40:11 +02'00'	
Tikrino	TPG inžinierius	EDVINAS MIKUŽEVIČIUS	Digitally signed by EDVINAS MIKUŽEVIČIUS Date: 2025.01.31 12:00:01 +02'00'	

Talpos T-304 pajungimo schema

Gamybos padalinys Nr.2
Įrenginys Nr.3