


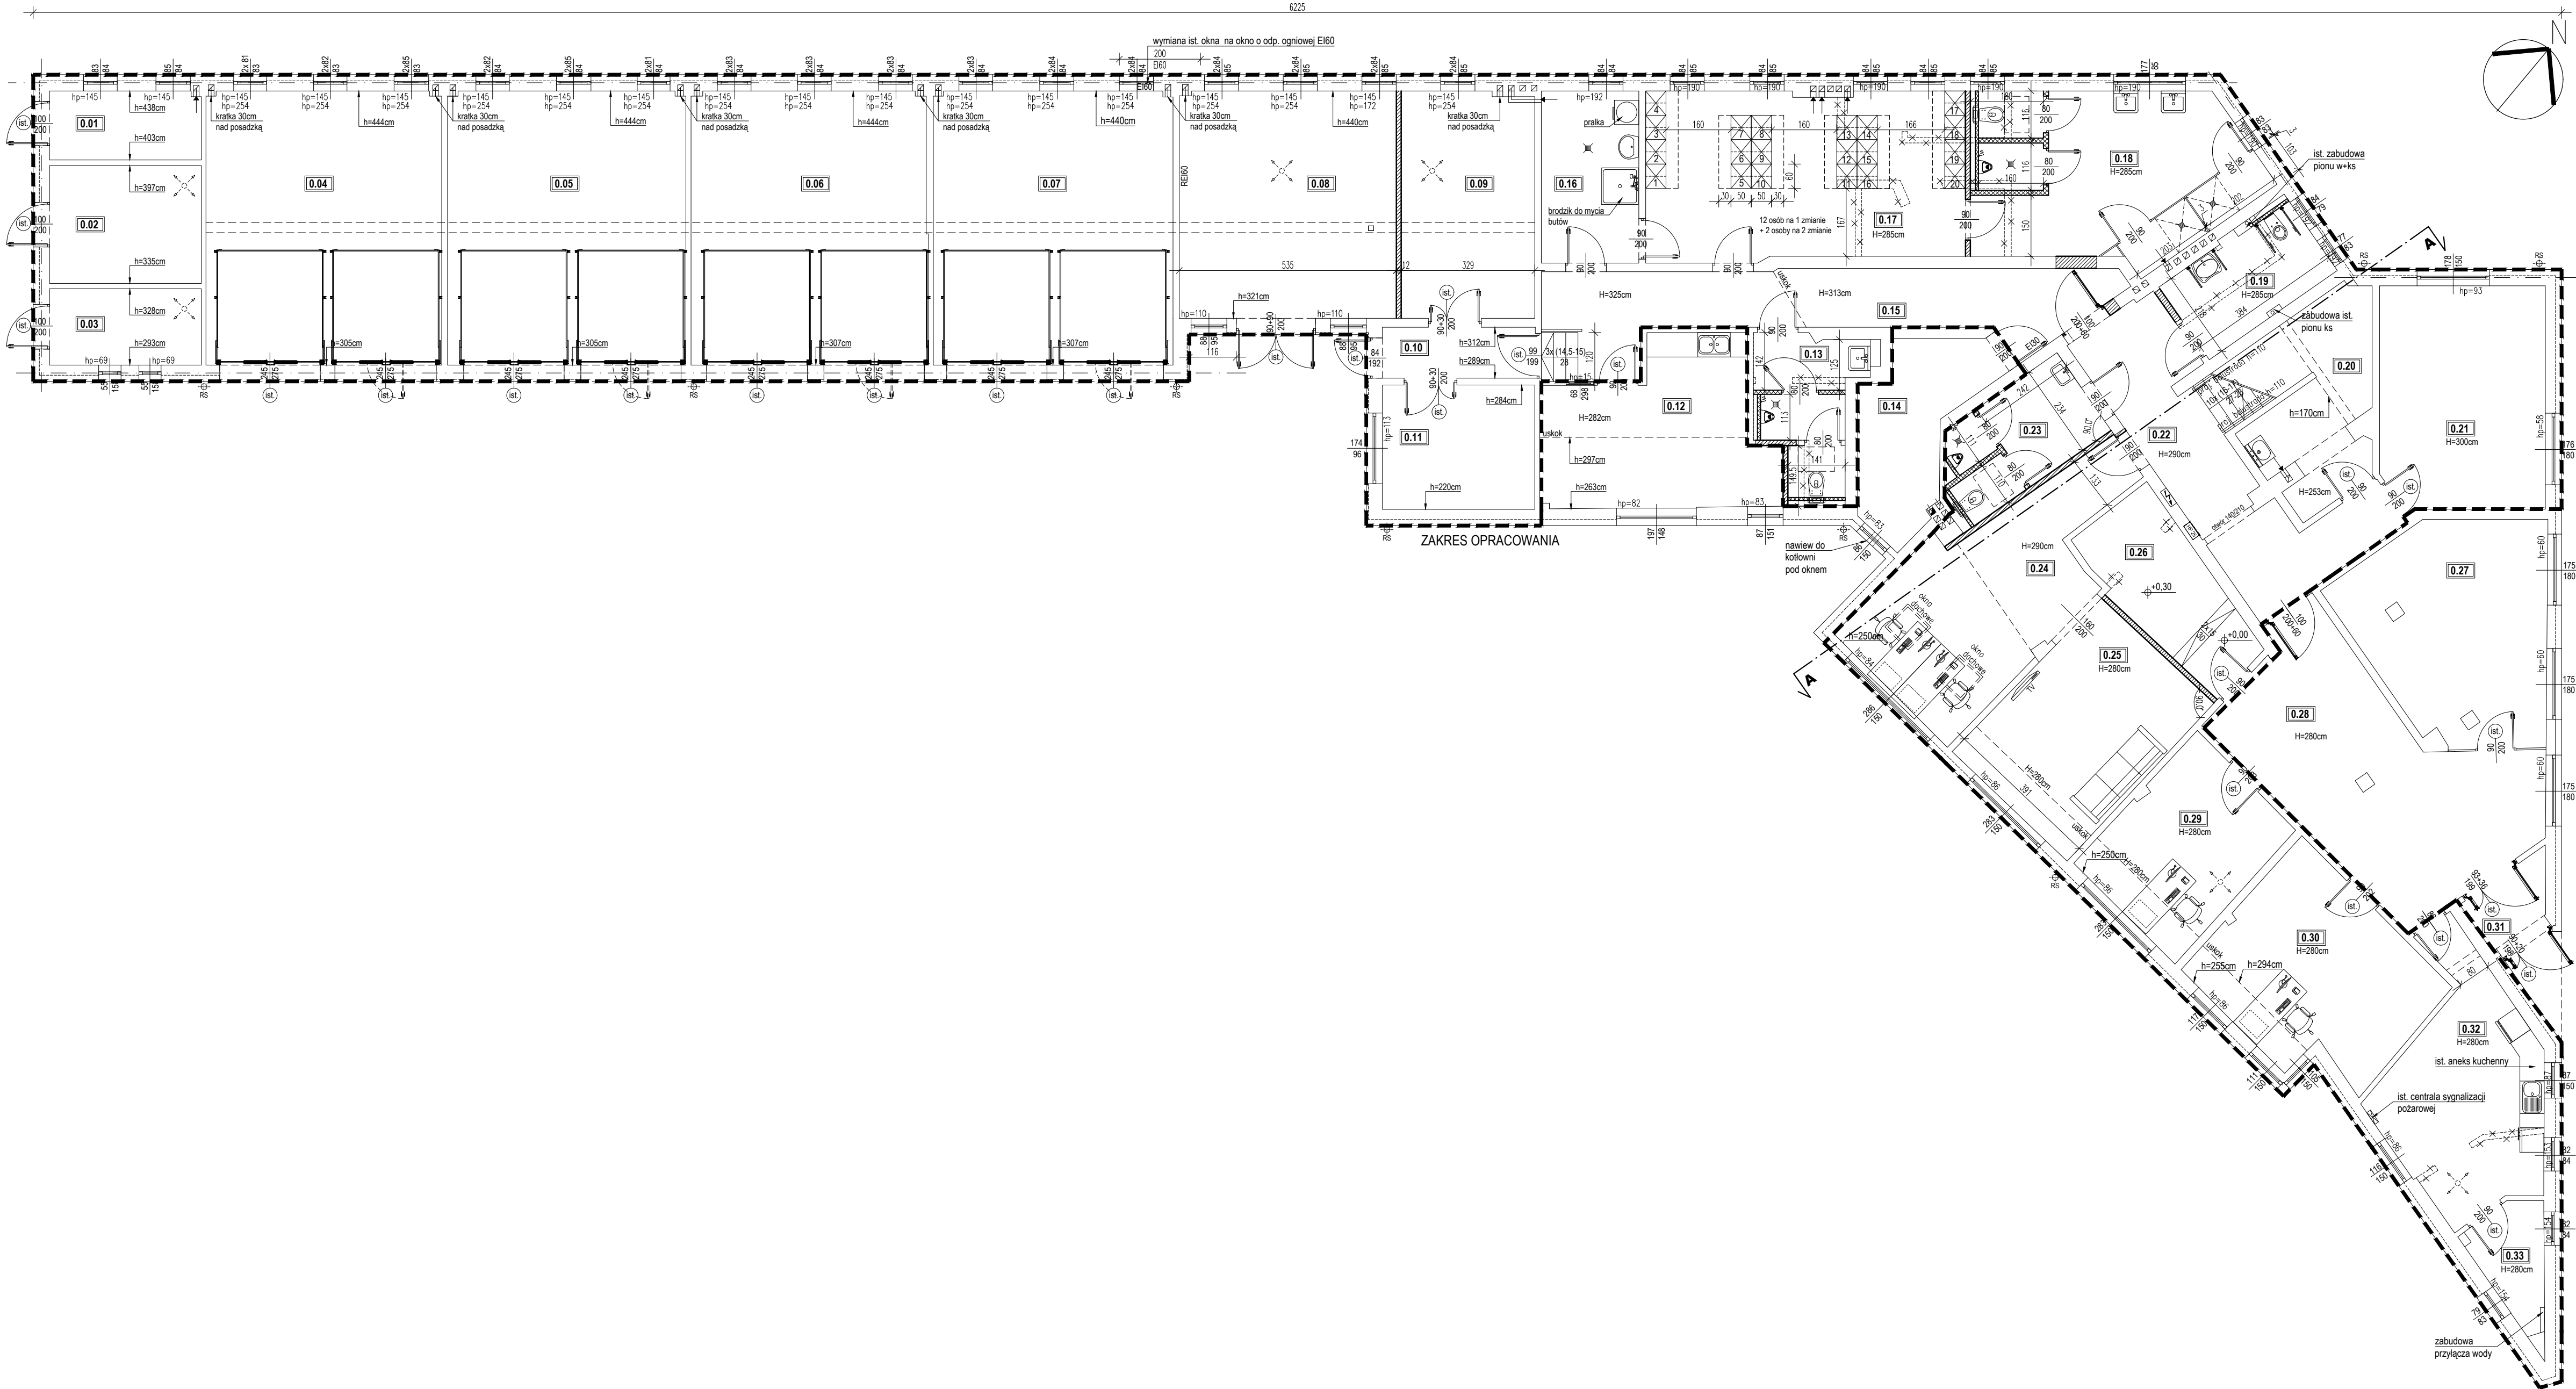

- Uwagi:
- Wszystkie roboty należy wykonywać zgodnie z Polskimi Normami, "Wzrostkami technicznymi wykonania i odbioru robót budowlano-montażowych" opracowanymi przez Instytut Techniki Budowlanej oraz zasadami wiedzy i sztuki bud.
 - Pozorny posadek należy zwykłować i precyzyjnie wytyczyć geodezyjnie na etapie wykonawczym.
 - Obliczyć od projektu należy konsultować z projektantem.
 - Wszelkie elementy ruchome, elementy wyposażenia, elementy stolarki drzwiowej należy zamawiać, wykonawstwo/montaż na podstawie zwykłych wykonań oznaczonych wykonanych na obliczeniach i w oparciu o wyliczone dostawy systemów.
 - Przy wykonaniu obrotów drzwiowych skłonić się do zmiany z kilkumetrowym wytyczeniem dla uniknięcia nieścisłości.
 - Dopuszcza się zastosowanie materiałów zamiennych pod warunkiem, że posiadają one cechy nie gorzej jakościowo i technicznie od wskazanych w projekcie, a także pod warunkiem uzyskania zgody projektanta.
 - Wszystkie elementy konstrukcyjne należy przyjmować wg pozycji opisanych w dokumentacji - części konstrukcyjnej - projekt techniczny.
 - Każdy składnik projektowy należy rozstrzygać i rozstrzygać w dokumentacji w kontekście wszystkich rysunków, które do tego składnika się odnoszą z uwzględnieniem wszelkich informacji opisowych i zasad sztuki budowlanej.
 - Brak wskazania na rysunku technicznym elementu, którego zastosowanie wynika ze znanych lub powszechnie przyjętych rozwiązań w zakresie sztuki budowlanej nie zwalnia wykonawcy z konieczności skalkulowania i zastosowania takiego elementu w porównaniu z inwestorem, a także z projektantem i z jego zgodą.
 - W przypadku jakiegokolwiek rozbieżności w dokumentacji należy konsultować się z projektantem.
 - Niniejszy rysunek posiada stopień szczegółowości i zakres rzeczowy zgodny z wieloletnim doświadczeniem i wiedzą Projektanta w zakresie budownictwa.
 - W dniu 11 września 2020r. w sprawie szczegółowego zakresu i formy projektu budowlanego (Dz. U. Poz. 1609 z późn. zmianami) i służy procedurze uzyskania decyzji o pozwoleniu na budowę.
 - Rozpatrywał łącznie z pozostałymi rysunkami architektonicznymi i opisem technicznym architektoniczno-budowlanym.
 - Wymiary na rysunku podane w centymetrach w rzucie poziomym.

ZESTAWIENIE POMIESZCZEŃ / BILANS POWIERZCHNI		
NR	POMIESZCZENIE	POW. (m2)
0.01	Magazyn techniczny	6,32
0.02	Magazyn gazomierzy	10,85
0.03	Magazyn maszyn i urządzeń	7,03
0.04	Magazyn	39,08
0.05	Garaz	39,55
0.06	Garaz	39,20
0.07	Garaz	39,76
0.08	Magazyn	29,88
0.09	Magazyn	18,28
0.10	Komunikacja	4,69
0.11	Magazyn techniczny	11,48
0.12	Pom. socjalne	19,89
0.13	Wc ogólnodostępne	7,80
0.14	Kotłownia	10,83
0.15	Komunikacja	23,92
0.16	Pralnia/suszarz	10,18
0.17	Szatnia męska	32,29
0.18	Umywalka męska	25,22
0.19	Wc damskie / dla niepełnospr.	8,22
0.20	Pom. porządkowe	7,61
0.21	Pom. biurowe	22,20
0.22	Komunikacja	21,74
0.23	Wc męskie	8,56
0.24	Pom. biurowe	24,16
0.25	Pom. wypoczynku	20,36
0.26	Serwerownia	11,11
0.27	MOK	23,61
0.28	Komunikacja	32,66
0.29	Pom. biurowe	15,43
0.30	Pom. biurowe	21,75
0.31	Wiatrołap	2,94
0.32	Pom. socjalne	19,82
0.33	Pom. przyłączy	4,34
powierzchnia użytkowa		620,76m ²

LEGENDA	
	ISTNIEJĄCE ŚCIANY
	PROJEKTOWANE ŚCIANY MUROWANE
	PROJEKTOWANE ŚCIANY GIPSOWO-KARTONOWE
	ŚCIANY DO WYBURZENIA
	ZAKRES OPRACOWANIA

NAZWA OBIEKTU BUDOWLANEGO	Przebudowa i remont budynku biurowego dla zadania pod nazwą "Wykonanie wielobranżowej dokumentacji projektowo-kosztorysowej dotyczącej remontu pomieszczeń w budynku Gazowni zlokalizowanym przy ul. Reymonta 16 w m.Stargard "		
	ADRES OBIEKTU BUDOWLANEGO		
INWESTOR	działka nr: 178/1, obręb 0002 Stargard, gm. Stargard, ul.Władysława Reymonta 16, 73-110 Stargard		
PROJEKTOWAŁ	mgr inż. arch. Joanna Zielińska upr. WP-01A/OKKUp8/4/2011 w specjalności architektonicznej do projektowania bez ograniczeń	PODPIS	
SPRAWDZIŁ	mgr inż. arch. Błażej Szurkowski upr. 19WP/OKK/2016 w specjalności architektonicznej do projektowania bez ograniczeń	PODPIS	
STADIUM	PROJEKT ARCHITEKTONICZNO-BUDOWLANY	DATA	07.04.2023r.
TYTUŁ RYSUNKU	RZUT PARTERU	SKALA	1:100
			NR RYSUNKU
			PB-A-01