


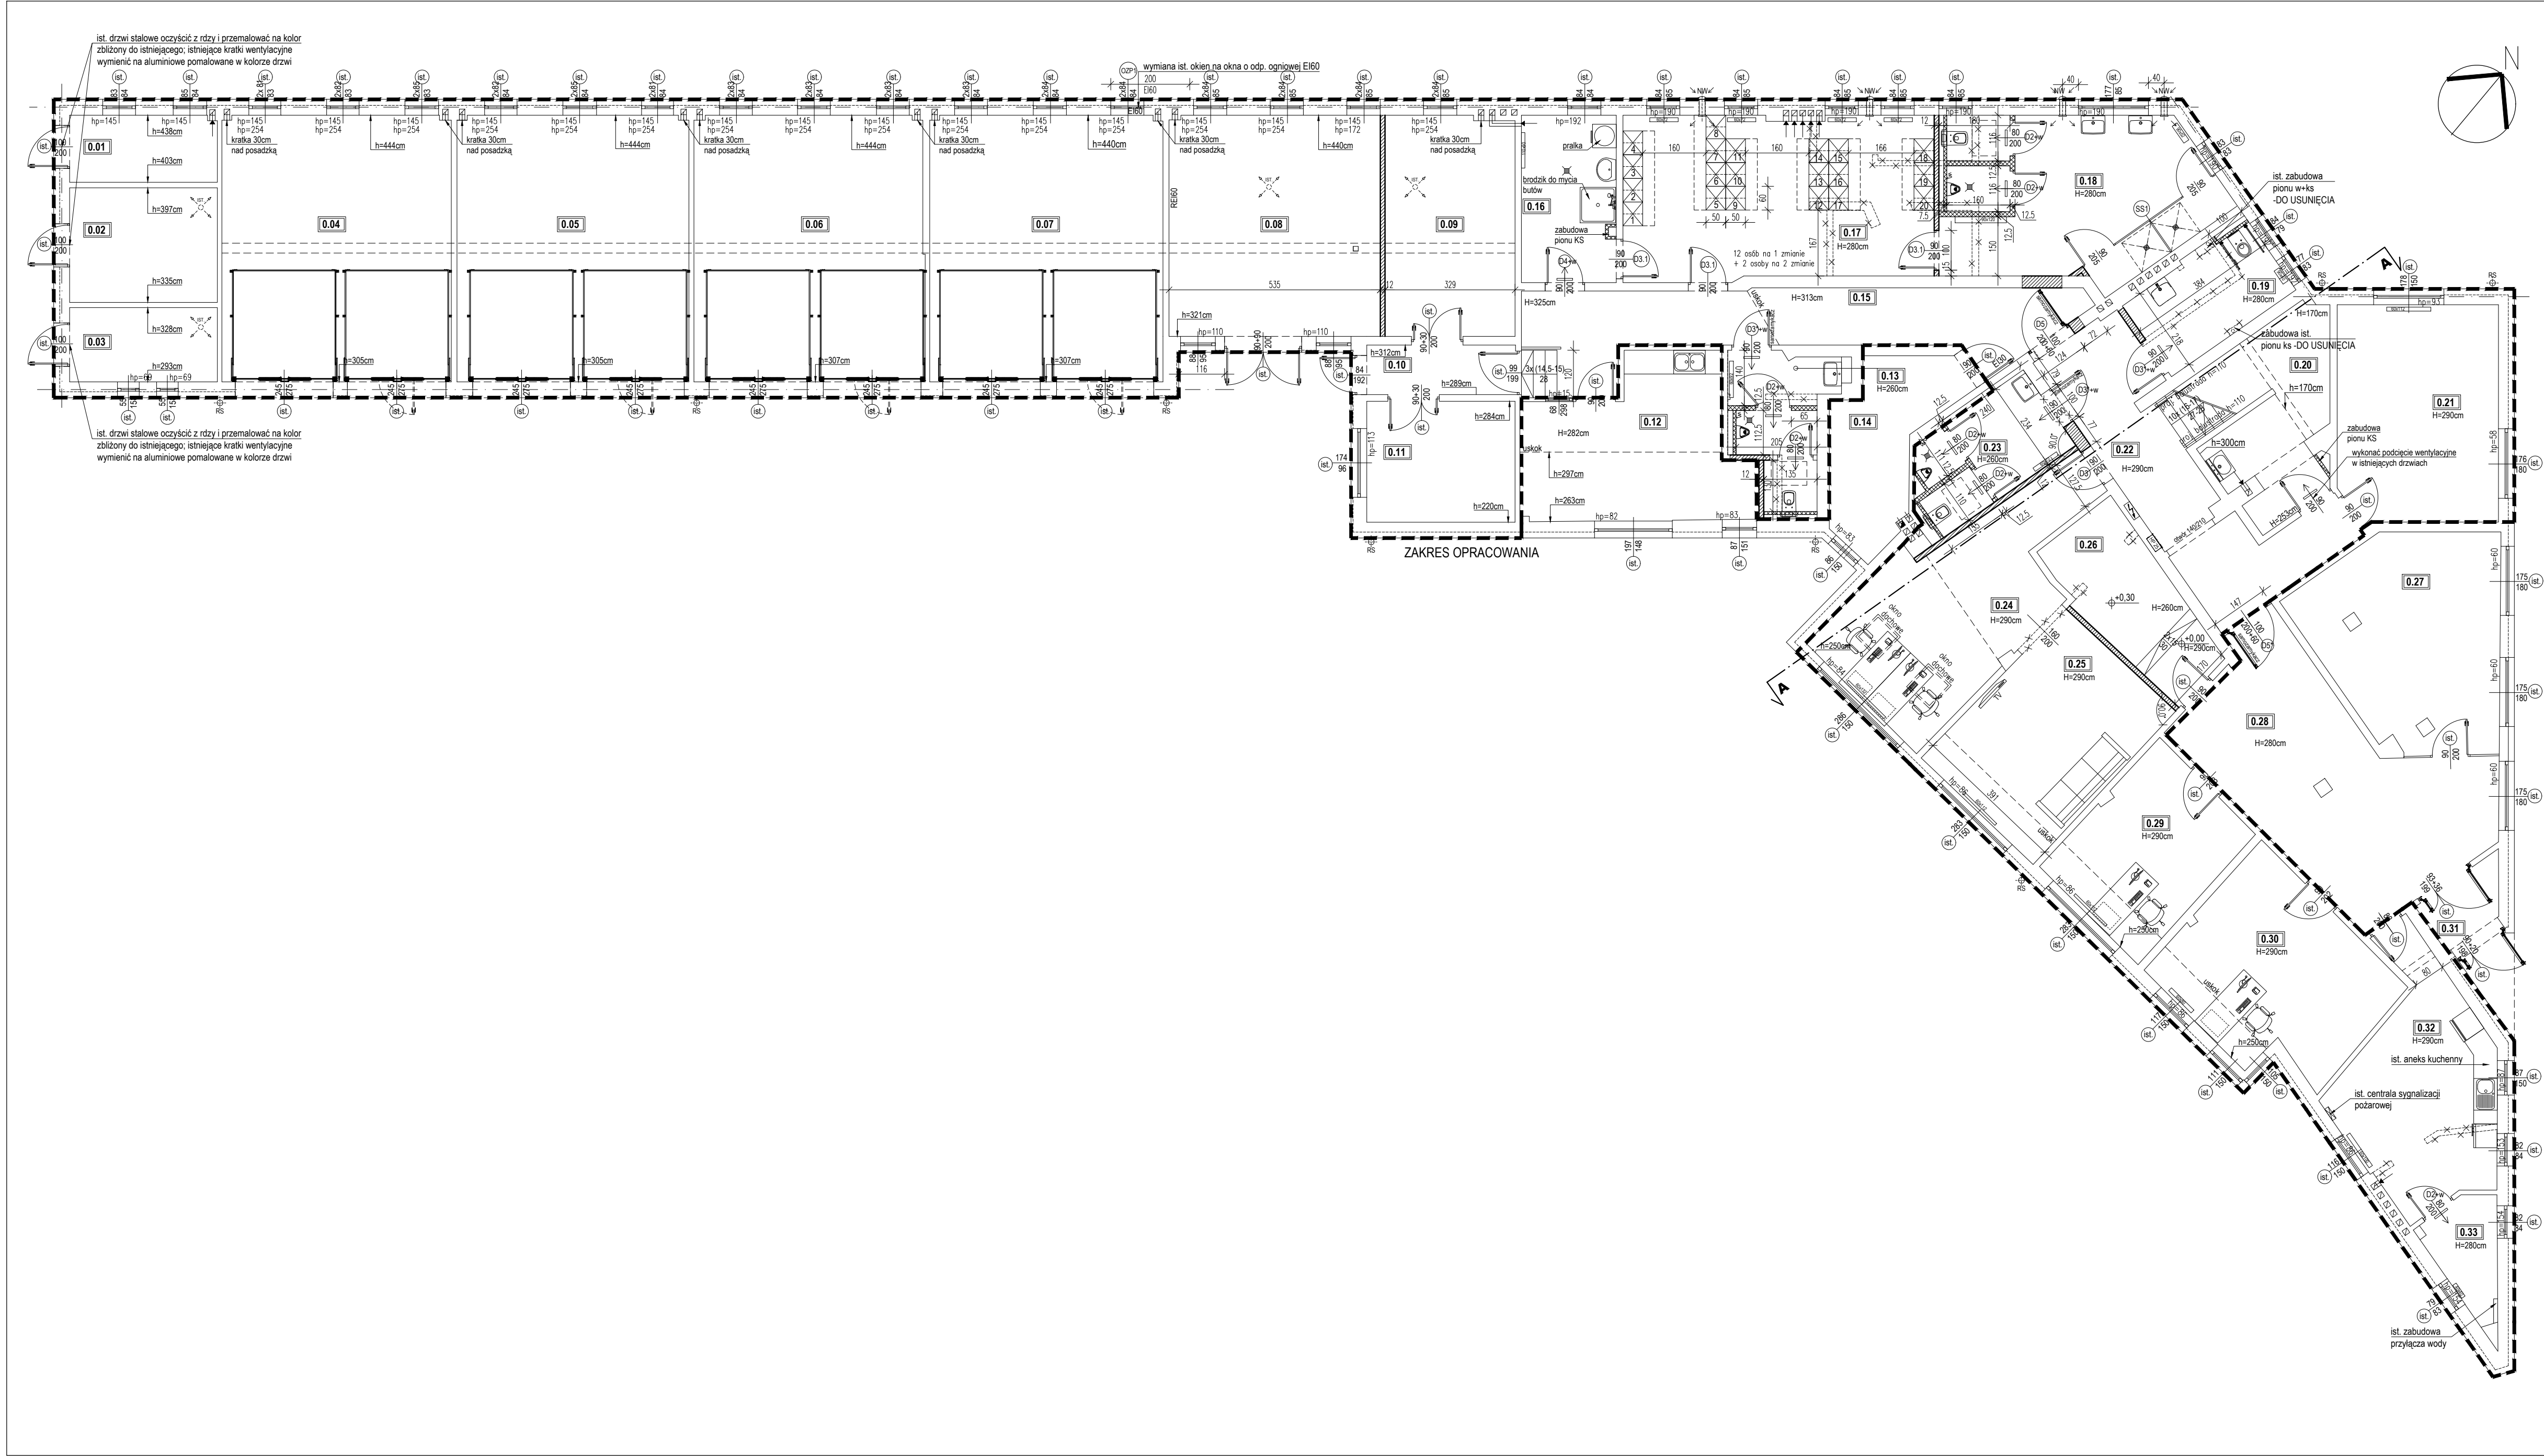

Uwagi:
1. Wszystkie roboty należy wykonywać zgodnie z Polskimi Normami, "Wzrostami technicznymi wykonania i odbioru robót budowlano-montażowych" opracowanymi przez Instytut Techniki Budowlanej oraz zasadami wiedzy i sztuki bud.
2. Pozostawienie posadzek należy zrealizować w projekcie, w tym w wylocie dostawcy systemów.
3. Wszelkie elementy ruchome, elementy wyposażenia, elementy stolarki drzwiowej należy zamawiać, wykonywać/montażować na podstawie zwykłych rysunków technicznych wykonanych na podstawie danych technicznych.
4. Przy wykonaniu obrotów drzwiowych należy zrealizować wymiar z bliskim zamawianym wymiarem dla uniknięcia niedociągów.
5. Dopuszczalne są zastosowanie materiałów zamiennych pod warunkiem, że posiadają one cechy nie gorsze od tych, które zostały określone w projekcie, a także pod warunkiem uzyskania zgody projektanta.
6. Wszelkie elementy konstrukcyjne należy przynosić wg pozycji opisanych w dokumentacji - części konstrukcyjnej - projekt techniczny.
7. Każdy skład projektowy należy rozpatrywać i rozstrzygać w dokumentacji w kontekście wszystkich rysunków, które do niego składają się.
8. Brak wskazania na rysunku technicznym elementu, którego zastosowanie wynika ze znanych lub powszechnie przyjętych rozwiązań w zakresie sztuki budowlanej nie zwalnia wykonawcy z konieczności skalkulowania i zastosowania takiego elementu w porównaniu z inwestorem, a także z projektantem i z jego zgodą.
9. W przypadku jakiegokolwiek rozbieżności w dokumentacji należy konsultować się z projektantem.
10. Niniejszy rysunek posiada stopień szczegółowości i zakres racjonalny zgodnie z właściwym przepisami Rozporządzenia Ministra Rozwoju z dnia 11 września 2020r. w sprawie szczegółowego zakresu i formy projektu budowlanego (Dz. U. Poz. 1609 z późn. zmianami) i służy procedurze uzyskania decyzji o pozwoleniu na budowę.
11. Rozpatrywać łącznie z pozostałymi rysunkami architektonicznymi i opisem technicznym architektoniczno-budowlanym.
12. Wymiary na rysunku podane w centymetrach w rzucie poziomym.

ZESTAWIENIE POMIESZCZEŃ I BILANS POWIERZCHNI				
NR	POMIESZCZENIE	POW. (m2)	WYS. (m)	POSADZKA
0.01	Magazyn techniczny	6,32	4,03-4,38 (ist. sufit gk)	ist. betonowa
0.02	Magazyn gazemierzy	10,85	3,97-3,35 (ist. sufit gk)	ist. betonowa
0.03	Magazyn maszyn i urządzeń spalinyowych i hydraulicznych	7,03	3,28-2,93 (ist. sufit gk)	ist. betonowa
0.04	Magazyn	39,08	4,44-3,05 (ist. sufit gk)	ist. kostka brukowa
0.05	Garaż	39,55	4,44-3,05 (ist. sufit gk)	ist. kostka brukowa
0.06	Garaż	39,20	4,44-3,07 (ist. sufit gk)	ist. kostka brukowa
0.07	Garaż	39,76	4,40-3,07 (ist. sufit gk)	ist. kostka brukowa
0.08	Magazyn	29,88	4,40-3,21 (ist. sufit gk)	ist. betonowa
0.09	Magazyn	18,28	4,40-3,21 (ist. sufit gk)	ist. betonowa
0.10	Komunikacja	4,69	3,12-2,89 (ist. sufit gk)	proj. płytki gresowe
0.11	Magazyn techniczny	11,48	2,84-2,20 (ist. sufit gk)	ist. betonowa
0.12	Pom. sąginalne	19,89	poza zakresem oprac.	proj. płytki gresowe
0.13	Wc ogólnodostępne	7,80	2,60 (proj. sufit gk)	proj. płytki gresowe
0.14	Kotłownia	10,83	poza zakresem oprac.	poza zakresem opr.
0.15	Komunikacja	23,92	3,25-3,13 (ist. sufit gk)	proj. płytki gresowe
0.16	Pralnia/suszarnia	10,18	3,80 (ist. sufit gk)	proj. płytki gresowe
0.17	Szafka męska	32,29	2,80 (sufit gk)	proj. płytki gresowe
0.18	Umywalka męska	25,22	2,80 (sufit gk)	proj. płytki gresowe
0.19	Wc damskie / dla niepełnospr.	8,22	2,80 (sufit gk)	proj. płytki gresowe
0.20	Pom. porządkowe	7,61	1,70-3,00 (brak sufitu)	proj. płytki gresowe
0.21	Pom. biurowe	22,20	2,90 (sufit 60x60)	proj. wykładzina PCV
0.22	Komunikacja	21,74	2,90 (sufit gk)	proj. płytki gresowe
0.23	Wc męskie	8,56	2,60 (sufit gk)	proj. płytki gresowe
0.24	Pom. biurowe	24,16	2,90 (sufit 60x60/gk)	proj. wykładzina PCV
0.25	Pom. wypoczynku	20,36	2,90 (sufit 60x60/gk)	proj. wykładzina PCV
0.26	Serwerownia	11,11	2,90/2,60 (sufit 60x60)	proj. wykładzina PCV
0.27	MOK	23,61	poza zakresem oprac.	poza zakresem opr.
0.28	Komunikacja	32,66	poza zakresem oprac.	poza zakresem opr.
0.29	Pom. biurowe	15,43	2,90/2,60 (sufit 60x60)	proj. wykładzina PCV
0.30	Pom. biurowe	21,75	2,90/2,60 (sufit 60x60)	proj. wykładzina PCV
0.31	Wiatrołap	2,94	poza zakresem oprac.	poza zakresem opr.
0.32	Pom. sąginalne	19,82	2,90 (sufit gk)	proj. wykładzina PCV
0.33	Pom. przyłączy	4,34	2,80 (ist. sufit gk)	proj. płytki gresowe
powierzchnia użytkowa		620,76m ²		

LEGENDA	
	ISTNIEJĄCE ŚCIANY
	PROJEKTOWANE ŚCIANY MUROWANE Z BETONU KOMÓRKOWEGO ZAMUROWANIA W ISTNIEJĄCYCH ŚCIANACH Z CEGŁY PEŁNEJ
	PROJEKTOWANE ŚCIANY GIPSOWO-KARTONOWE
	ŚCIANY DO WYBURZENIA
	NAWIETRZAK Z GRZALKĄ WG. PROJ. INST. SANIT., OTWÓR W ŚCIANIE Ø160 NA WYS. 2M OD POSADZKI
	ZAKRES OPRACOWANIA

NAZWA OBIEKTU BUDOWLANEGO	Przebudowa i remont budynku biurowego dla zadania pod nazwą "Wykonanie wielobranżowej dokumentacji projektowo-kosztorysowej dotyczącej remontu pomieszczeń w budynku Gazowni zlokalizowanym przy ul. Reymonta 16 w m.Stargard"		
ADRES OBIEKTU BUDOWLANEGO	działka nr: 178/1, obręb 0002 Stargard, gm. Stargard, ul.Władysława Reymonta 16, 73-110 Stargard		
INWESTOR	Polska Spółka Gazownictwa Sp. z o.o. Oddział Zakład Gazowniczy w Szczecinie 70-952 Szczecin, ul.Tama Pomorzańska 26		
PROJEKTOWAŁ	mgr inż. arch. Joanna Zielińska upr. WP-01A/OKK/UpB/4/2011 w specjalności architektonicznej do projektowania bez ograniczeń	PODPIS	
SPRAWDZIŁ	mgr inż. arch. Błażej Szurkowski upr. 19WPKOK/2016 w specjalności architektonicznej do projektowania bez ograniczeń	PODPIS	
STADIUM	PROJEKT TECHNICZNY / WYKONAWCZY	DATA	12.06.2023r.
TYTUŁ RYSUNKU	RZUT PARTERU	SKALA	1:100
		NR RYSUNKU	PT-A-01
Niniejsze opracowanie stanowi dzieło autorskie i podlega ochronie zgodnie z ustawą z dnia 4 lutego 1994r. o prawie autorskim i prawach pokrewnych.			