


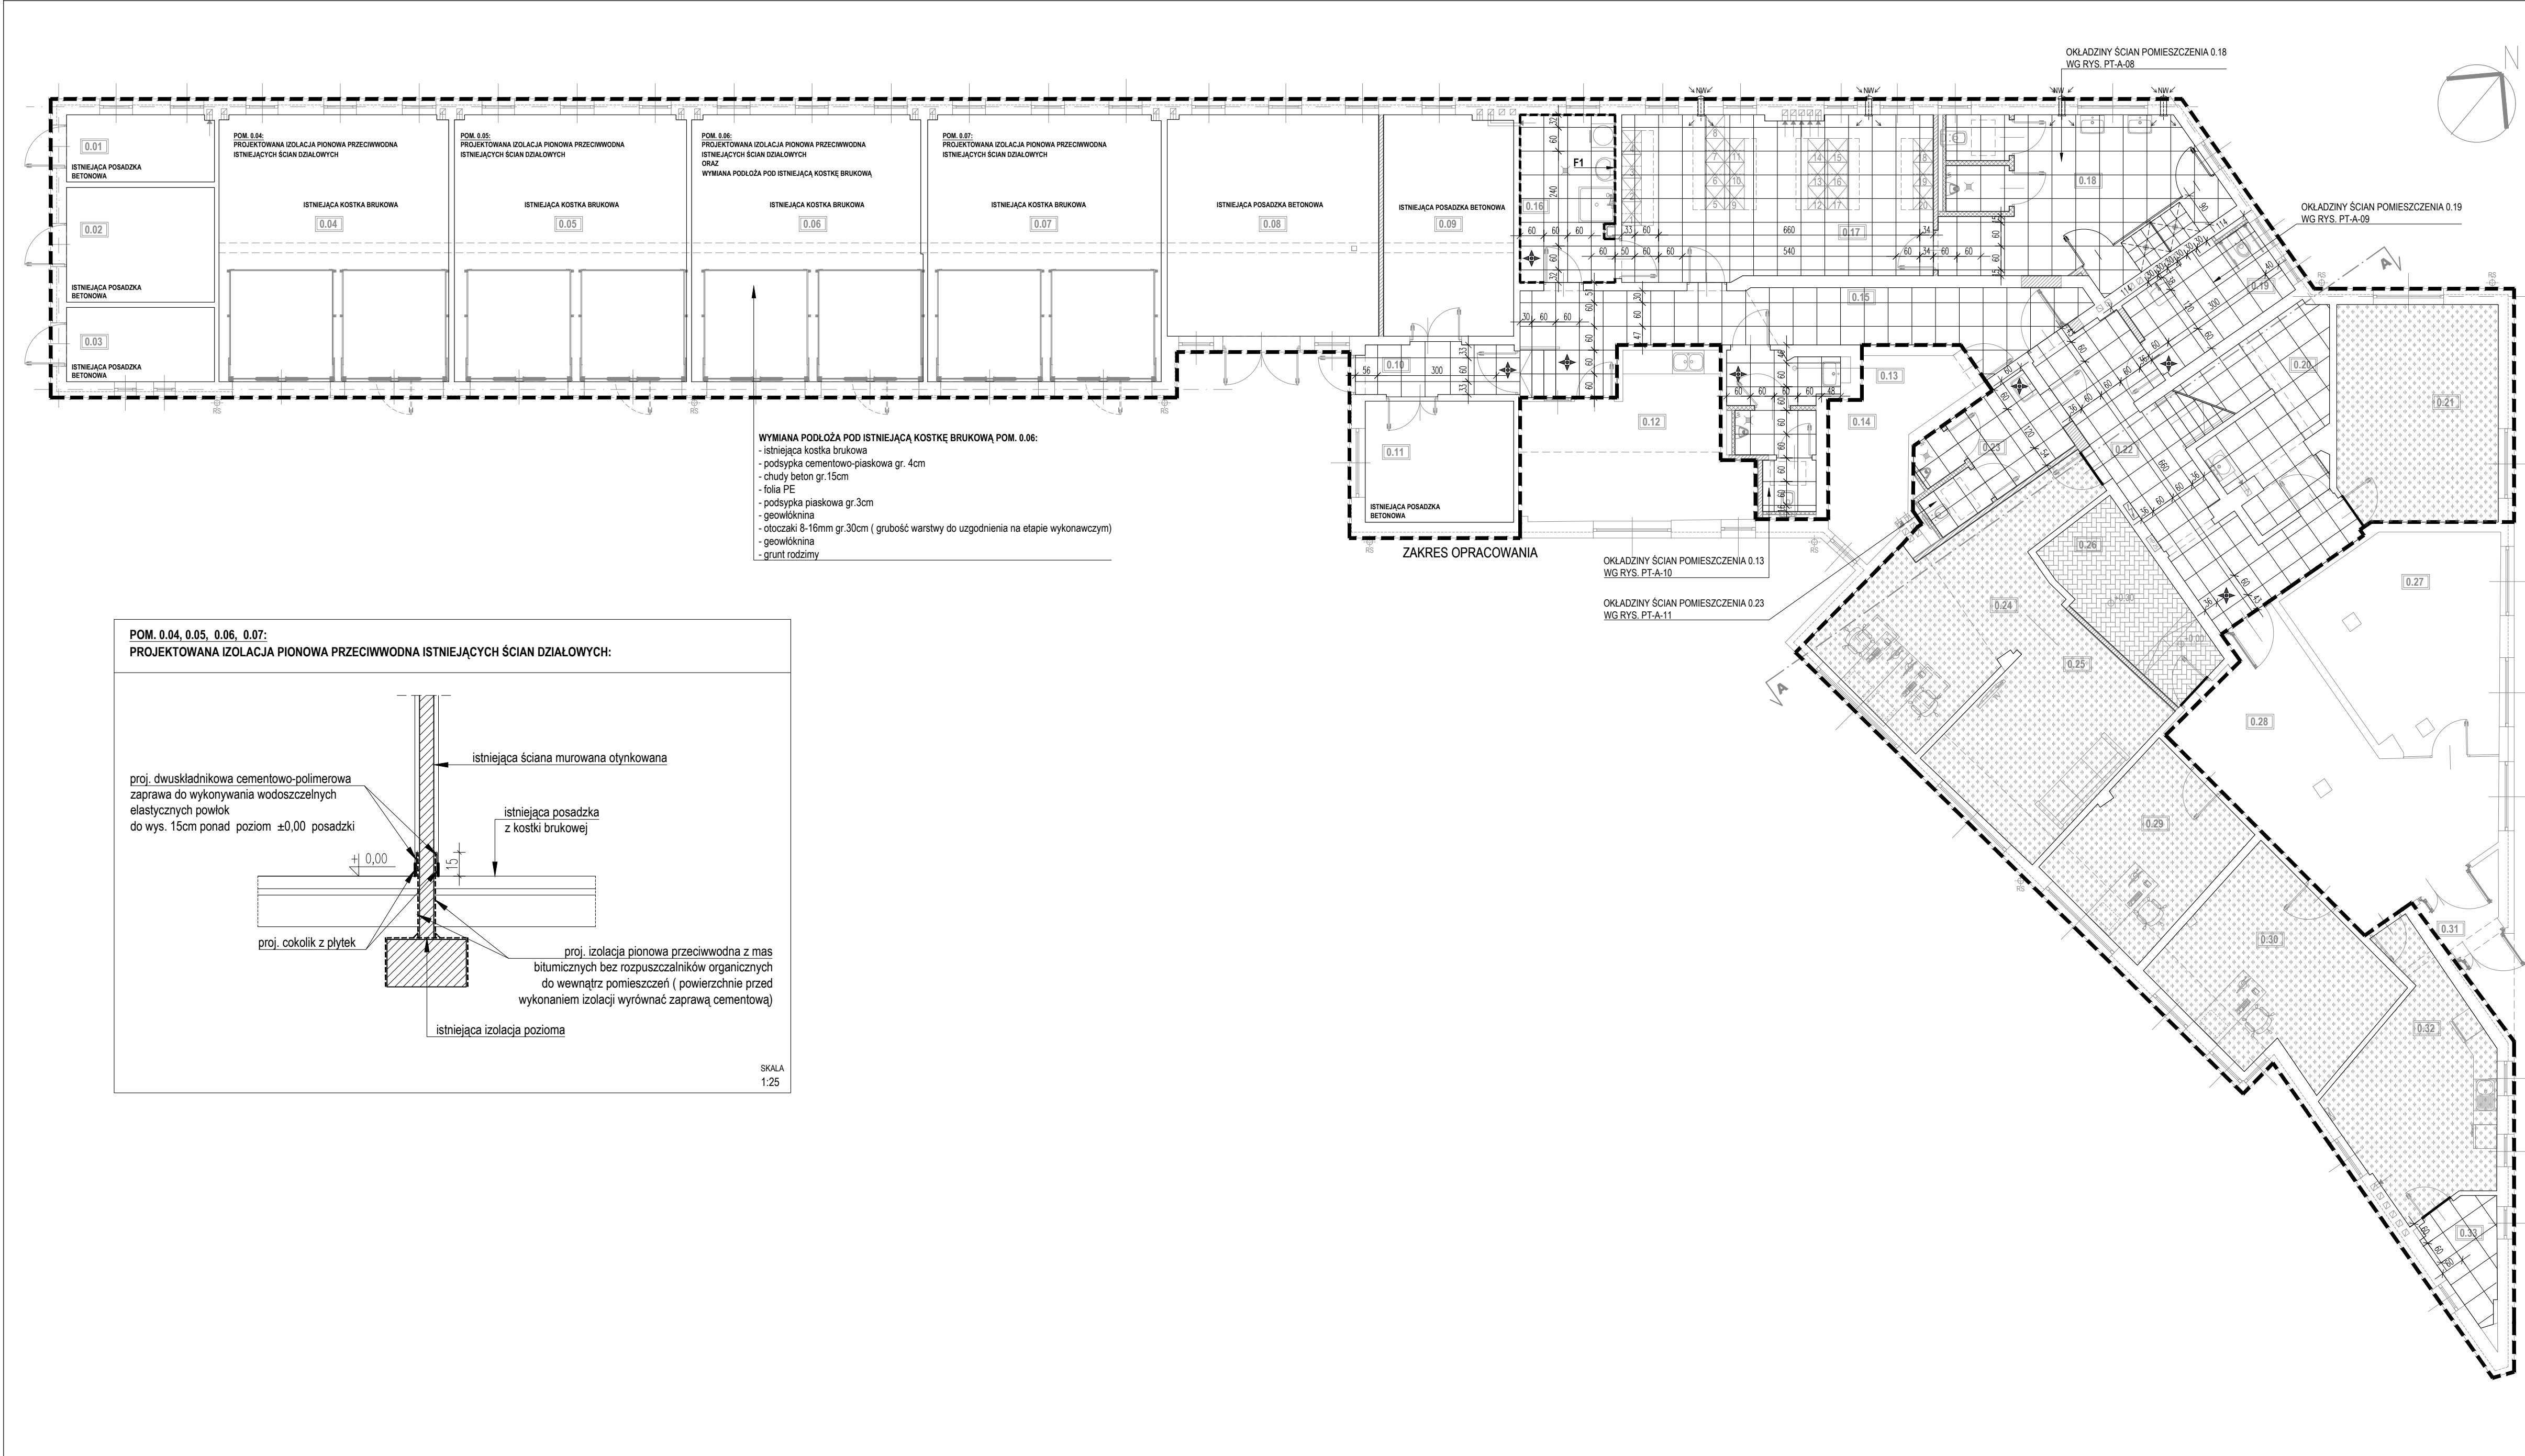

Uwagi:
1. Wszystkie roboty należy wykonywać zgodnie z Polskimi Normami, "Wzruskami technicznymi wykonania i odbioru robót budowlano-montażowych" opracowanymi przez Instytut Techniki Budowlanej oraz zasadami wiedzy i sztuki bud.
2. Pożorny posadek należy zwyklować i precyzyjnie wytyczyć podłożenie na bieżąco wykonawcom.
Obliczyć od projektu należy konsultować z projektem.
3. Wszelkie elementy ruchome, elementy wyposażenia, elementy stolarki drzwiowej należy zamawiać, wykonać/montować na podstawie zwyklowanych oznaków rzeczywistych wykonanych na obiekcie i w oparciu o wytyczne dostawcy systemów.
4. Przy wykonaniu obrotów drzwiowych skontrolować wymiar z bieżącym zamawianym wskaźnikiem dla uniwersalnej niedostępności.
5. Dopuszcza się zastosowanie materiałów zamiennych pod warunkiem, że posiadają one cechy nie gorszące jakości i technicznie od wskazanych w projekcie o bieżąco pod warunkiem uzyskania zgody projektanta.
6. Wszelkie elementy konstrukcyjne należy przynosić wg pozycji opisanych w dokumentacji - część konstrukcyjną - projekt techniczny.
7. Każdy składnik projektowy należy rozpatrywać i rozstrzygać w dokumentacji w kontekście wskazanych rysunków, które do tego mogą się odnosić z uwzględnieniem wszelkich informacji opisanych w załączniku do projektu.
8. Brak wskazania na rysunku technicznym elementu, którego zastosowanie wynika ze znanych lub powszechnie przyjętych rozwiązań w zakresie szkieletu budowlanego nie zwalnia wykonawcy z konieczności skalkulowania i zastosowania takiego elementu w porównaniu z inwestorem, a także z projektem i z jego zgodą.
9. W przypadku jakiegokolwiek rozbieżności w dokumentacji należy konsultować się z projektem.
10. Niniejszy rysunek posiada stopień szczegółowości i zakresu robót, który jest zgodny z załącznikiem Rozporządzenia Ministra Rozwoju z dnia 11 września 2020r. w sprawie szczegółowego zakresu i formy projektu budowlanego (Dz. U. Poz. 1609 z późn. zmianami) i służy procedurze uzyskania decyzji o pozwoleniu na budowę.
11. Rozpatrywać łącznie z pozostałymi rysunkami architektonicznymi i opisem technicznym architektoniczno-budowlanym.
12. Wymiary na rysunku podane w centymetrach w rzucie poziomym.

ZESTAWIENIE POMIESZCZEŃ / BILANS POWIERZCHNI				
NR	POMIESZCZENIE	POW. (m2)	WYS. (m)	POSADZKA
0.01	Magazyn techniczny	6,32	4,03-4,38 (ist. sufit gk)	ist. betonowa
0.02	Magazyn gazomierzy	10,85	3,97-3,35 (ist. sufit gk)	ist. betonowa
0.03	Magazyn maszyn i urządzeń spalinyowych i hydraulicznych	7,03	3,28-2,93 (ist. sufit gk)	ist. betonowa
0.04	Magazyn	39,08	4,44-3,05 (ist. sufit gk)	ist. kostka brukowa
0.05	Garaż	39,55	4,44-3,05 (ist. sufit gk)	ist. kostka brukowa
0.06	Garaż	39,20	4,44-3,07 (ist. sufit gk)	ist. kostka brukowa
0.07	Garaż	39,76	4,40-3,07 (ist. sufit gk)	ist. kostka brukowa
0.08	Magazyn	29,88	4,40-3,21 (ist. sufit gk)	ist. betonowa
0.09	Magazyn	18,28	4,40-3,21 (ist. sufit gk)	ist. betonowa
0.10	Komunikacja	4,69	3,12-2,89 (ist. sufit gk)	proj. płytki gresowe
0.11	Magazyn techniczny	11,48	2,84-2,20 (ist. sufit gk)	ist. betonowa
0.12	Pom. ogólne	19,89	poza zakresem oprac.	proj. płytki gresowe
0.13	Wc ogólnodostępne	7,80	2,60 (proj. sufit gk)	proj. płytki gresowe
0.14	Kuchnia	10,83	poza zakresem oprac.	poza zakresem oprac.
0.15	Komunikacja	23,92	3,25-3,13 (ist. sufit gk)	proj. płytki gresowe
0.16	Pralnia/suszarnia	10,18	3,80 (ist. sufit gk)	proj. płytki gresowe
0.17	Szafka męska	32,29	2,80 (sufit gk)	proj. płytki gresowe
0.18	Umywalka męska	25,22	2,80 (sufit gk)	proj. płytki gresowe
0.19	Wc damskie / dla niepełnospr.	8,22	2,80 (sufit gk)	proj. płytki gresowe
0.20	Pom. porządkowe	7,61	1,70-3,00 (brak sufitu)	proj. płytki gresowe
0.21	Pom. biurowe	22,20	2,90 (sufit 60x60)	proj. wykładzina PCV
0.22	Komunikacja	21,74	2,90 (sufit gk)	proj. płytki gresowe
0.23	Wc męskie	8,56	2,60 (sufit gk)	proj. płytki gresowe
0.24	Pom. biurowe	24,16	2,90 (sufit 60x60/gk)	proj. wykładzina PCV
0.25	Pom. wypoczynku	20,36	2,90 (sufit 60x60/gk)	proj. wykładzina PCV
0.26	Serwerownia	11,11	2,90/2,60 (sufit 60x60)	proj. wykładzina PCV
0.27	MOK	23,61	poza zakresem oprac.	poza zakresem oprac.
0.28	Komunikacja	32,66	poza zakresem oprac.	poza zakresem oprac.
0.29	Pom. biurowe	15,43	2,90/2,60 (sufit 60x60)	proj. wykładzina PCV
0.30	Pom. biurowe	21,75	2,90/2,60 (sufit 60x60)	proj. wykładzina PCV
0.31	Wiatrołap	2,94	poza zakresem oprac.	poza zakresem oprac.
0.32	Pom. ogólne	19,82	2,90 (sufit gk)	proj. płytki gresowe
0.33	Pom. przyłączy	4,34	2,80 (ist. sufit gk)	proj. płytki gresowe
powierzchnia użytkowa		620,76m ²		

LEGENDA:

plytka podłogowa gresowa 59,7x59,7cm, gr. 0,85mm; kolor szary; rodzaj nawierzchni

- natura; krawędź rektyfikowana, antypoślizgowość R9; fuga elastyczna 2mm w kolorze

plytek; płytki np. Nowa Gala Monotec MT10 lub równoważna

plytka podłogowa gresowa 30x30cm, kolor ciemnoszary; rodzaj nawierzchni

- natura; antypoślizgowość R10; fuga elastyczna 2mm

w kolorze plytek; płytki np. Nowa Gala, kolekcja Pieprz i Sol SP14 lub równoważna

plytka startowa

plytka podłogowa gresowa 59,7x59,7cm, gr. 0,85mm; kolor szary; rodzaj nawierzchni

- natura; krawędź rektyfikowana, antypoślizgowość R9; fuga elastyczna 2mm w kolorze

plytek; płytki np. Nowa Gala Monotec MT10 lub równoważna

wykładzina PCV elastyczna heterogeniczna, gr. 2,2mm, kolor szary,

np. wykładzina PCV LENTEX Voyager kol. 552-01

podłoga podniesiona 60x60 (h=30cm) wykonana wykładziną PCV przeznaczoną

do pomieszczenia serwerowni, typ NORTEC 36ST, np. WAPPEX,

montaż na systemowej podkonstrukcji

listwa progowa aluminiowa

F1

Płytki ścianach pomieszczenia do wys. 2,0m

- płytki ceramiczne ściennie, szklowane, rektyfikowane, kalibracja 8, 30x60 cm,

kolor biały, połysk. Fuga elastyczna 2mm w kolorze plytek.

NAZWA OBIEKTU BUDOWLANEGO

Przebudowa i remont budynku biurowego dla zadania pod nazwą "Wykonanie wielobranżowej dokumentacji projektowo-kosztorysowej dotyczącej remontu pomieszczeń w budynku Gazowni zlokalizowanym przy ul. Reymonta 16 w m.Stargard "

ADRES OBIEKTU BUDOWLANEGO

dziśka nr: 178/1, obręb 0002 Stargard, gm. Stargard, ul. Władysława Reymonta 16, 73-110 Stargard

INWESTOR

Poliska Spółka Gazownictwa Sp. z o.o.
Odział Zakład Gazowniczy w Szczecinie
70-952 Szczecin, ul. Tama Pomorzańska 26

PROJEKTOWAŁ

mgr inż. arch. Joanna Zielińska
upr. WP-01A/OK/UpB/4/2011 w specjalności architektonicznej do projektowania bez ograniczeń

PODPIS

SPRAWDZIŁ

mgr inż. arch. Błażej Szurkowski
upr. 19/WPKOK/2016 w specjalności architektonicznej do projektowania bez ograniczeń

PODPIS

STADIUM

PROJEKT TECHNICZNY / WYKONAWCZY

DATA

12.06.2023

SKALA

1:100

TYTUŁ RYSUNKU

RZUT POSADEK I OKŁADZINY ŚCIAN PARTERU

PT-A-06

Niniejsze opracowanie stanowi dzieło autorskie i podlega ochronie zgodnie z ustawą z dnia 4 lutego 1994r. o prawie autorskim i prawach pokrewnych.