


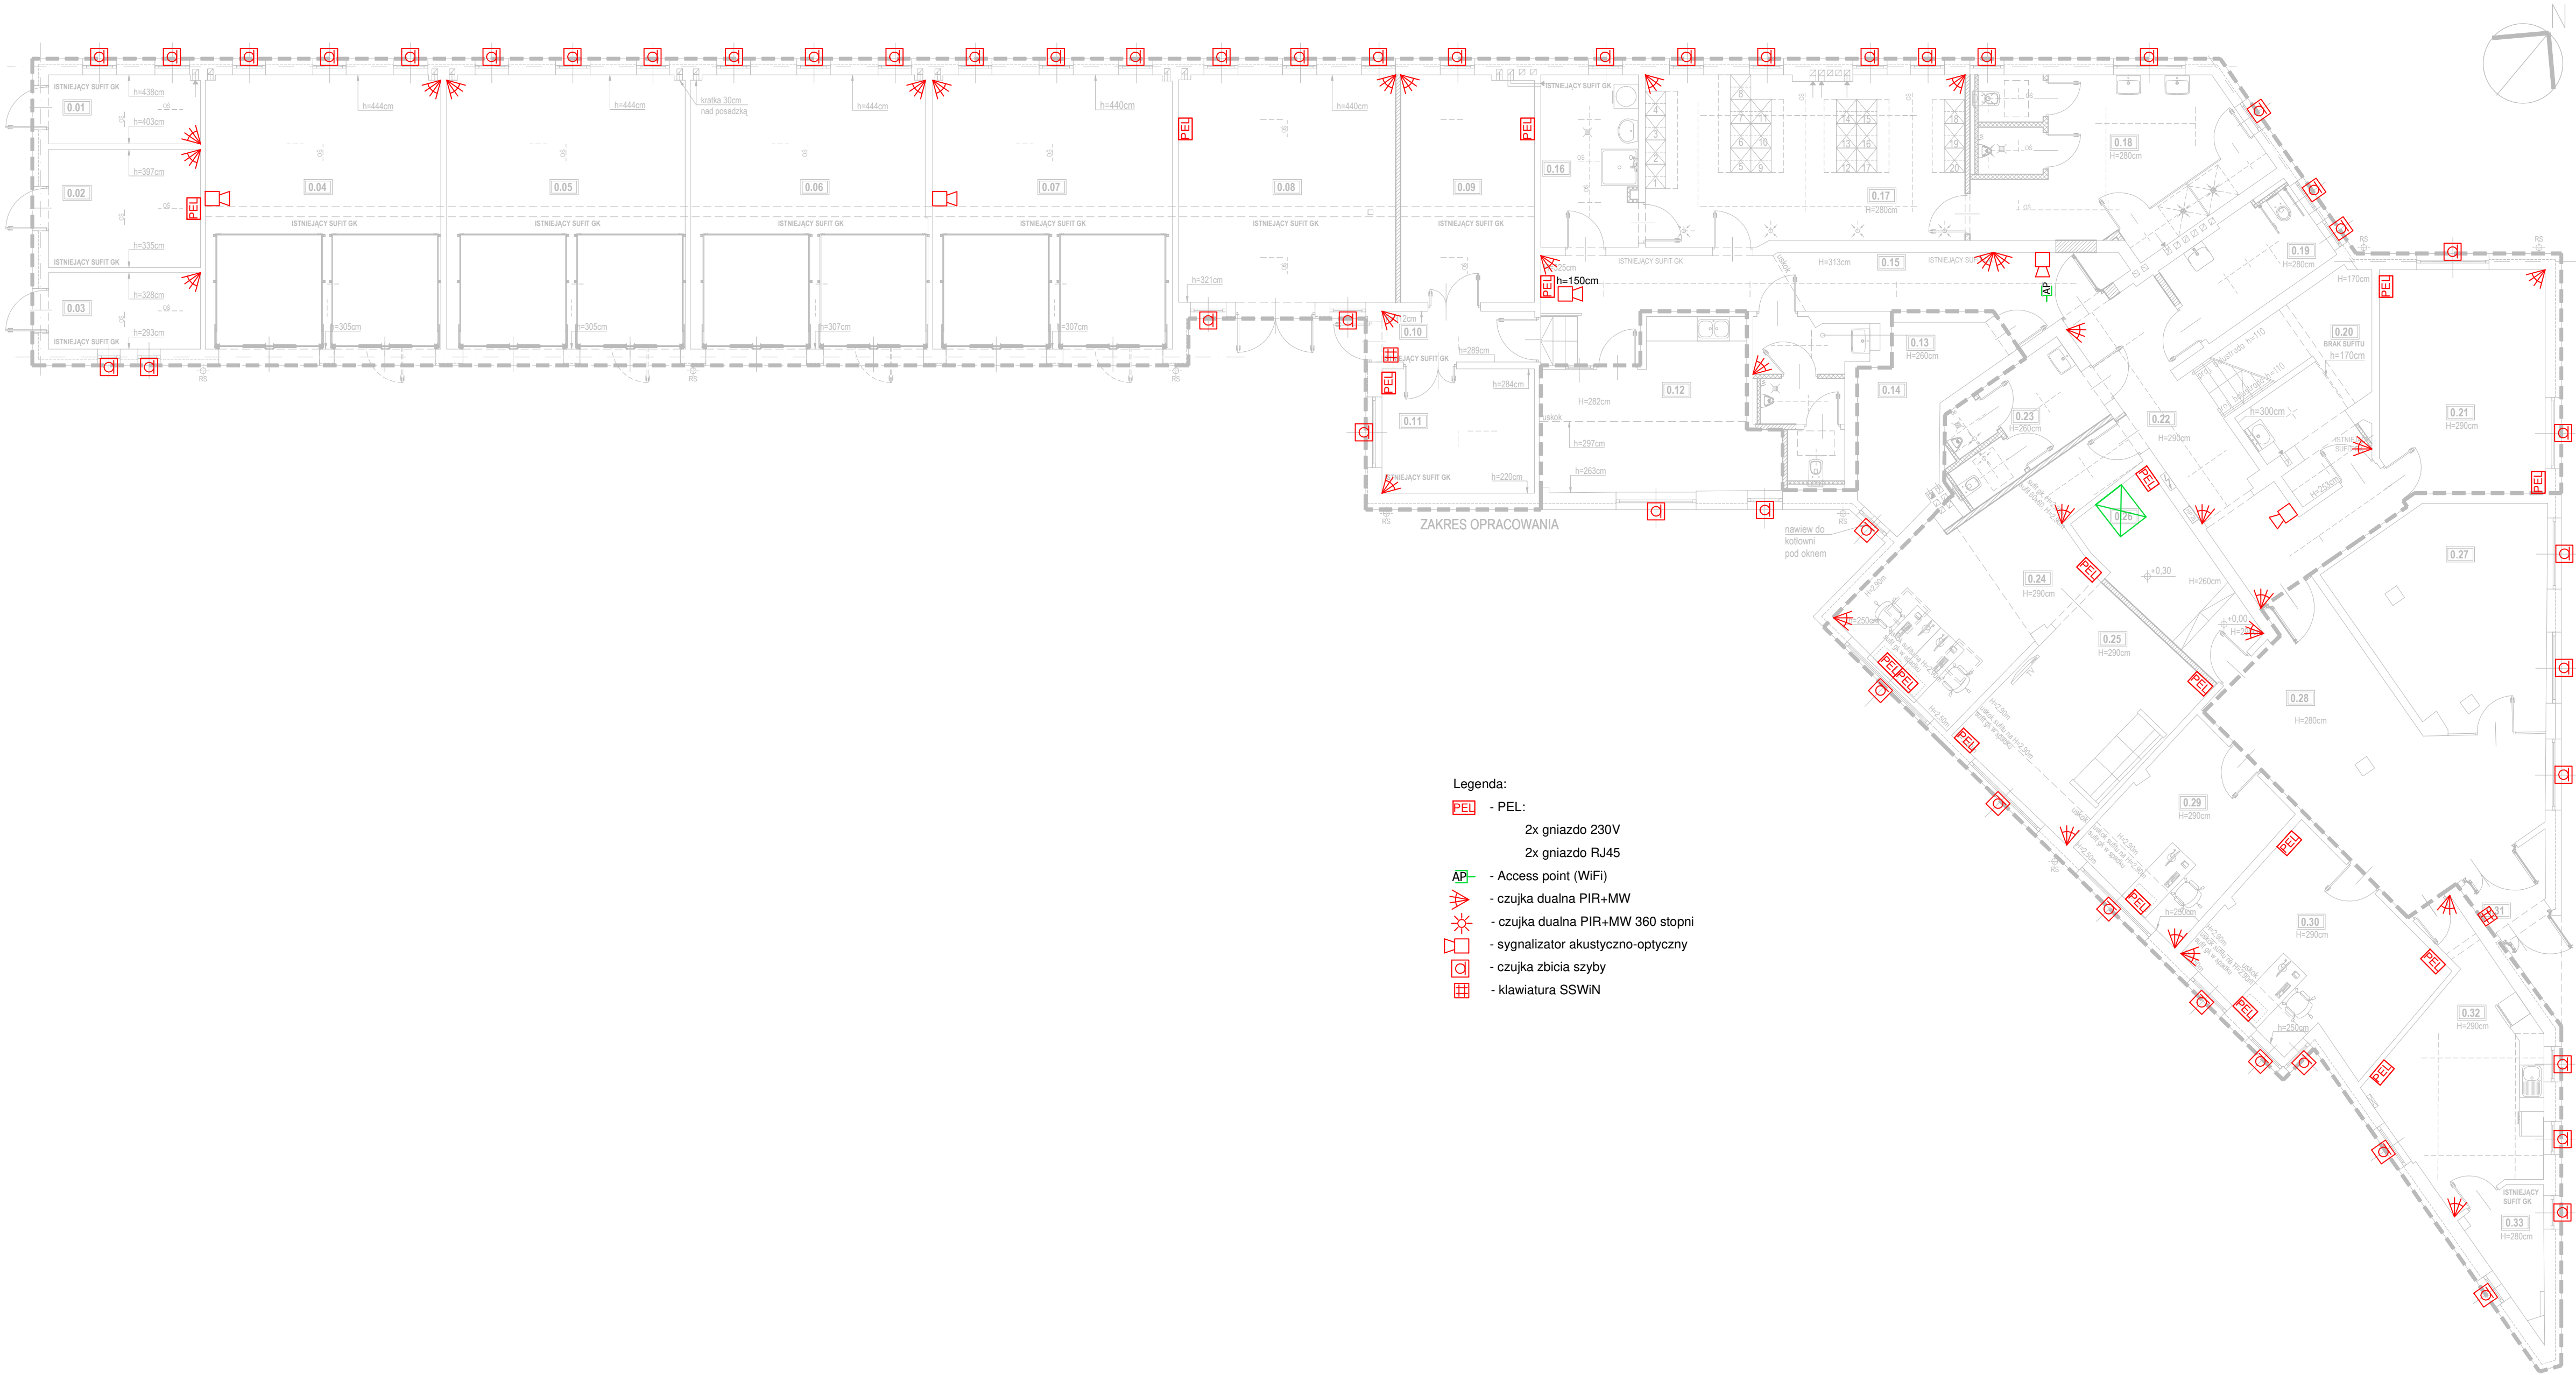

- Legenda:
- PEL - PEL:
 - 2x gniazdo 230V
 - 2x gniazdo RJ45
 - AP - Access point (WiFi)
 - czujka dualna PIR+MW
 - czujka dualna PIR+MW 360 stopni
 - sygnalizator akustyczno-optyczny
 - czujka zbicia szyby
 - klawiatura SSWIN

ZESTAWIENIE POMIESZCZEŃ / BILANS POWIERZCHNI			
NR	POMIESZCZENIE	POW. (m2)	WYS. (m)
0.01	Magazyn techniczny	6.32	4.03-4.38 (ist. sufit gk)
0.02	Magazyn gazomierzy	10.85	3.97-3.35 (ist. sufit gk)
0.03	Magazyn maszyn i urządzeń spaliniowych i hydraulicznych	7.03	3.28-2.93 (ist. sufit gk)
0.04	Magazyn	39.08	4.44-3.05 (ist. sufit gk)
0.05	Garaż	39.55	4.44-3.05 (ist. sufit gk)
0.06	Garaż	39.20	4.44-3.07 (ist. sufit gk)
0.07	Garaż	39.76	4.40-3.07 (ist. sufit gk)
0.08	Magazyn	29.88	4.40-3.21 (ist. sufit gk)
0.09	Magazyn	18.28	4.40-3.21 (ist. sufit gk)
0.10	Komunikacja	4.69	3.12-2.89 (ist. sufit gk)
0.11	Magazyn techniczny	11.48	2.84-2.20 (ist. sufit gk)
0.12	Pom. socjalne	19.89	poza zakresem oprac.
0.13	Wc ogólnodostępne	7.80	2.60 (proj. sufit gk)
0.14	Kołownia	10.83	poza zakresem oprac.
0.15	Komunikacja	23.92	3.25-3.13 (ist. sufit gk)
0.16	Pralnia/suszemnia	10.18	3.80 (ist. sufit gk)
0.17	Szafka męska	32.29	2.80 (sufit gk)
0.18	Umywalnia męska	25.22	2.80 (sufit gk)
0.19	Wc damskie / dla niepełnospr.	8.22	2.80 (sufit gk)
0.20	Pom. porządkowe	7.61	1.70-3.00 (brak sufitu)
0.21	Pom. biurowe	22.20	2.90 (sufit 60x60)
0.22	Komunikacja	21.74	2.90 (sufit gk)
0.23	Wc męskie	8.56	2.60 (sufit gk)
0.24	Pom. biurowe	24.16	2.90 (sufit 60x60/gk)
0.25	Pom. wypoczynku	20.36	2.90 (sufit 60x60/gk)
0.26	Serwerownia	11.11	2.90/2.60 (sufit 60x60)
0.27	MOK	23.61	poza zakresem oprac.
0.28	Komunikacja	32.66	poza zakresem oprac.
0.29	Pom. biurowe	15.43	2.90/2.60 (sufit 60x60)
0.30	Pom. biurowe	21.75	2.90/2.60 (sufit 60x60)
0.31	Wiatrołap	2.94	poza zakresem oprac.
0.32	Pom. socjalne	19.82	2.90 (sufit gk)
0.33	Pom. przyłączy	4.34	2.80 (ist. sufit gk)
powierzchnia użytkowa		620,76m²	

NAZWA OBIEKTU BUDOWLANEGO	Przebudowa i remont budynku biurowego dla zadania pod nazwą "Wykonanie wielobranżowej dokumentacji projektowo-kosztorysowej dotyczącej remontu pomieszczeń w budynku Gazowni zlokalizowanym przy ul. Reymonta 16 w m.Stargard "		
ADRES OBIEKTU BUDOWLANEGO	działka nr: 178/1, obręb 0002 Stargard, gm. Stargard, ul.Władysława Reymonta 16, 73-110 Stargard		
INWESTOR	Polska Spółka Gazownictwa Sp. z o.o. Oddział Zakład Gazowniczy w Szczecinie 70-952 Szczecin, ul.Tama Pomorzańska 26		
PROJEKTOWAŁ	mgr inż. Patryk Dominiak upr. ZAP/0223/POOT/09 w specjalności teletechnicznej do projektowania bez ograniczeń	PODPIS	
SPRAWDZIŁ	mgr inż. Paweł Markowski upr. ZAP/0081/POOT/10 w specjalności teletechnicznej do projektowania bez ograniczeń	PODPIS	
STADIUM	PROJEKT TECHNICZNY / WYKONAWCZY	DATA	12.06.2023
TYTUŁ RYSUNKU	RZUT PARTERU - INST. STRUKTURALNA, SSWIN	SKALA	1:100
		NR RYSUNKU	T1
Niniejsze opracowanie stanowi dzieło autorskie i podlega ochronie zgodnie z ustawą z dnia 4 lutego 1994r. o prawie autorskim i prawach pokrewnych.			