


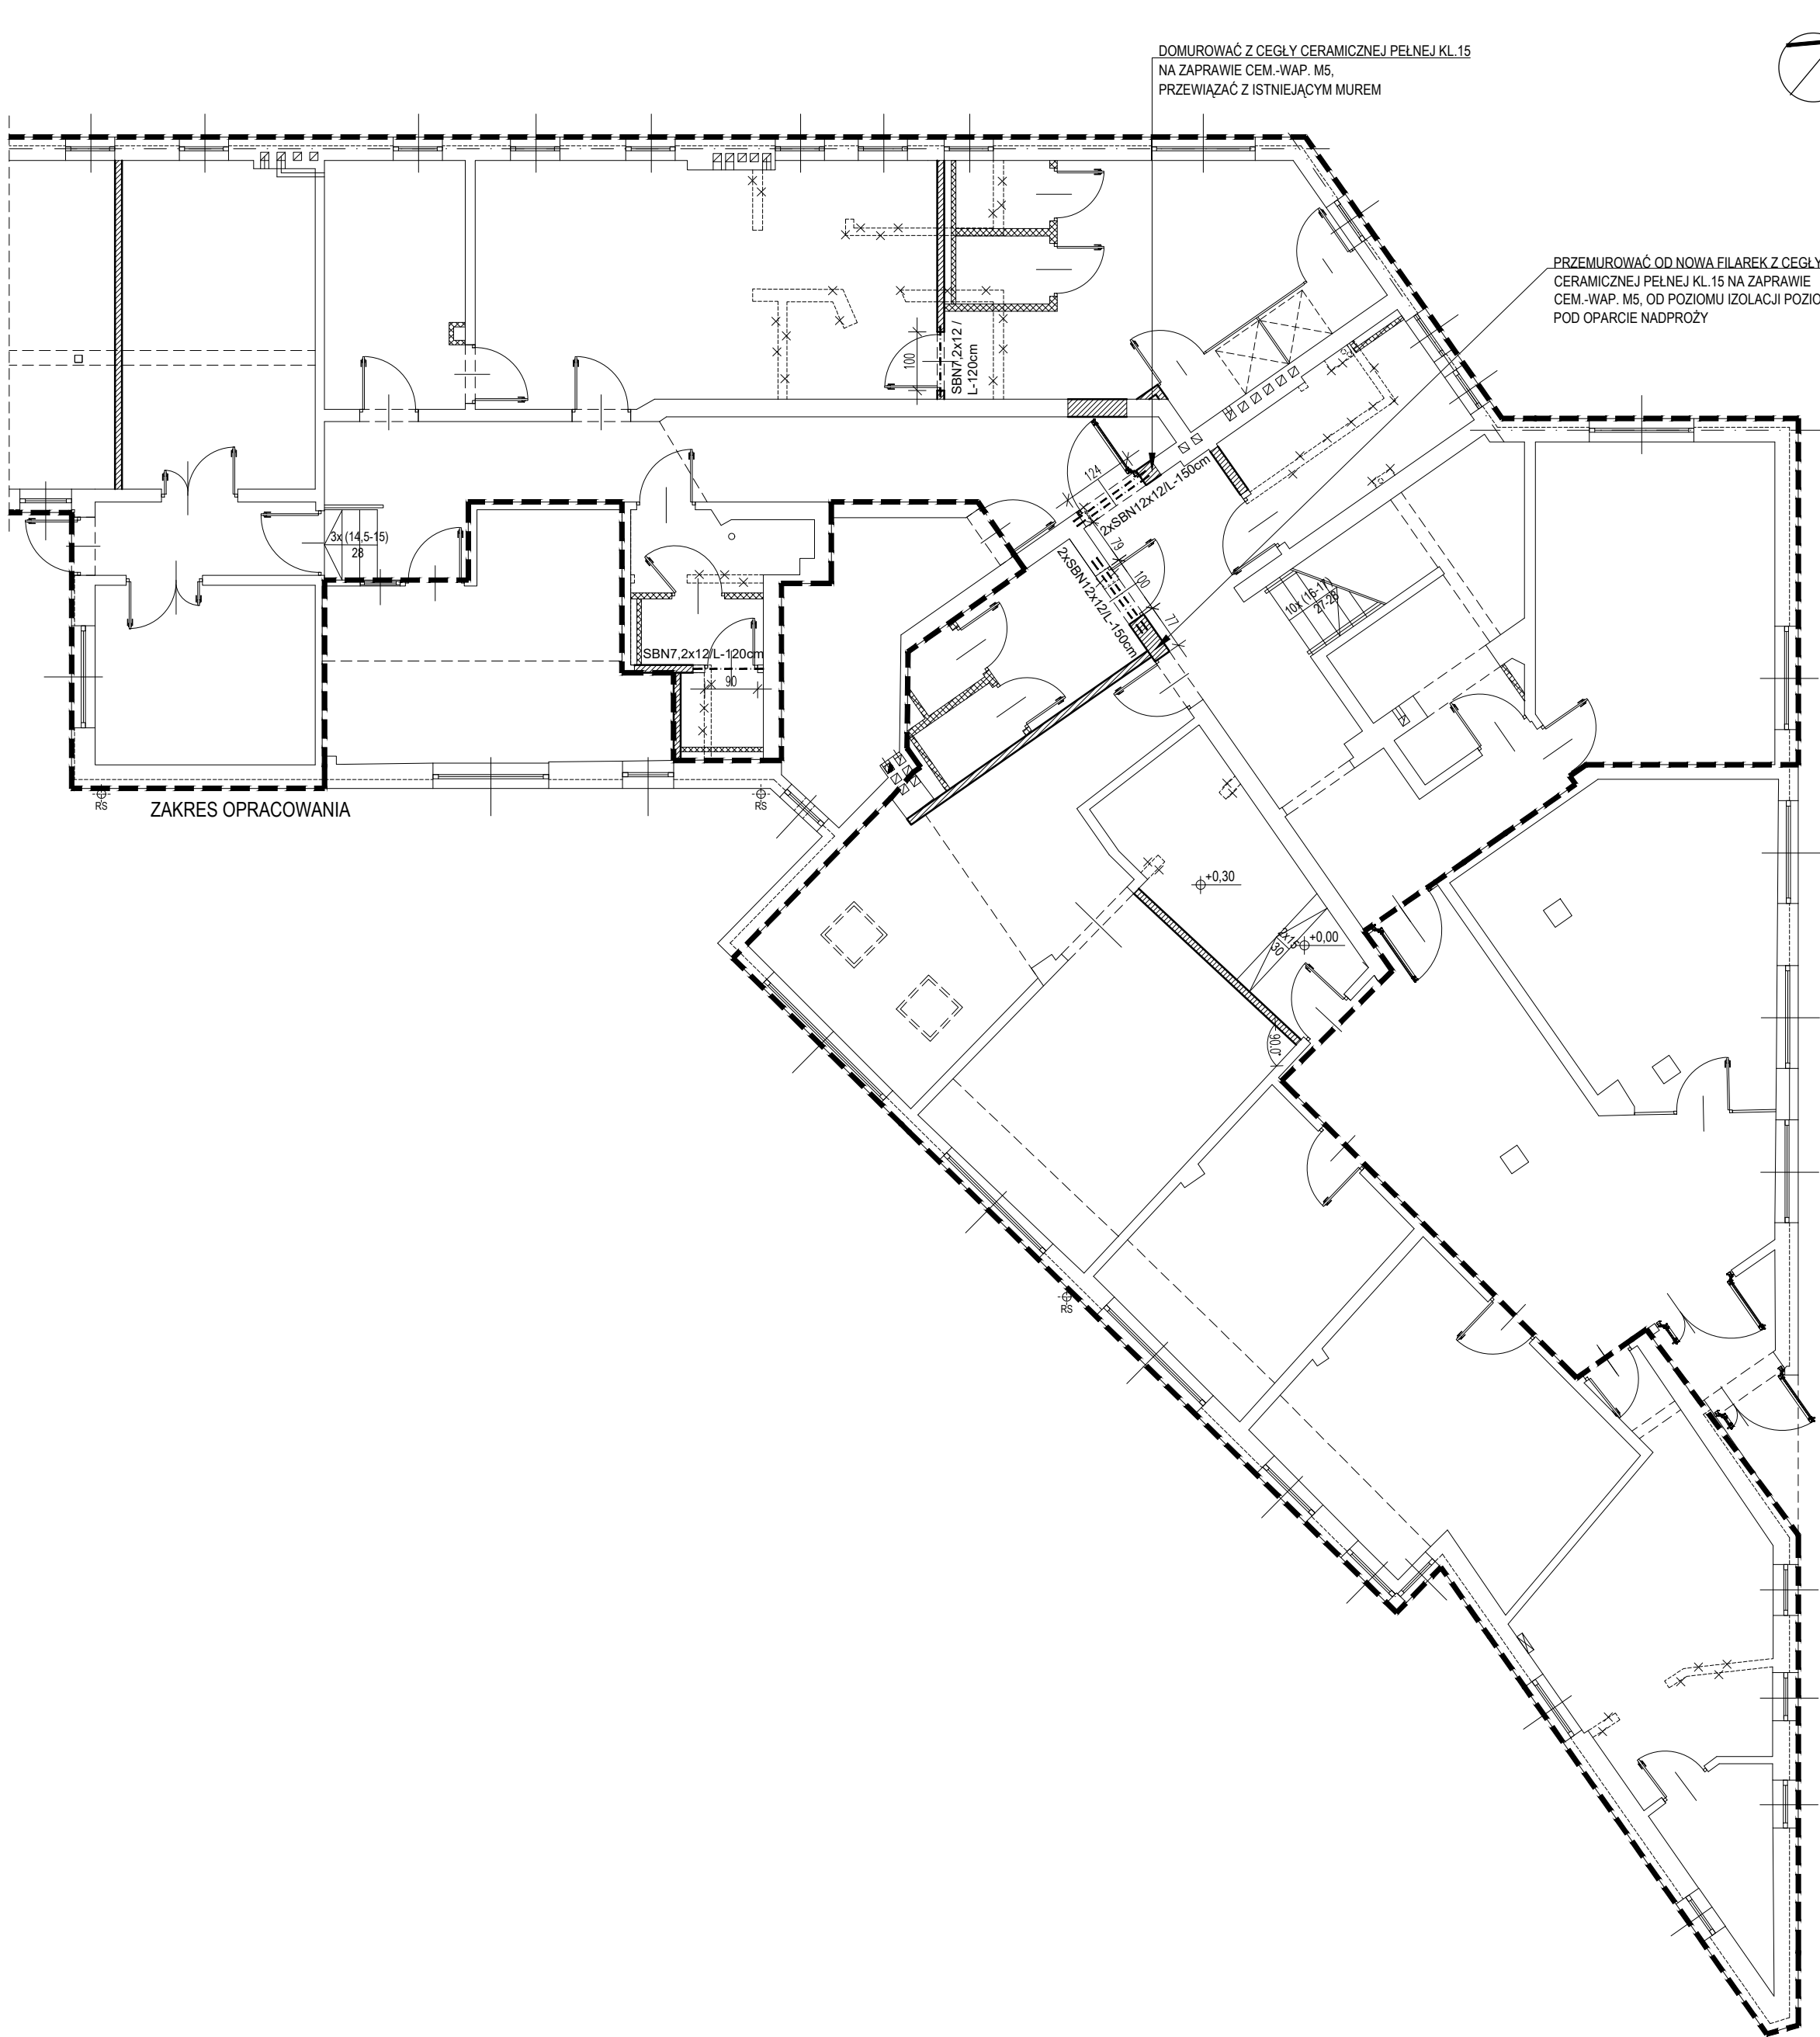

- Uwagi:
- Wszystkie roboty należy wykonywać zgodnie z Polskimi Normami, "Warunkami technicznymi wykonania i odbioru robót budowlano-montażowych" opracowanymi przez Instytut Techniki Budowlanej oraz zasadami wiedzy i sztuki bud.
 - Poziomy posadzek należy zweryfikować i precyzyjnie wytyczyć geodezyjnie na etapie wykonawczym. Odchyłki od projektu należy konsultować z projektantem.
 - Wszystkie elementy konstrukcyjne należy przyjmować wg pozycji opisanych w dokumentacji - część konstrukcyjna - projekt techniczny.
 - Każdy składnik projektowy należy rozpatrywać i rozpoznawać w dokumentacji w kontekście wszystkich rysunków, które do tego składnika się odnoszą z uwzględnieniem wszystkich informacji opisowych i zasad sztuki budowlanej.
 - Brak wskazania na rysunku technicznym elementu, którego zastosowanie wynika ze znanych lub powszechnie przyjętych rozwiązań w zakresie sztuki budowlanej nie zwalnia wykonawcy z konieczności skalkulowania i zastosowania takiego elementu w porozumieniu z inwestorem, a także z projektantem i za jego zgodą.
 - W przypadku jakiegokolwiek rozbieżności w dokumentacji należy konsultować się z projektantem.
 - Wymiary na rysunku podano w centymetrach w rzucie poziomym.

LEGENDA	
	ISTNIEJĄCE ŚCIANY
	PROJEKTOWANE ŚCIANY MUROWANE Z BETONU KOMÓRKOWEGO ZAMUROWANIA W ISTNIEJĄCYCH ŚCIANACH Z CEGŁY PEŁNEJ
	PROJEKTOWANE ŚCIANY GIPSOWO-KARTONOWE
	ŚCIANY DO WYBURZENIA
	ZAKRES OPRACOWANIA

NAZWA OBIEKTU BUDOWLANEGO		Przebudowa i remont budynku biurowego dla zadania pod nazwą "Wykonanie wielobranżowej dokumentacji projektowo-kosztorysowej dotyczącej remontu pomieszczeń w budynku Gazowni zlokalizowanym przy ul. Reymonta 16 w m.Stargard "	
ADRES OBIEKTU BUDOWLANEGO		działka nr: 178/1, obręb 0002 Stargard, gm. Stargard, ul.Władysława Reymonta 16, 73-110 Stargard	
INWESTOR		Polska Spółka Gazownictwa Sp. z o.o. Oddział Zakład Gazowniczy w Szczecinie 70-952 Szczecin, ul.Tama Pomorzańska 26	
PROJEKTOWAŁ		inż. Jerzy Mikołajski upr. 23/77/Pw w specjalności konstrukcyjno-budowlanej	PODPIS
SPRAWDZIŁ		mgr inż. Mateusz Szulc upr. WKP/0014/POOK/17 w specjalności konstrukcyjno-budowlanej	PODPIS
STADIUM		PROJEKT TECHNICZNY / WYKONAWCZY	DATA
			12.06.2023r.
TYTUŁ RYSUNKU		SKALA	
		1:100	
RZUT PARTERU - NADPROŻA			NR RYSUNKU
			PT-K-01
Niniejsze opracowanie stanowi dzieło autorskie i podlega ochronie zgodnie z ustawą z dnia 4 lutego 1994r. o prawie autorskim i prawach pokrewnych.			