


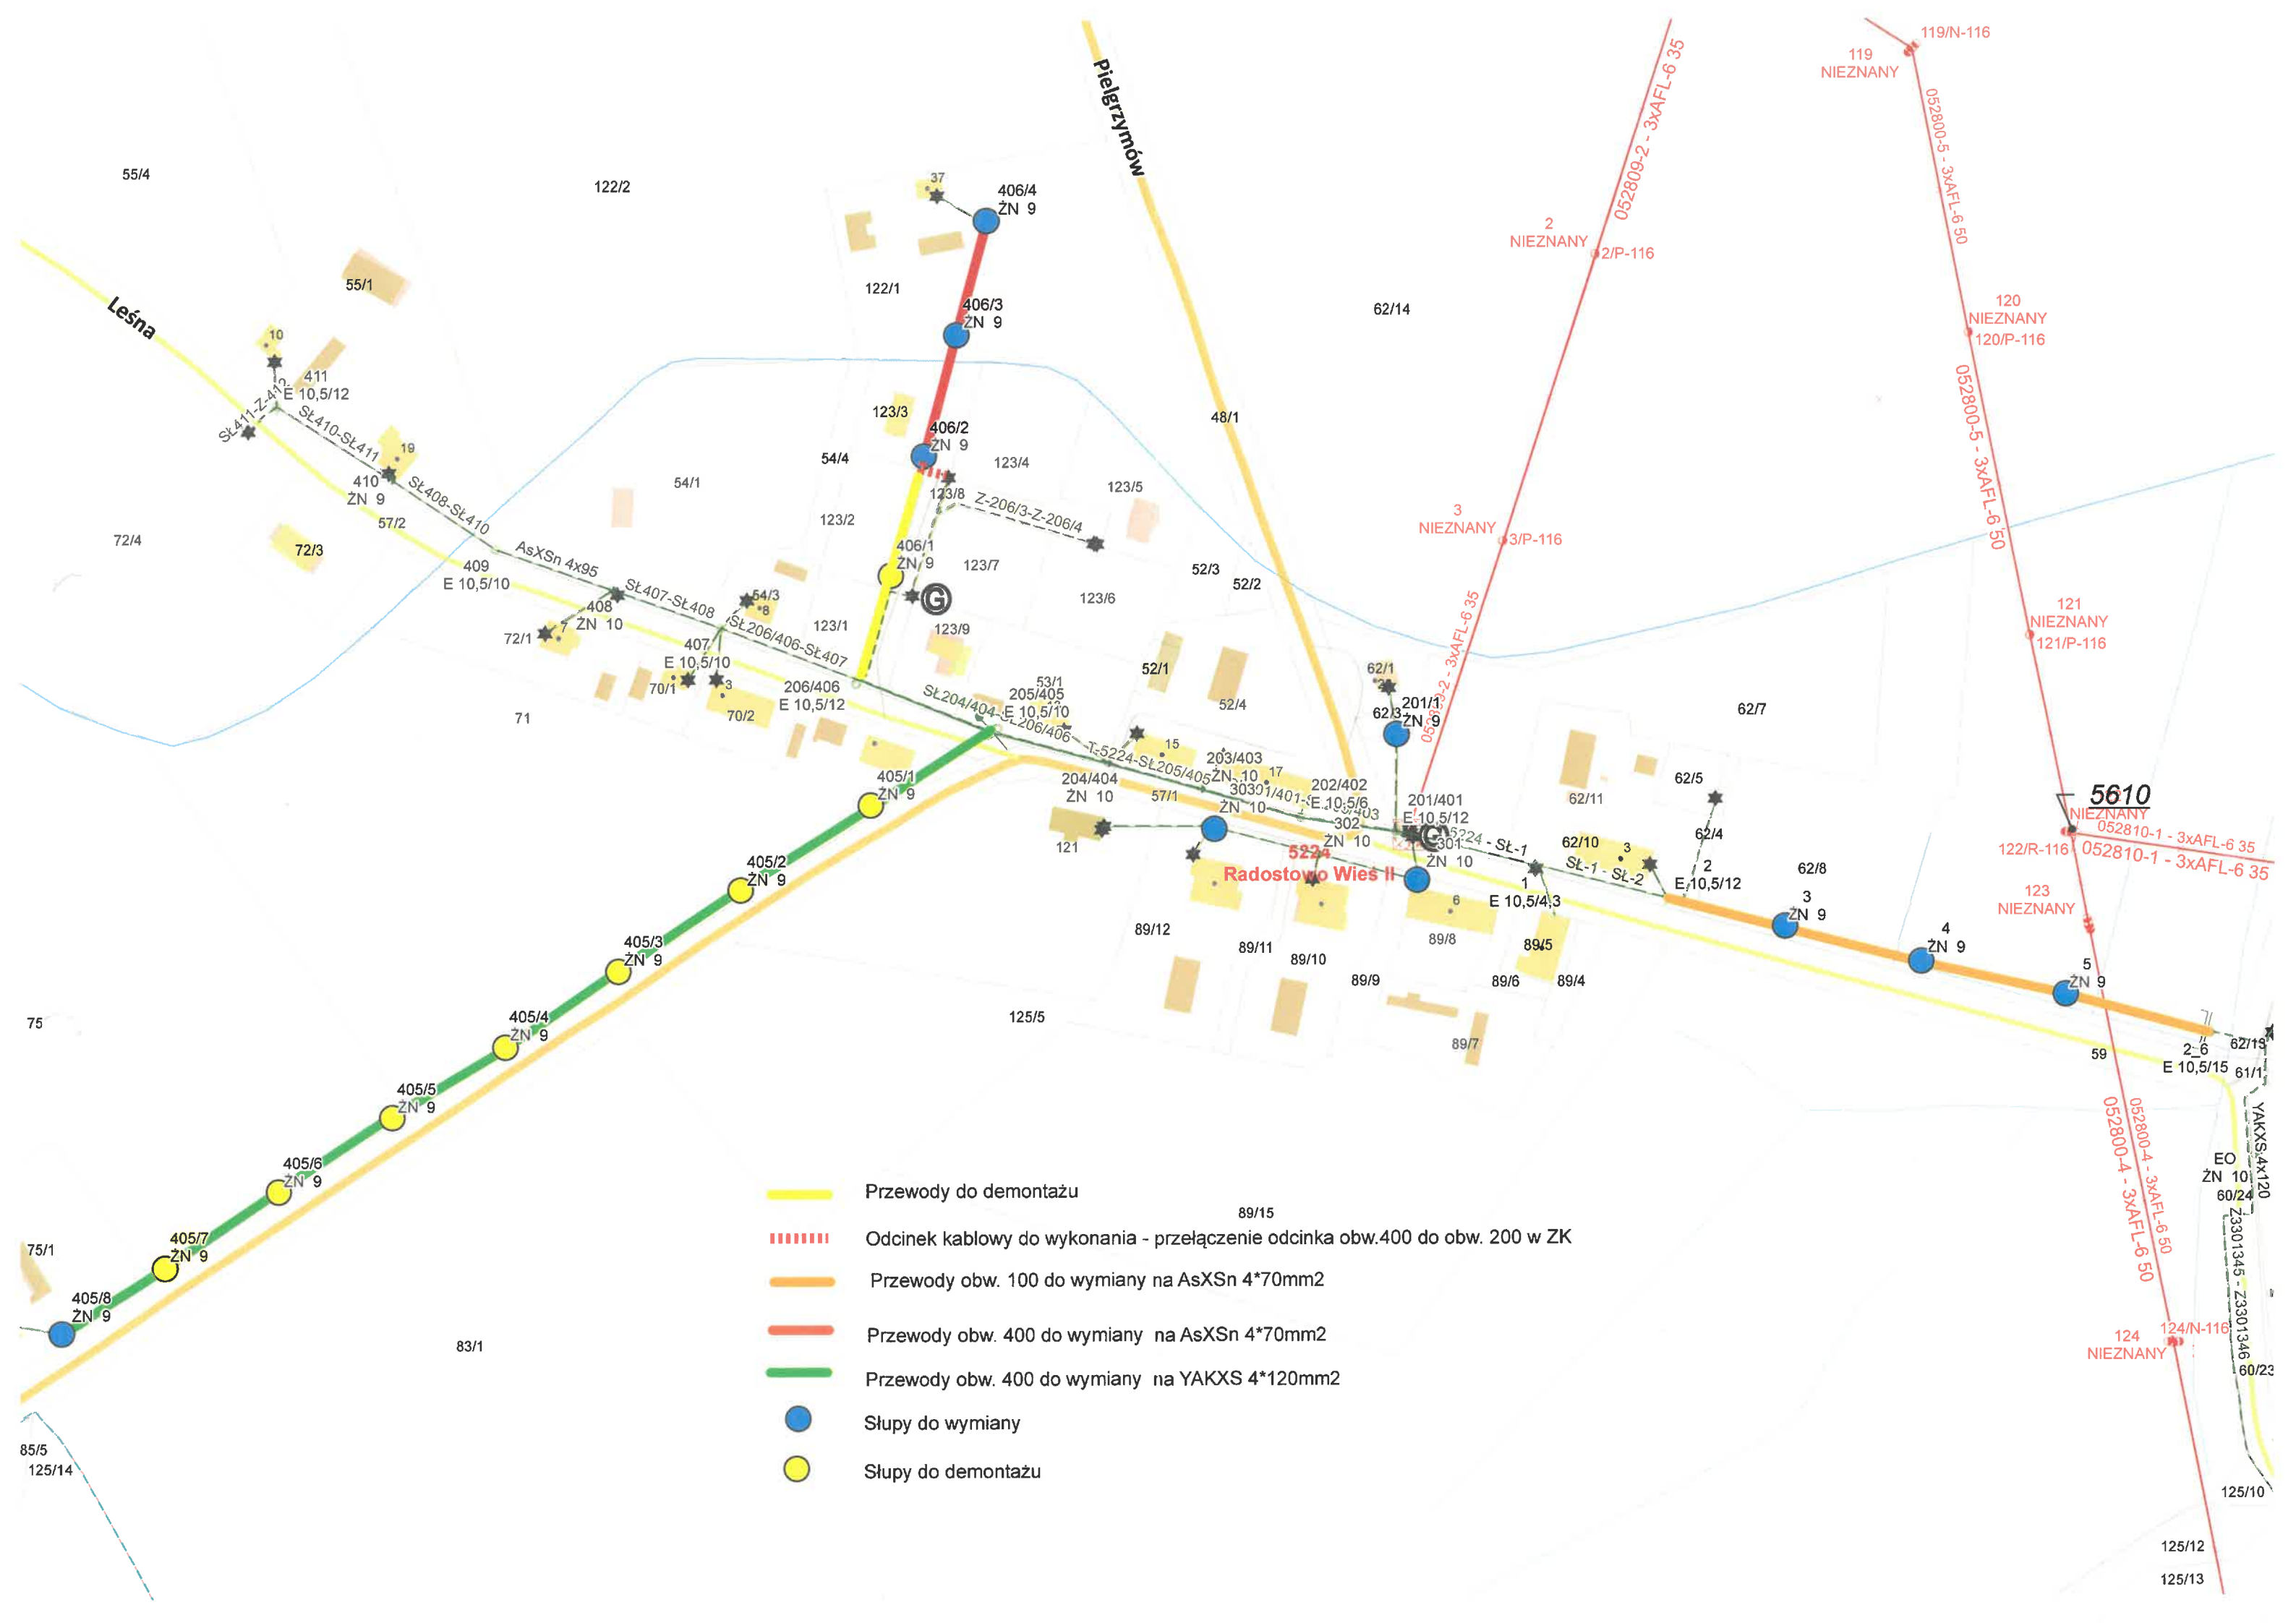

- Przewody do demontażu
- Odcinek kablowy do wykonania - przełączenie odcinka obw.400 do obw. 200 w ZK
- Przewody obw. 100 do wymiany na AsXSn 4\*70mm2
- Przewody obw. 400 do wymiany na AsXSn 4\*70mm2
- Przewody obw. 400 do wymiany na YAKXS 4\*120mm2
- Słupy do wymiany
- Słupy do demontażu