


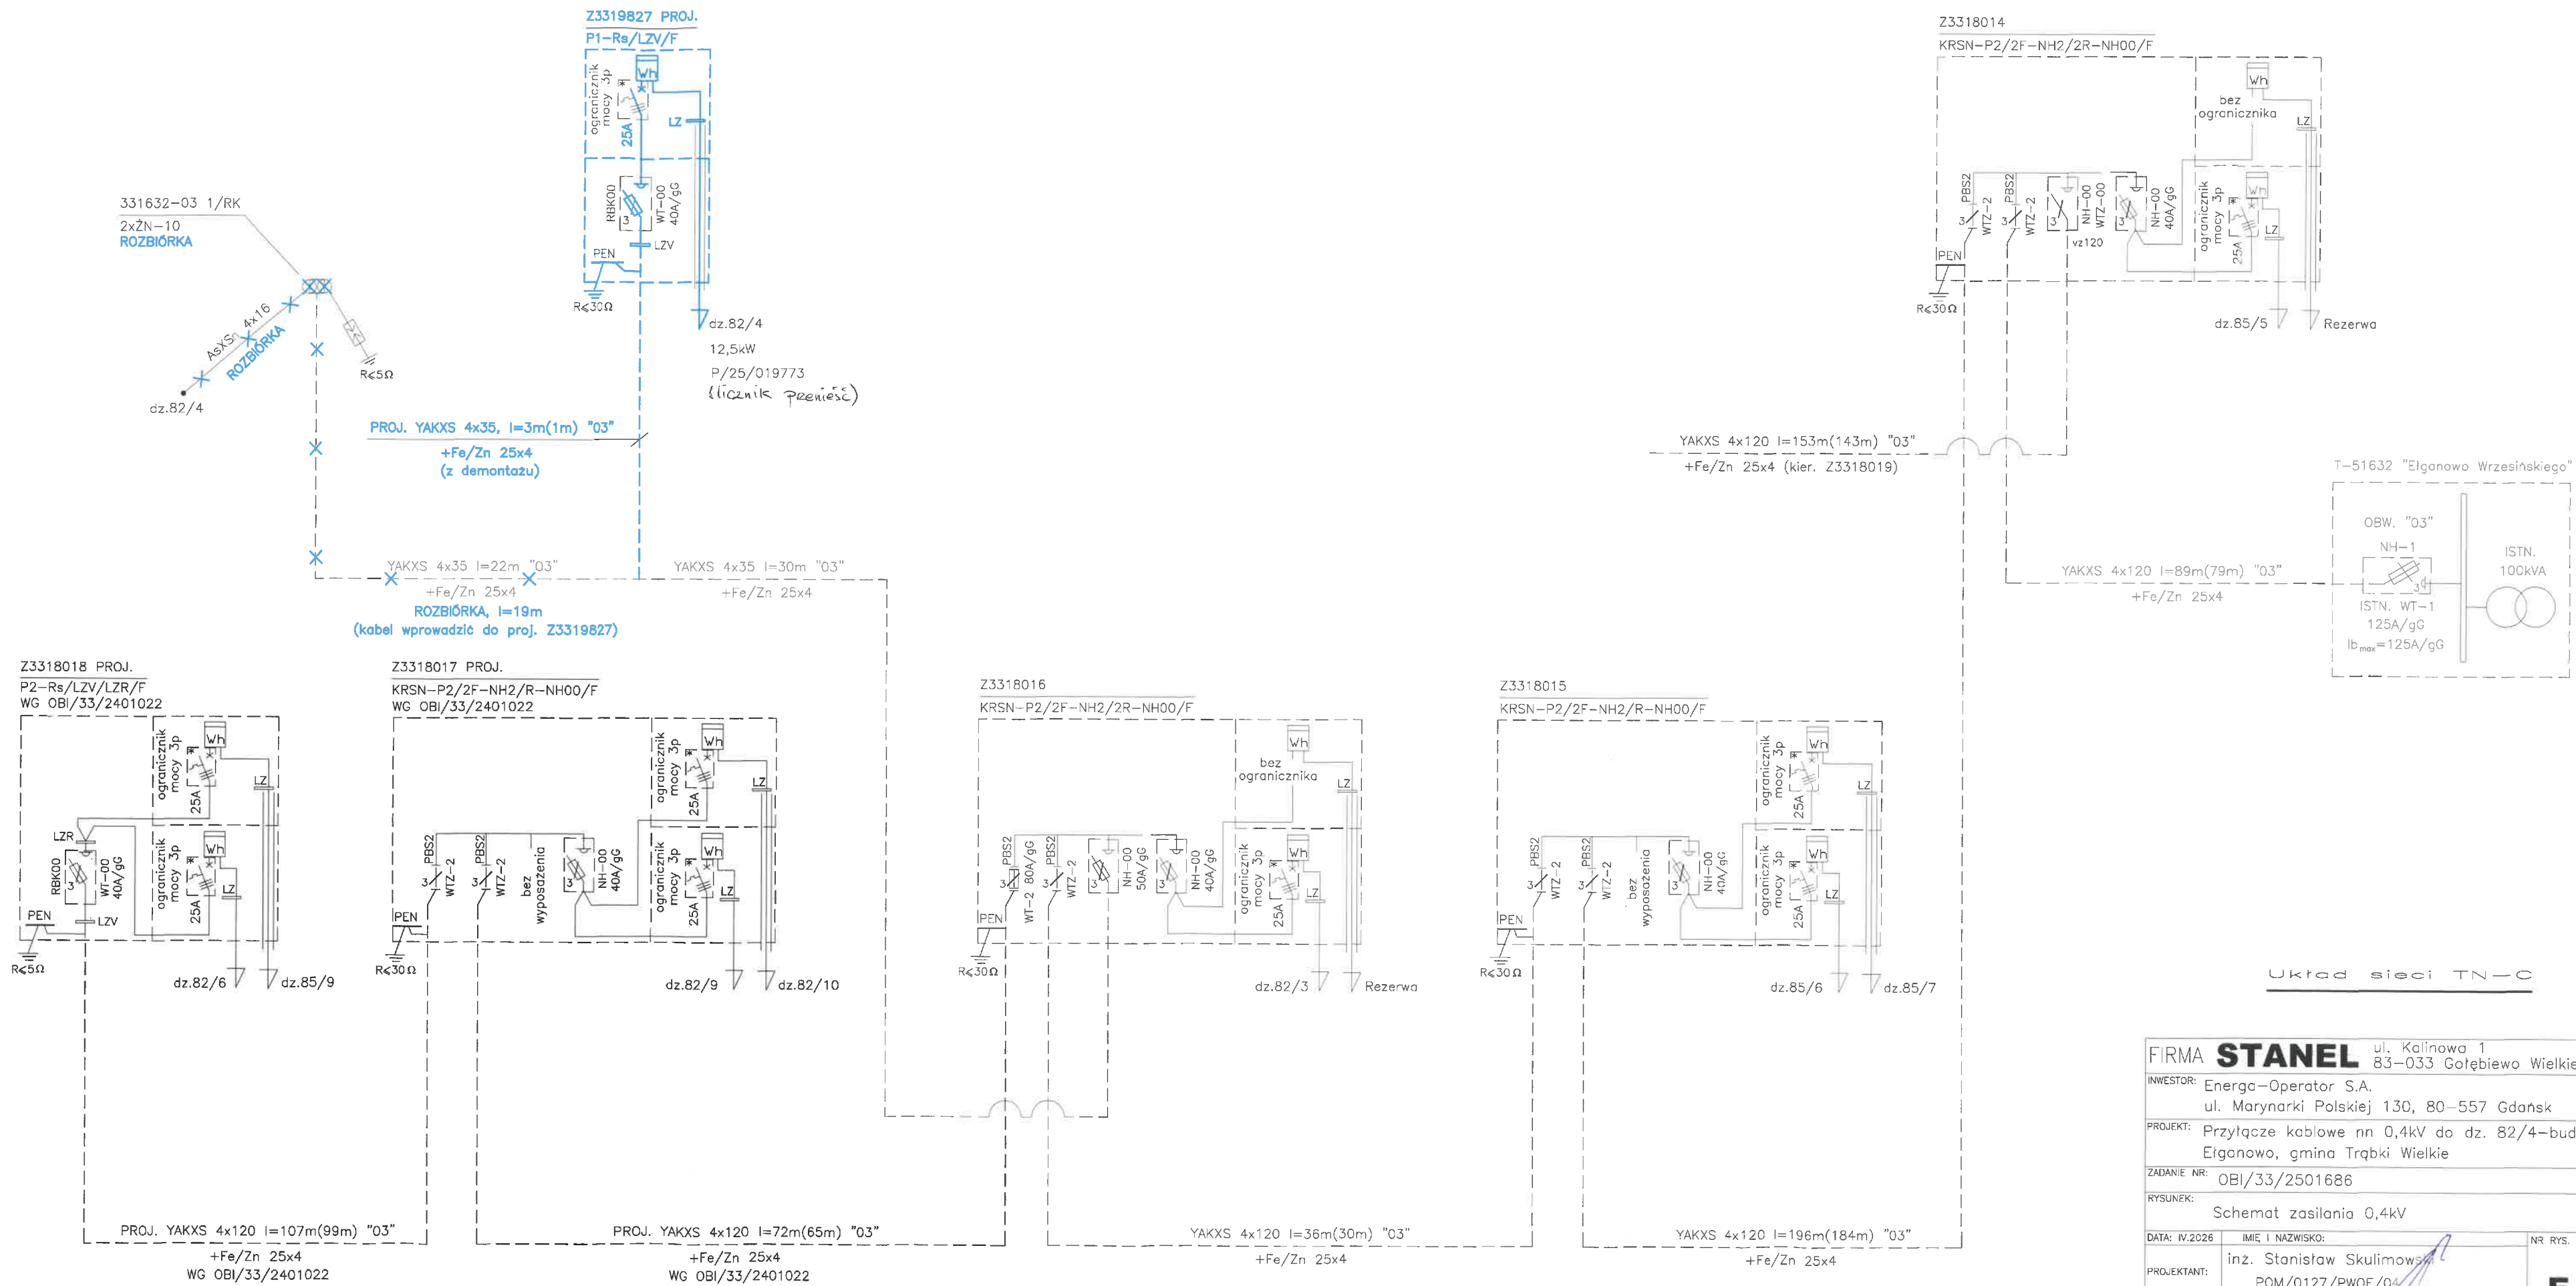

FIRMA STANEL ul. Kalinowa 1 83-033 Gołębiewo Wielkie		18
INWESTOR: Energa-Operator S.A. ul. Marynarki Polskiej 130, 80-557 Gdańsk		
PROJEKT: Przyłącze kablowe nn 0,4kV do dz. 82/4-budowa Elgonowo, gmina Trąbki Wielkie		
ZADANIE NR: OBI/33/2501686		
RYSUNEK: Schemat zasilania 0,4kV		
DATA: IV.2026	IMIĘ I NAZWISKO:	NR RYS.
PROJEKTANT:	inż. Stanisław Skulimowski POM/0127/PWOE/01	E-02
OPRACOWAŁ:	mgr inż. Jonasz Dłuberek	