


Mapka KOMIT Str.1

- Proj. EKOPAS 70mm2
- Proj. EKOPAS 50mm2
- Proj. Kabel SN

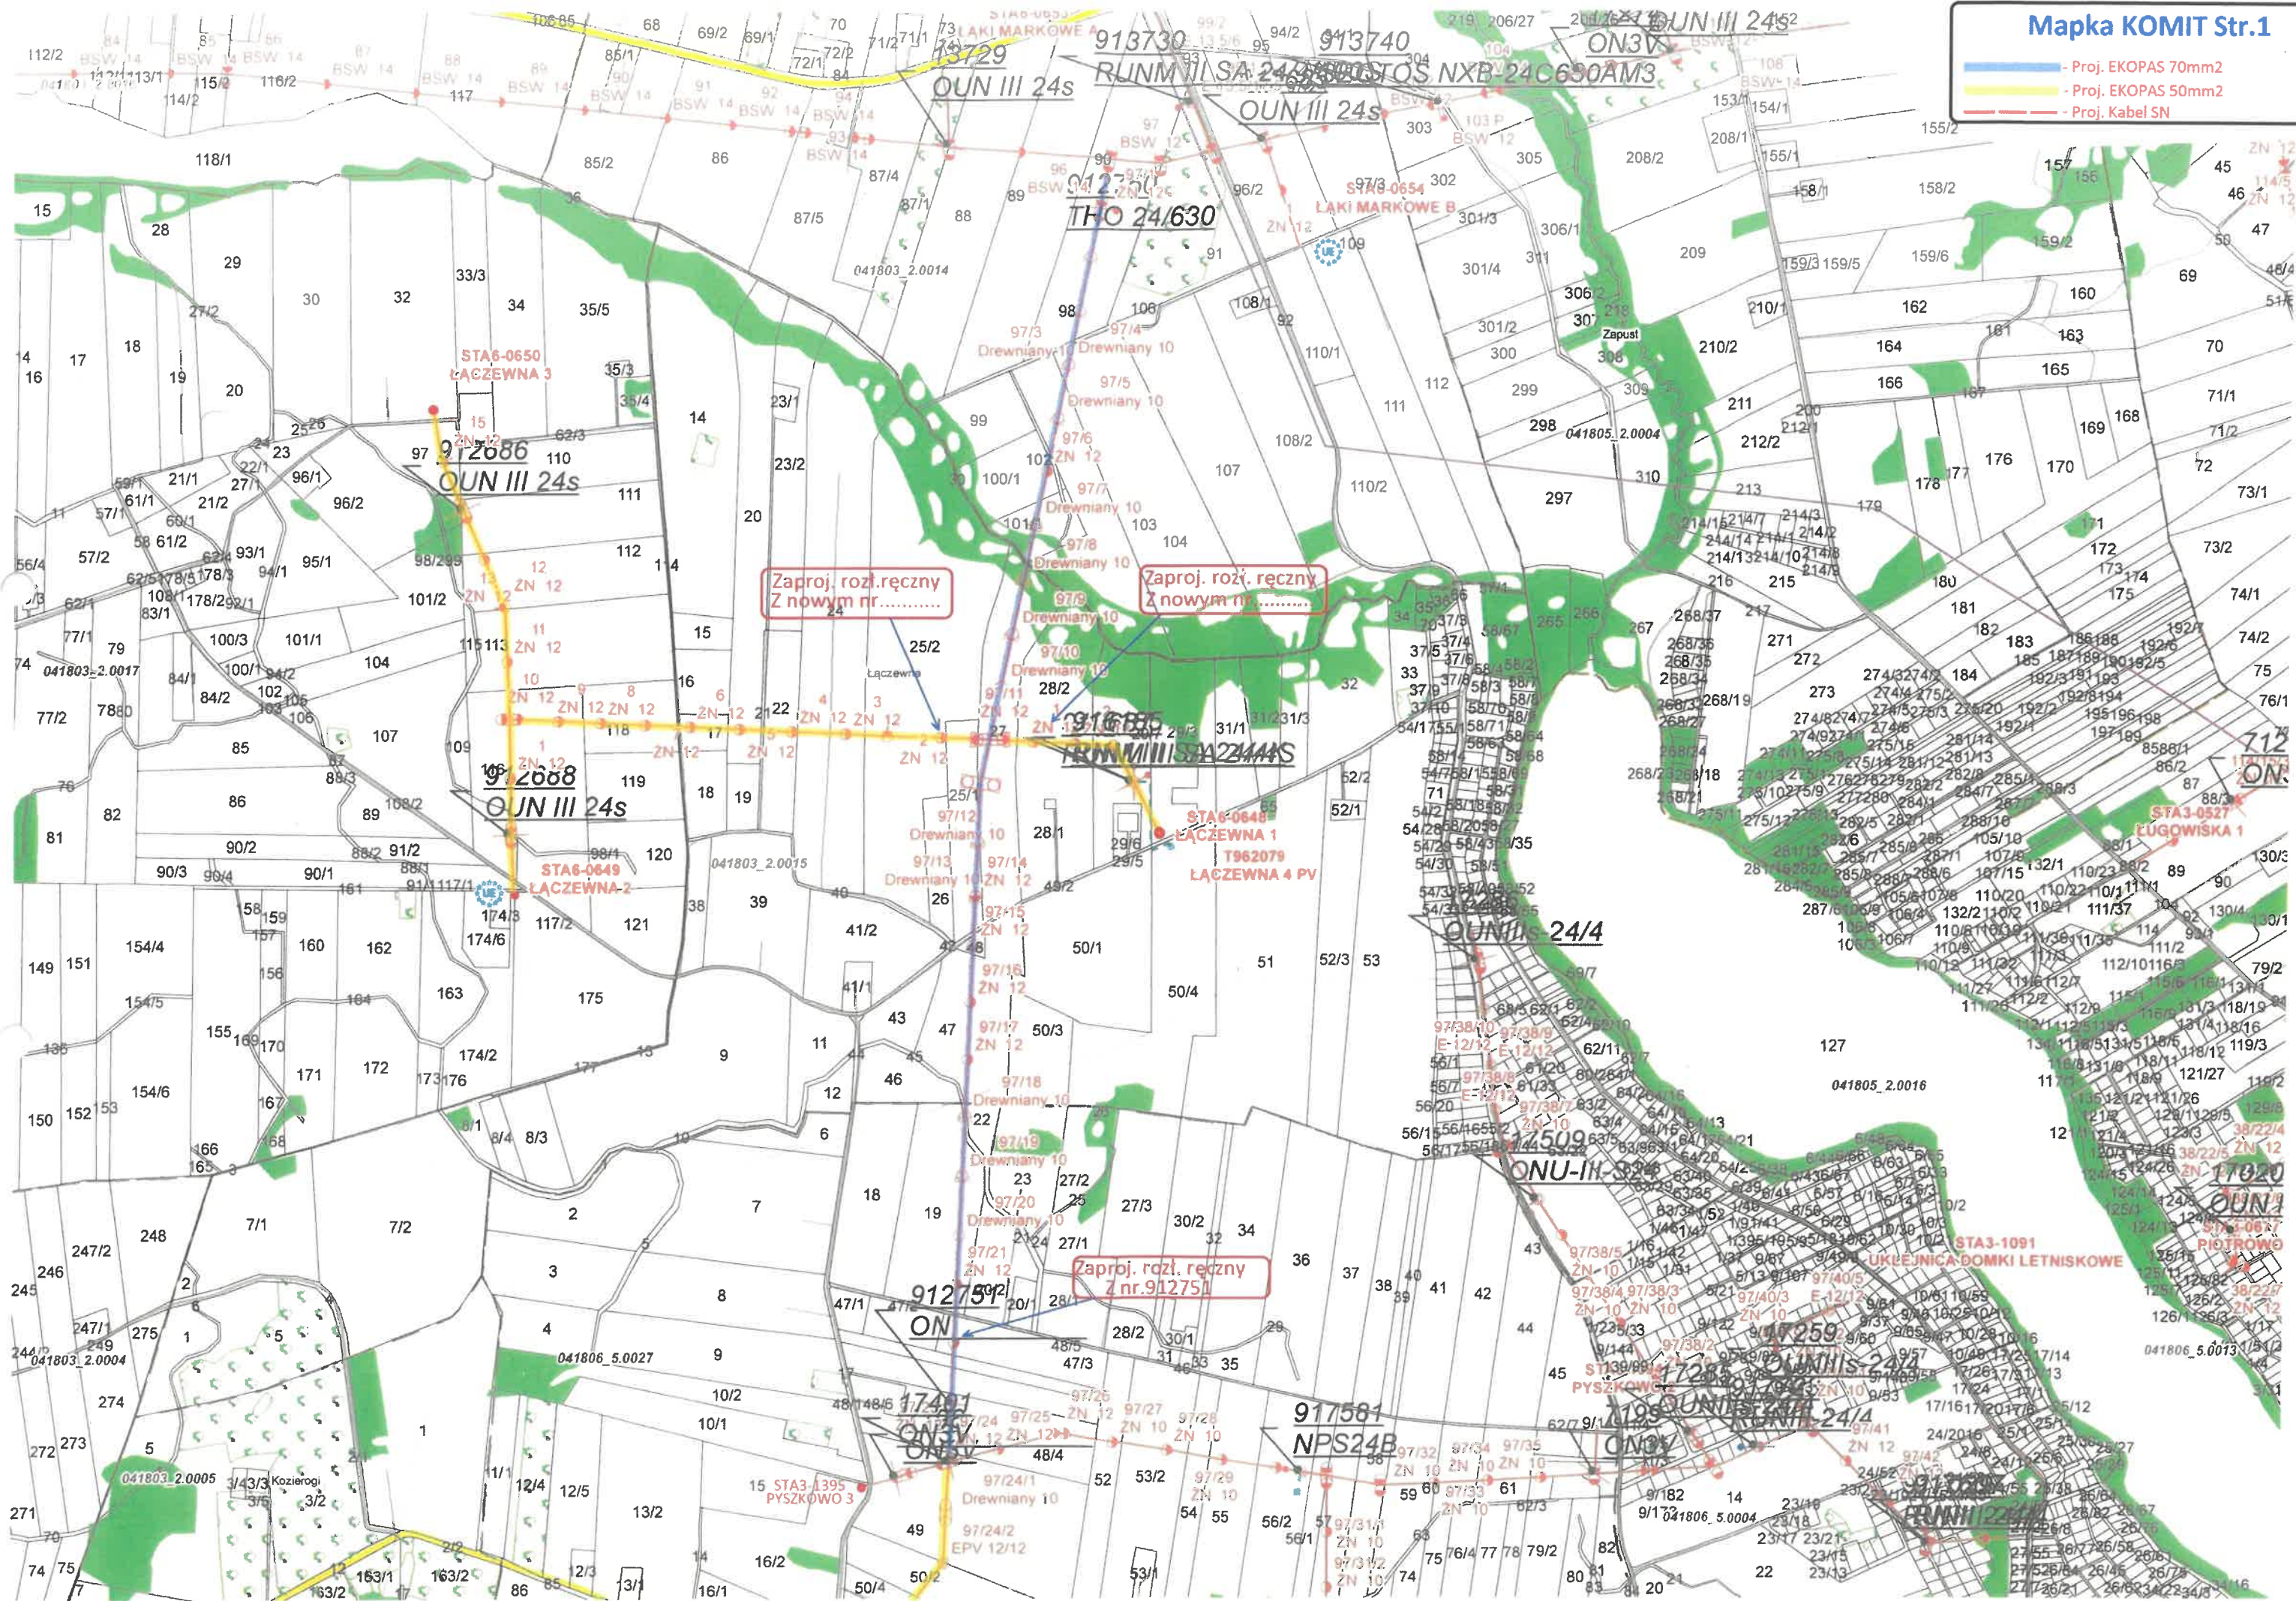



- Proj. EKOPAS 70mm2
- Proj. EKOPAS 50mm2
- Proj. kabel SN

