


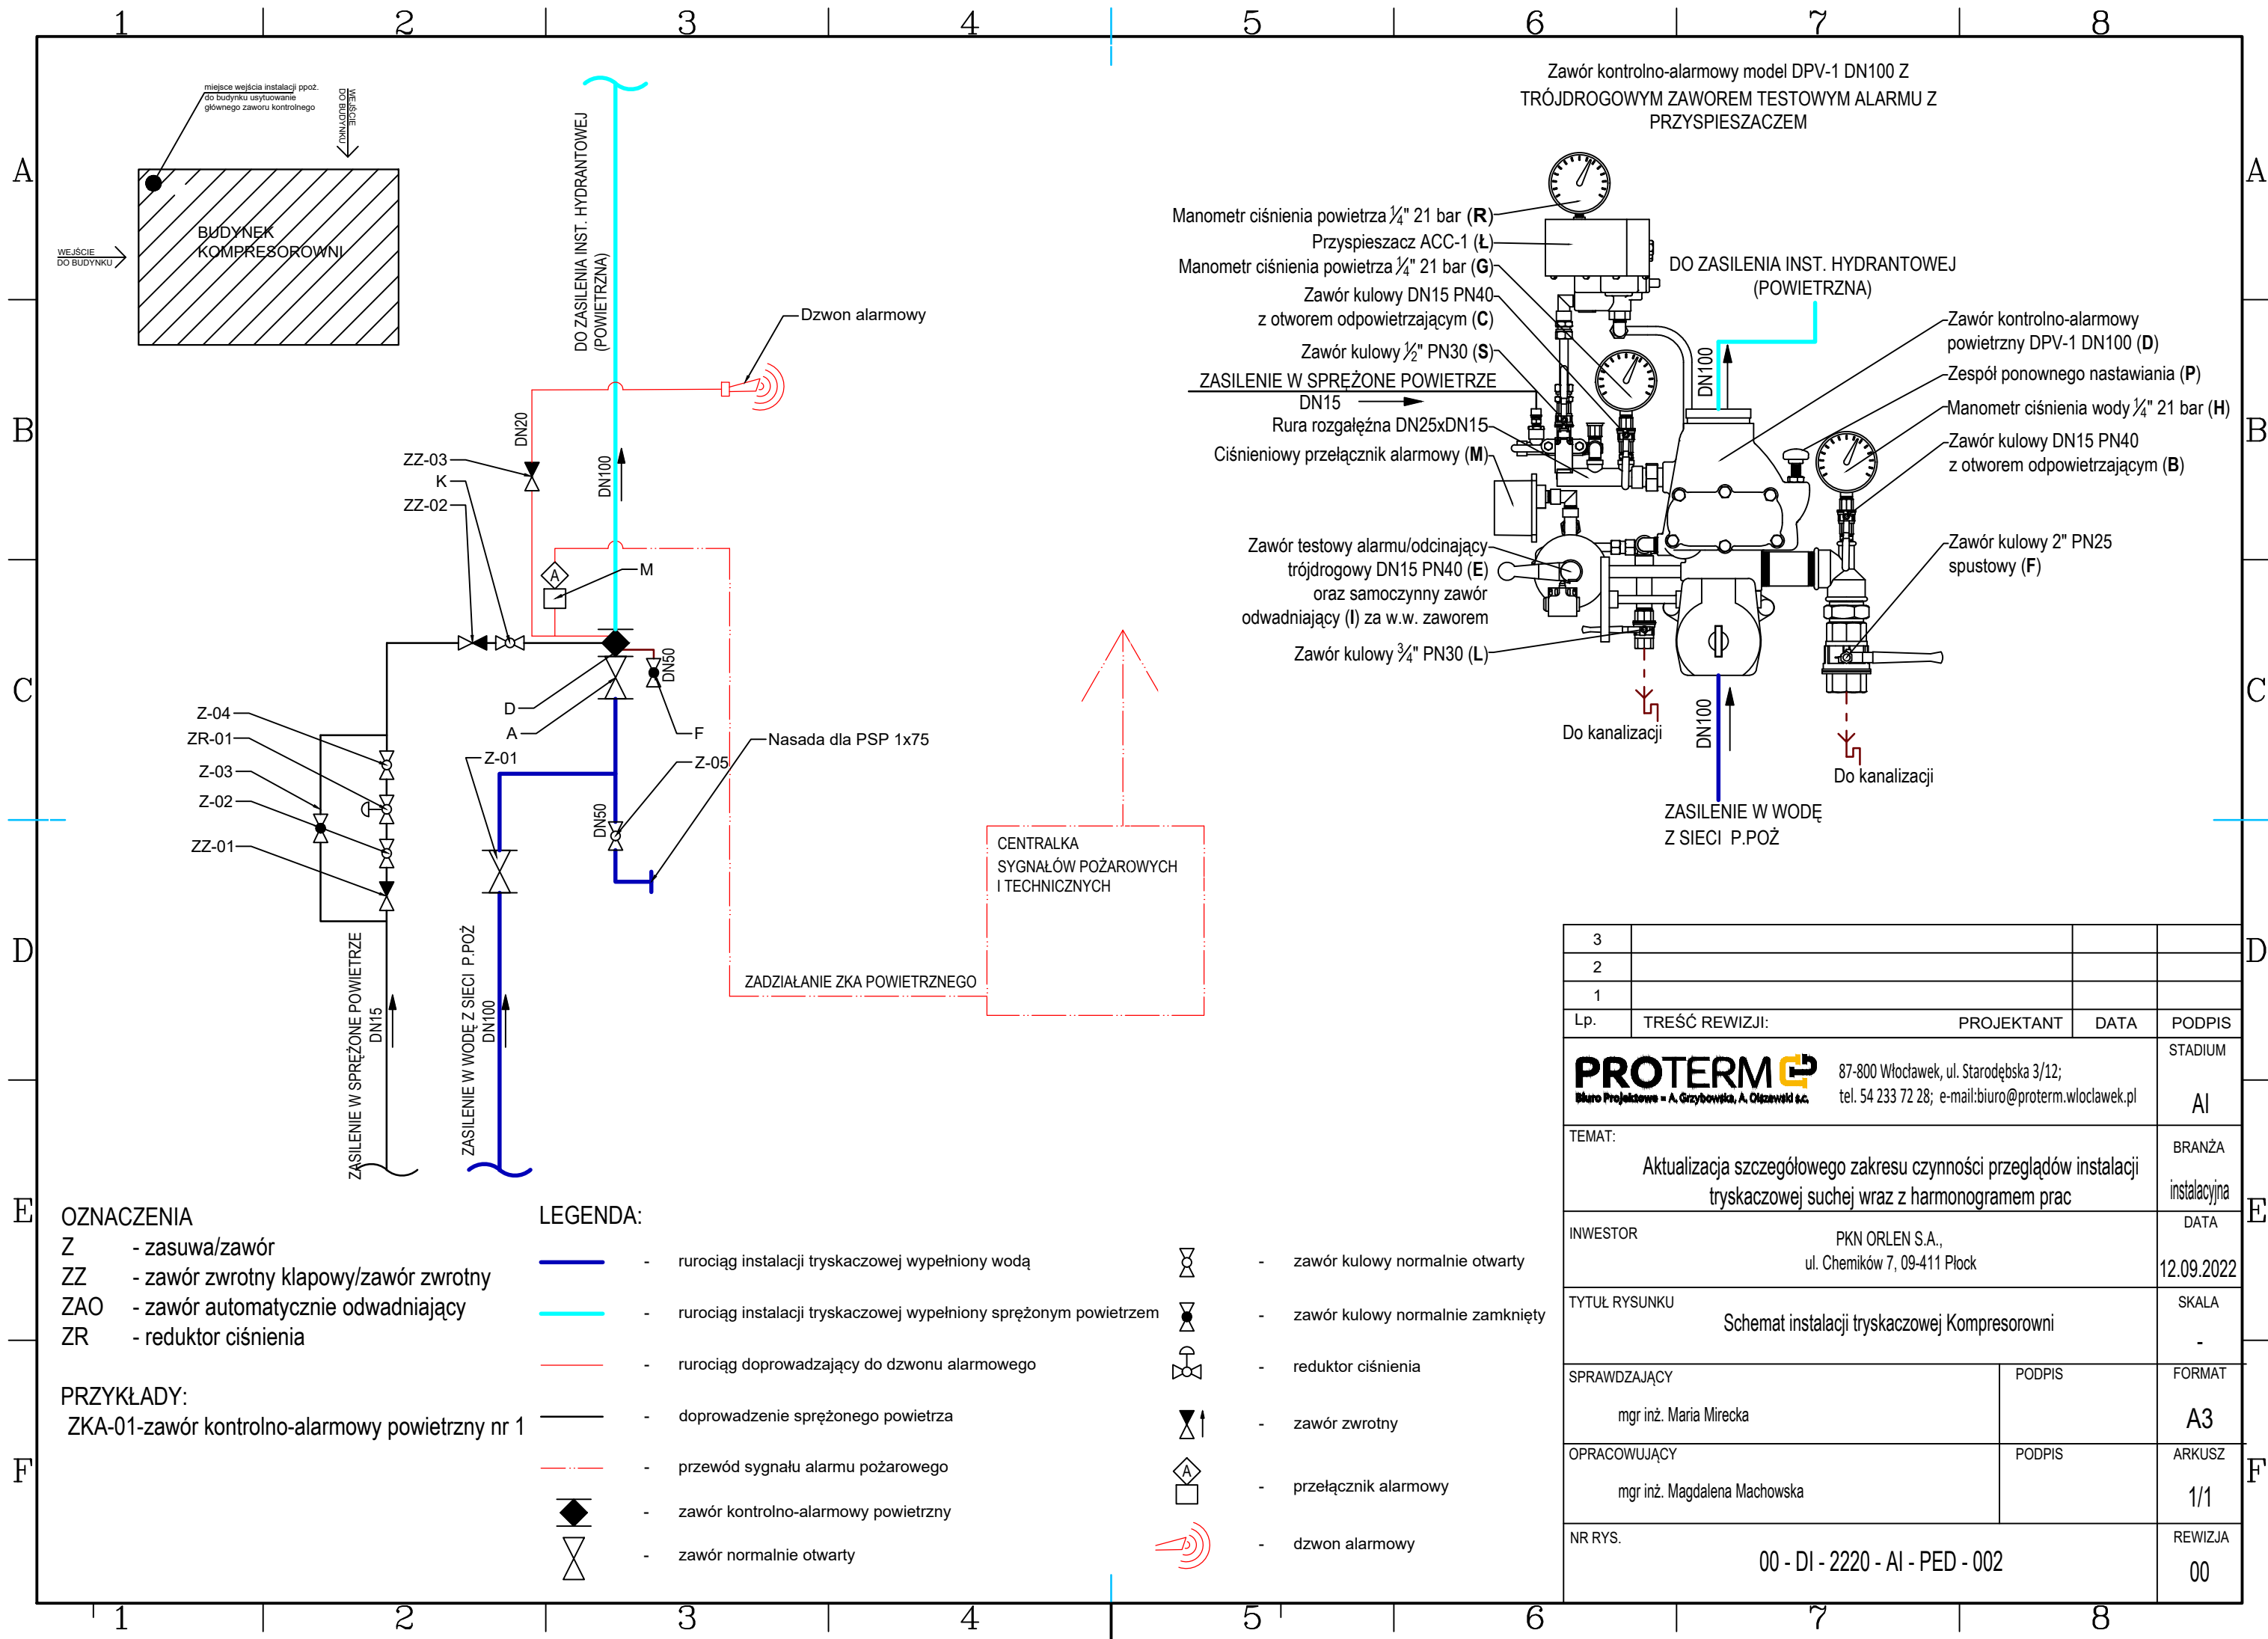

3			
2			
1			
Lp.	TREŚĆ REWIZJI:	PROJEKTANT	DATA
			STADIUM
			AI
	TEMAT:		BRANŻA
	Aktualizacja szczegółowego zakresu czynności przeglądów instalacji tryskaczowej suchej wraz z harmonogramem prac		instalacyjna
	INWESTOR	PKN ORLEN S.A., ul. Chemików 7, 09-411 Płock	DATA
			12.09.2022
	TYTUŁ RYSUNKU	Schemat instalacji tryskaczowej Kompresorowni	SKALA
			-
	SPRAWDZAJĄCY	mgr inż. Maria Mirecka	FORMAT
			A3
	OPRACOWUJĄCY	mgr inż. Magdalena Machowska	ARKUSZ
			1/1
	NR RYS.	00 - DI - 2220 - AI - PED - 002	REWIZJA
			00