






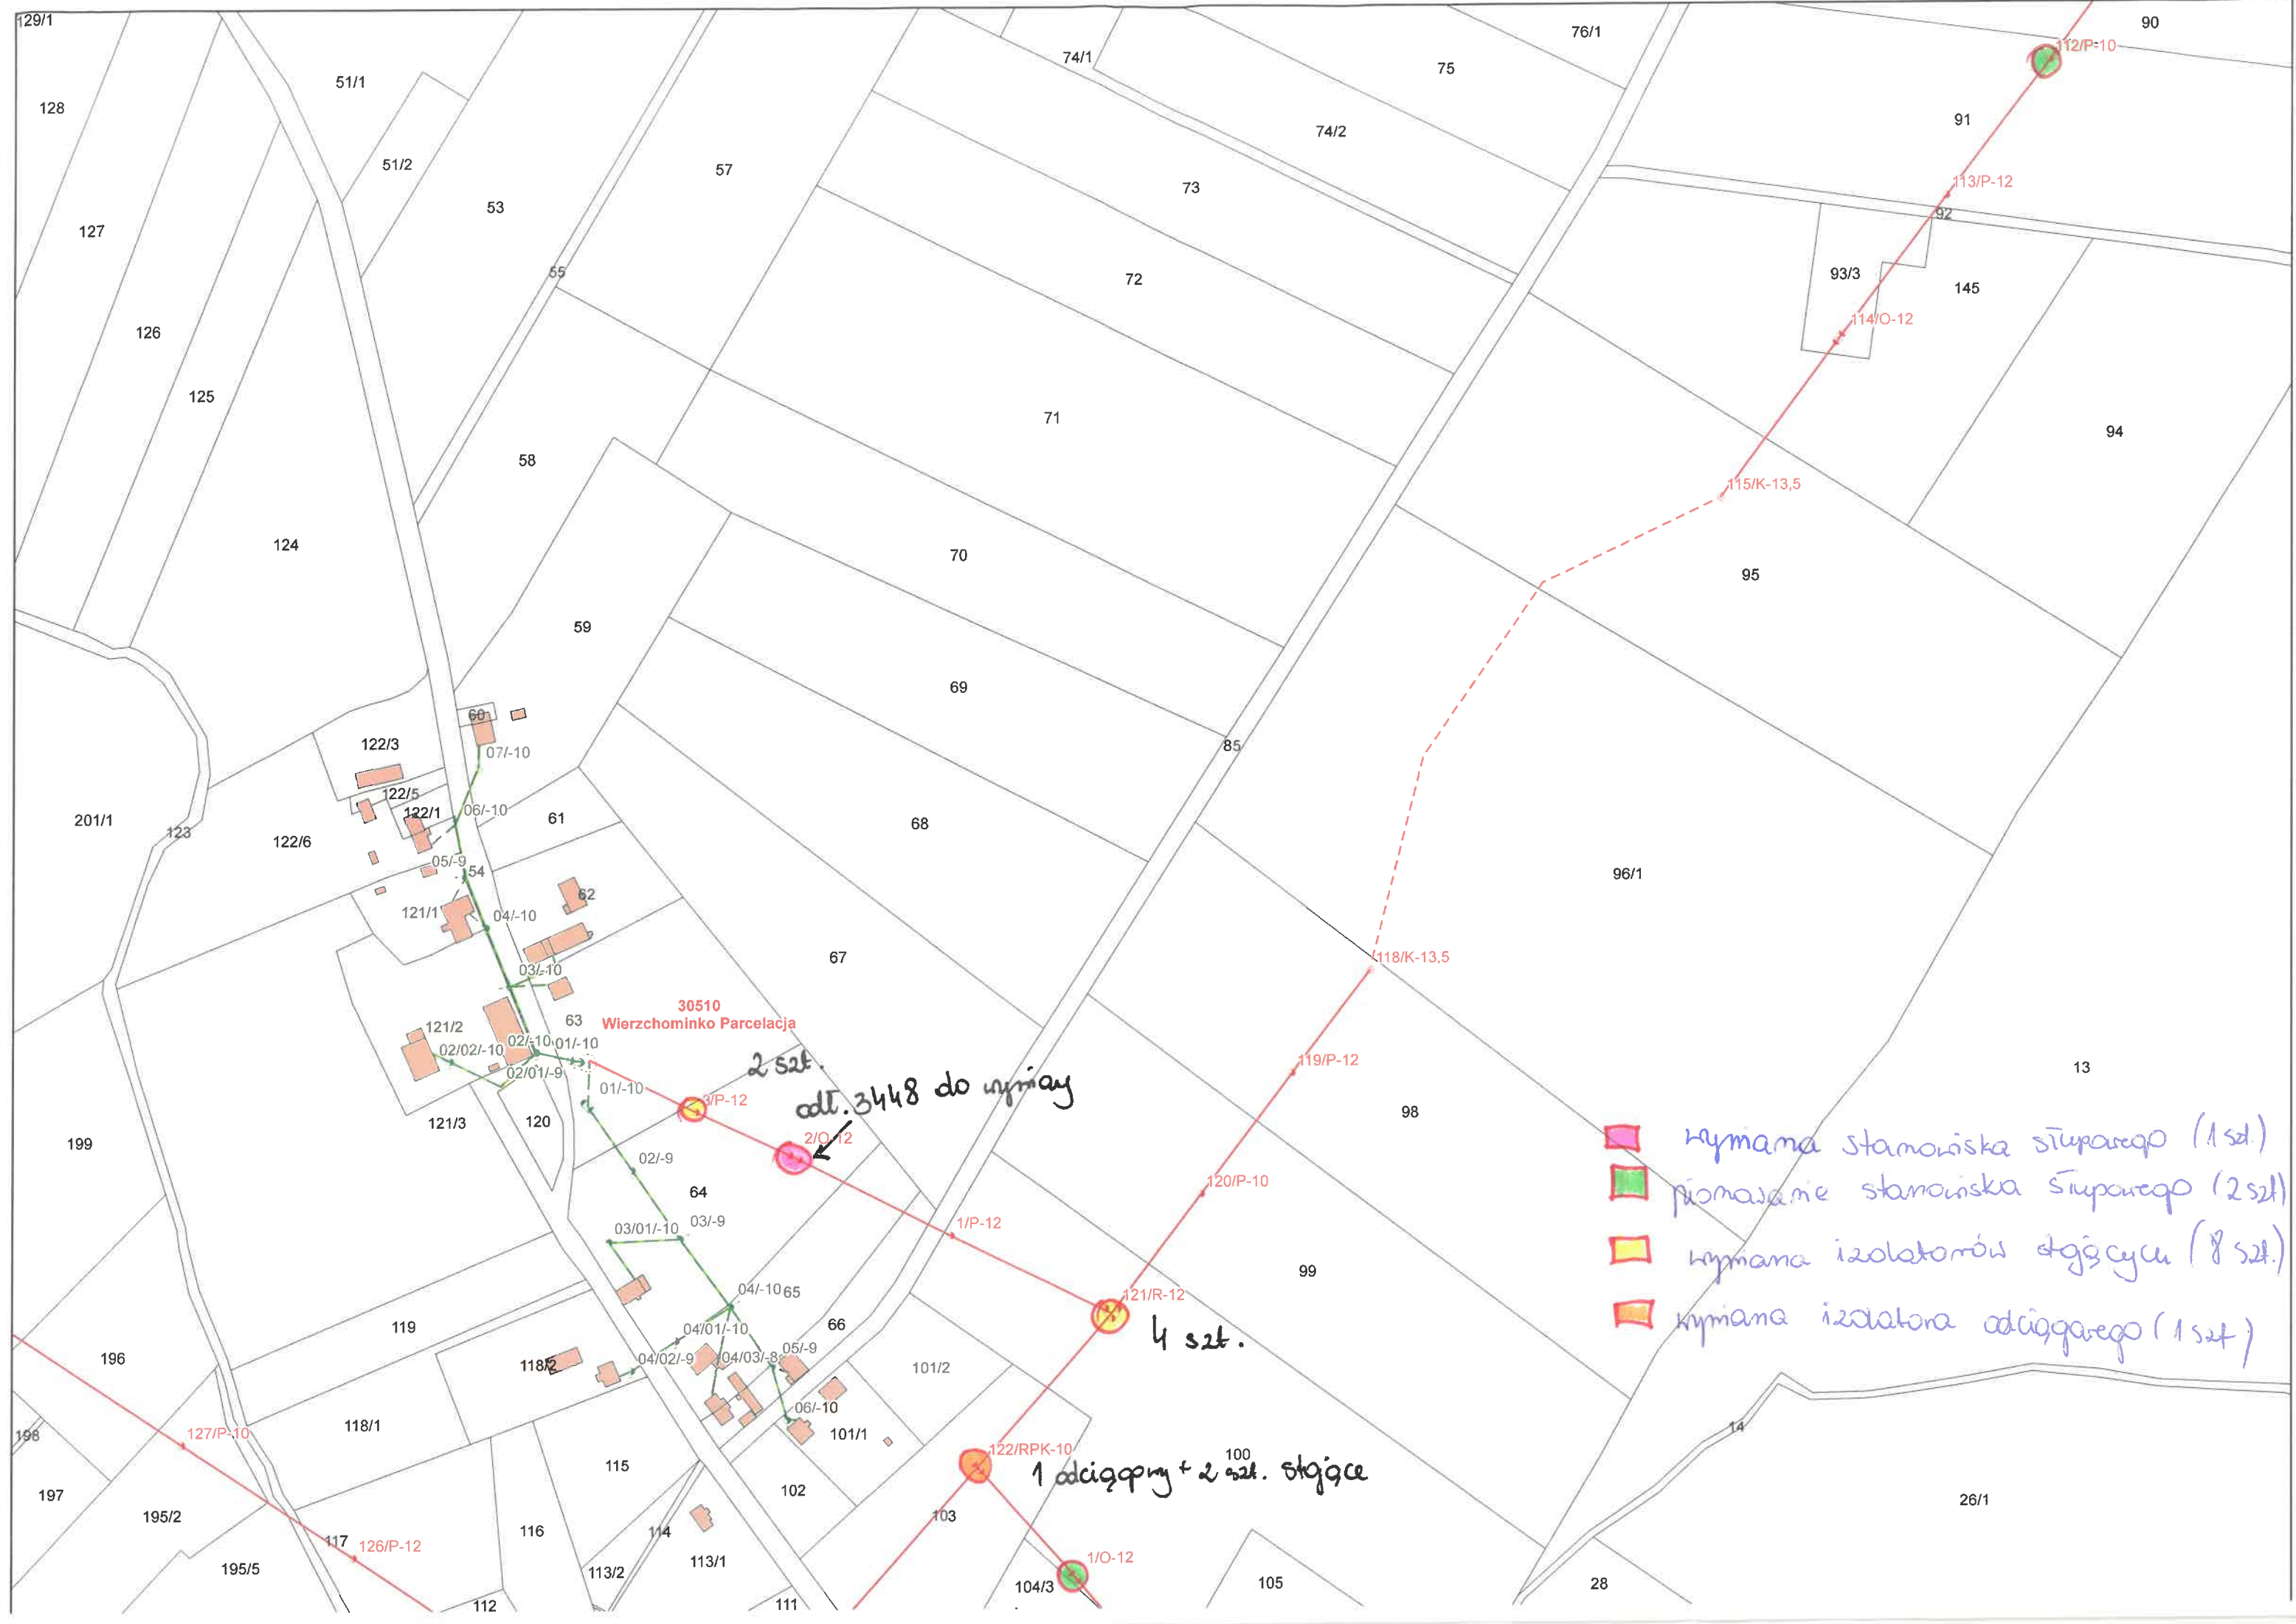


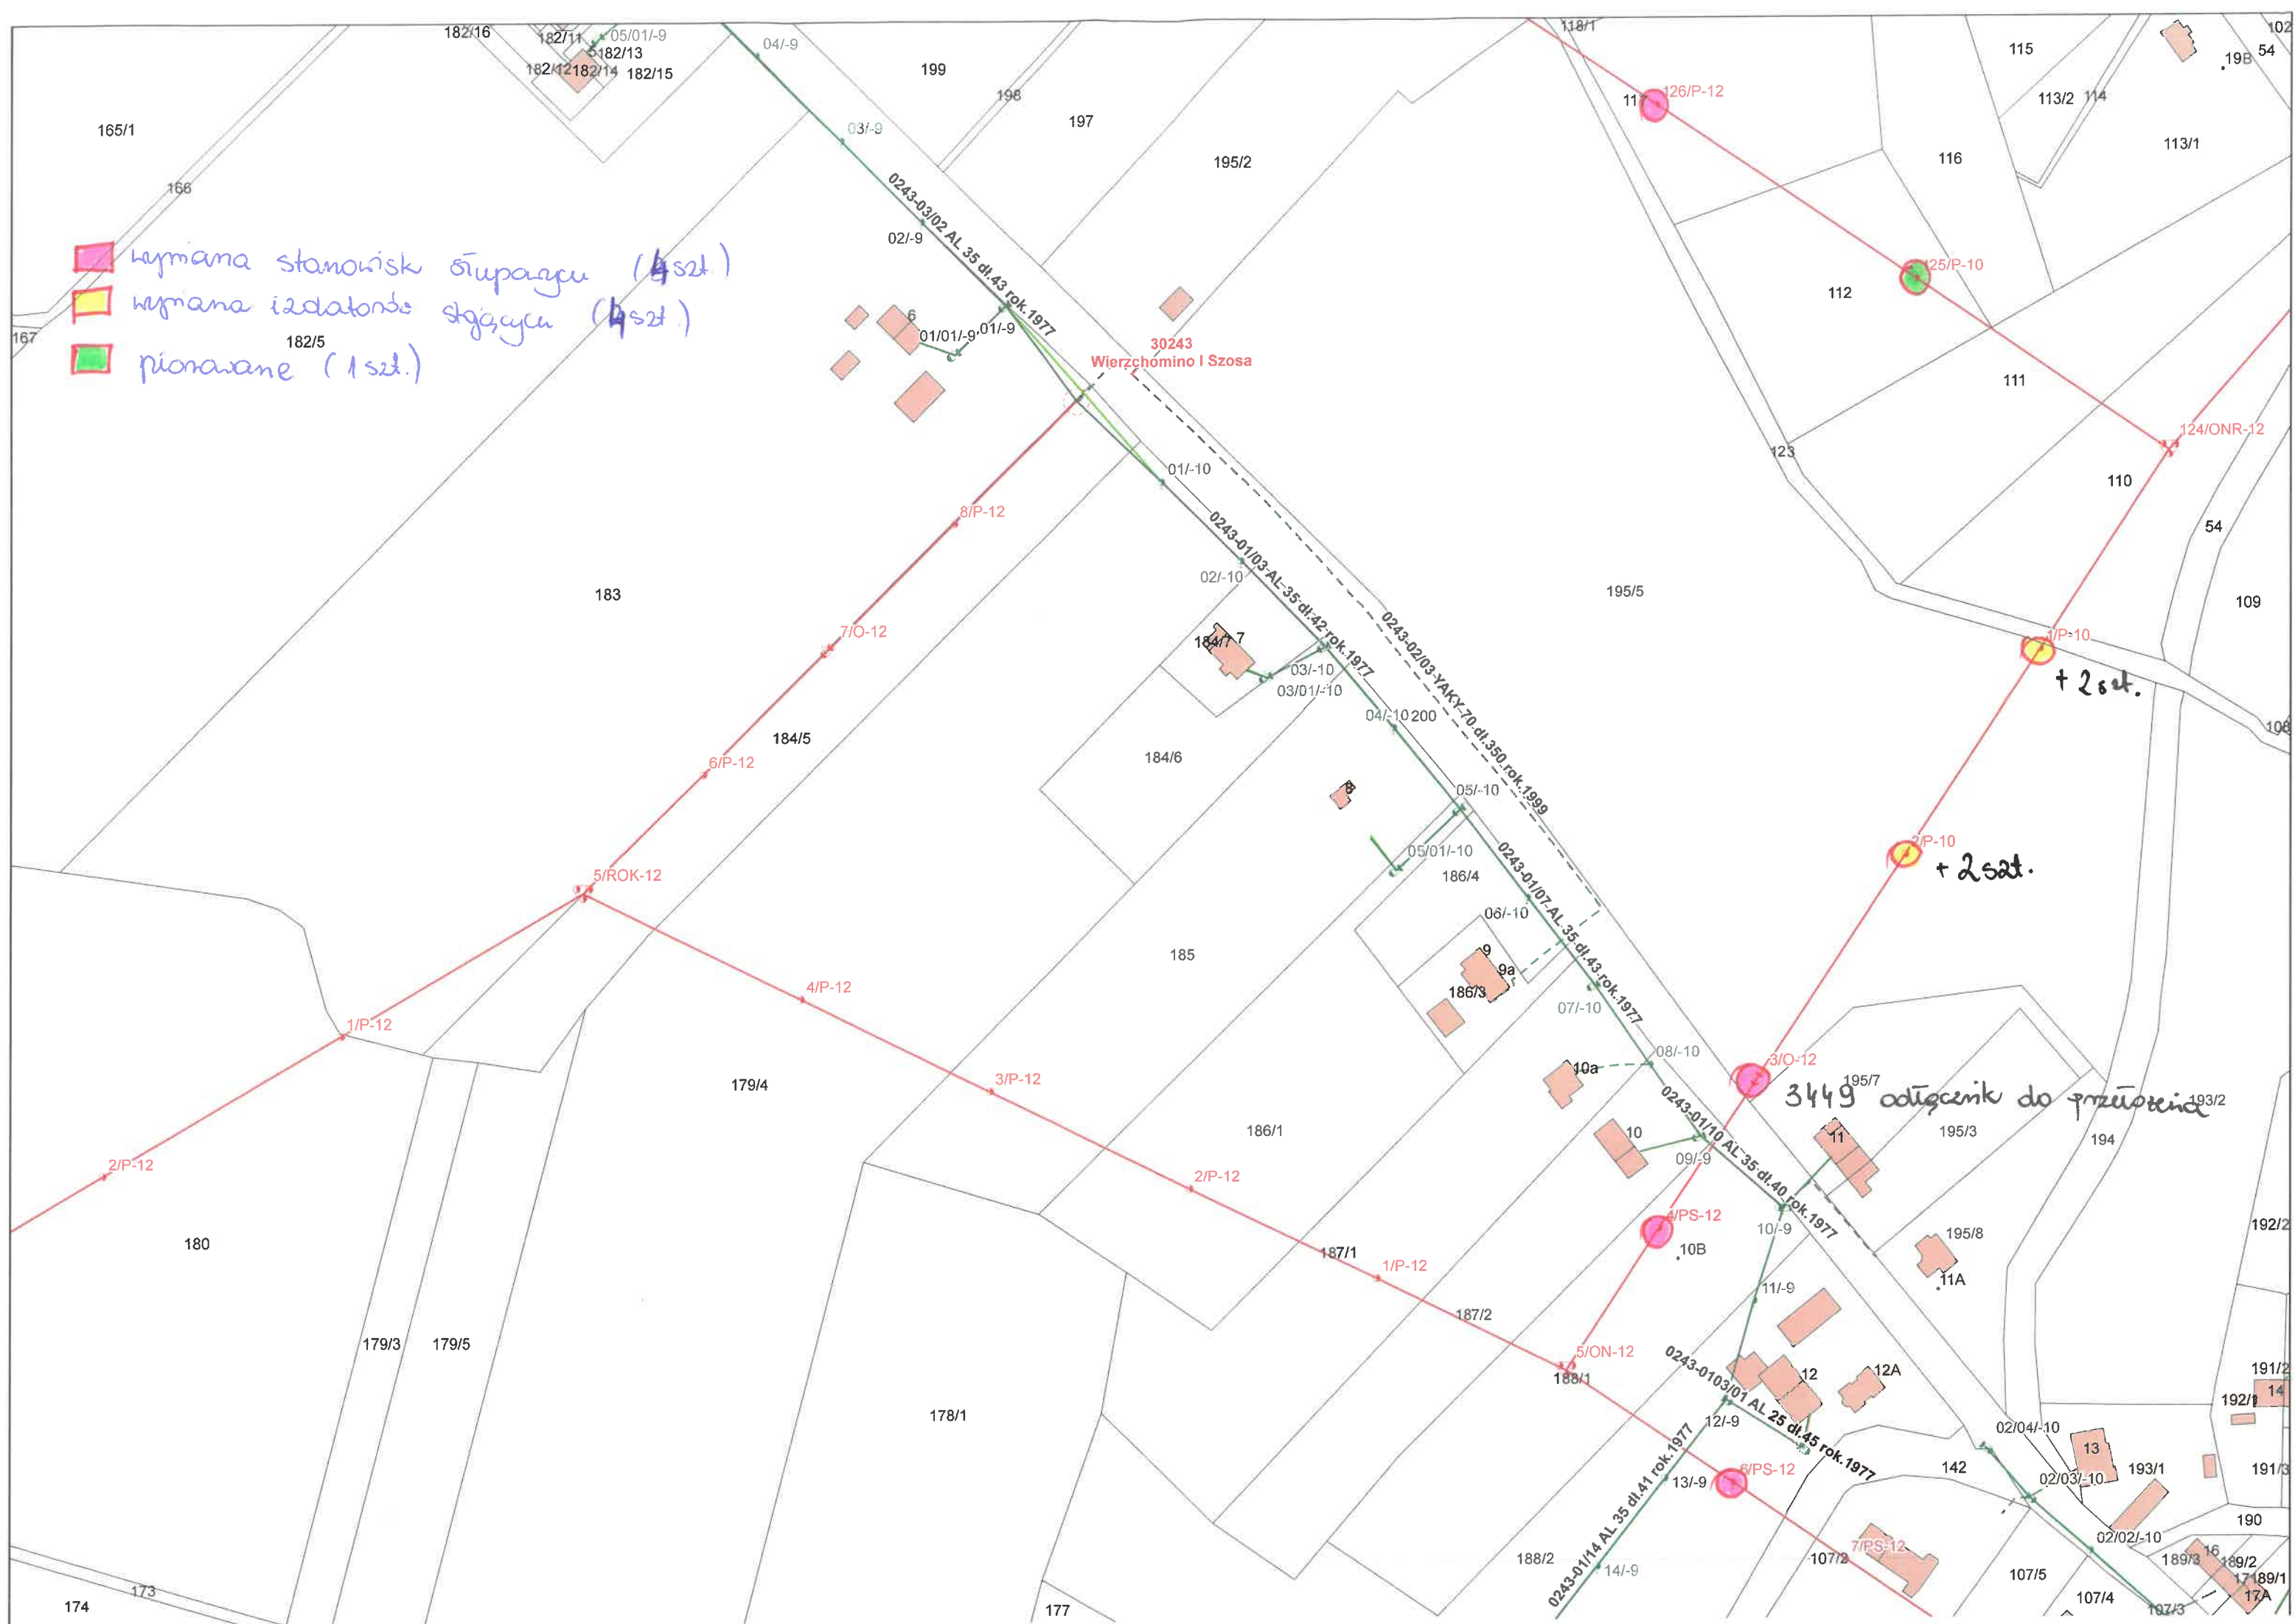

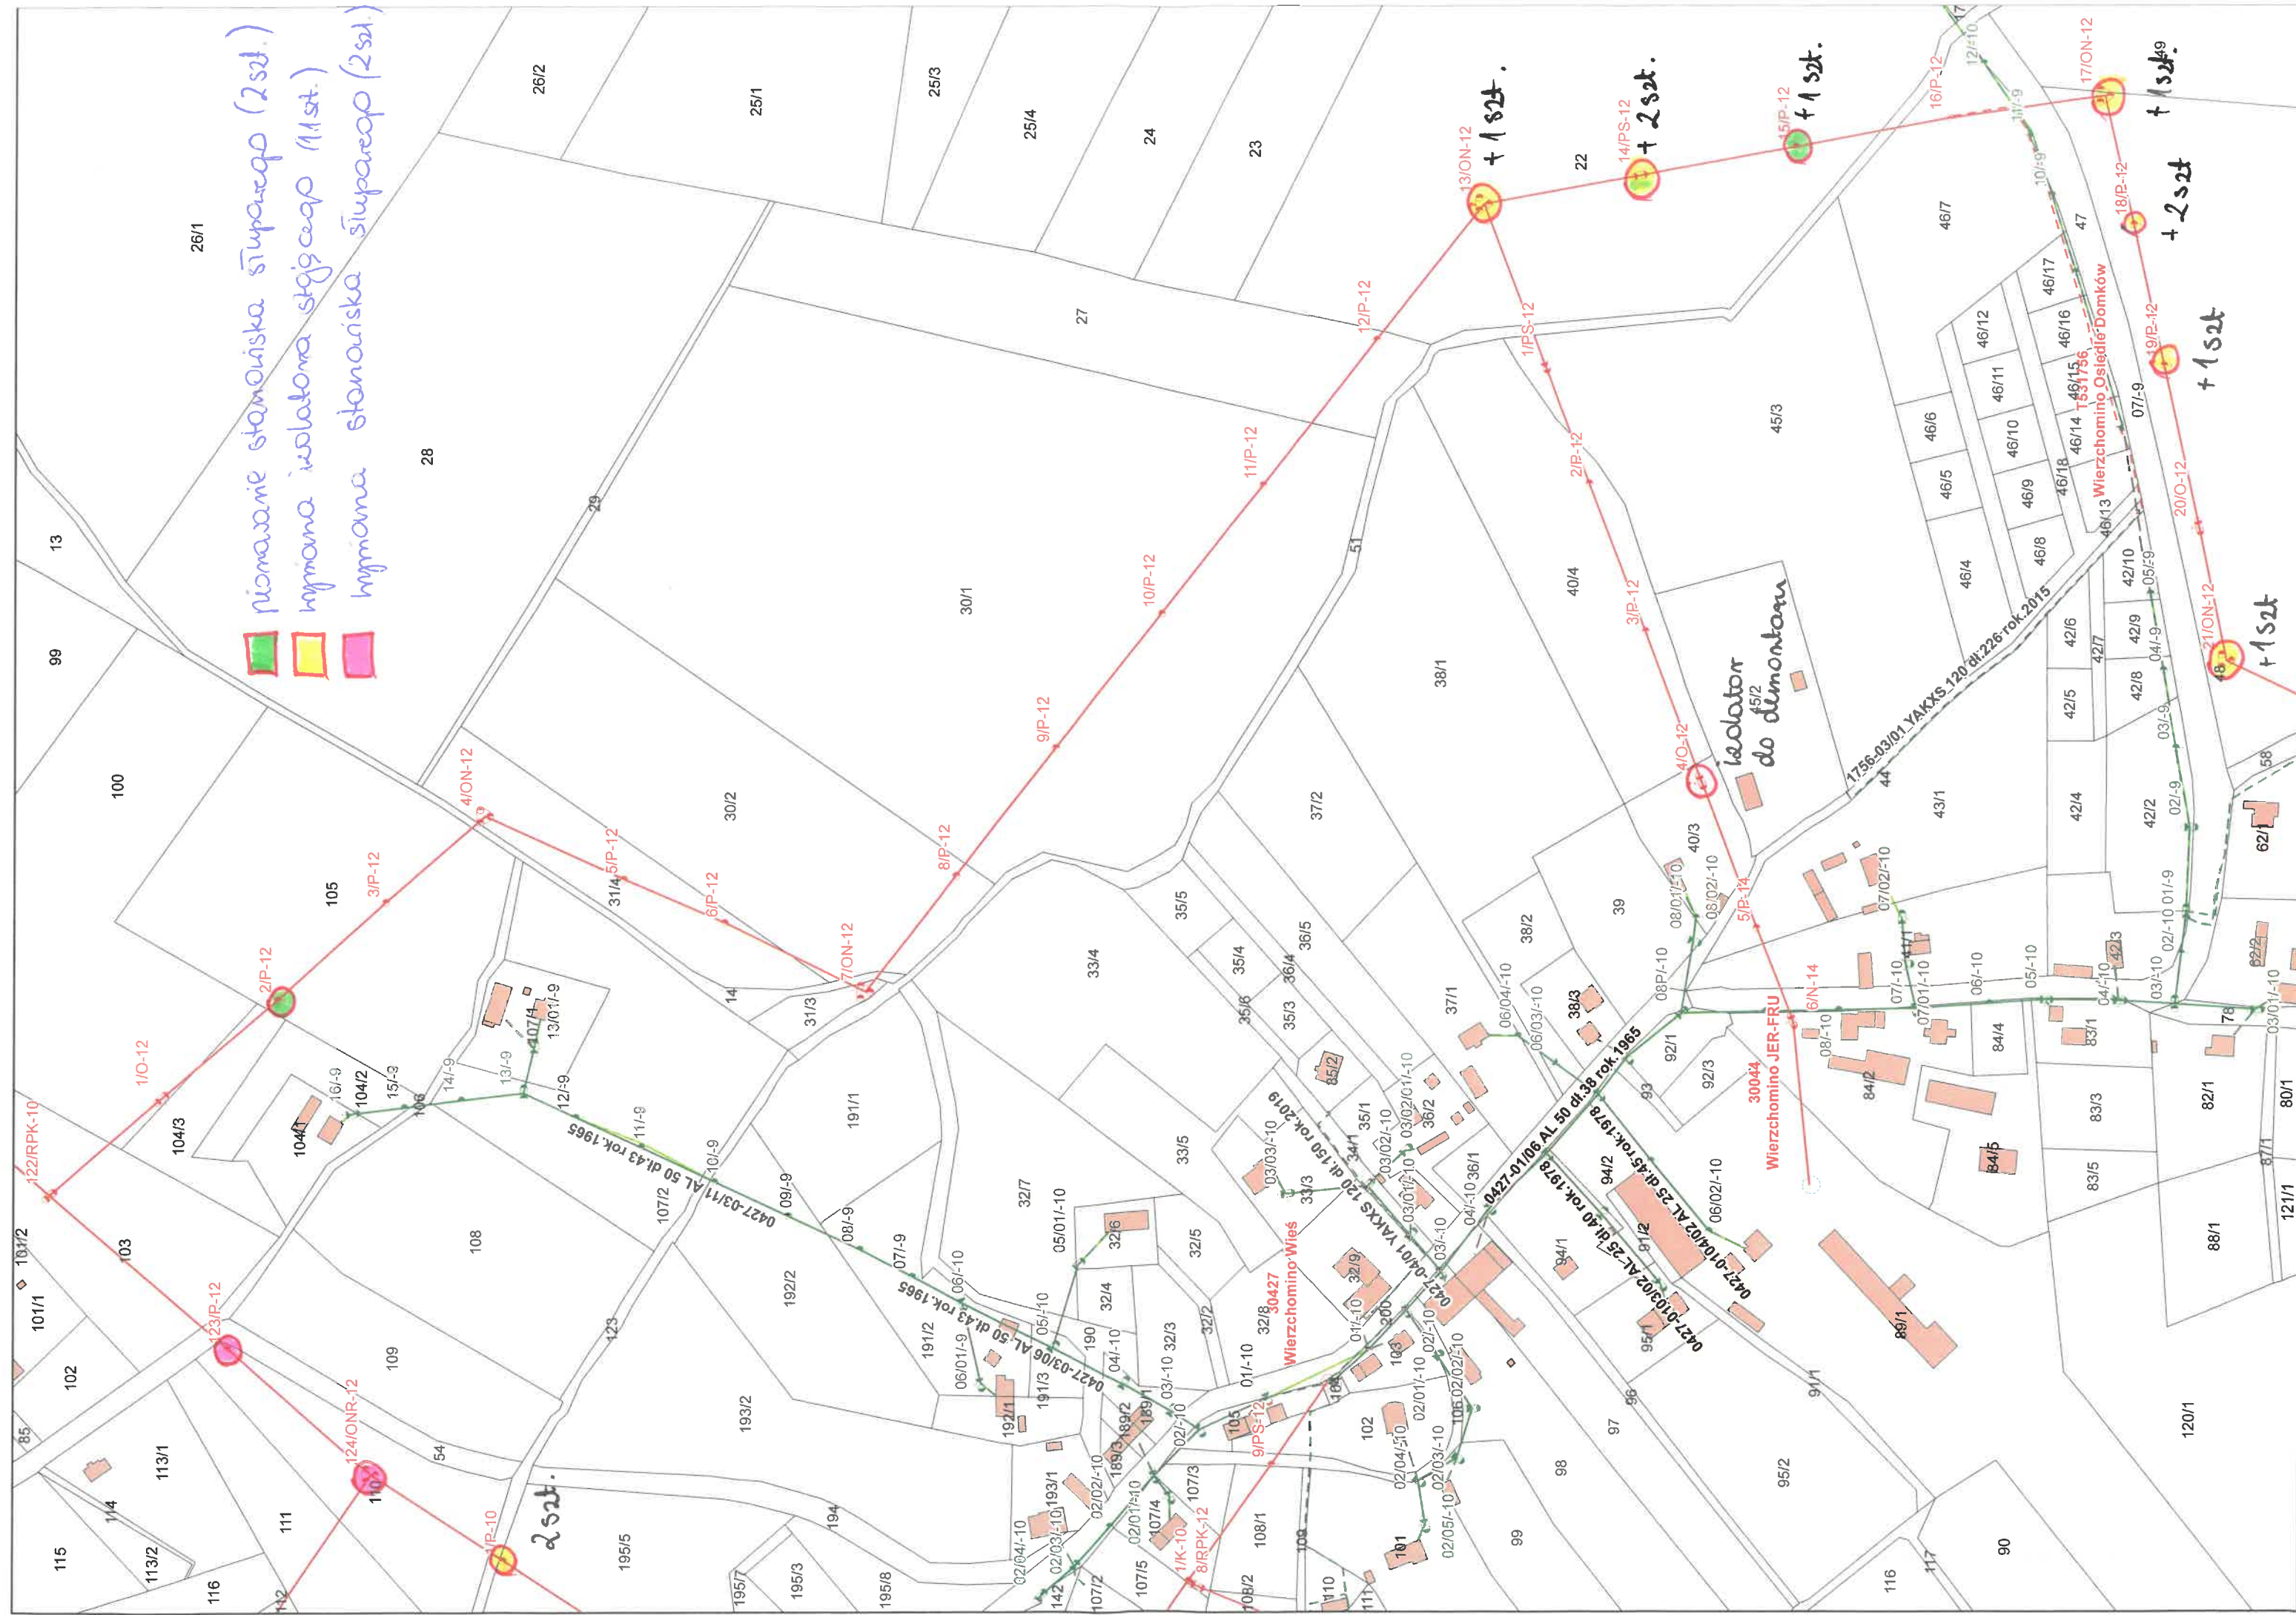

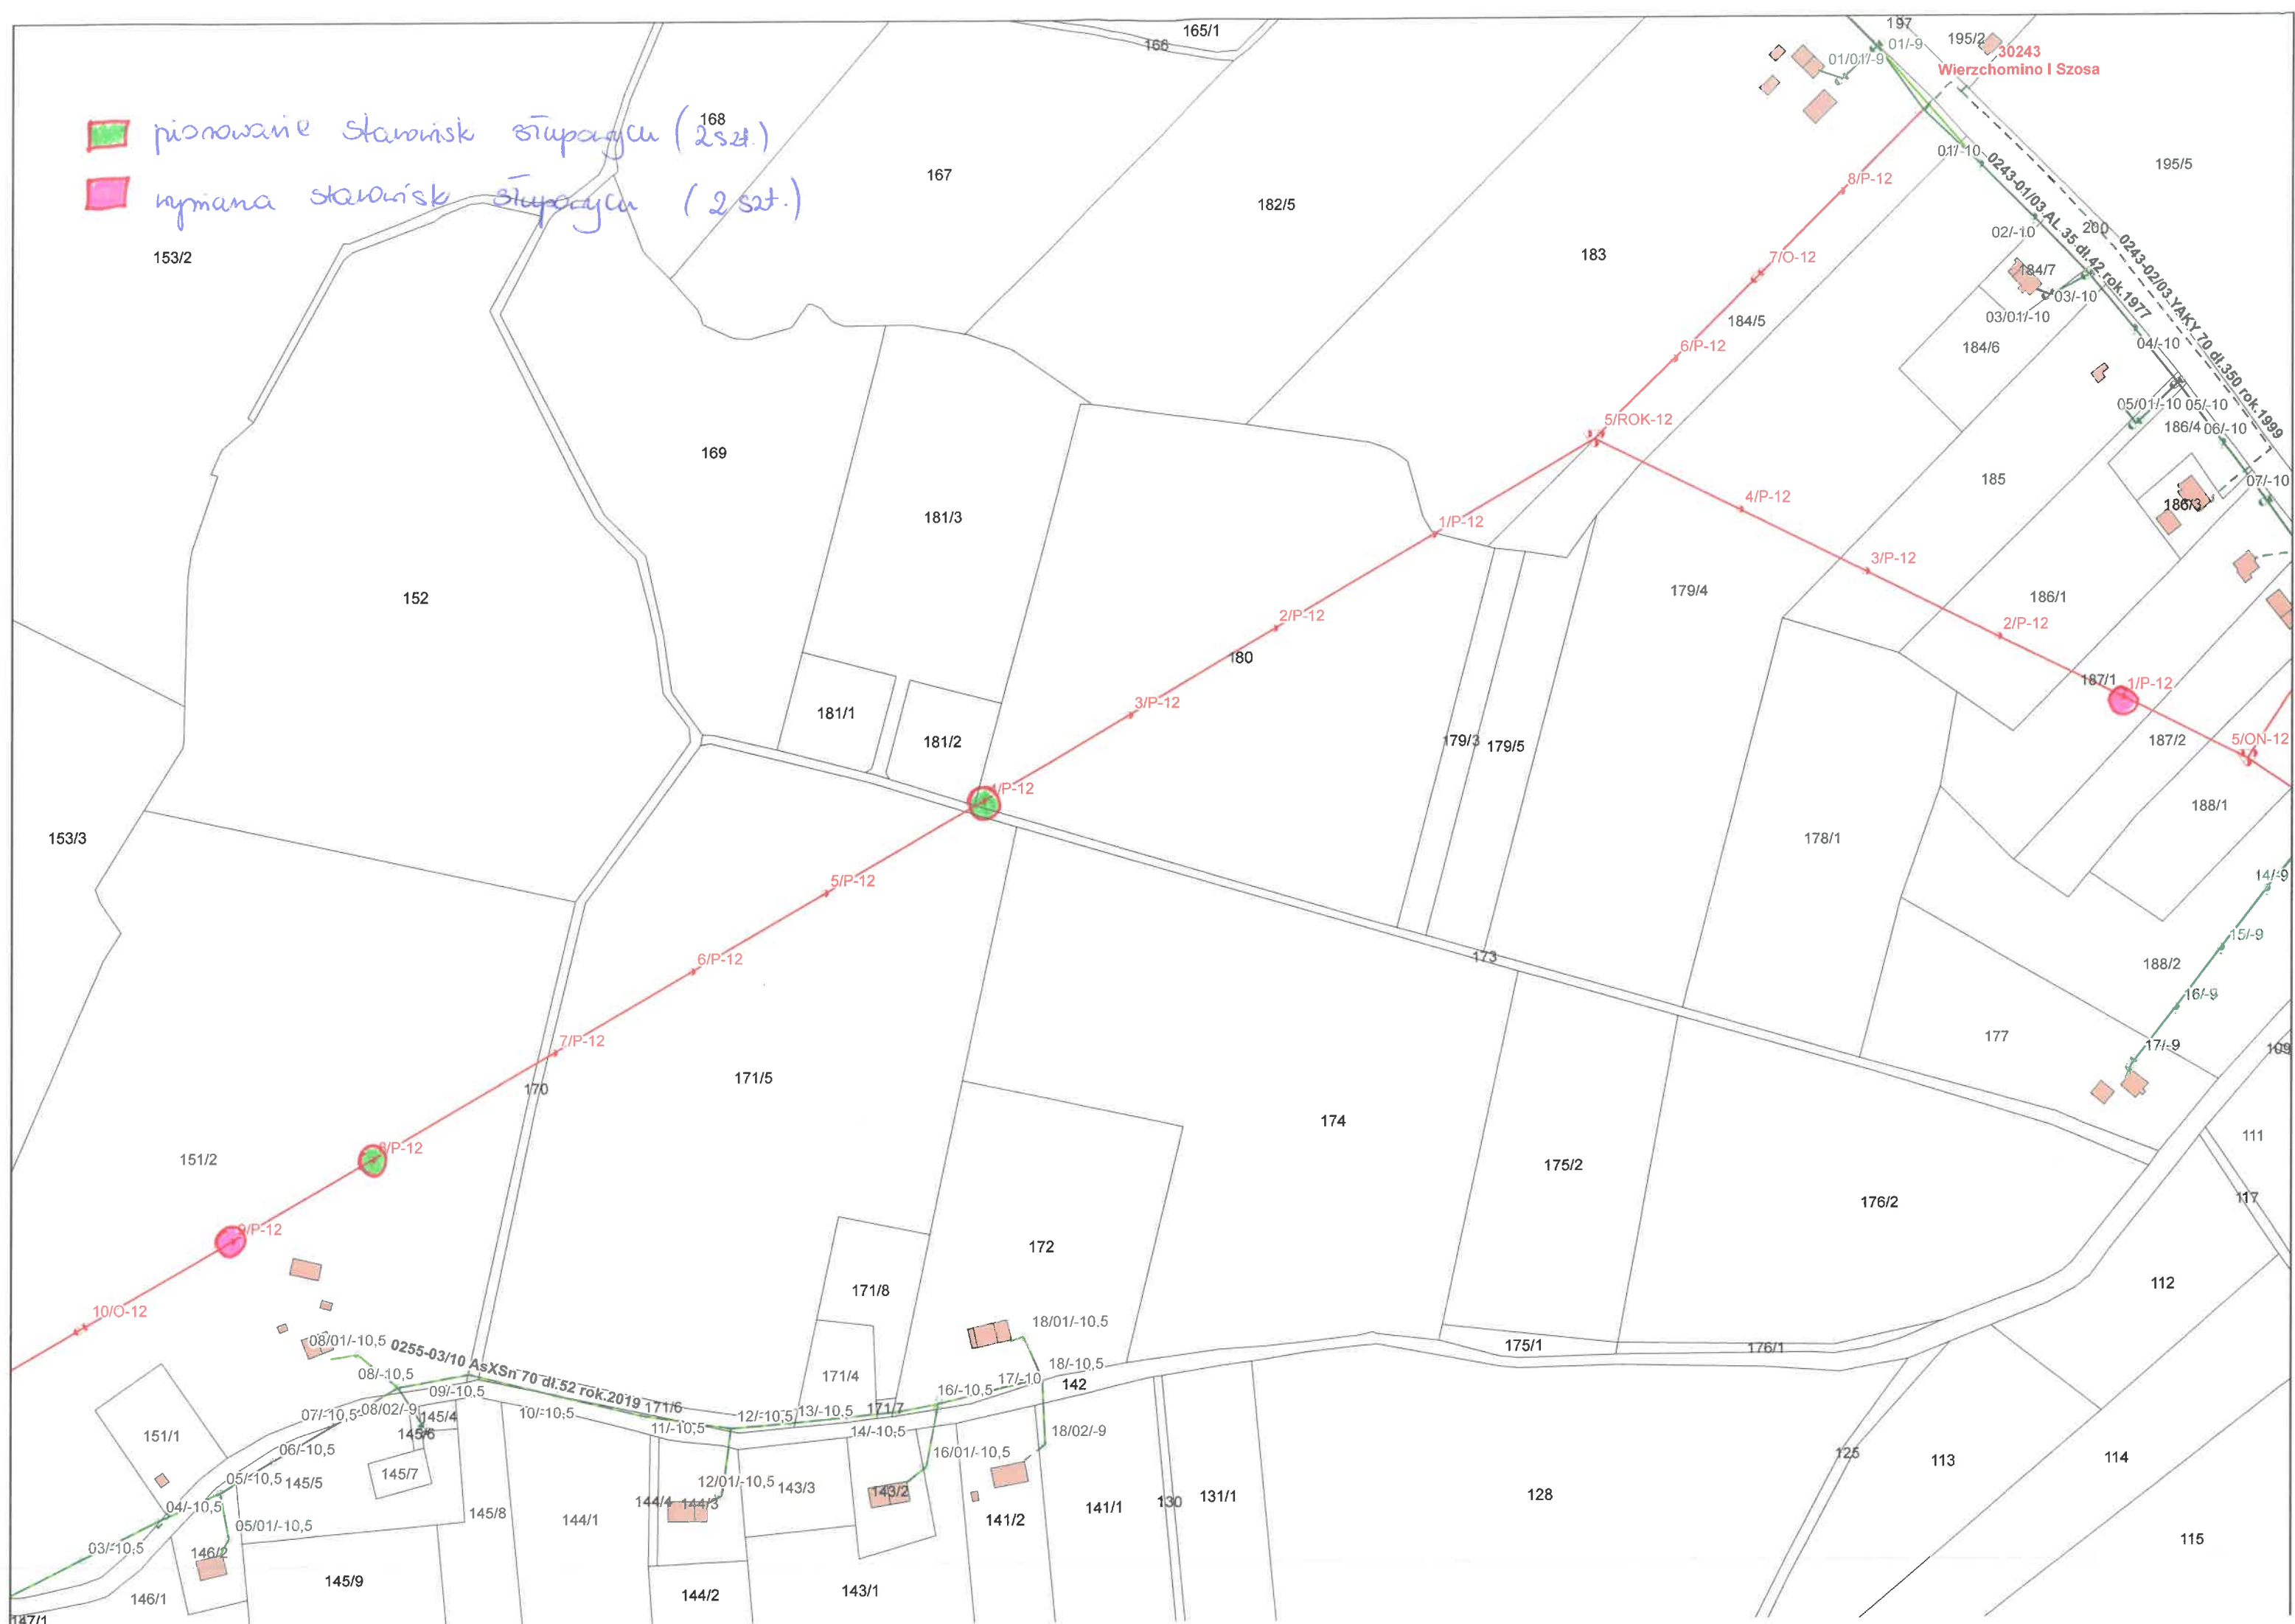

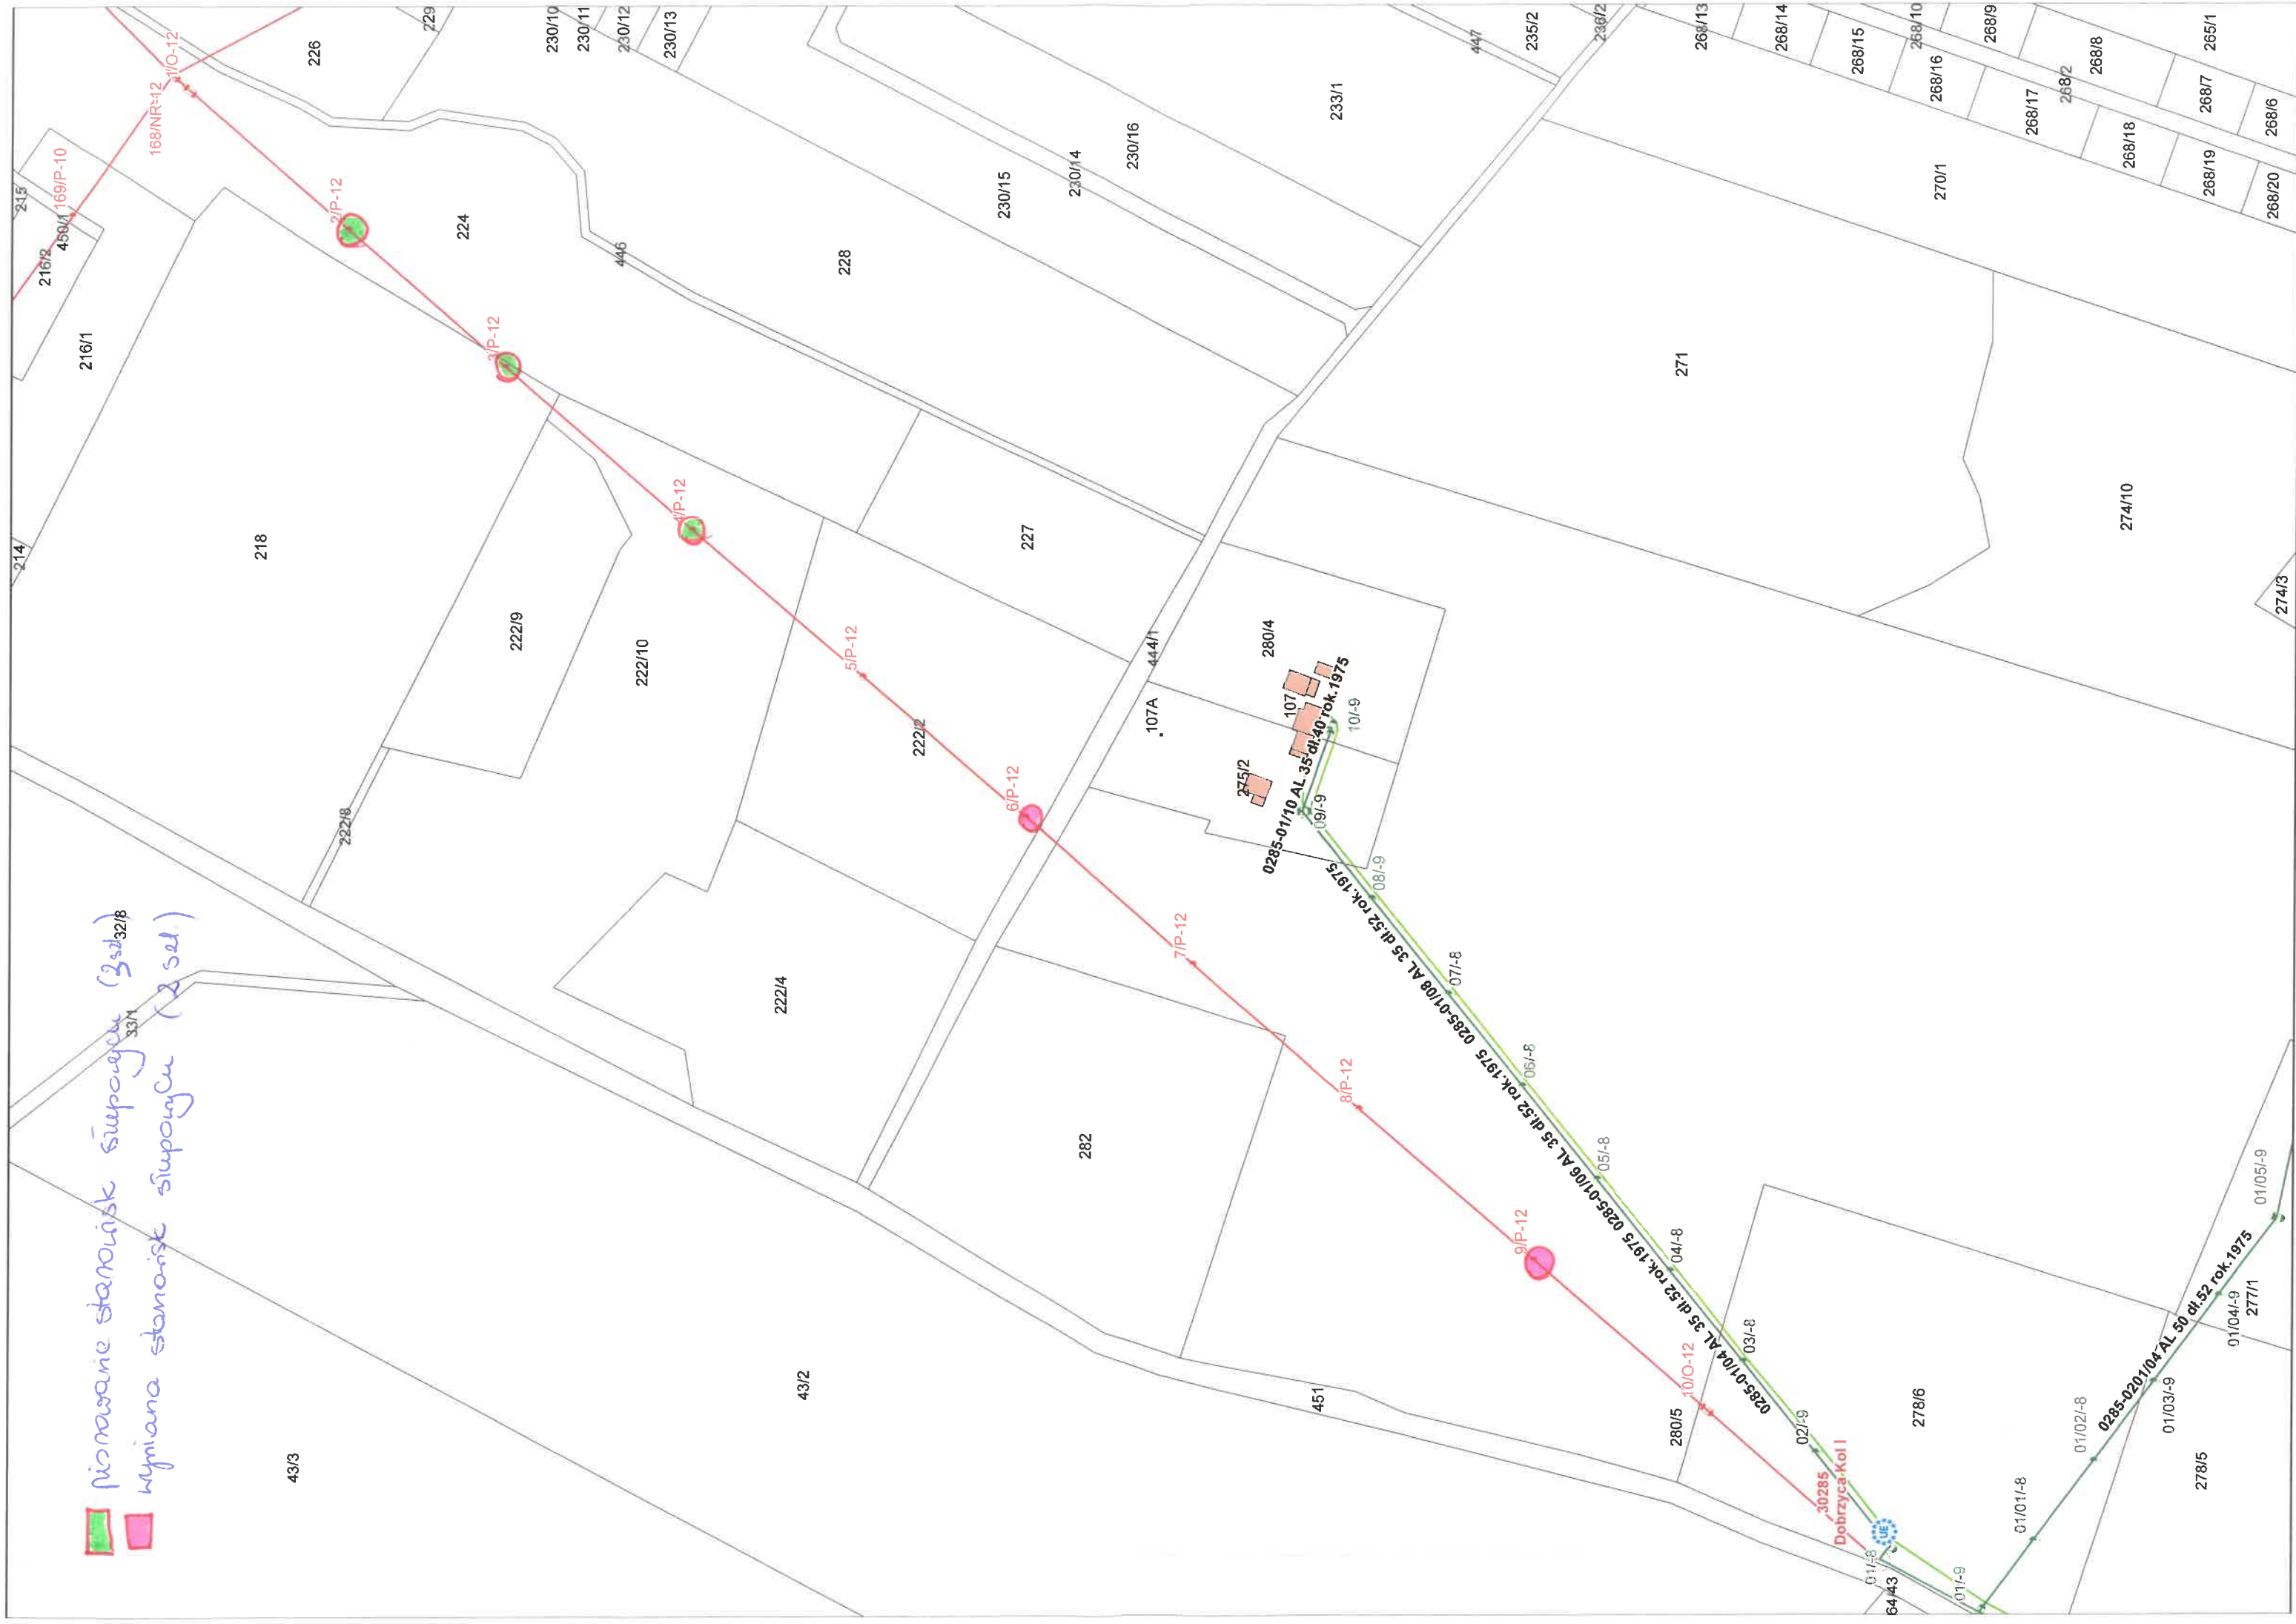

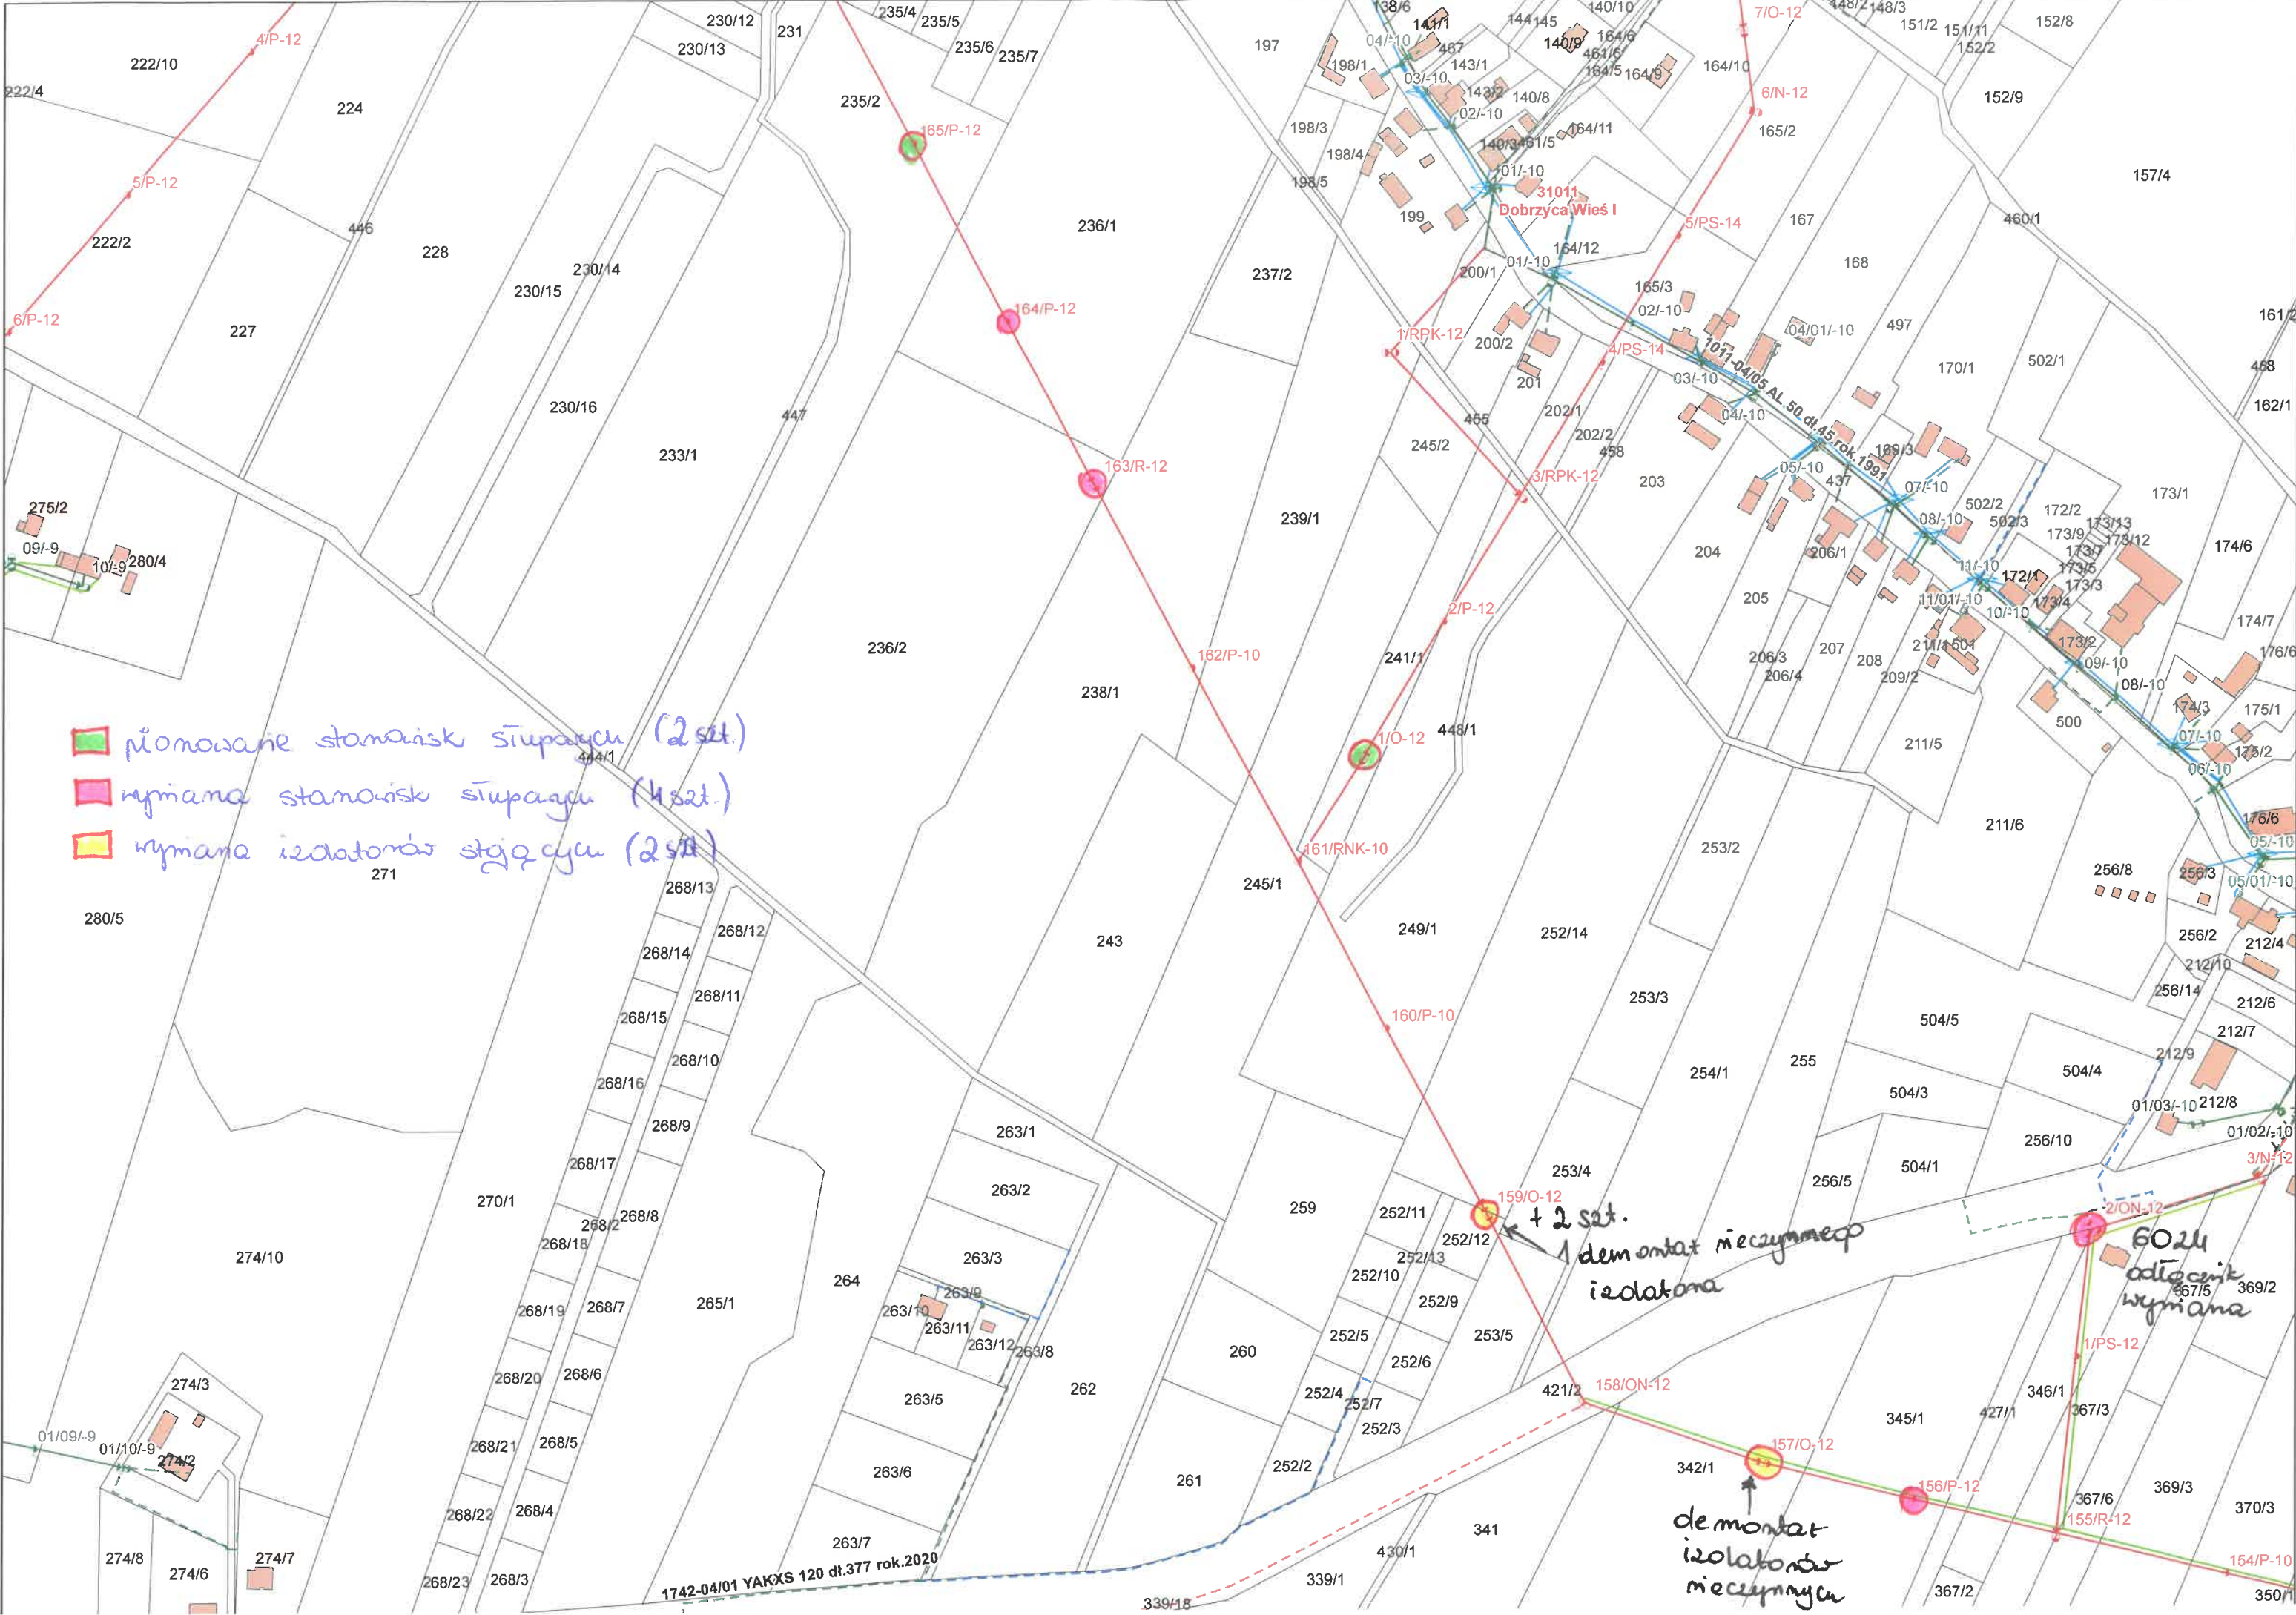


- planowane stanowisk słupowych (2 szt.)
- wymiana stanowisk słupowych (4 szt.)
- wymiana izolatorów stojących (2 szt.)

+ 2 szt.
1 demontaż nieczynnego izolatora

demontaż izolatorów nieczynnych

6024
odcięcie
wymiana

-  wymiana stanowiska słupowego (5 szt.)
-  pionowanie stanowiska słupowego (2 szt.)
-  wymiana izolatora stojącego (1 szt.)

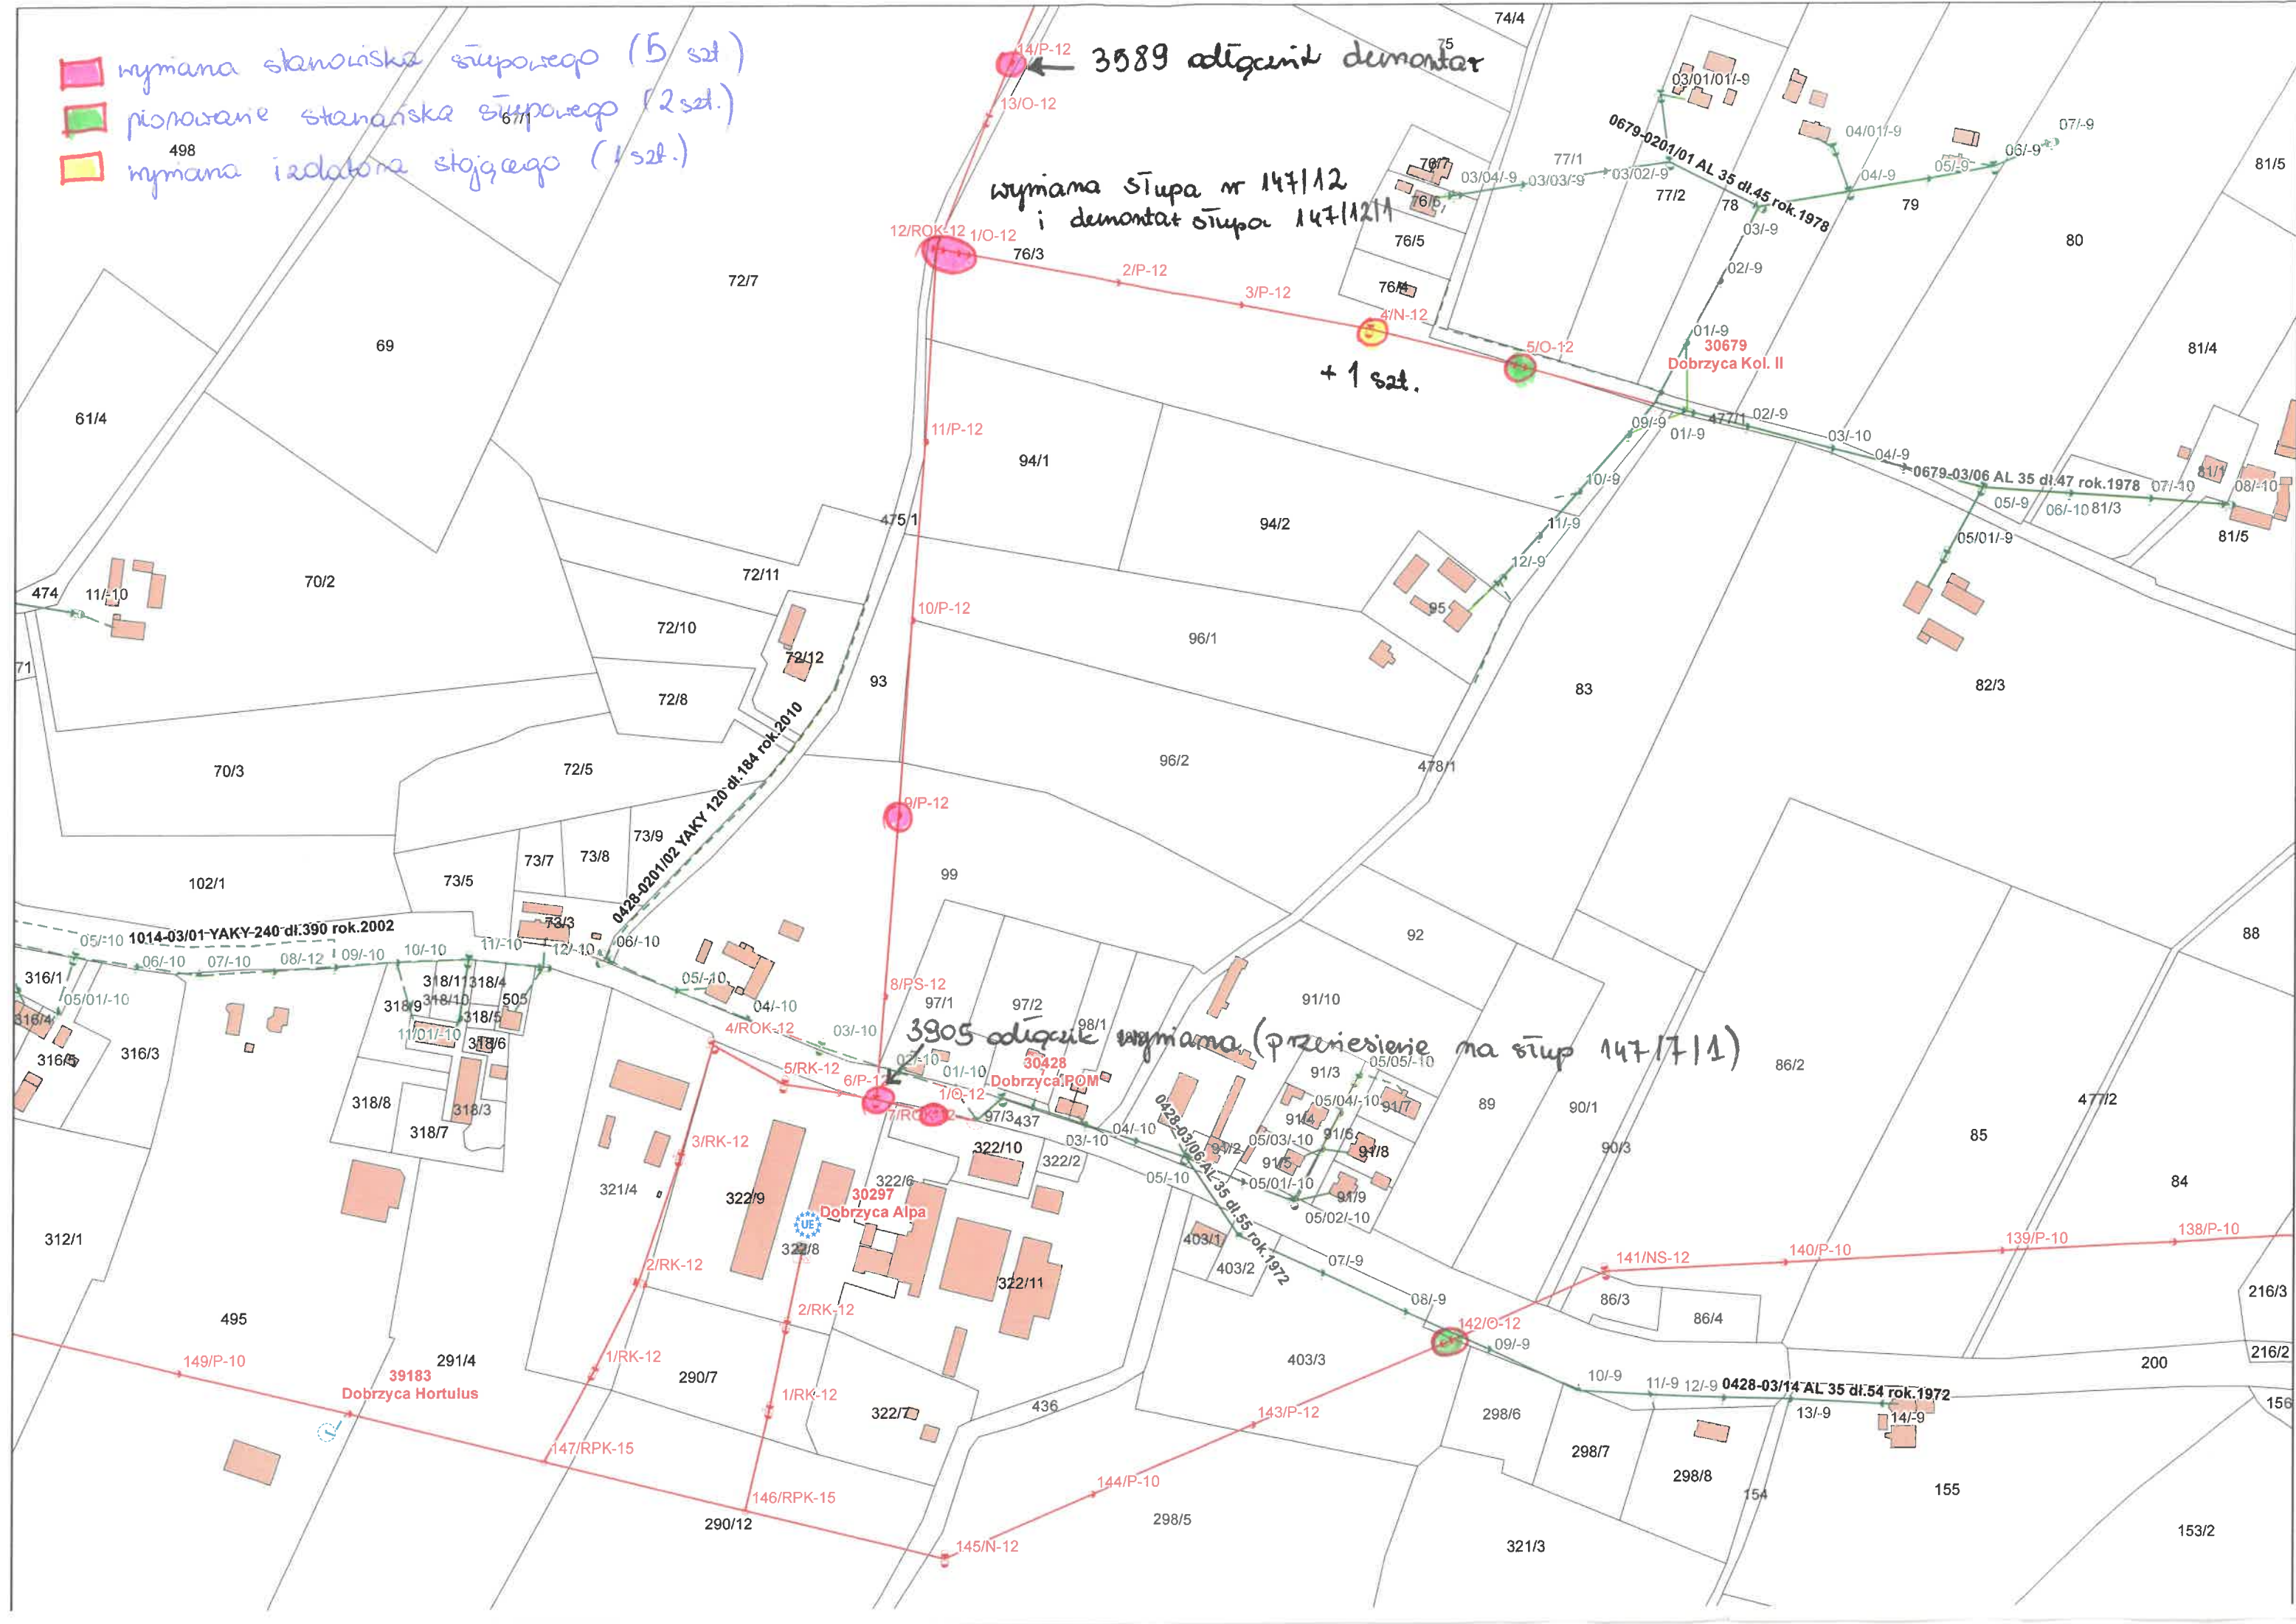

3589 odległość demontaż

wymiana słupa nr 147/12 i demontaż słupa 147/12/1

+ 1 szt.

3905 odległość wymiana (przeniesienie na słup 147/17/1)

30297 Dobrzyca Alpa

30428 Dobrzyca POM

39183 Dobrzyca Hortulus

0428-03/14 AL 35 dl. 54 rok. 1972

30679 Dobrzyca Kol. II

1014-03/01-YAKY-240 dl. 390 rok. 2002

0428-0201/02 YAKY 120 dl. 184 rok. 2010

0679-0201/01 AL 35 dl. 45 rok. 1978

0679-03/06 AL 35 dl. 47 rok. 1978