

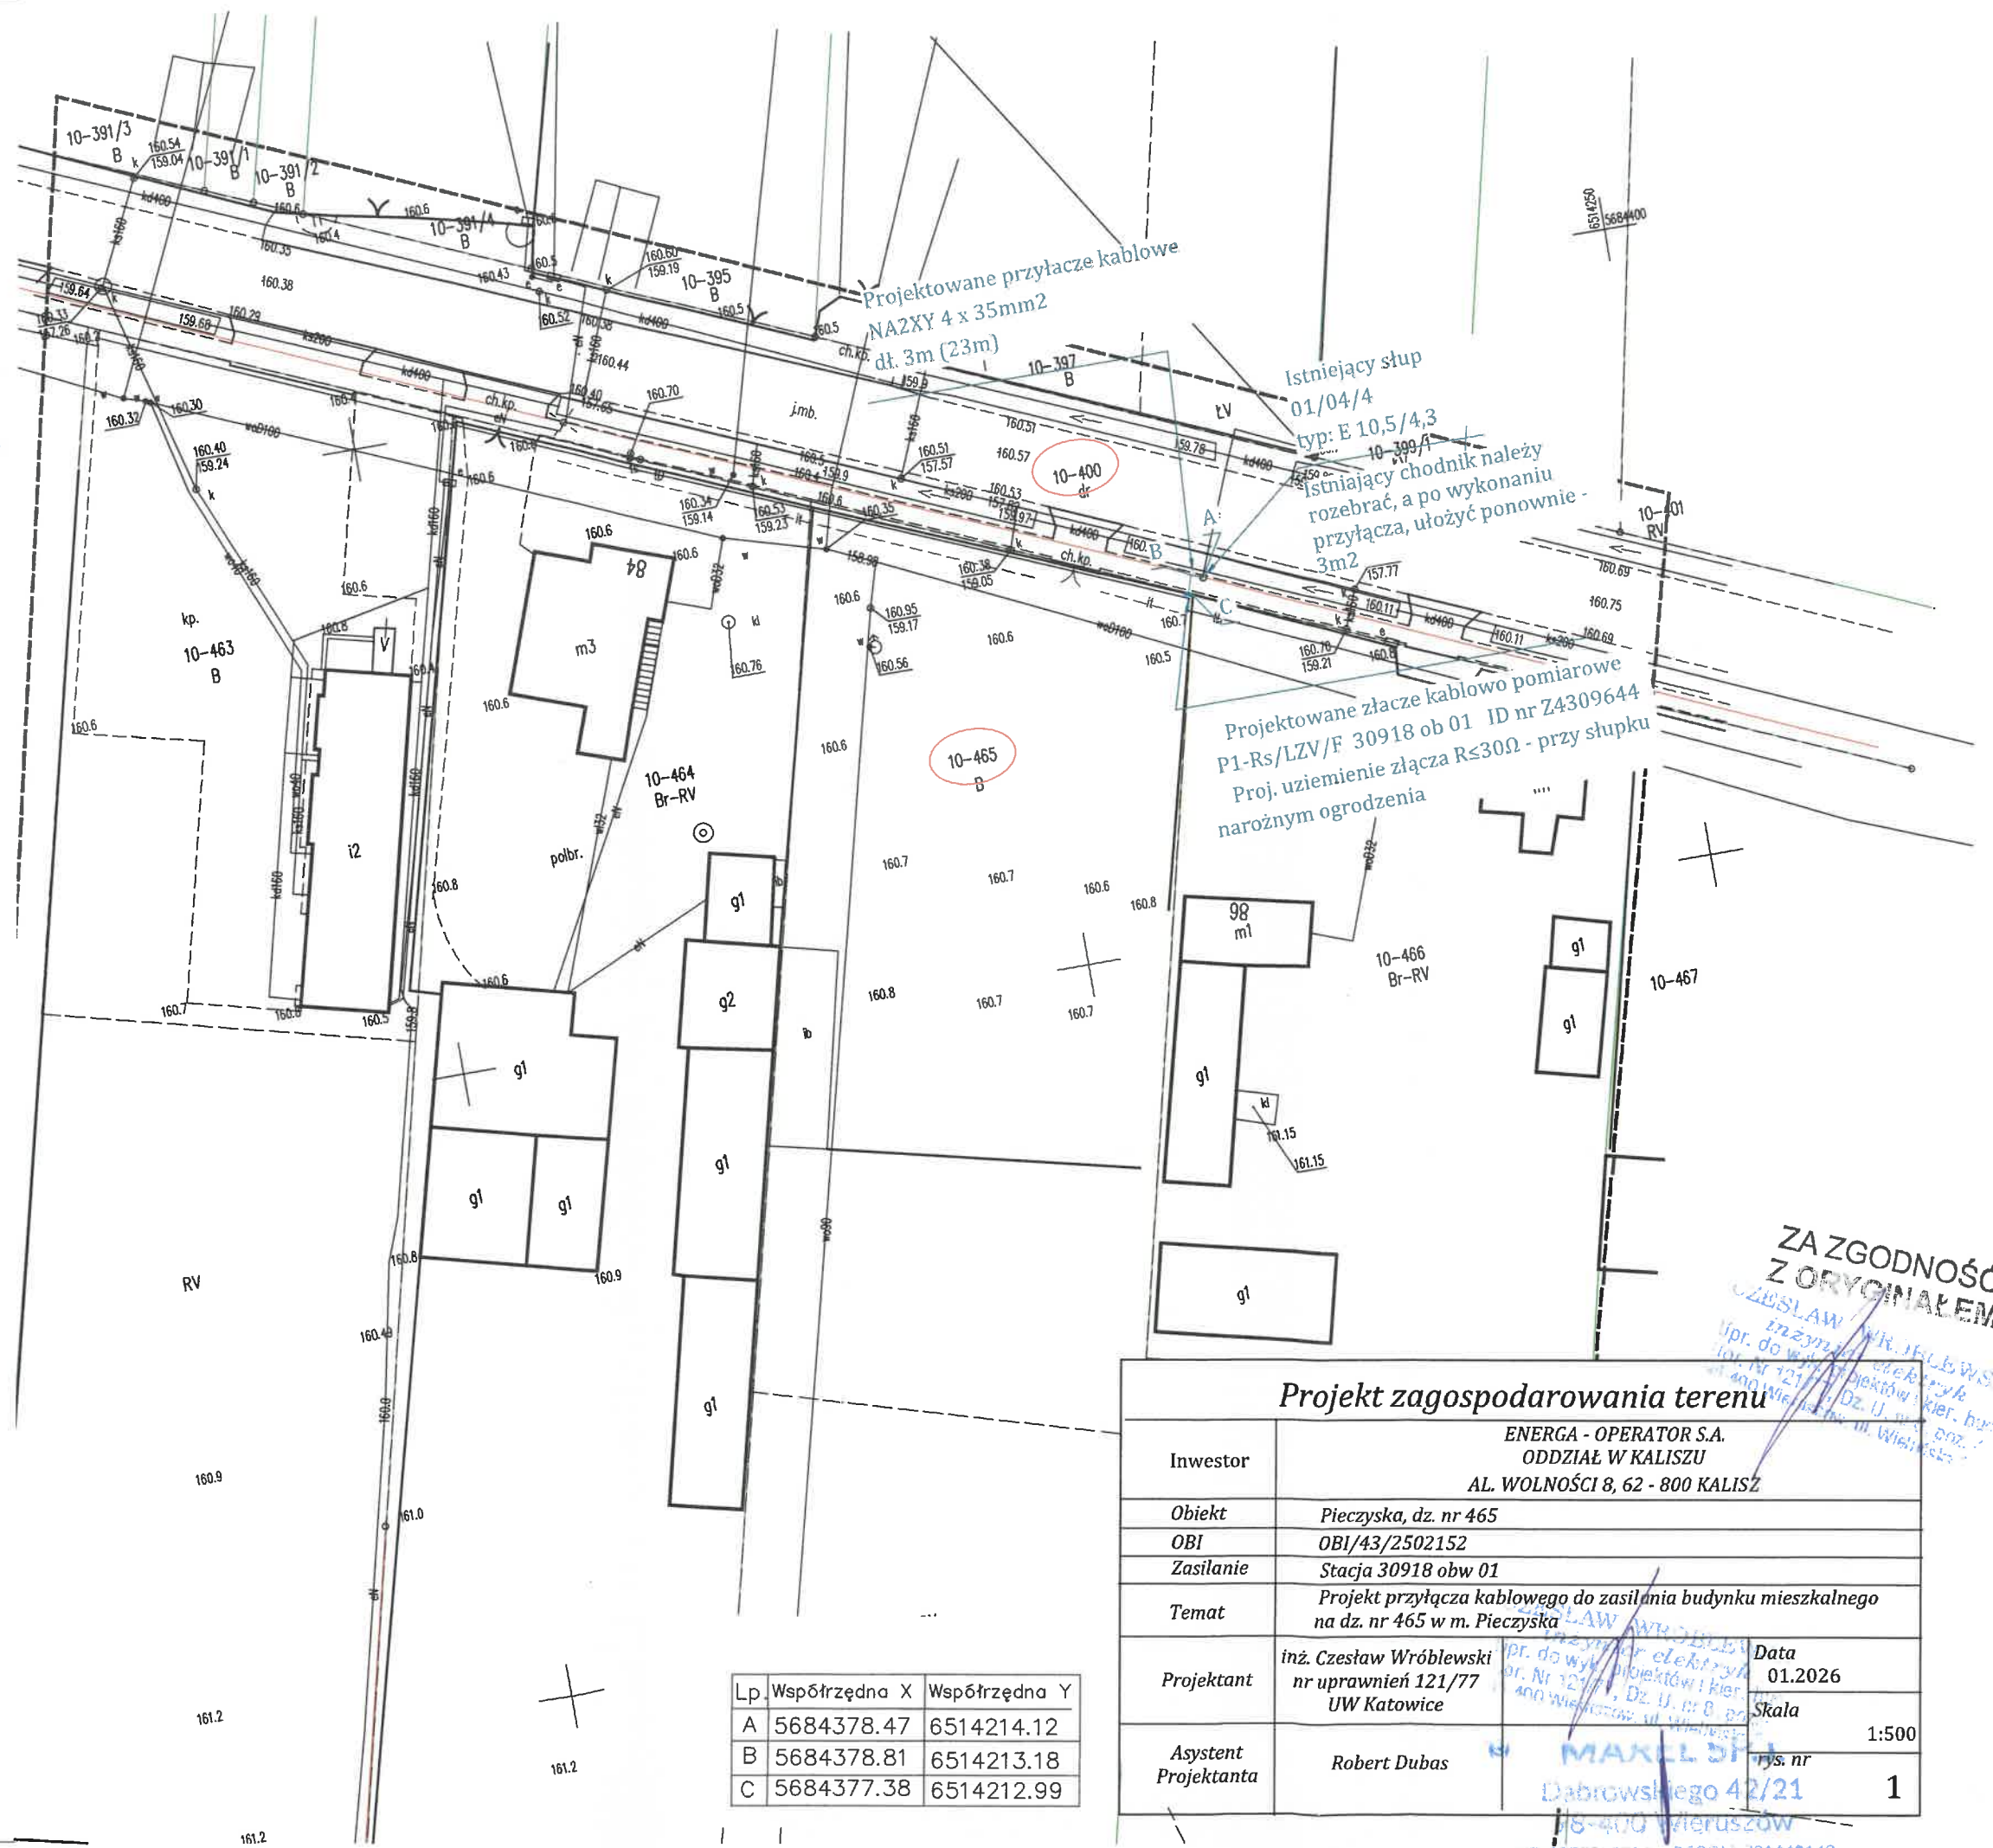


Oznaczenie kancelaryjne zgłosz. pracy geodezyjnej		GN-0.6640.616.2025
Miejscowość		Pieczyska
Indeksacja ewidencyjna	identyfikator	101807_5
	nazwa	Wieruszów
Obręb ewidencyjny	identyfikator	101807_5.0010
	nazwa	PIECZYSKA
Skala mapy		1:500
Nazwa układu współrzędnych	prostokątnych płaskich wysokości	2000/6 PL-EVRF2007-NH
Oznaczenie i informacja o skutkach technicznych gruntowych mających wpływ na zagospodarowanie gruntów, zlokalizowanych w granicach projektowanej inwestycji		
Oznaczenie granic obszaru, który był przedmiotem aktualizacji		
Data mapy		6.152. 24.4.2
Pracownia Geodezyjna "ArtGeo" Michał Jerczyński Trzebień 1D, 63-645 Łęka Opatowska NIP 619-195-26-01 REGON 301750509 tel.: 723-095-000 www.artgeo.kepno.pl		GEODETA UPRAWNIŁY mgr inż. Michał Jerczyński upr. nr 22071
Trzebień dn. 04.06.2025 r.		

Posiadaczom że niniejszy dokument został opracowany w wyniku prac geodezyjnych i kartograficznych, których rezultaty zawiera pozytywnie zweryfikowany oparcie techniczny. Jednocześnie informuję, że jestem świadomy odpowiedzialności karnej za złożenie fałszywego oświadczenia.	
Identyfikator zgłoszenia prac geodezyjnych	GN-0.6640.616.2025
Organy służby geodezyjnej, który otrzymał zgłoszenie	STAROSTA WIERUSZOWSKI
Wykonawca prac geodezyjnych	Pracownia Geodezyjna "ArtGeo" Michał Jerczyński Trzebień 1D, 63-645 Łęka Opatowska
Nr oraz data sporządzenia dokumentu zawierającego wynik pozytywnie weryfikacji	P.1018.2025.721 z dnia 05.06.2025 r.
Imię i nazwisko oraz uprawnienia zawodowych kierownika prac	Michał Jerczyński upr. nr 22071

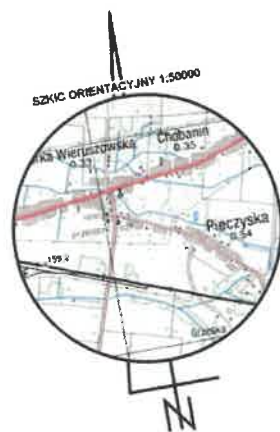

36. Schematy jednokreskowe

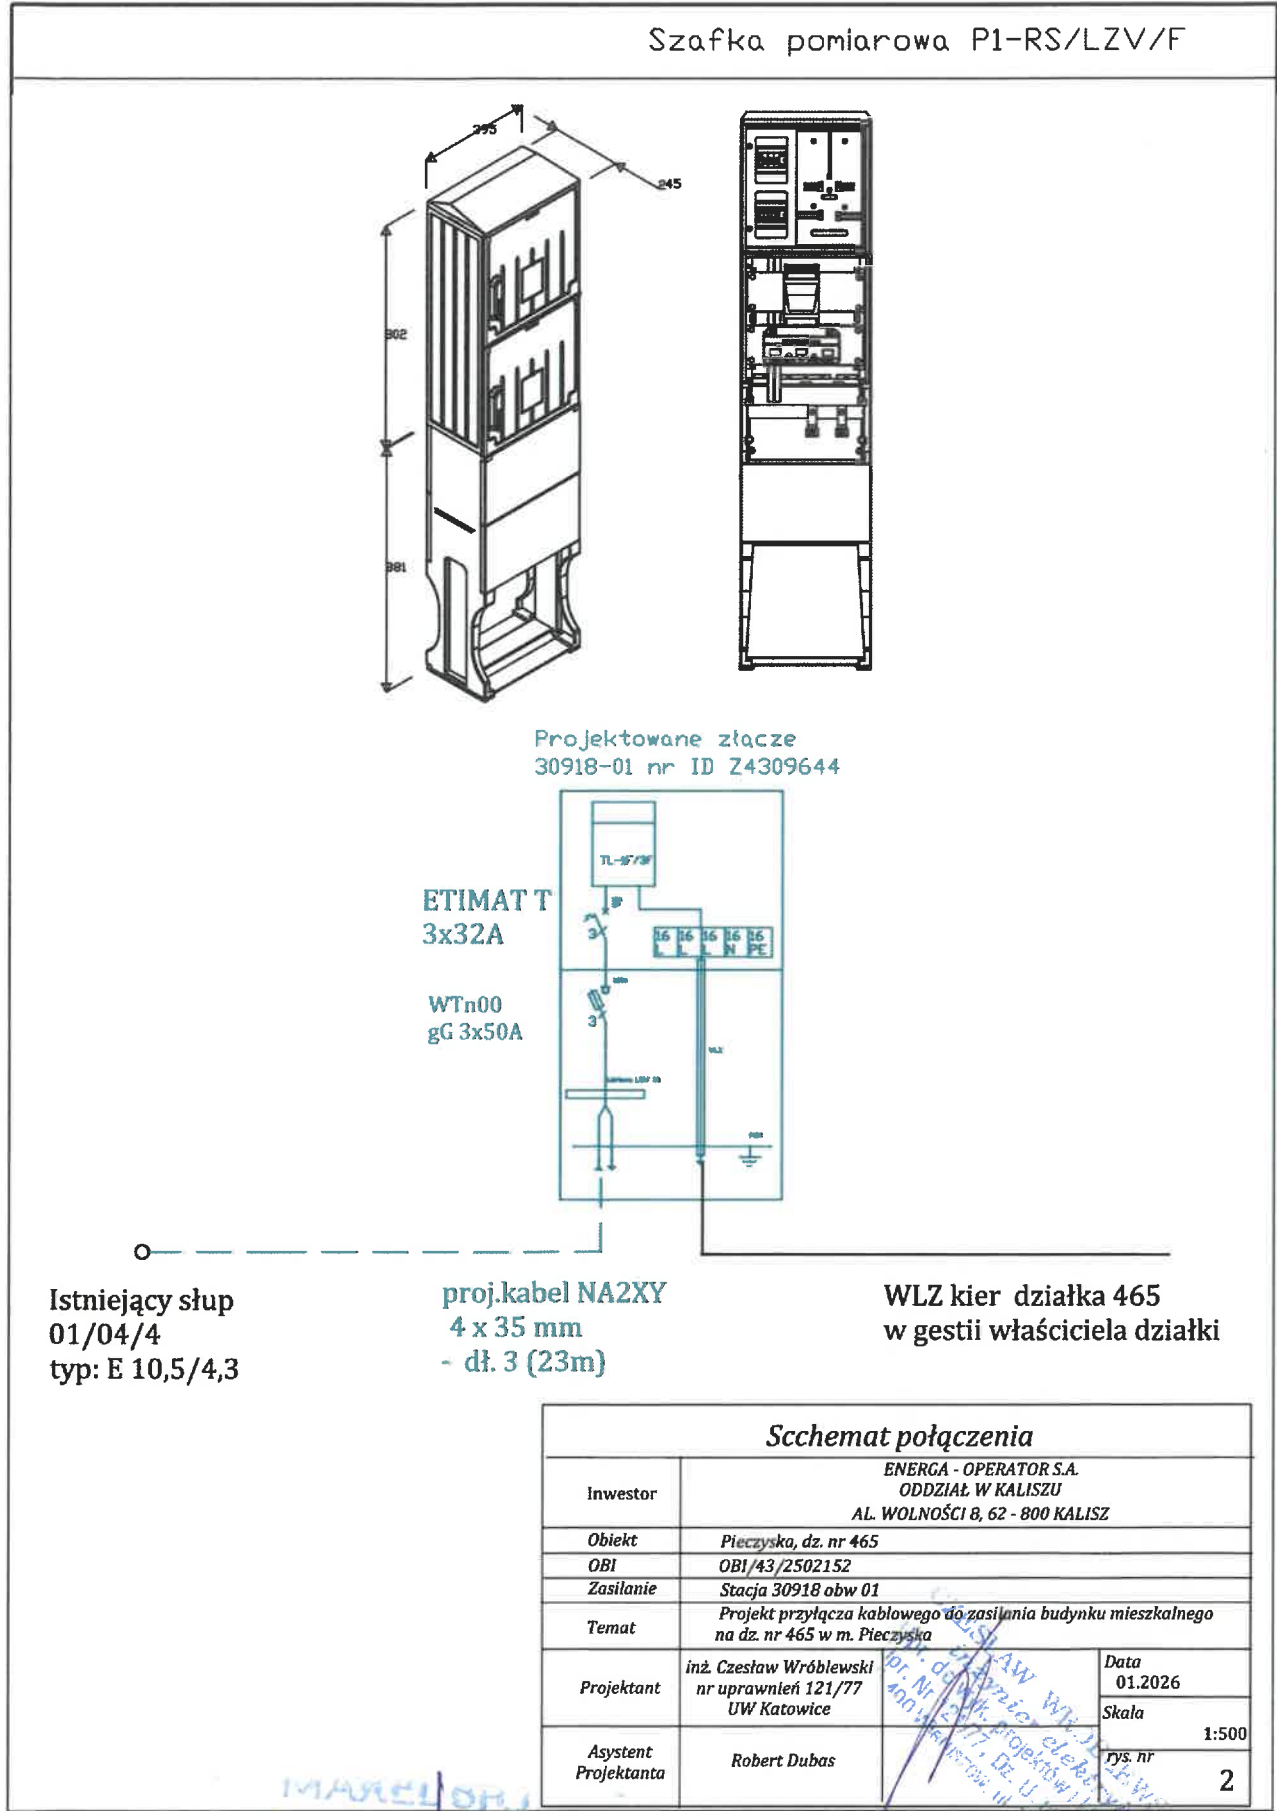

MAKSYMILIAN
Dąbrowskiego 42/21
98-400 Wieruszów
NIP 9970088916 REGON: 731540149