


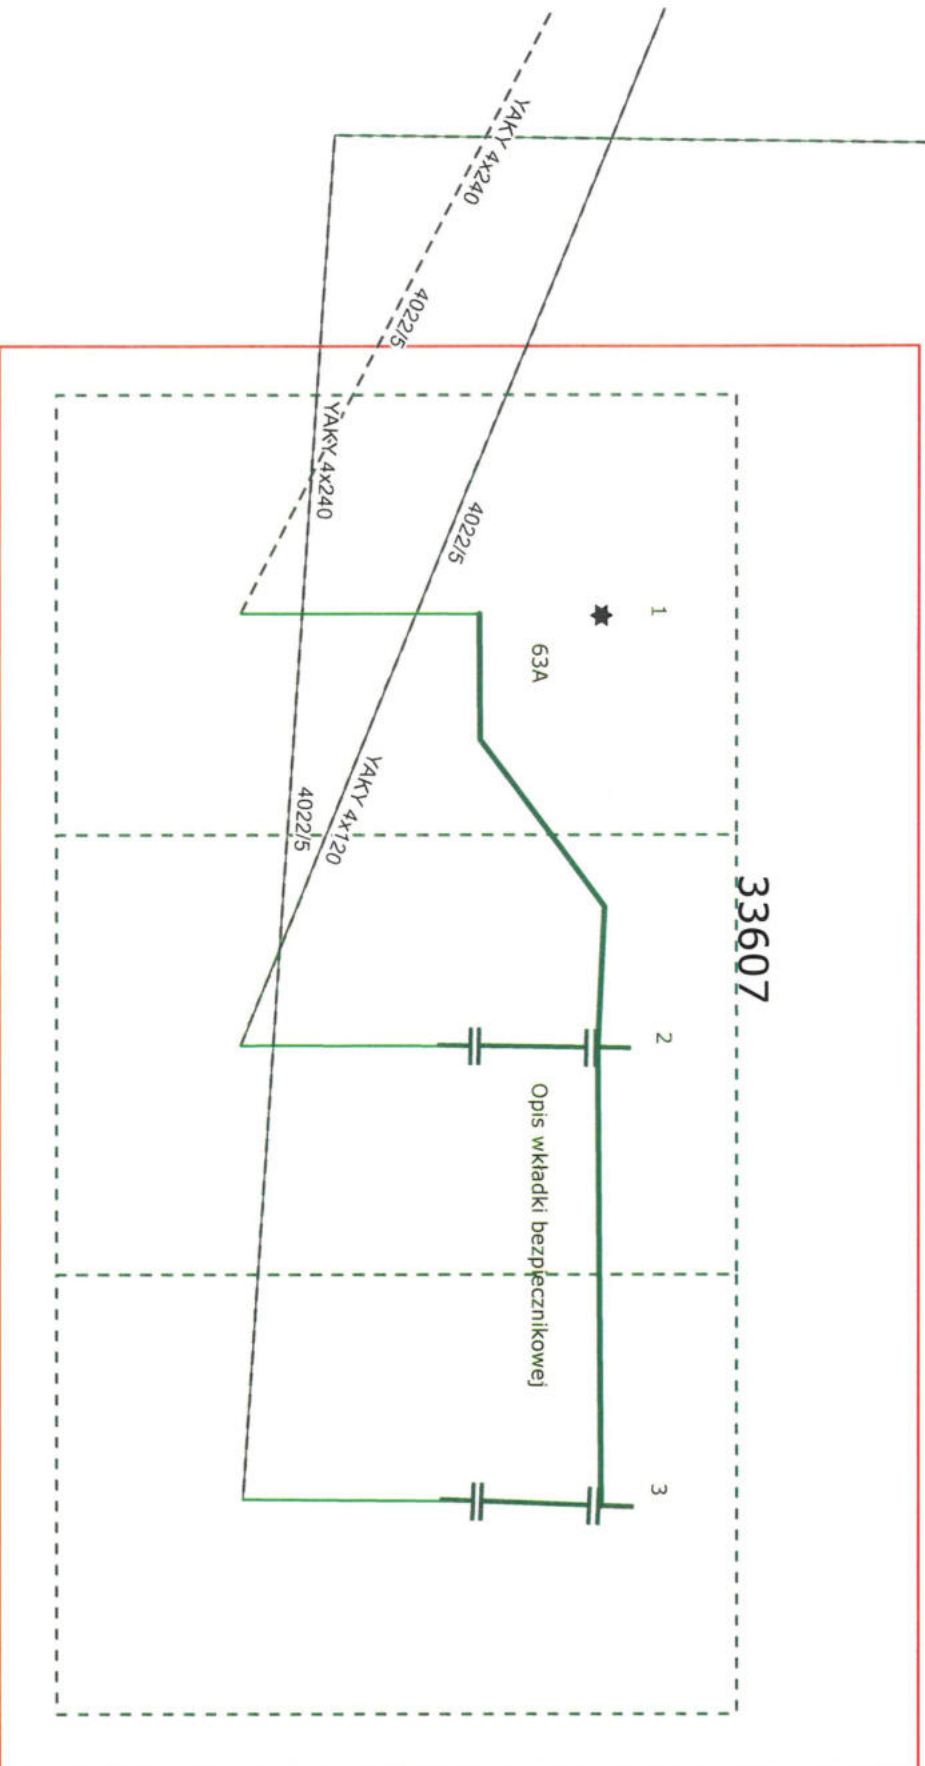
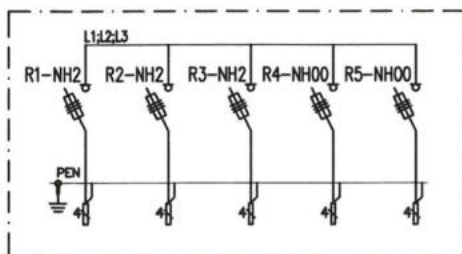
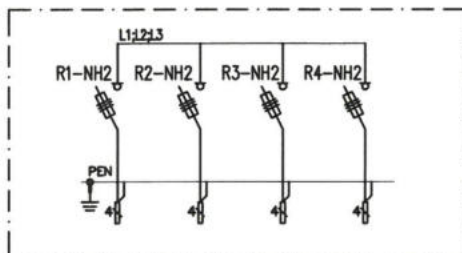


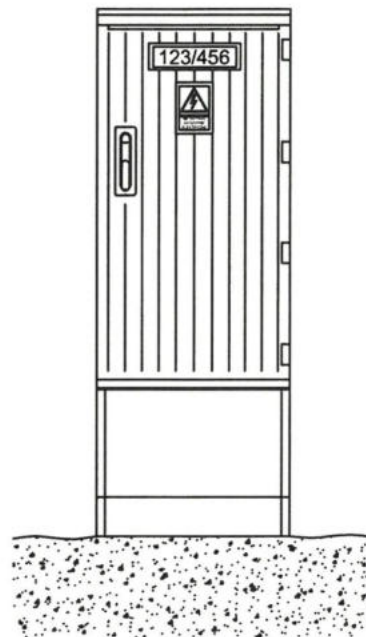

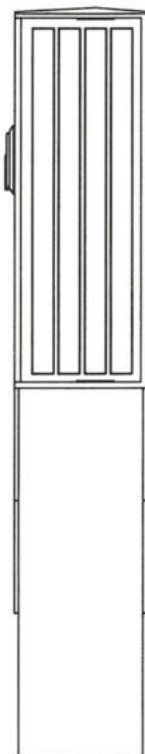

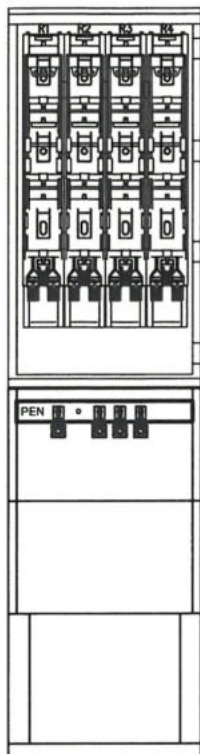


Specyfikacja materiałowa

Oznaczenie na schemacie	Wypożyczenie (szt.)						
	Rozłącznik listwowy 400A	Rozłącznik listwowy 160A	Szyna prądowa miedziana	Szyna ochronno-neutralna	Zacisk typu V	Ostona izol. pola rezerw.	Ostona izol. pola rezerw.
Oznaczenie możliwych wariantów wyposażenia	R-NH2	R-NH00	L	PEN		50mm	100mm
KRSN-00/R-NH2/F	1	-	3	1	5	-	3
KRSN-00/2R-NH2/F	2	-	3	1	2	-	2
KRSN-00/3R-NH2/F	3	-	3	1	3	-	1
KRSN-00/4R-NH2/F	4	-	3	1	4	-	-
KRSN-00/3R-NH2/R-NH00/F	3	1	3	1	4	1	-
KRSN-00/3R-NH2/2R-NH00/F	3	2	3	1	5	-	1

Uwagi:
Obudowa typu DIN 00

Wymiary obudowy i fundamentu wg :
DIN 43629-1, DIN 43629-2, DIN 43629-3

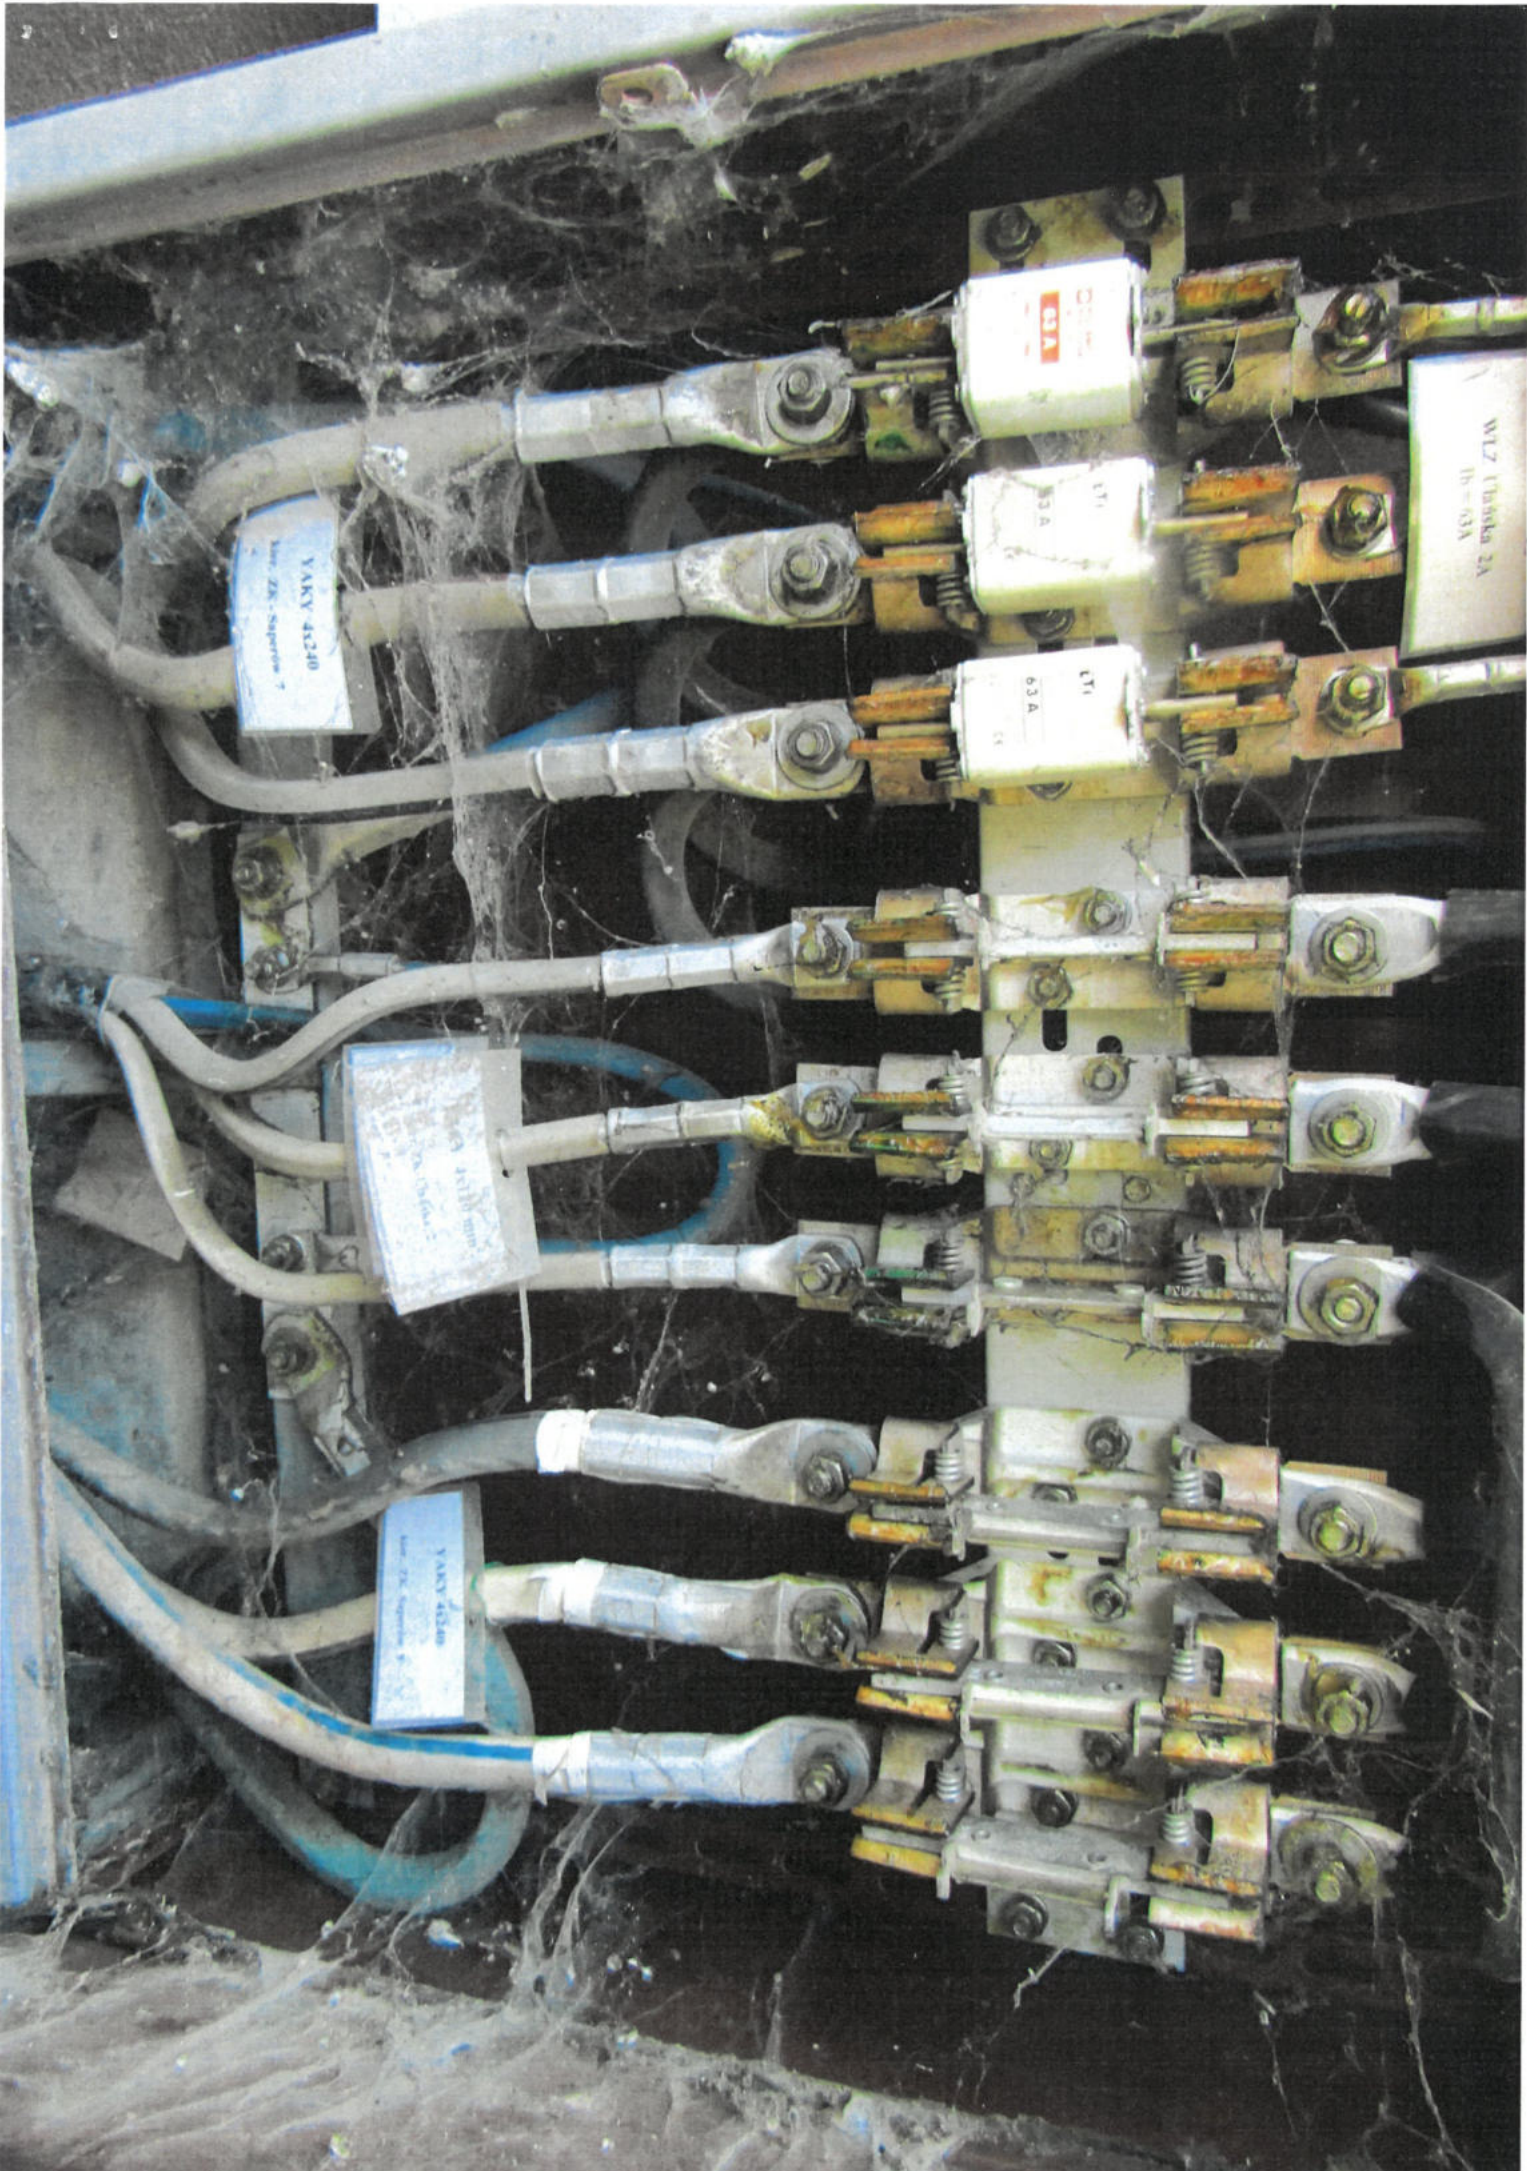

VAKV 43240
Kont. 2K - September 7

VAKV 43240
Kont. 2K - September 7

VAKV 43240
Kont. 2K - September 7

63 A

63 A

63 A

W17 (Vishka 2A)
Ib = 63 A

33608

1

2

3

Opis wkładki bezpiecznikowej

40A

YAKY 4x120






4022/5

4022/5

4022/5

YAKY 4x120

YAKY 4x10

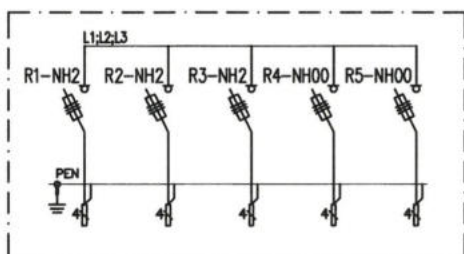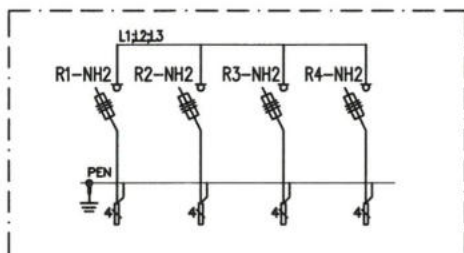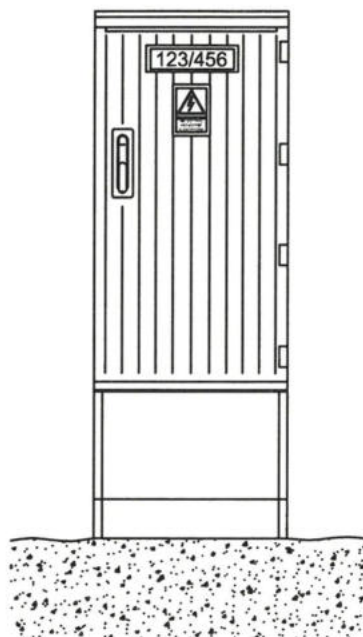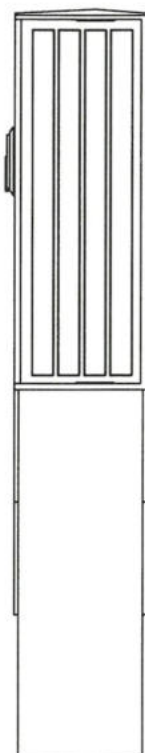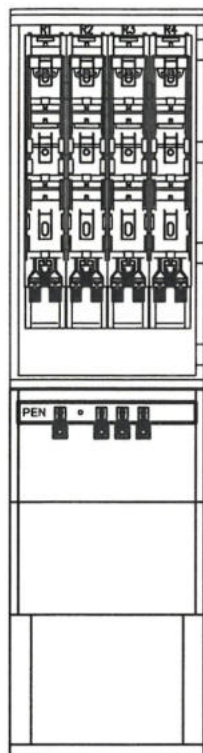


Specyfikacja materiałowa

Oznaczenie na schemacie	Wypożenie (szt.)							
	Rozłącznik listwowy 400A	Rozłącznik listwowy 160A	Szyna prądowa miedziana	Szyna ochronno-neutralna	Zacisk typu V	Ostona izol. pola rezerw.	Ostona izol. pola rezerw.	Adapter dyst. podwójny
Oznaczenie możliwych wariantów wypożenia	R-NH2	R-NH00	L	PEN		50mm	100mm	
KRSN-00/R-NH2/F	1	-	3	1	5	-	3	-
KRSN-00/2R-NH2/F	2	-	3	1	2	-	2	-
KRSN-00/3R-NH2/F	3	-	3	1	3	-	1	-
KRSN-00/4R-NH2/F	4	-	3	1	4	-	-	-
KRSN-00/3R-NH2/R-NH00/F	3	1	3	1	4	1	-	1
KRSN-00/3R-NH2/2R-NH00/F	3	2	3	1	5	-	-	1

Uwagi:
Obudowa typu DIN 00


Wymiary obudowy i fundamentu wg :
DIN 43629-1, DIN 43629-2, DIN 43629-3





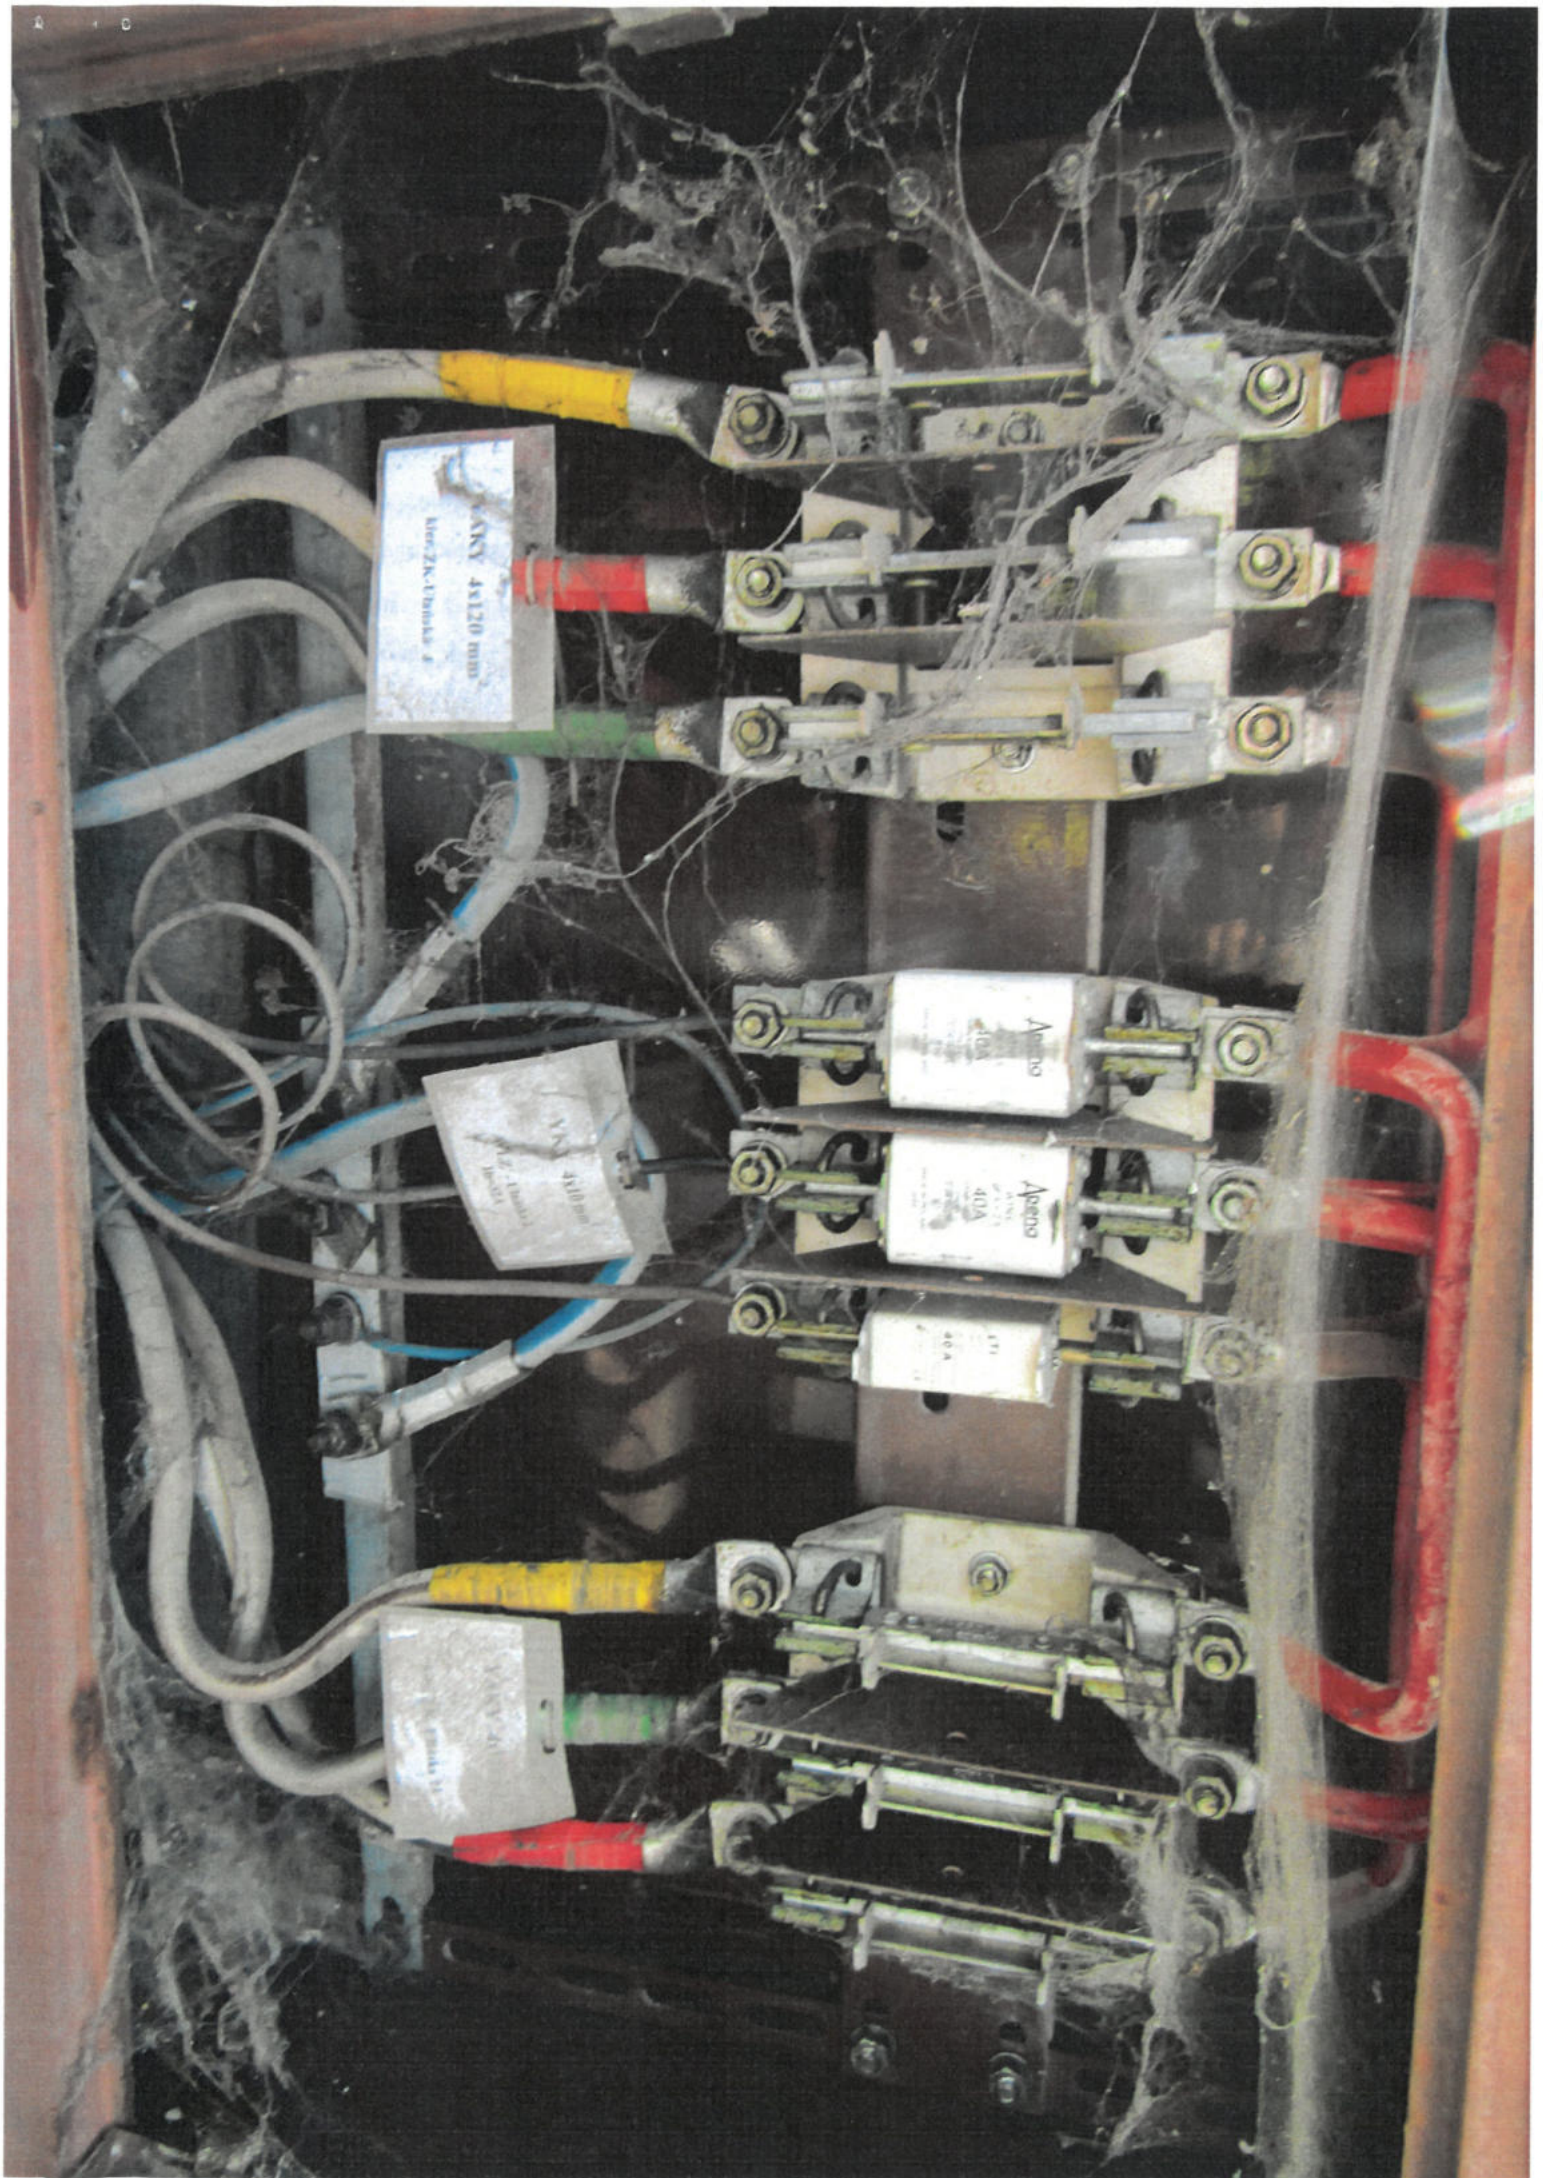


ANY 4x120 mm
After 2x4-100000 2

ANY 4x120 mm
After 2x4-100000 2

ANY 4x120 mm
After 2x4-100000 2

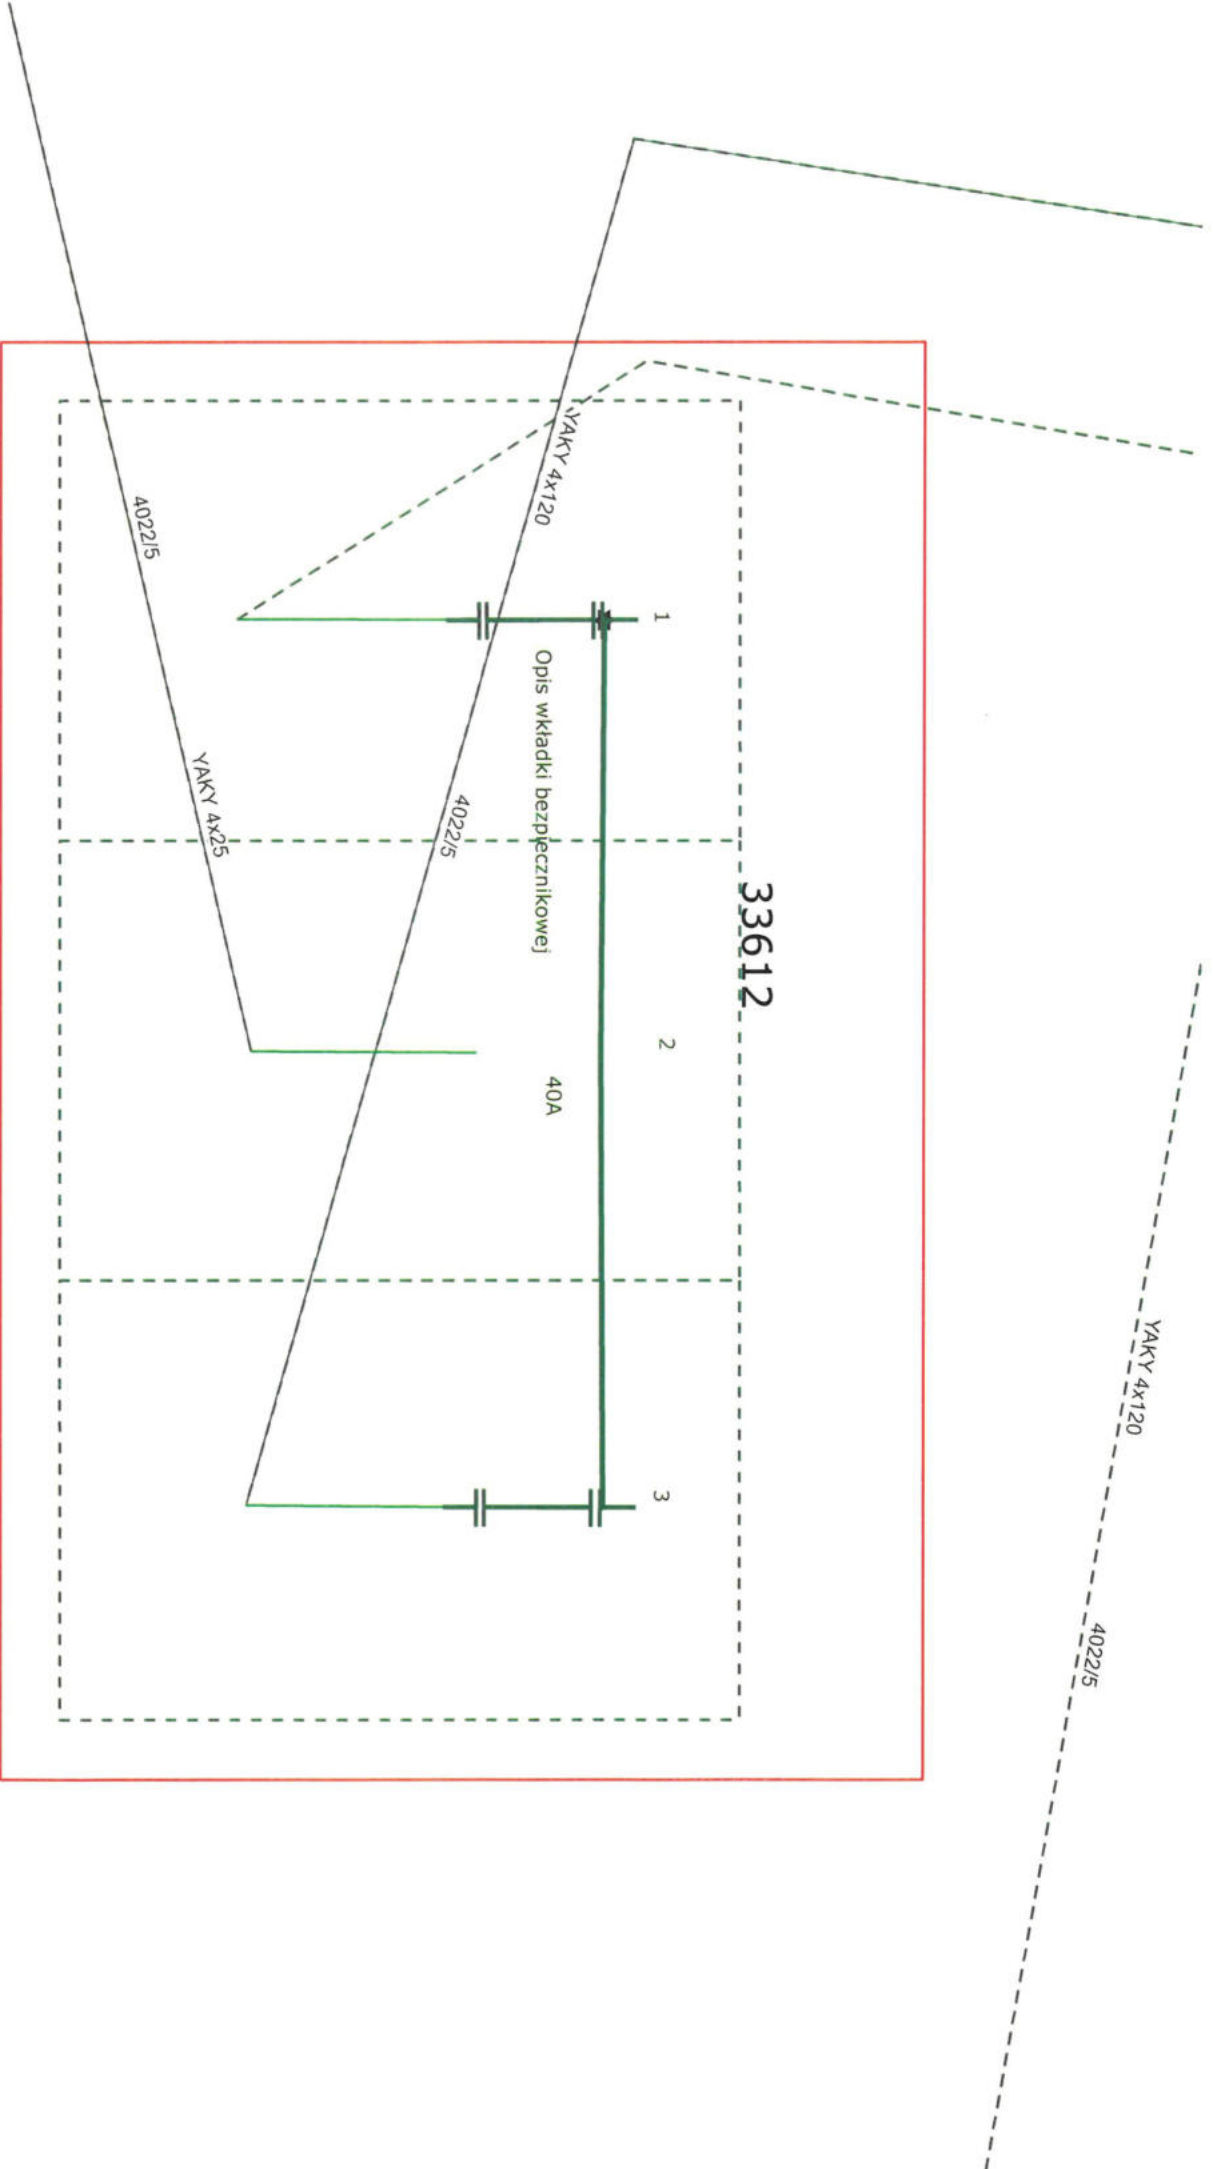

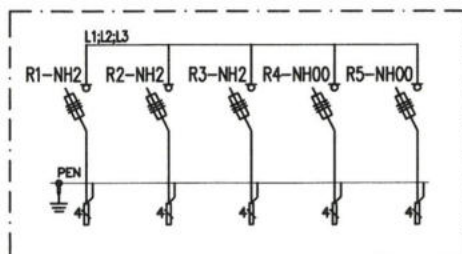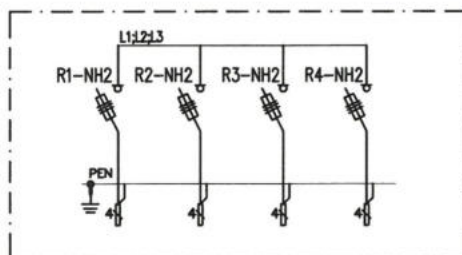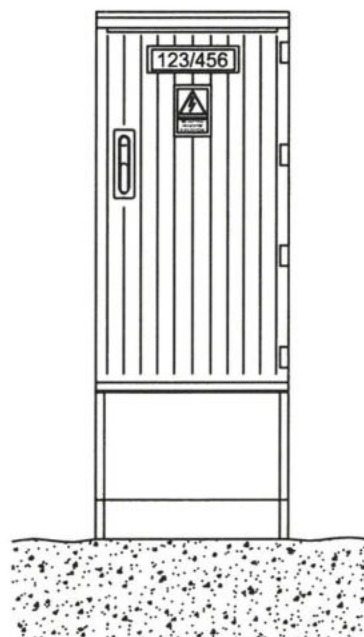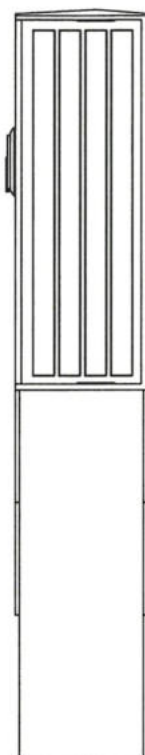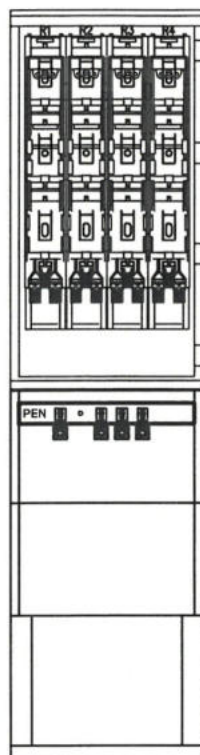

Specyfikacja materiałowa

Wyposażenie (szt.) Oznaczenie na schemacie								
	Rozłącznik listwowy 400A	Rozłącznik listwowy 160A	Szyna prądowa miedziana	Szyna ochronno-neutralna	Zacisk typu V	Oslona izol. pola rezerw.	Oslona izol. pola rezerw.	Adapter dyst. podwójny
Oznaczenie możliwych wariantów wyposażenia	R-NH2	R-NH00	L	PEN		50mm	100mm	
KRSN-00/R-NH2/F	1	-	3	1	5	-	3	-
KRSN-00/2R-NH2/F	2	-	3	1	2	-	2	-
KRSN-00/3R-NH2/F	3	-	3	1	3	-	1	-
KRSN-00/4R-NH2/F	4	-	3	1	4	-	-	-
KRSN-00/3R-NH2/R-NH00/F	3	1	3	1	4	1	-	1
KRSN-00/3R-NH2/2R-NH00/F	3	2	3	1	5	-	-	1

Uwagi:
Obudowa typu DIN 00


Wymiary obudowy i fundamentu wg :
DIN 43629-1, DIN 43629-2, DIN 43629-3








ZK 38941

Opis wkładki bezpiecznikowej

80A

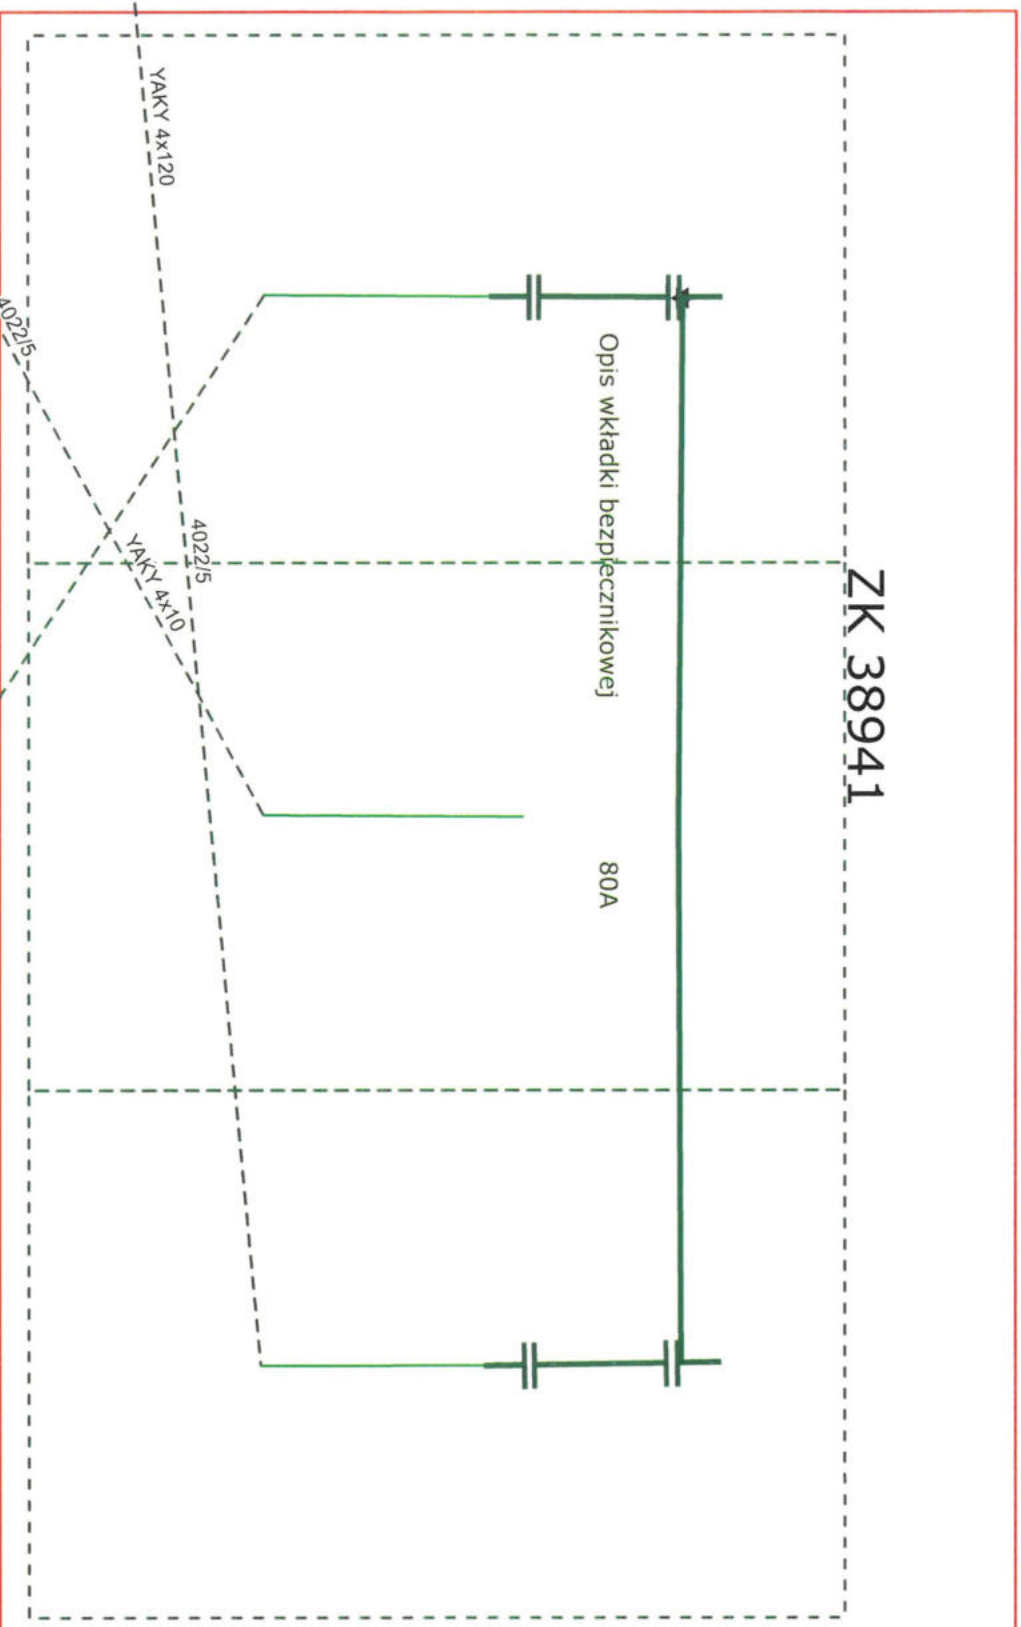

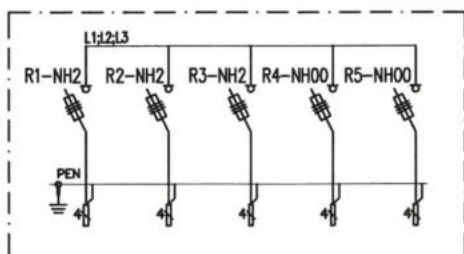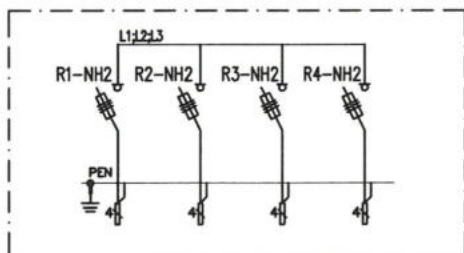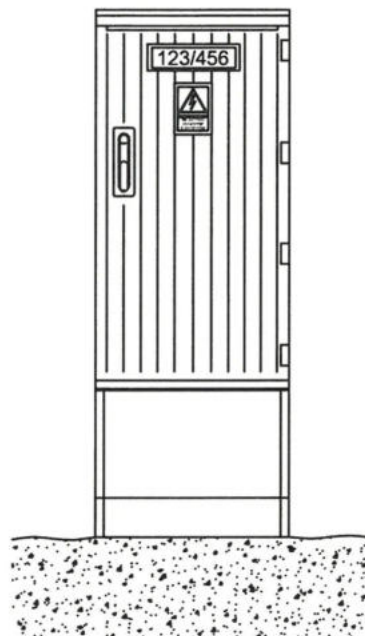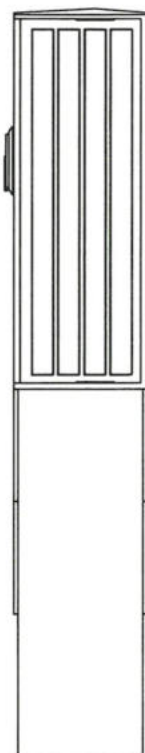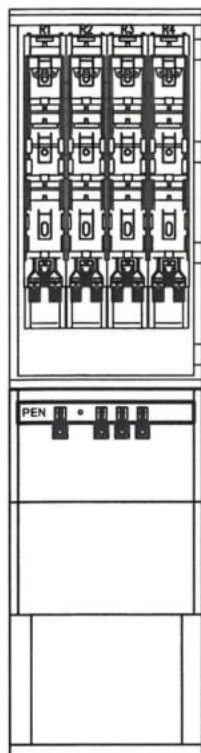


Specyfikacja materiałowa






Oznaczenie na schemacie	Wypożyczenie (szt.)							
	Rozłącznik listwowy 400A	Rozłącznik listwowy 160A	Szyna prądowa miedziana	Szyna ochronno-neutralna	Zacisk typu V	Oslona izol. pola rezerw.	Oslona izol. pola rezerw.	Adapter dyst. podwójny
Oznaczenie możliwych wariantów wyposażenia	R-NH2	R-NH00	L	PEN		50mm	100mm	
KRSN-00/R-NH2/F	1	-	3	1	5	-	3	-
KRSN-00/2R-NH2/F	2	-	3	1	2	-	2	-
KRSN-00/3R-NH2/F	3	-	3	1	3	-	1	-
KRSN-00/4R-NH2/F	4	-	3	1	4	-	-	-
KRSN-00/3R-NH2/R-NH00/F	3	1	3	1	4	1	-	1
KRSN-00/3R-NH2/2R-NH00/F	3	2	3	1	5	-	-	1

Uwagi:
Obudowa typu DIN 00

Wymiary obudowy i fundamentu wg :
DIN 43629-1, DIN 43629-2, DIN 43629-3



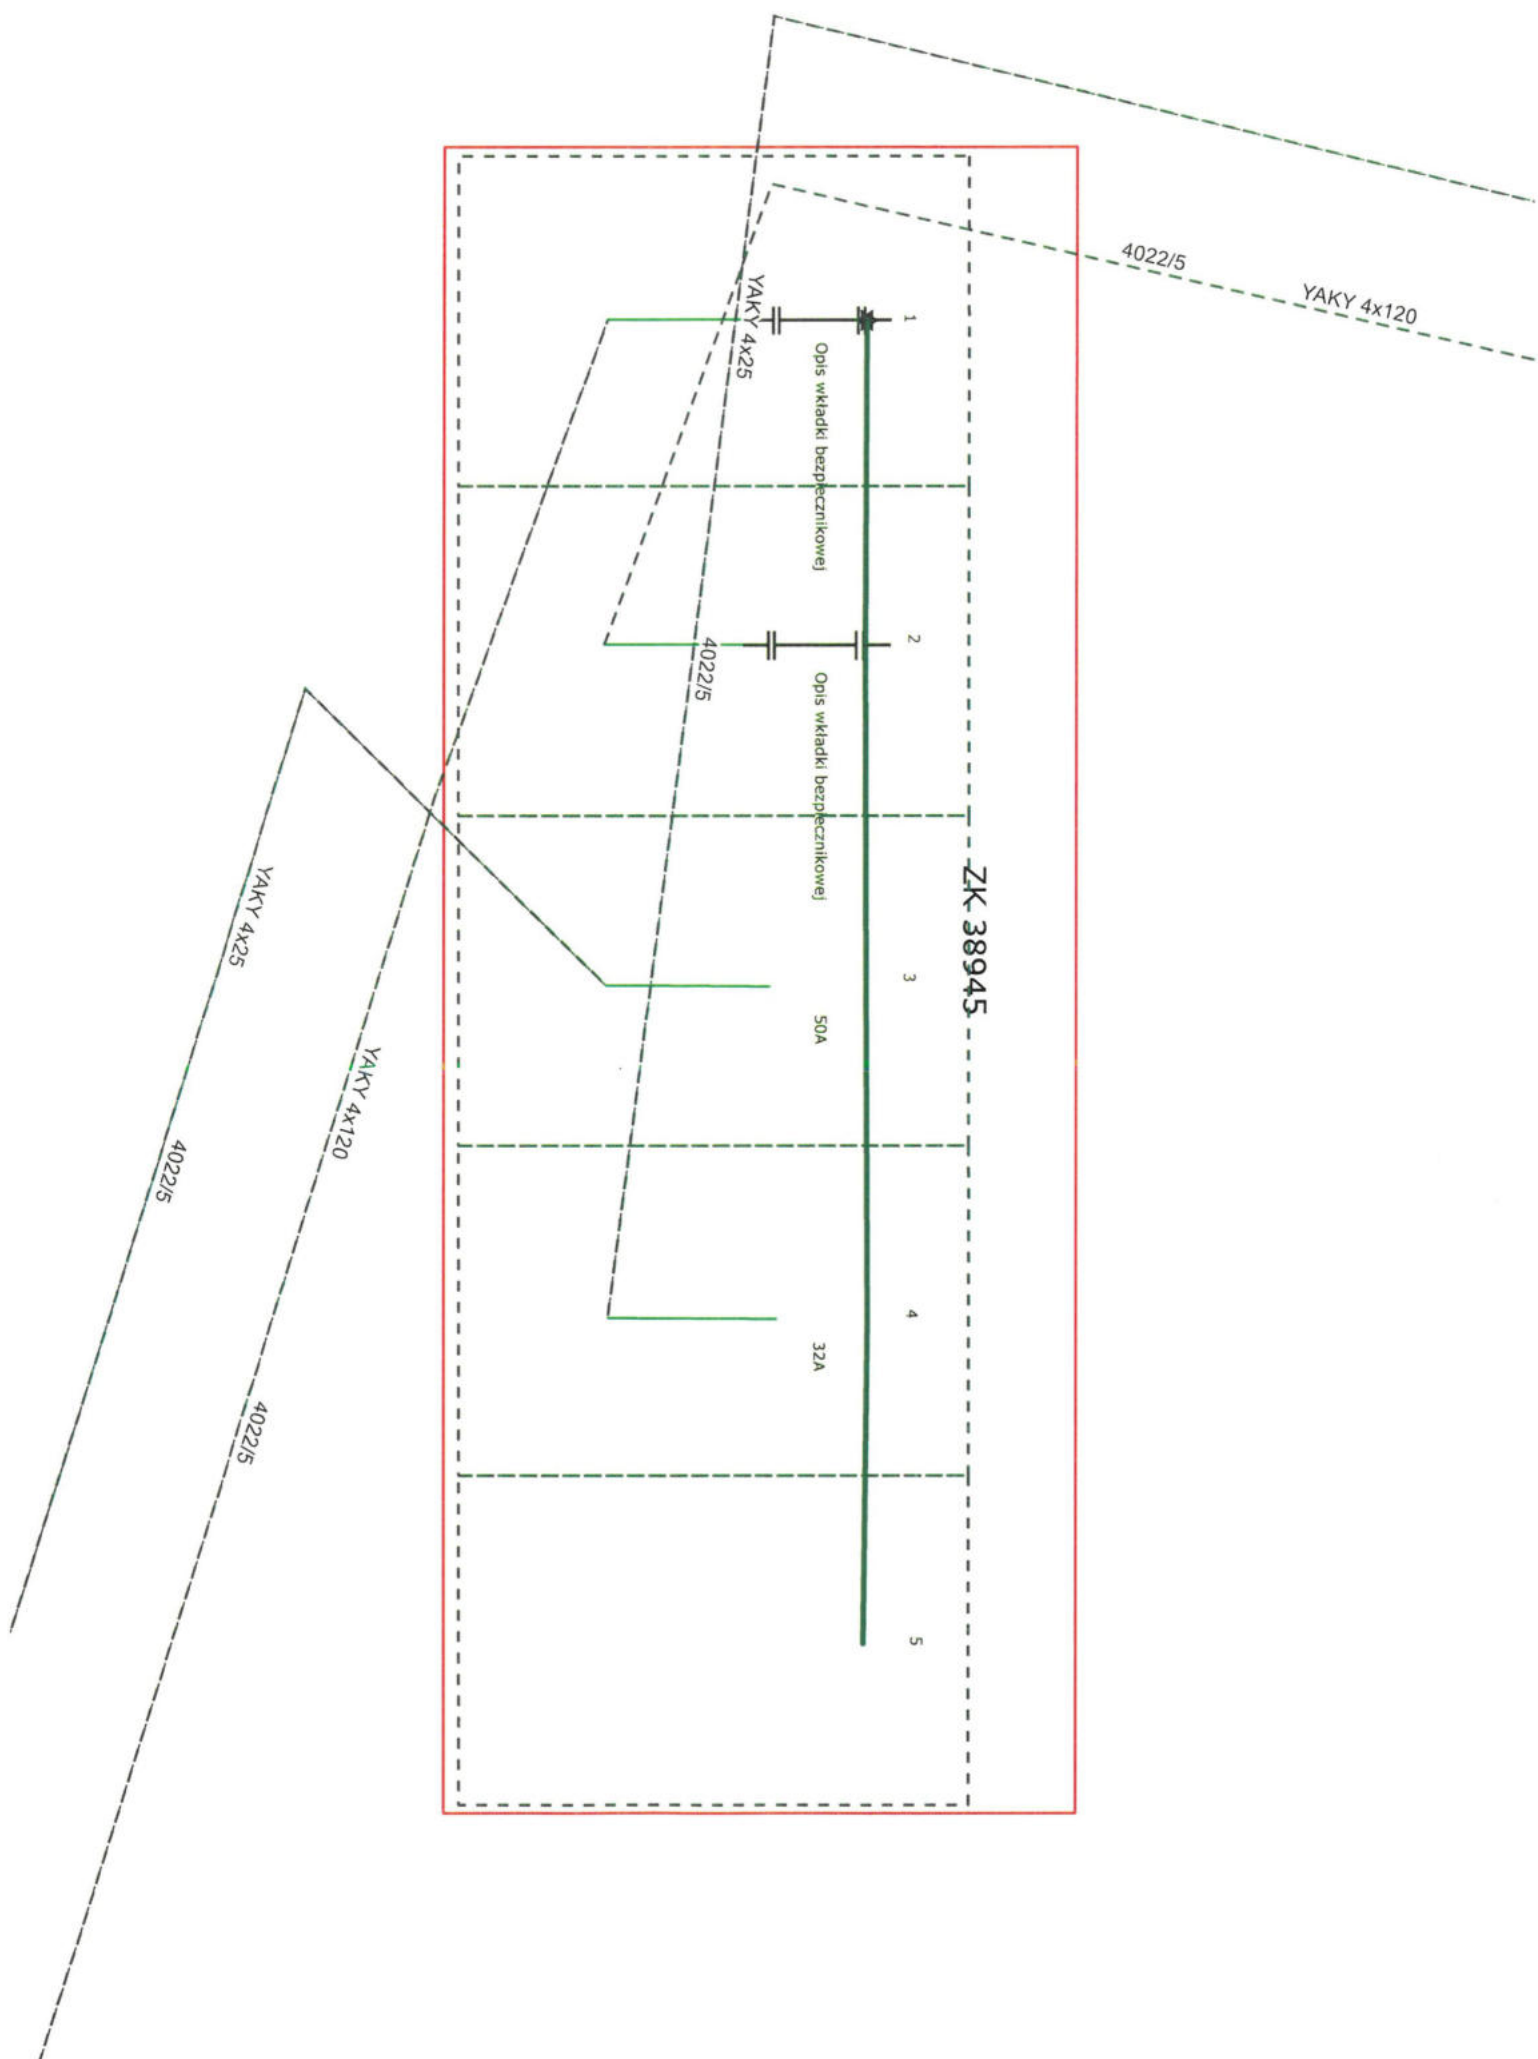

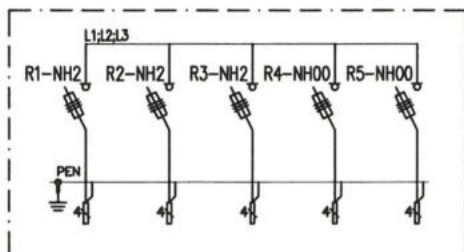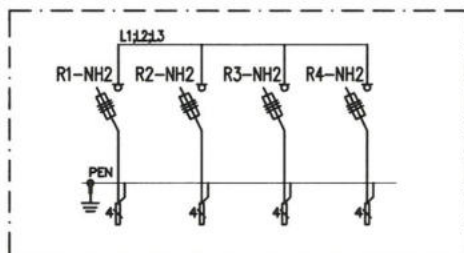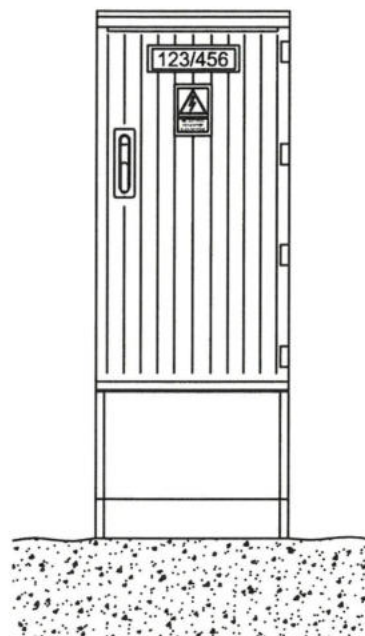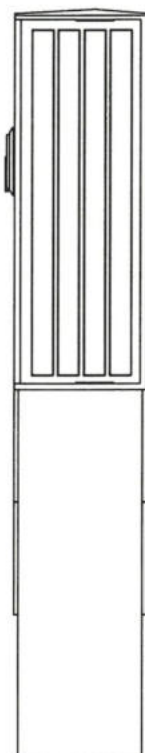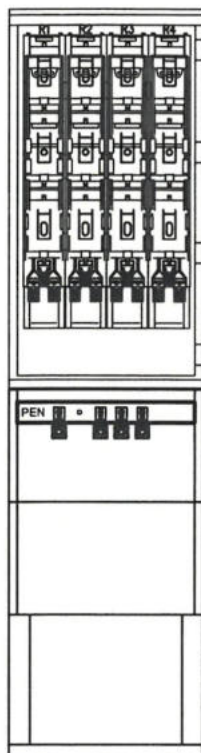


Specyfikacja materiałowa






Oznaczenie na schemacie	Wypożenie (szt.)						
	Rozłącznik listwowy 400A	Rozłącznik listwowy 160A	Szyna prądowa miedziana	Szyna ochronno-neutralna	Zacisk typu V	Oslona izol. pola rezerw.	Oslona izol. pola rezerw.
Oznaczenie możliwych wariantów wypożenia	R-NH2	R-NH00	L	PEN		50mm	100mm
KRSN-00/R-NH2/F	1	-	3	1	5	-	3
KRSN-00/2R-NH2/F	2	-	3	1	2	-	2
KRSN-00/3R-NH2/F	3	-	3	1	3	-	1
KRSN-00/4R-NH2/F	4	-	3	1	4	-	-
KRSN-00/3R-NH2/R-NH00/F	3	1	3	1	4	1	1
KRSN-00/3R-NH2/2R-NH00/F	3	2	3	1	5	-	1

Uwagi:
Obudowa typu DIN 00

Wymiary obudowy i fundamentu wg :
DIN 43629-1, DIN 43629-2, DIN 43629-3



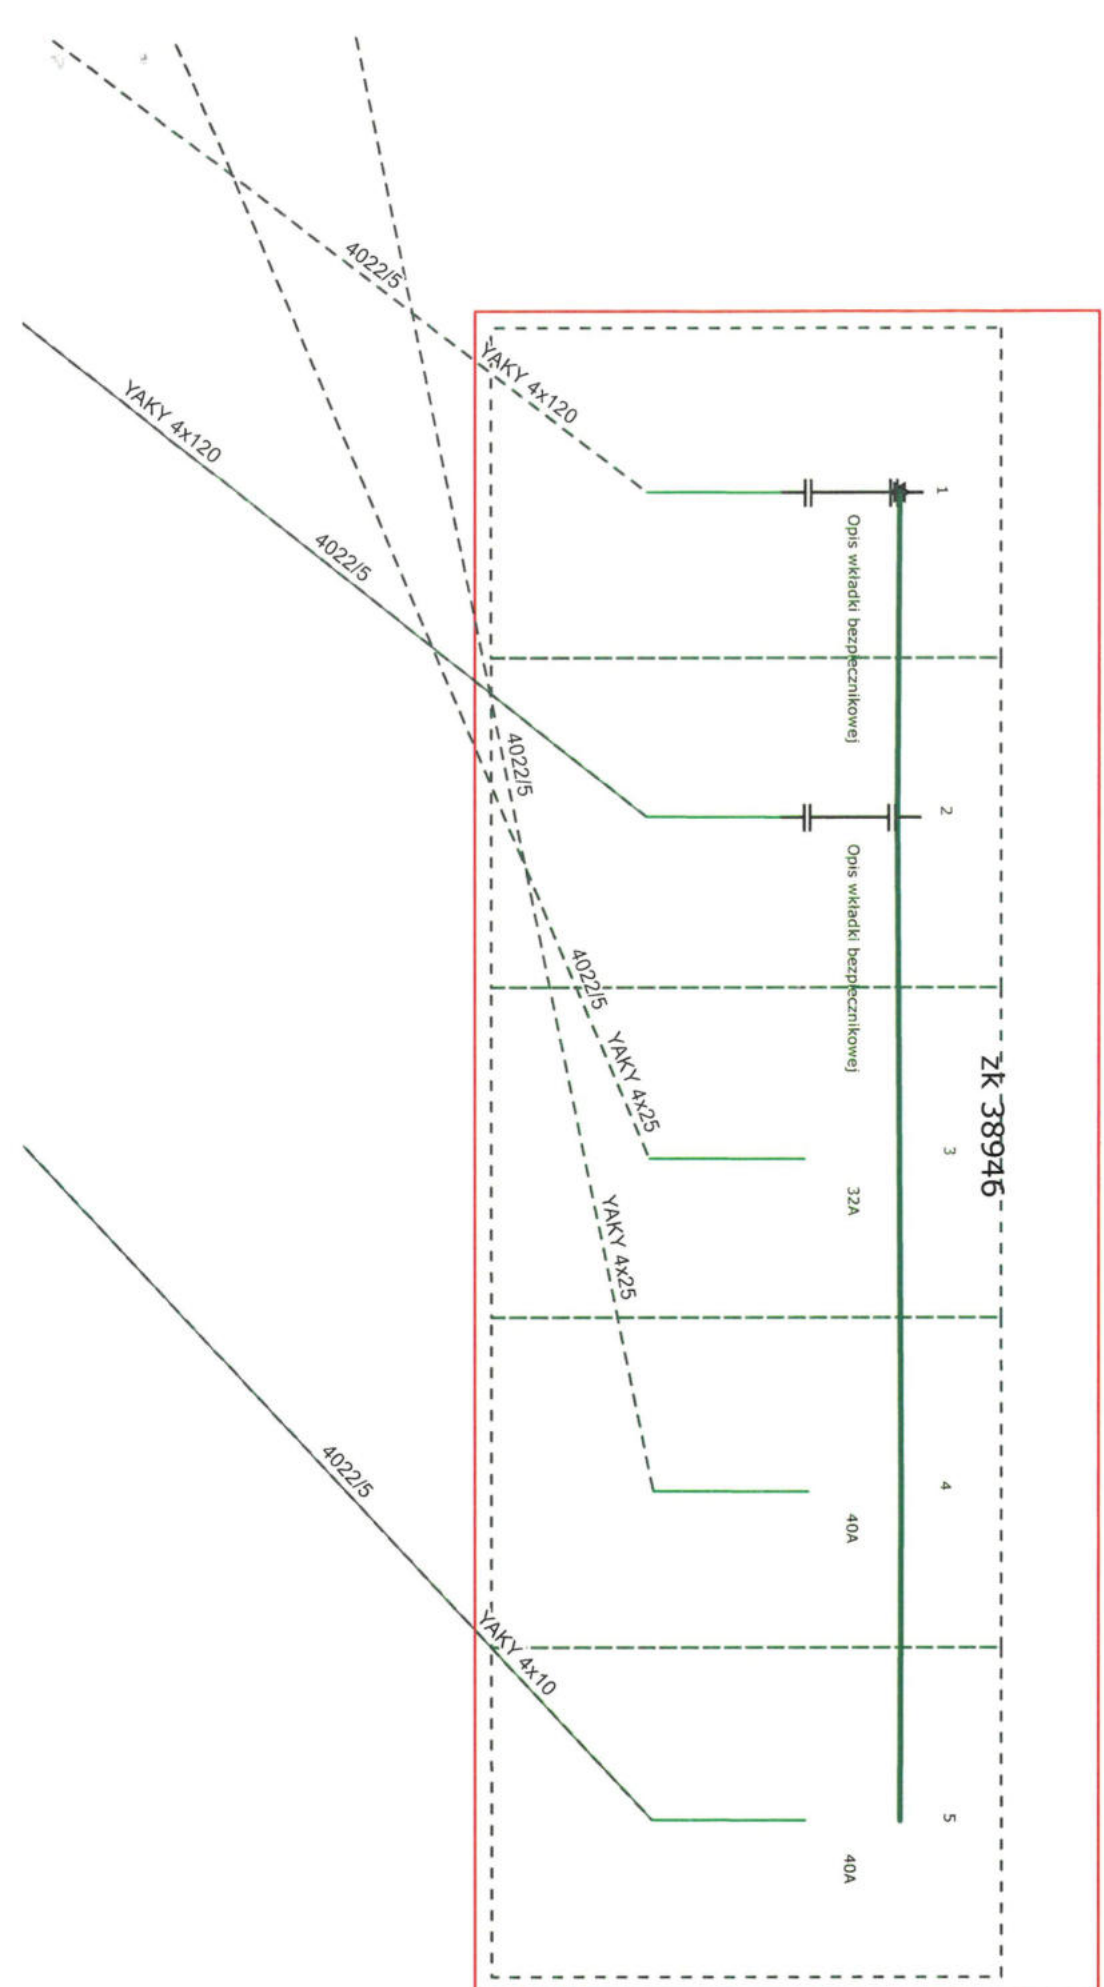

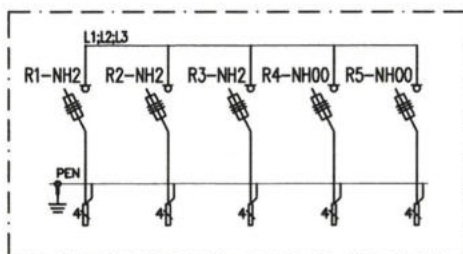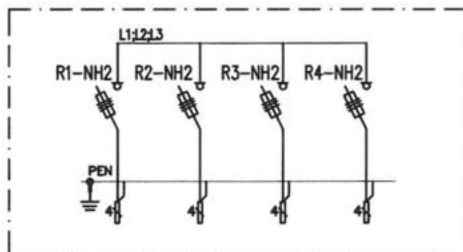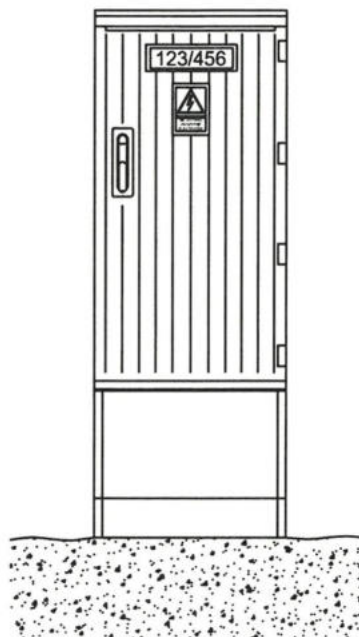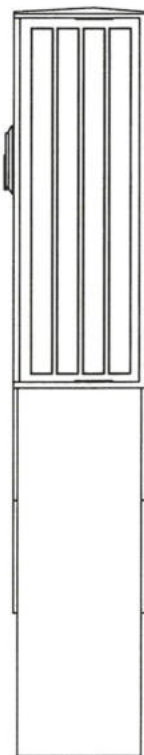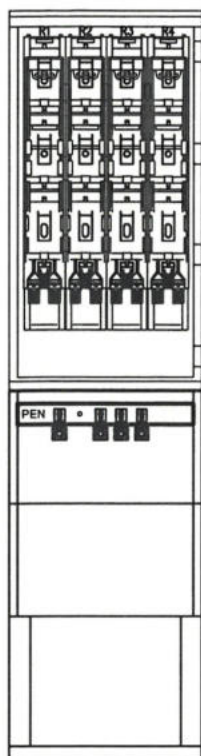



Specyfikacja materiałowa






Oznaczenie na schemacie	Wypożyczenie (szt.)							
	Rozłącznik listwowy 400A	Rozłącznik listwowy 160A	Szyna prądowa miedziana	Szyna ochronno-neutralna	Zacisk typu V	Ochrona izol. pola rezerw.	Ochrona izol. pola rezerw.	Adapter dyst. podwójny
Oznaczenie możliwych wariantów wyposażenia	R-NH2	R-NH00	L	PEN		50mm	100mm	
KRSN-00/R-NH2/F	1	-	3	1	5	-	3	-
KRSN-00/2R-NH2/F	2	-	3	1	2	-	2	-
KRSN-00/3R-NH2/F	3	-	3	1	3	-	1	-
KRSN-00/4R-NH2/F	4	-	3	1	4	-	-	-
KRSN-00/3R-NH2/R-NH00/F	3	1	3	1	4	1	-	1
KRSN-00/3R-NH2/2R-NH00/F	3	2	3	1	5	-	-	1

Uwagi:
Obudowa typu DIN 00

Wymiary obudowy i fundamentu wg :
DIN 43629-1, DIN 43629-2, DIN 43629-3

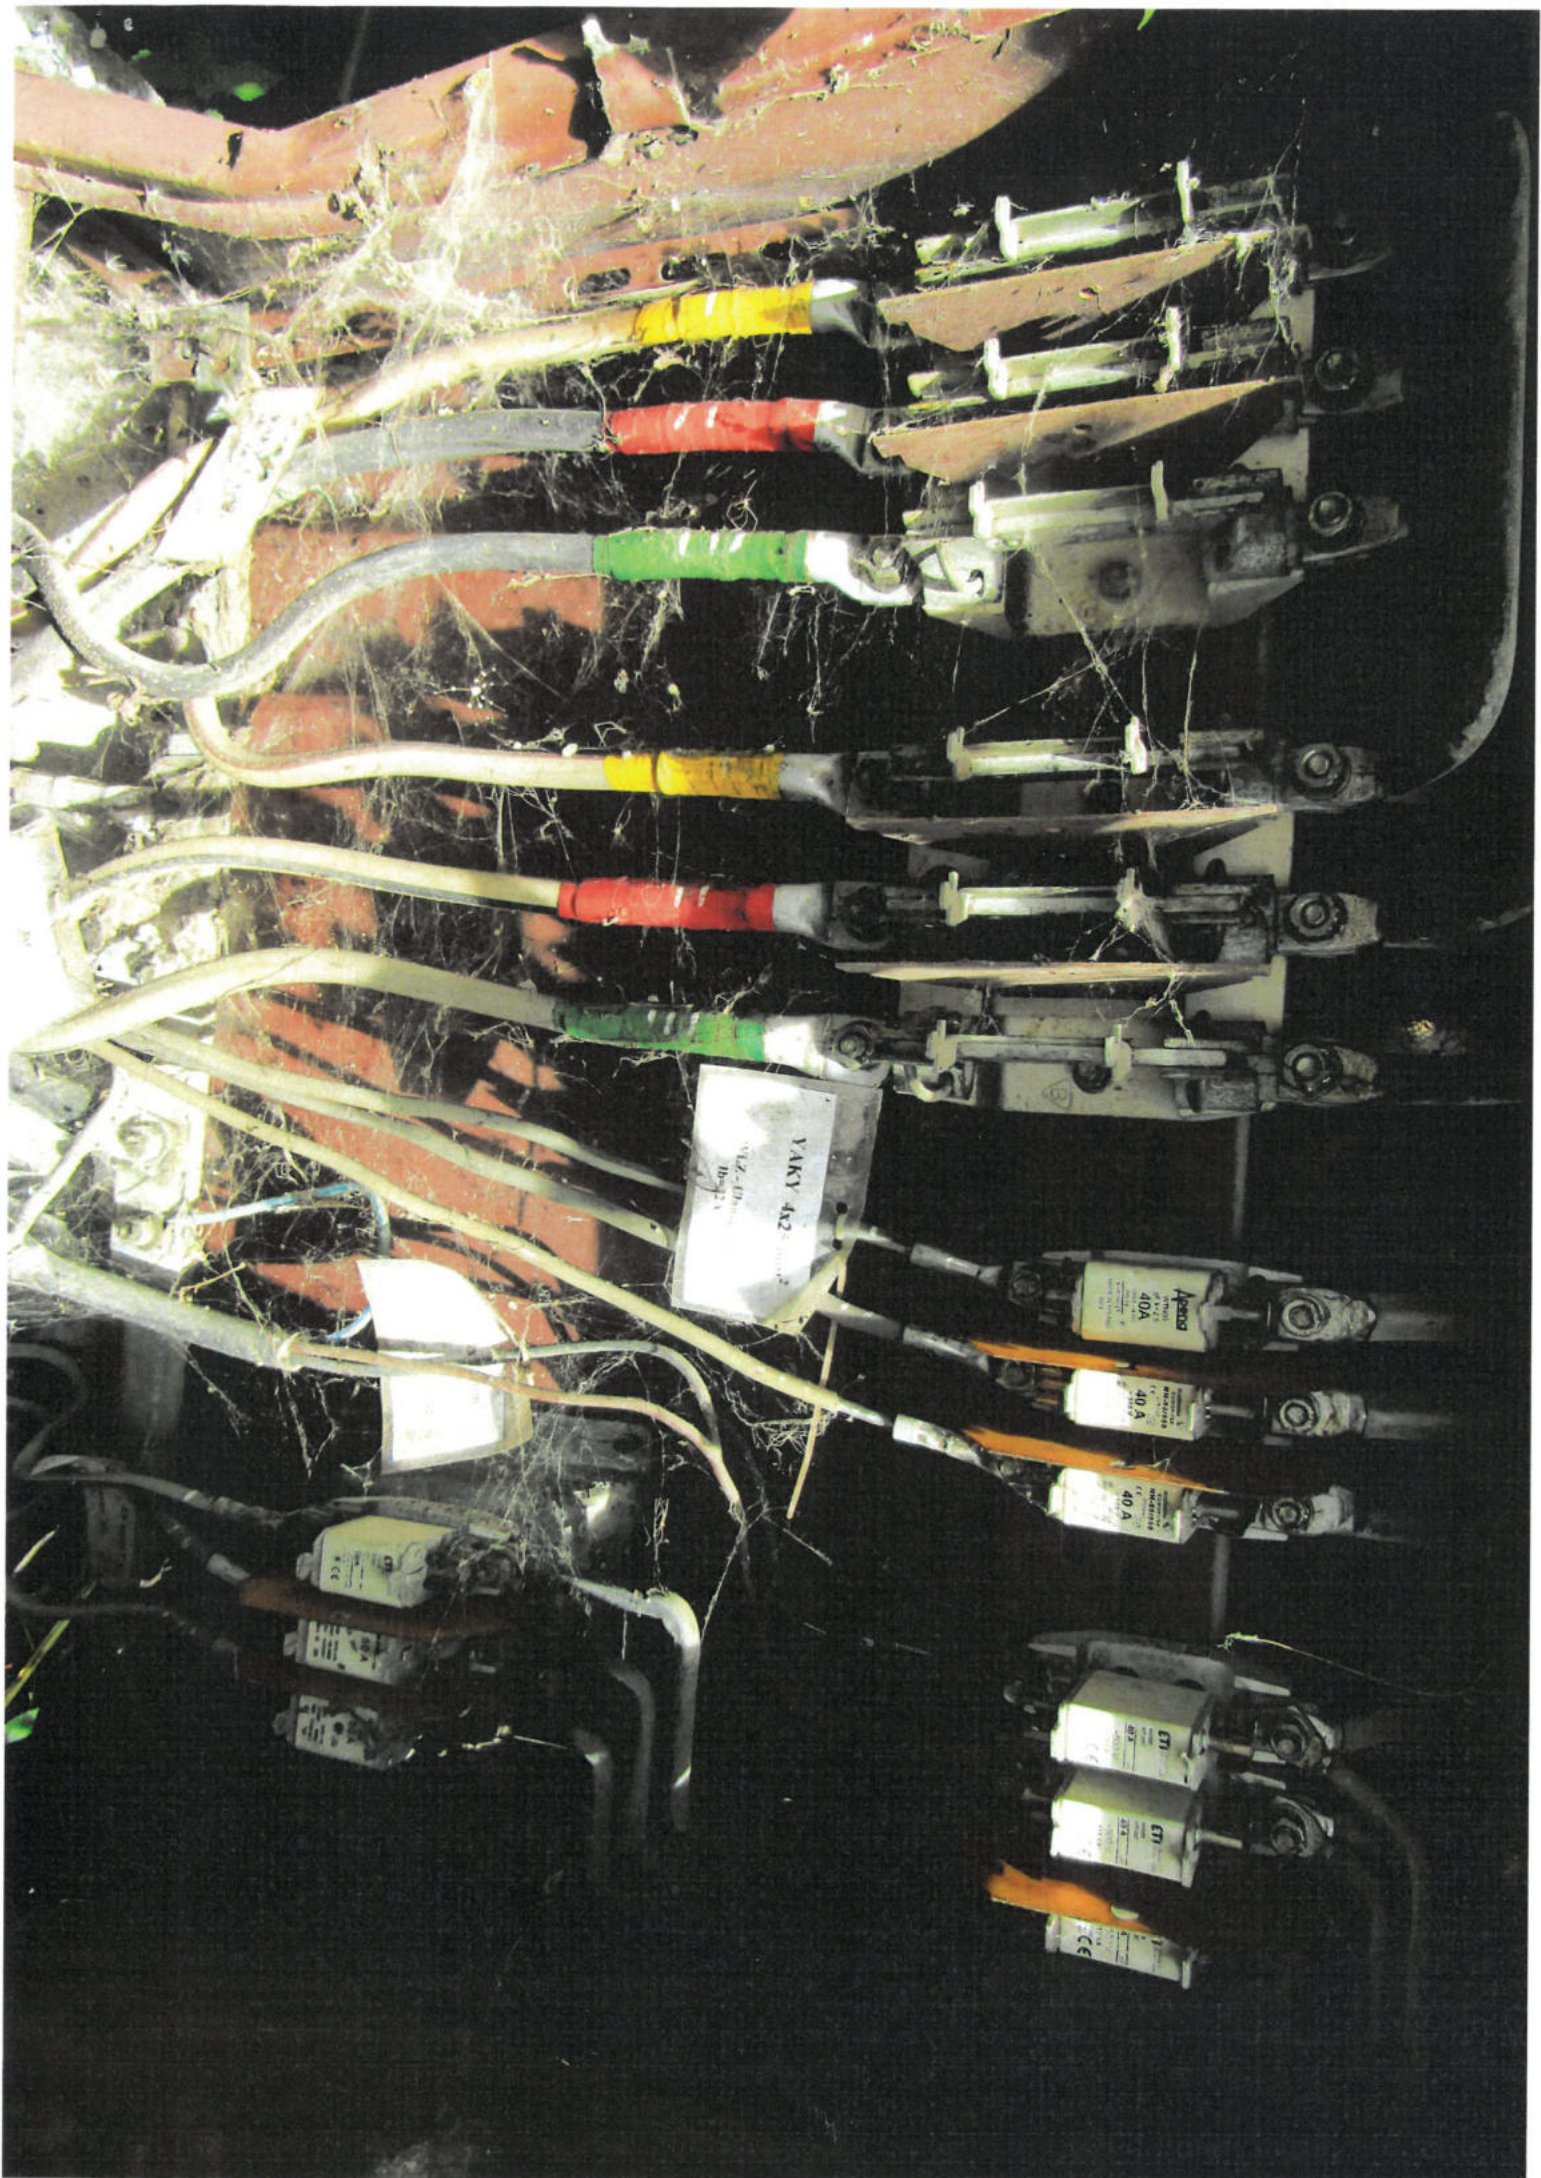

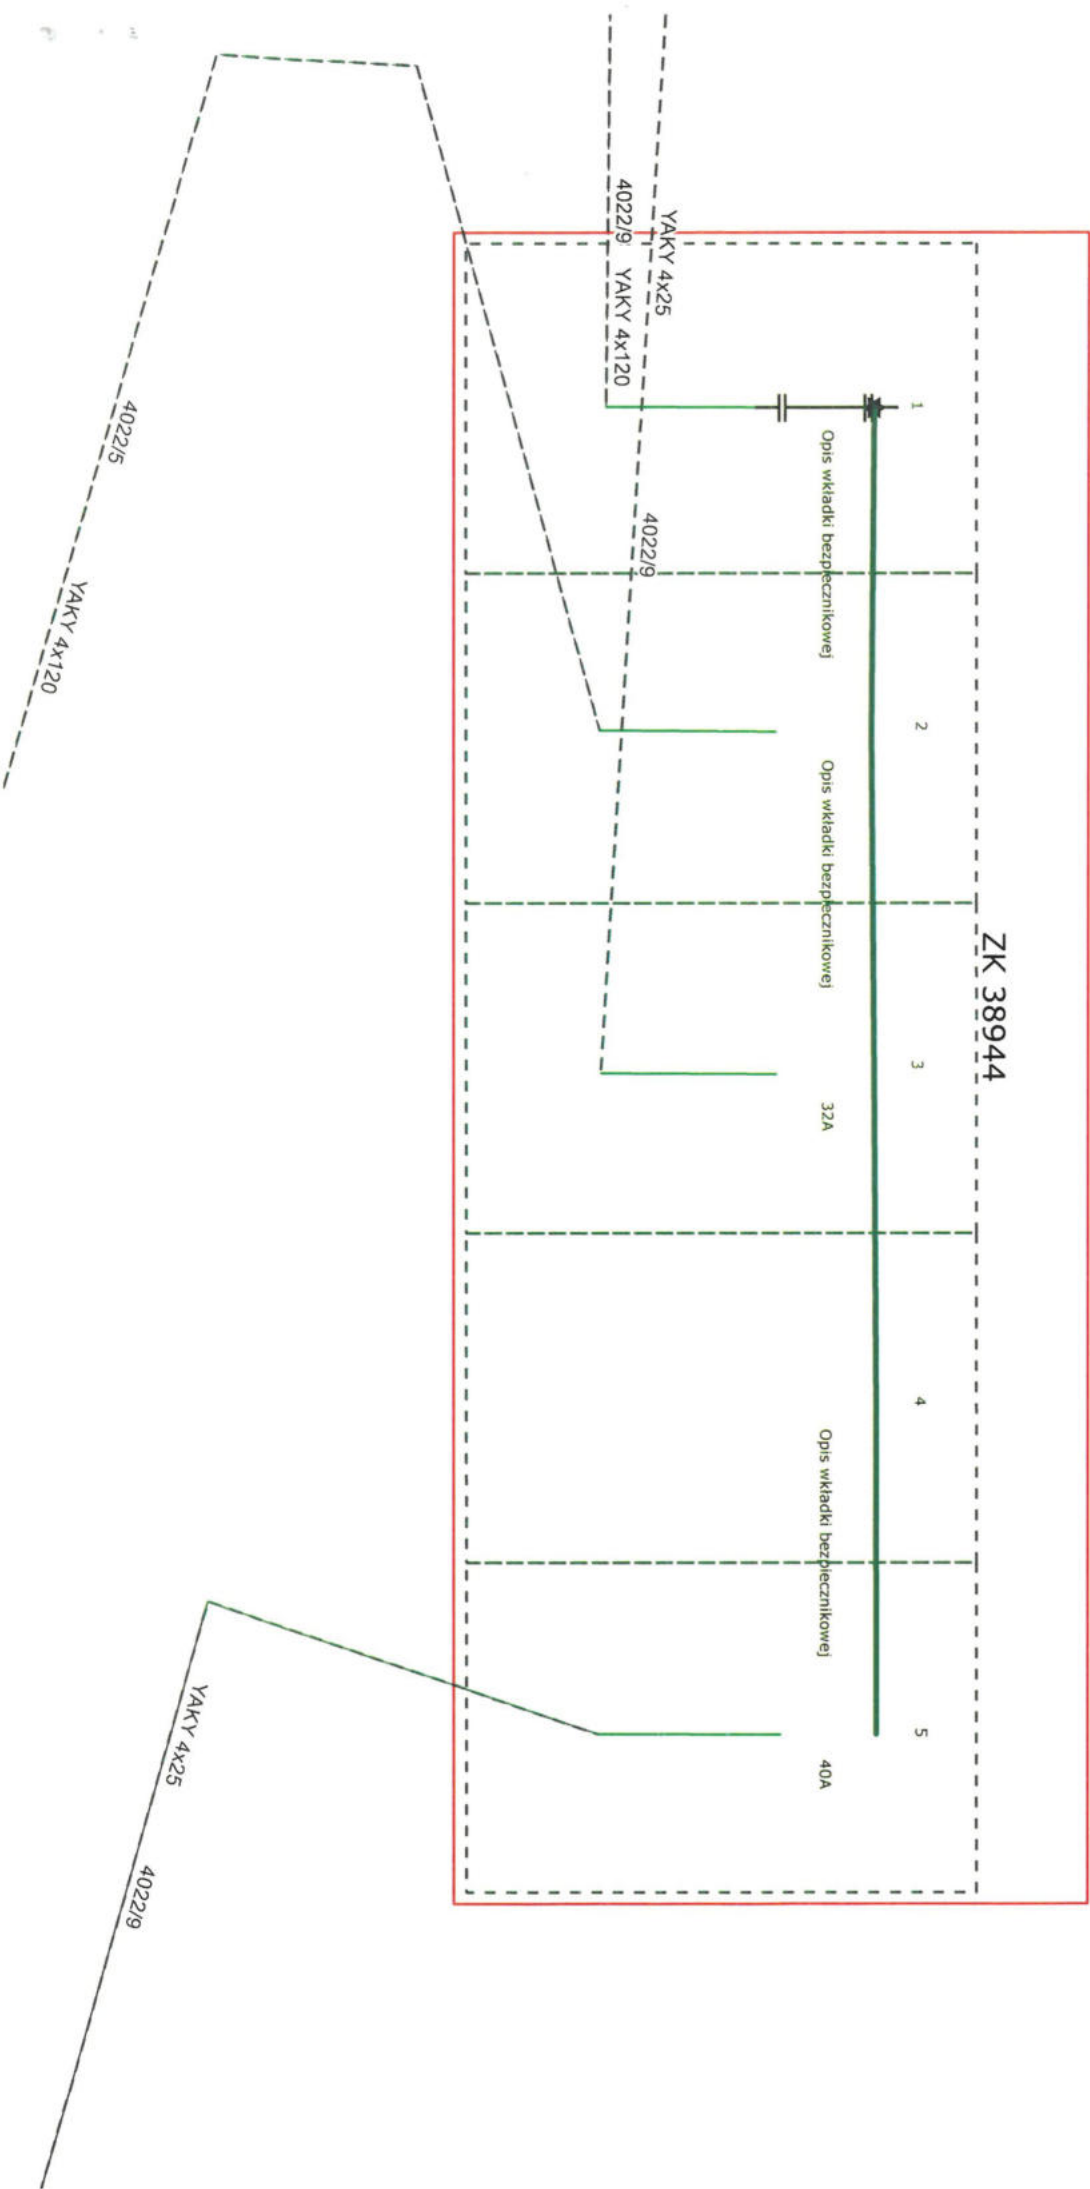

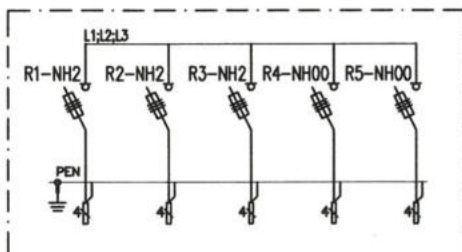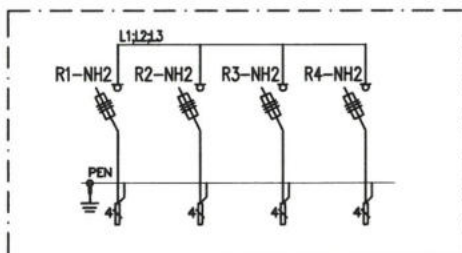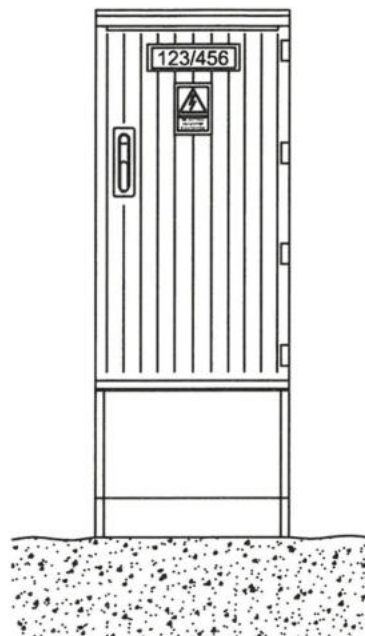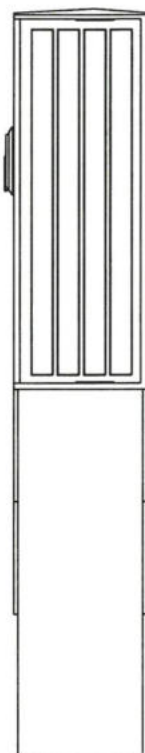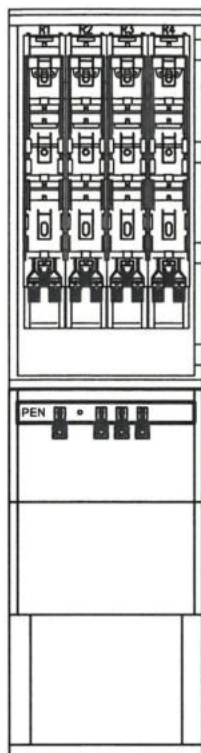

Specyfikacja materiałowa

Oznaczenie na schemacie	Wyposażenie (szt.)						
	Rozłącznik listwowy 400A	Rozłącznik listwowy 160A	Szyna prądowa miedziana	Szyna ochronno-neutralna	Zacisk typu V	Oslona izol. pola rezerv.	Oslona izol. pola rezerv.
Oznaczenie możliwych wariantów wyposażenia	R-NH2	R-NH00	L	PEN		50mm	100mm
KRSN-00/R-NH2/F	1	-	3	1	5	-	3
KRSN-00/2R-NH2/F	2	-	3	1	2	-	2
KRSN-00/3R-NH2/F	3	-	3	1	3	-	1
KRSN-00/4R-NH2/F	4	-	3	1	4	-	-
KRSN-00/3R-NH2/R-NH00/F	3	1	3	1	4	1	1
KRSN-00/3R-NH2/2R-NH00/F	3	2	3	1	5	-	1

Uwagi:
Obudowa typu DIN 00

Wymiary obudowy i fundamentu wg :
DIN 43629-1, DIN 43629-2, DIN 43629-3



ZK 38942

1

2

3

Opis wkładki bezpiecznikowej

63A

4022/9






YAKY 4x120

4022/9

YAKY 4x120

YAKY 4x25

4022/9

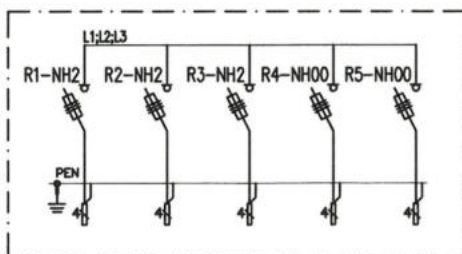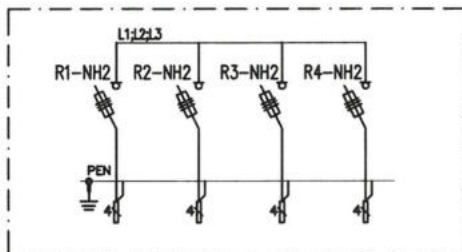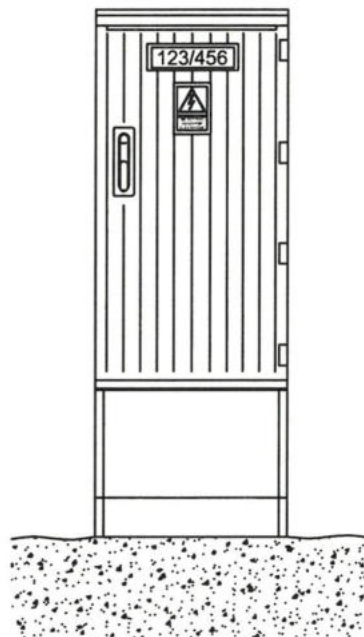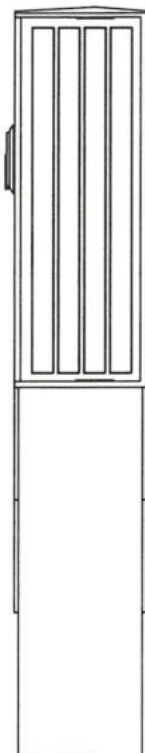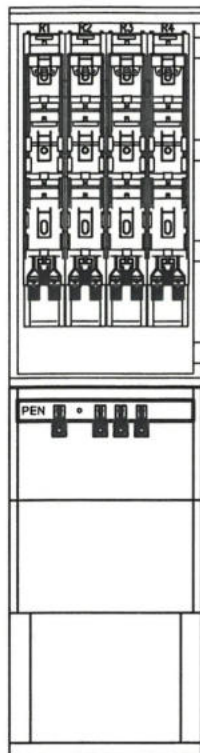



Specyfikacja materiałowa






Wyposażenie (szt.) Oznaczenie na schemacie	Wyposażenie (szt.)							
	Rozłącznik listwowy 400A	Rozłącznik listwowy 160A	Szyna prądowa miedziana	Szyna ochronno-neutralna	Zacisk typu V	Oslona izol. pola rezerw.	Oslona izol. pola rezerw.	Adapter dyst. podwójny
Oznaczenie możliwych wariantów wyposażenia	R-NH2	R-NH00	L	PEN		50mm	100mm	
KRSN-00/R-NH2/F	1	-	3	1	5	-	3	-
KRSN-00/2R-NH2/F	2	-	3	1	2	-	2	-
KRSN-00/3R-NH2/F	3	-	3	1	3	-	1	-
KRSN-00/4R-NH2/F	4	-	3	1	4	-	-	-
KRSN-00/3R-NH2/R-NH00/F	3	1	3	1	4	1	-	1
KRSN-00/3R-NH2/2R-NH00/F	3	2	3	1	5	-	-	1

Uwagi:
Obudowa typu DIN 00

Wymiary obudowy i fundamentu wg :
DIN 43629-1, DIN 43629-2, DIN 43629-3

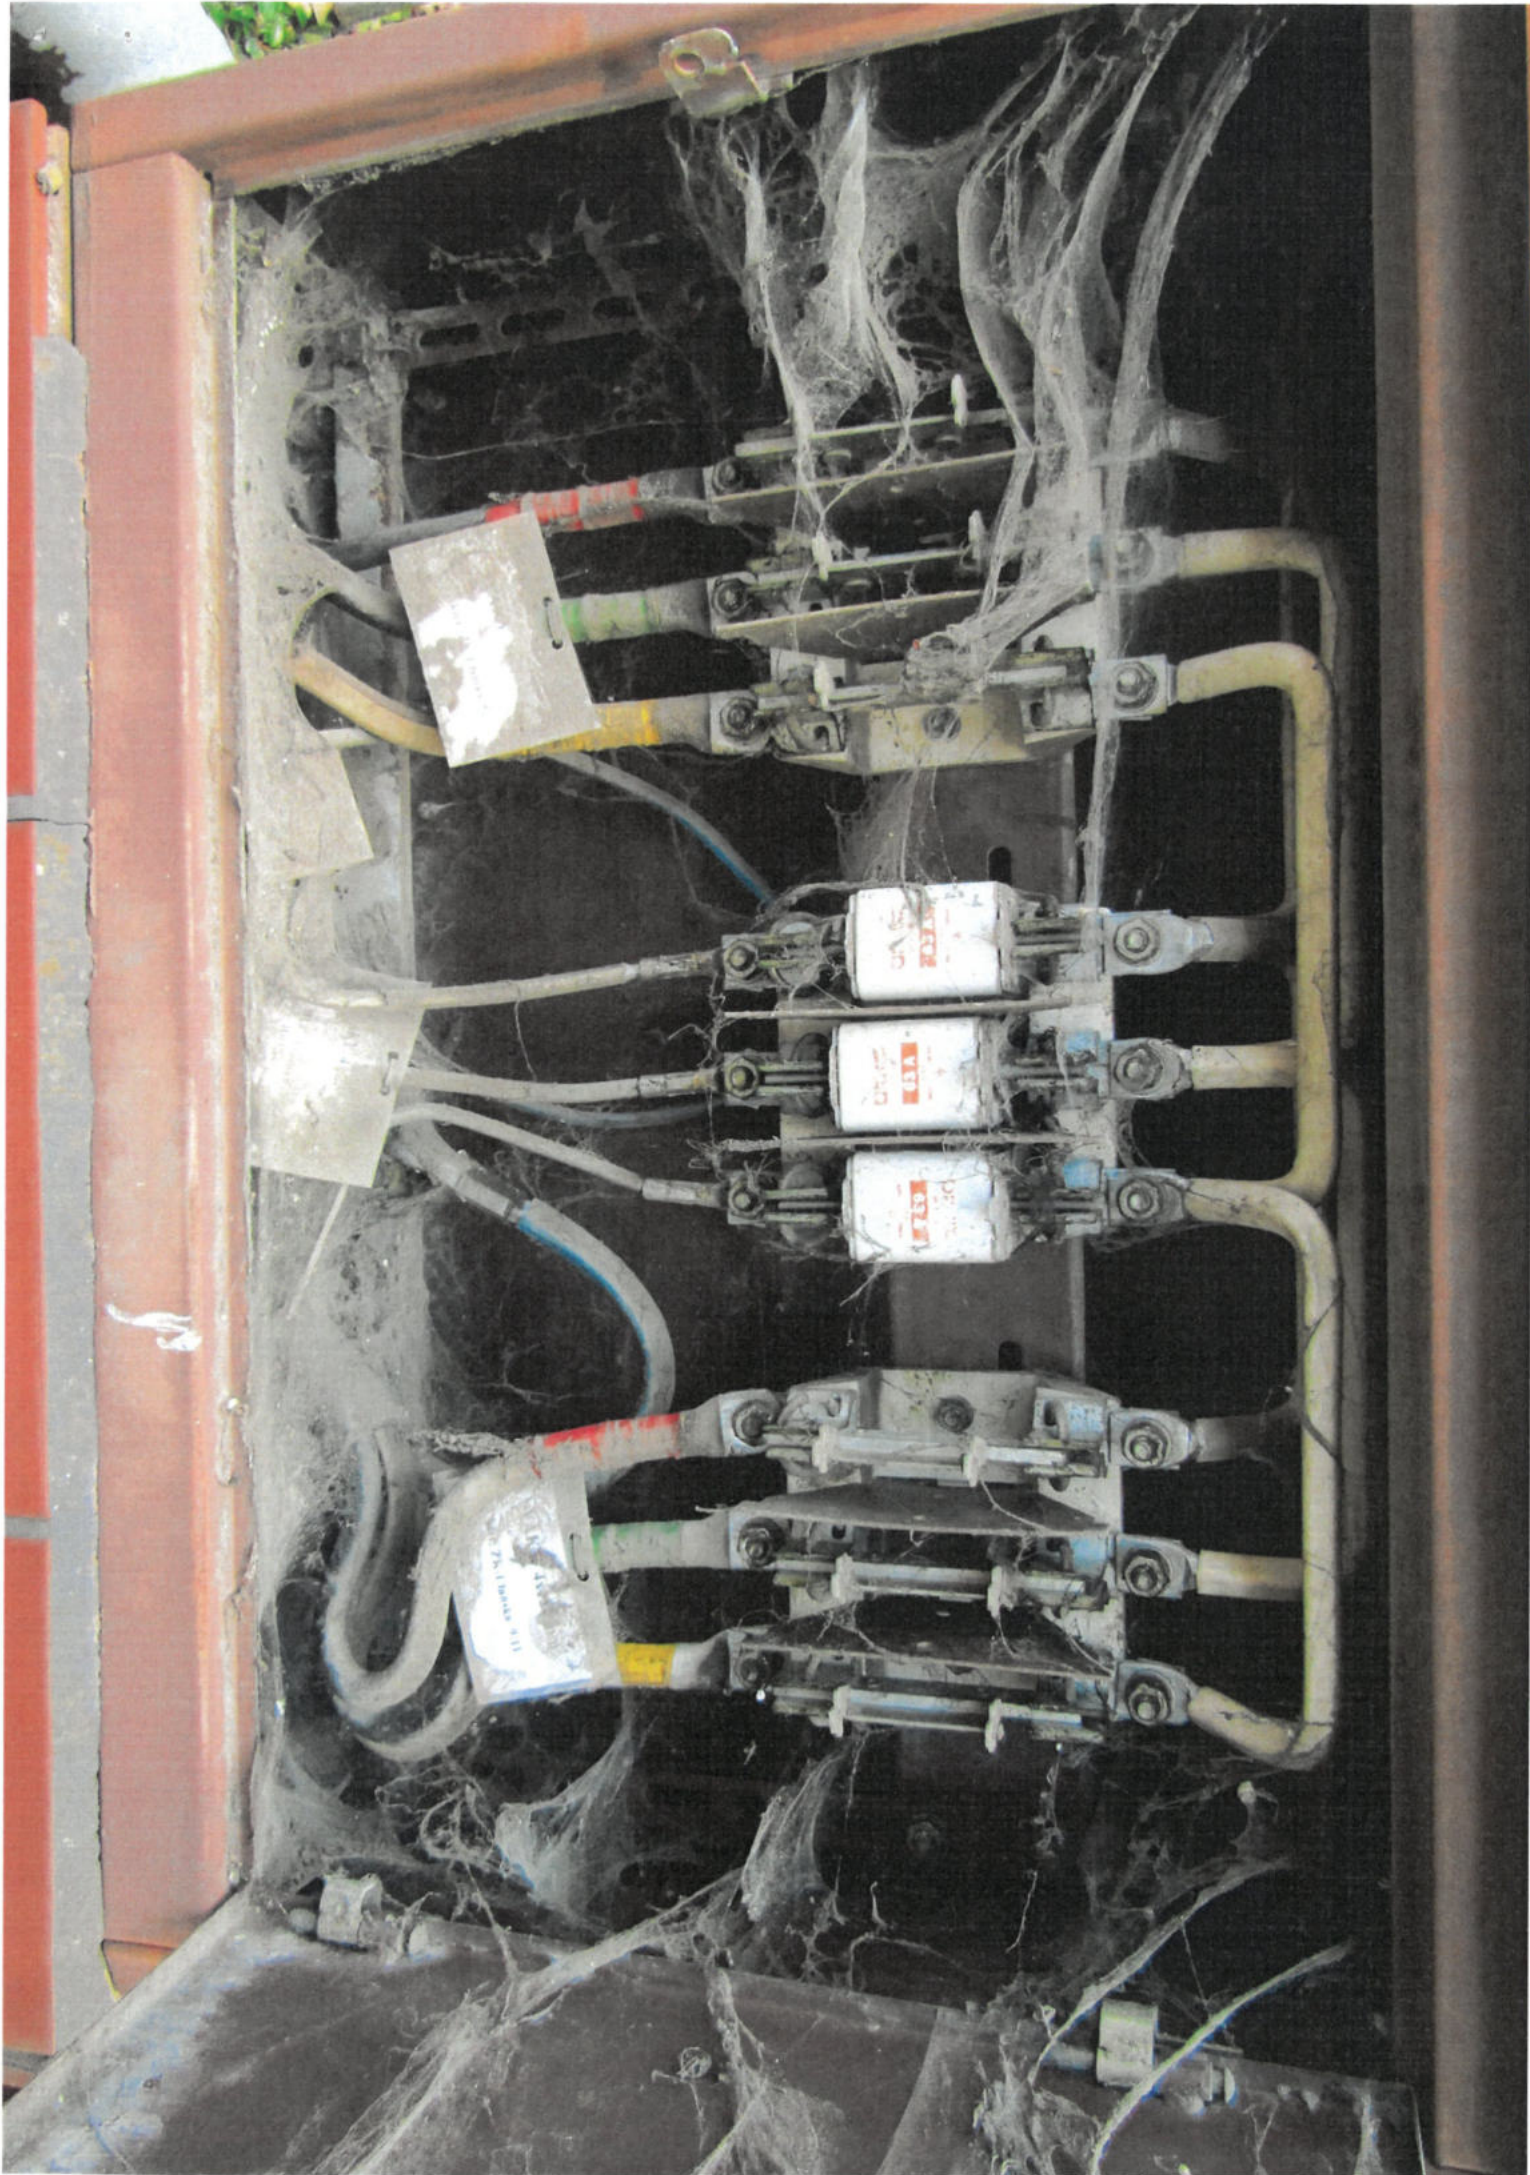

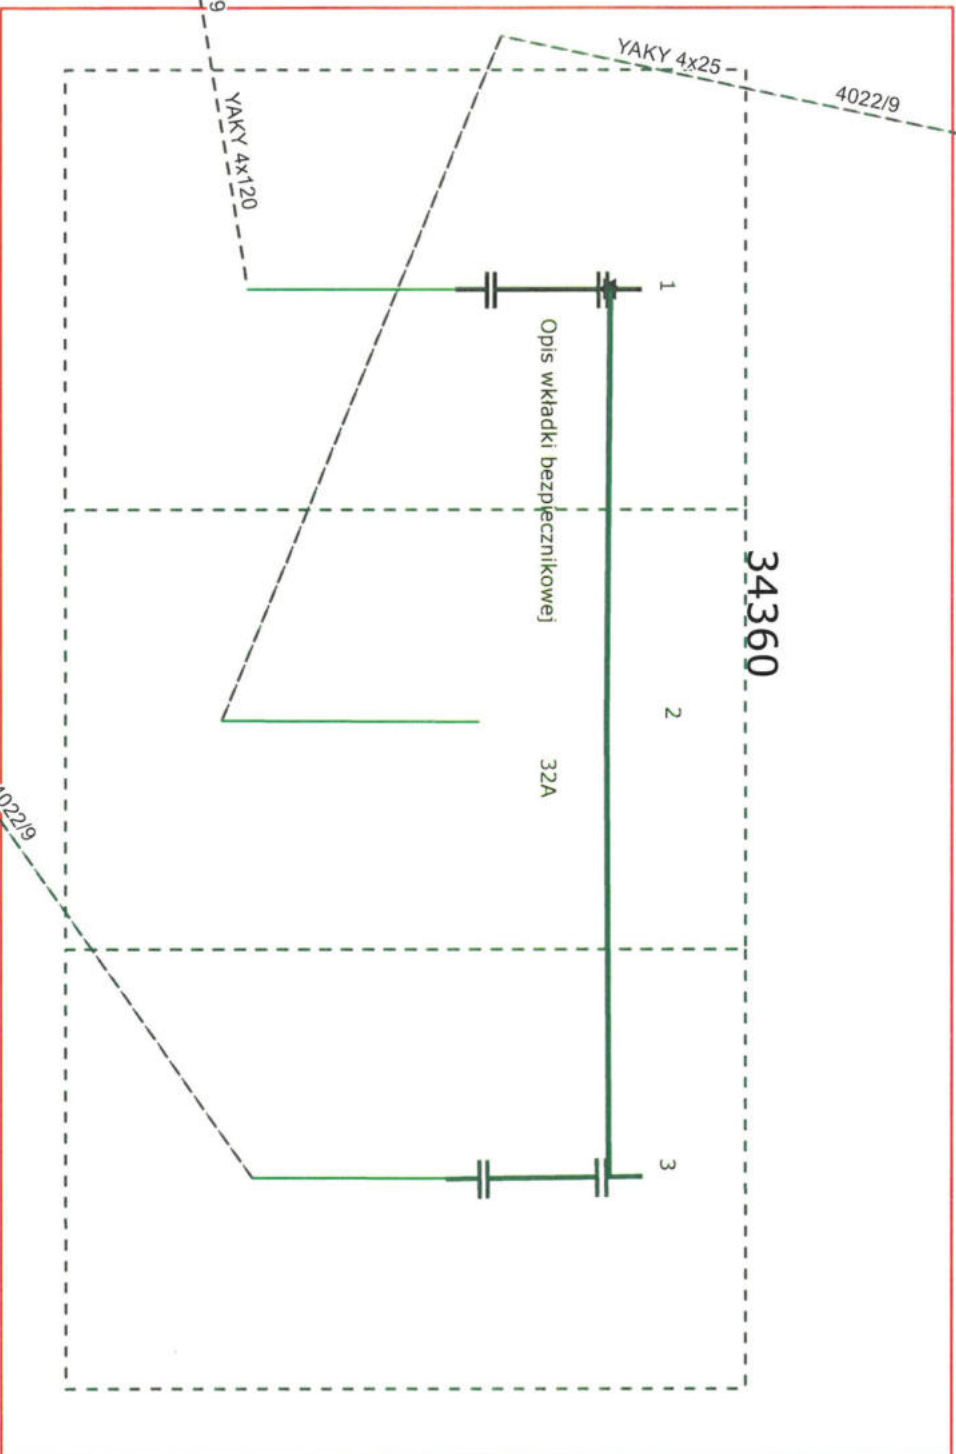

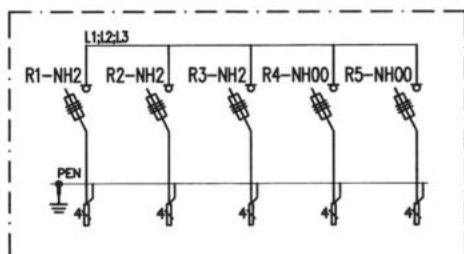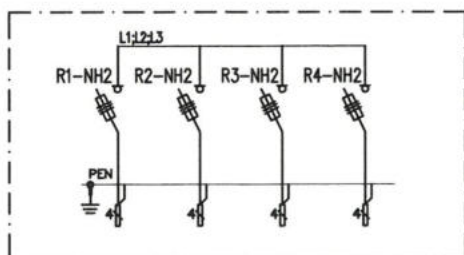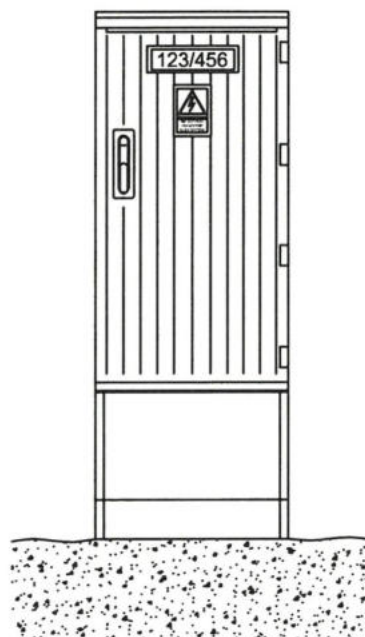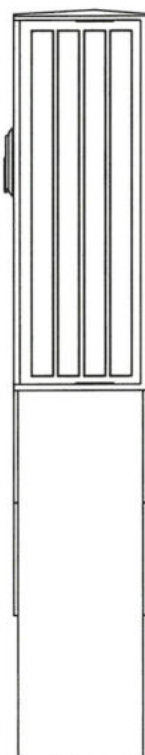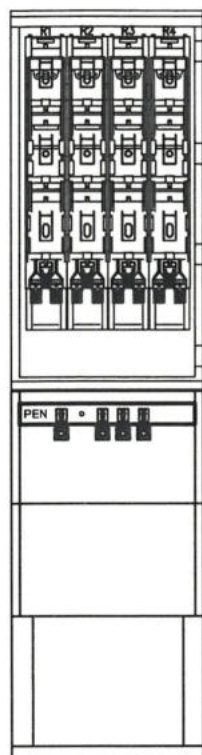



Specyfikacja materiałowa






Wyposażenie (szt.)	Oznaczenie na schemacie						
	Rozłącznik listwowy 400A	Rozłącznik listwowy 160A	Szyna prądowa miedziana	Szyna ochronno-neutralna	Zacisk typu V	Oslona izol. pola rezerw.	Adapter dyst. podwójny
Oznaczenie możliwych wariantów wyposażenia	R-NH2	R-NH00	L	PEN		50mm	100mm
KRSN-00/R-NH2/F	1	-	3	1	5	-	3
KRSN-00/2R-NH2/F	2	-	3	1	2	-	2
KRSN-00/3R-NH2/F	3	-	3	1	3	-	1
KRSN-00/4R-NH2/F	4	-	3	1	4	-	-
KRSN-00/3R-NH2/R-NH00/F	3	1	3	1	4	1	1
KRSN-00/3R-NH2/2R-NH00/F	3	2	3	1	5	-	1

Uwagi:
Obudowa typu DIN 00

Wymiary obudowy i fundamentu wg :
DIN 43629-1, DIN 43629-2, DIN 43629-3

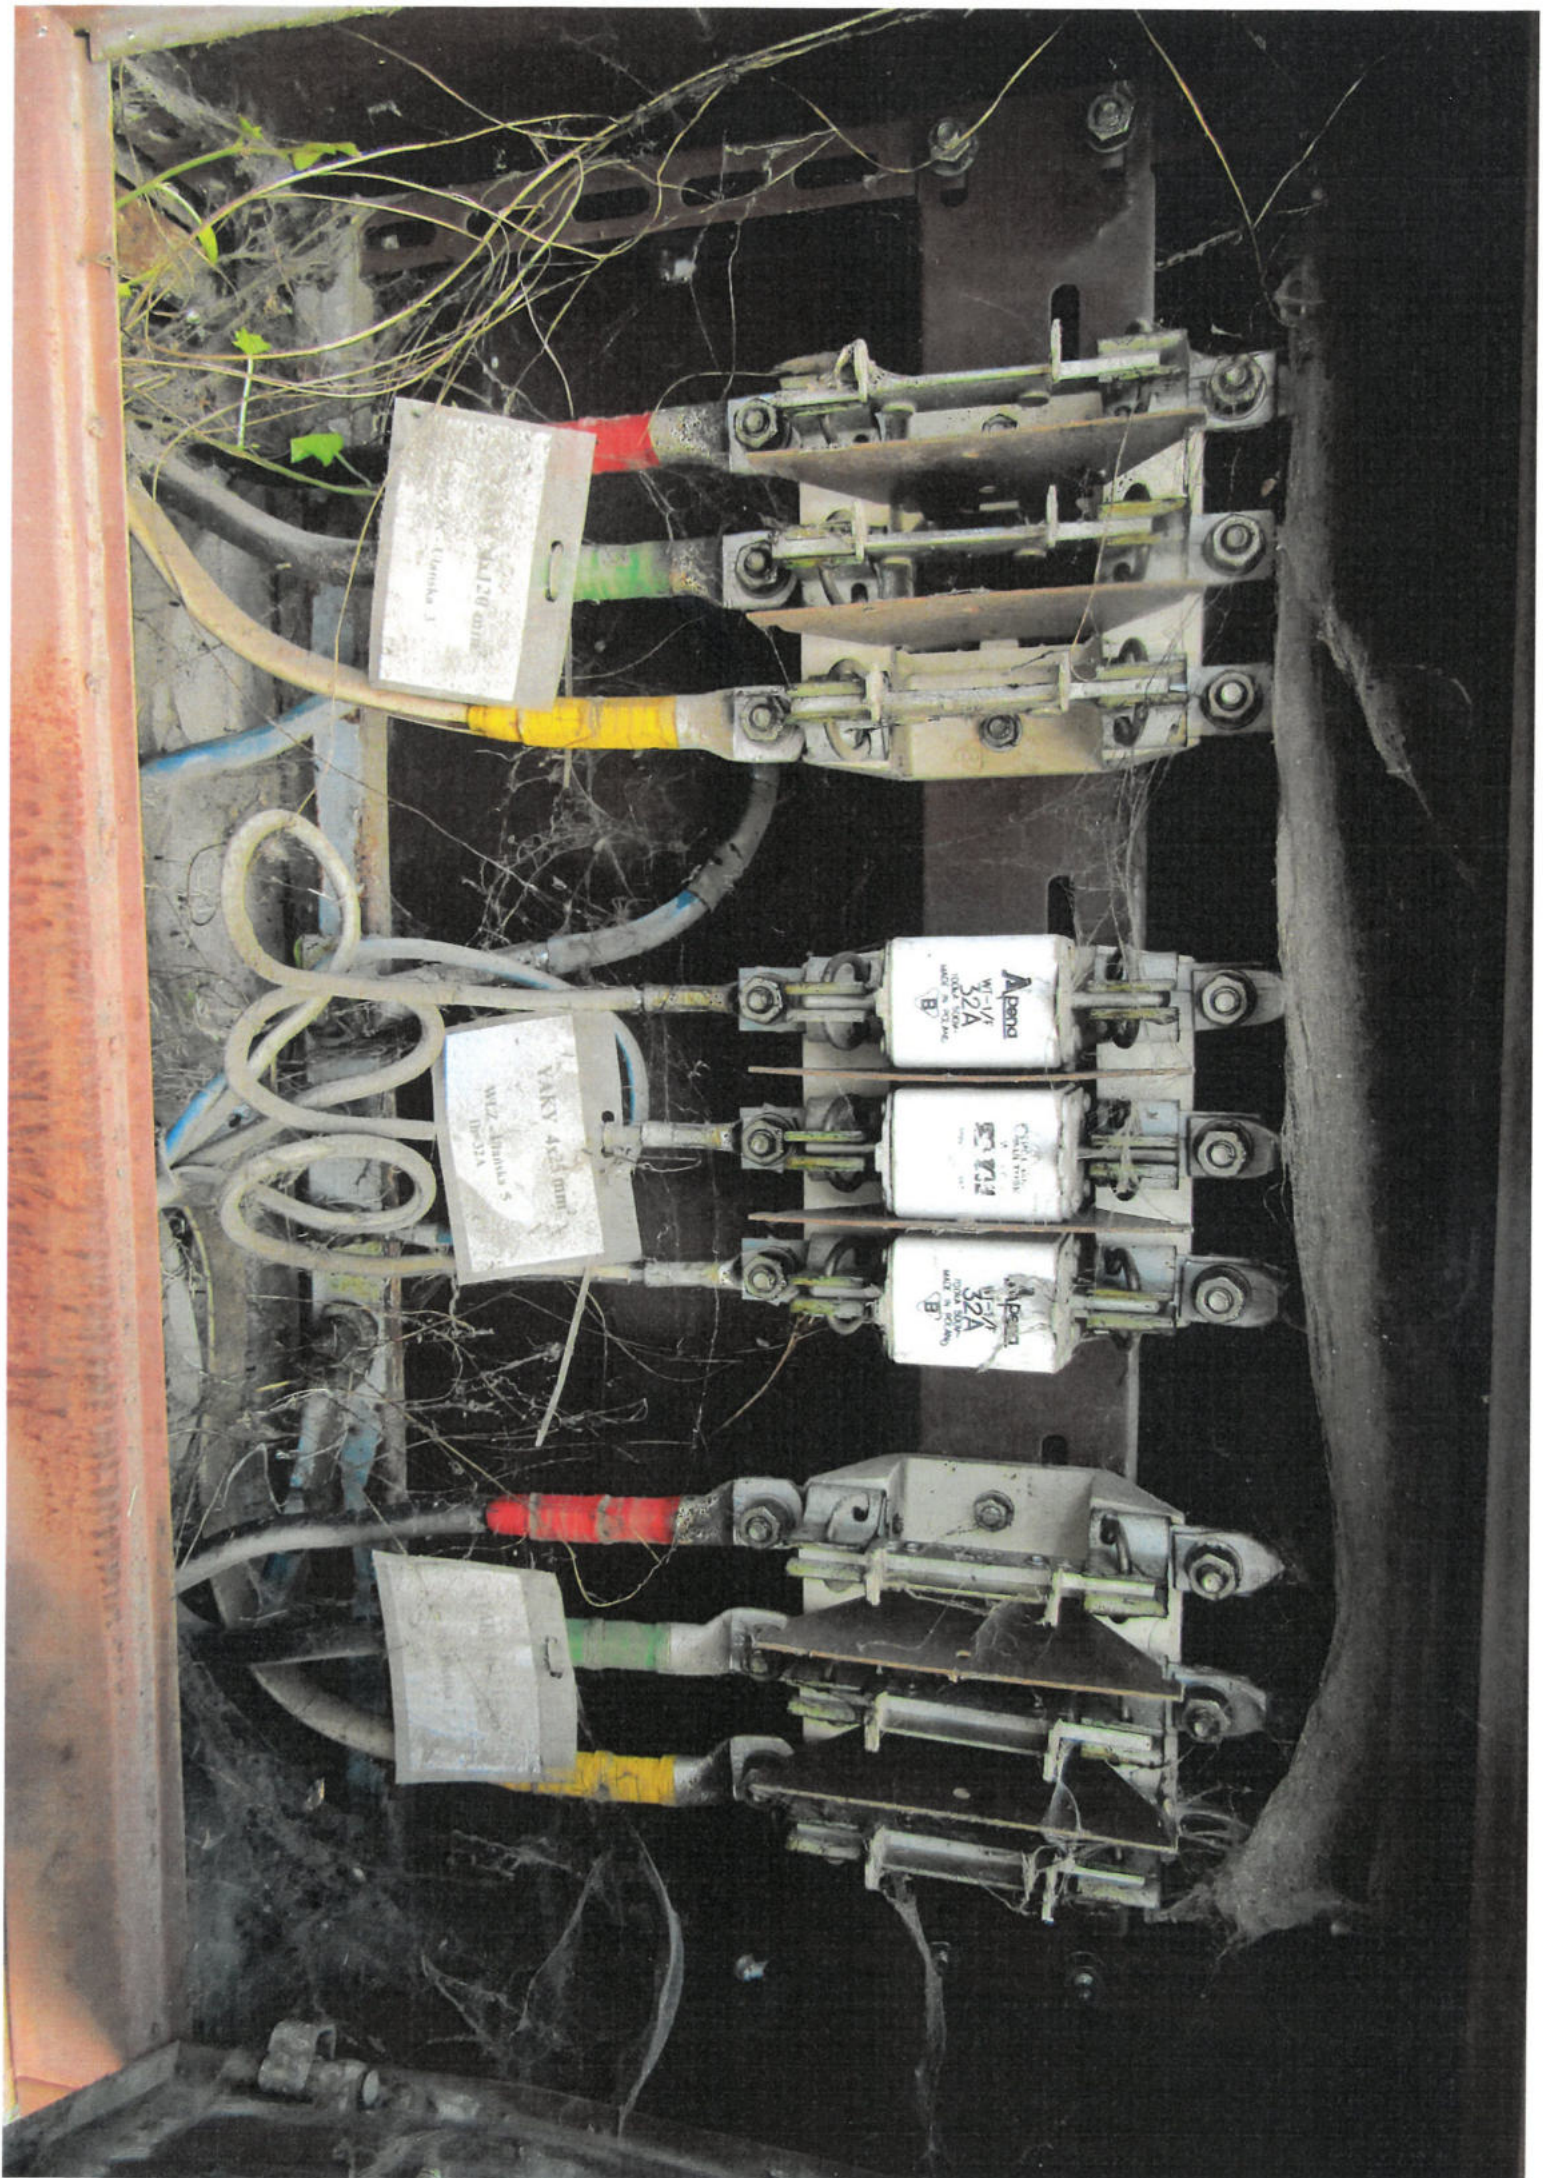

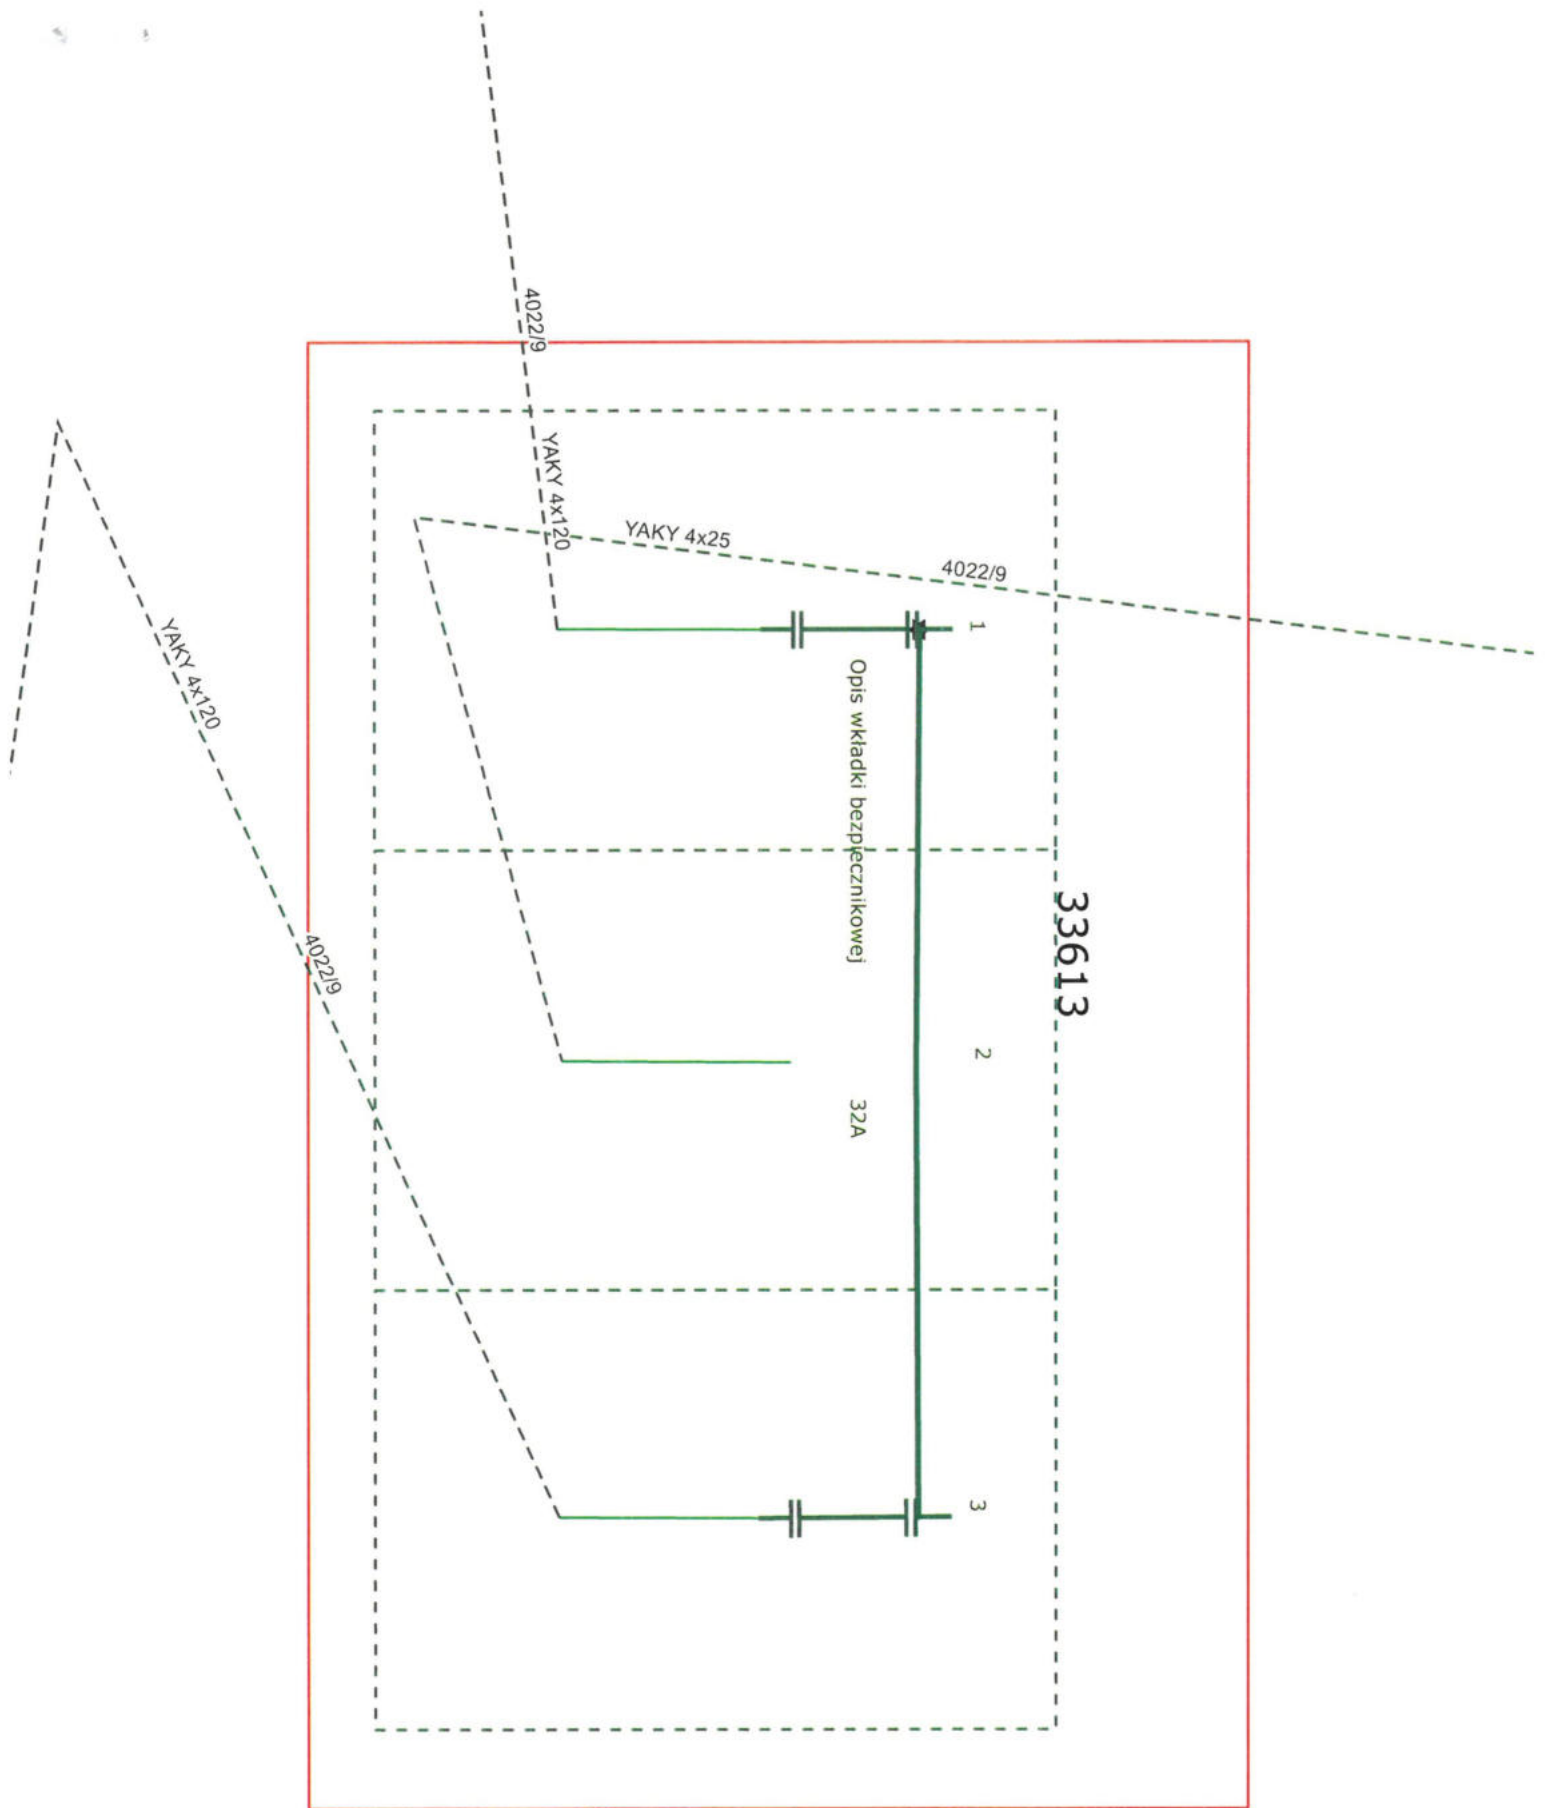

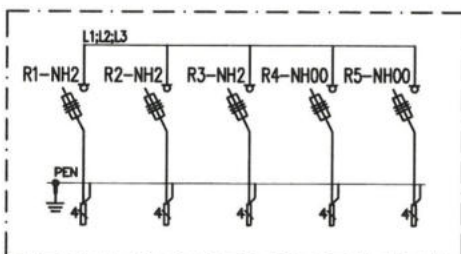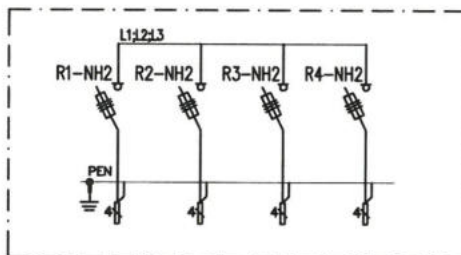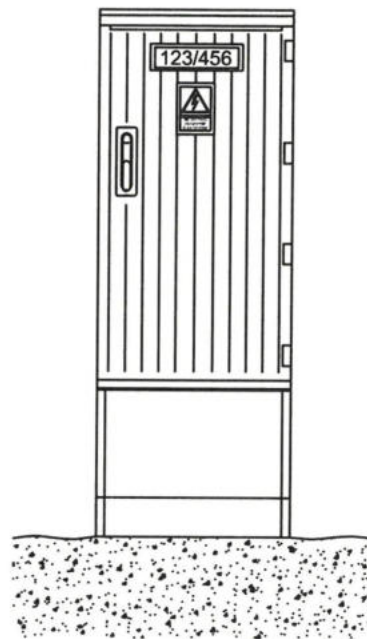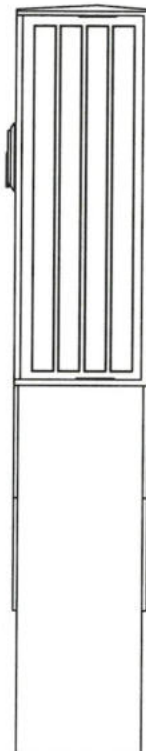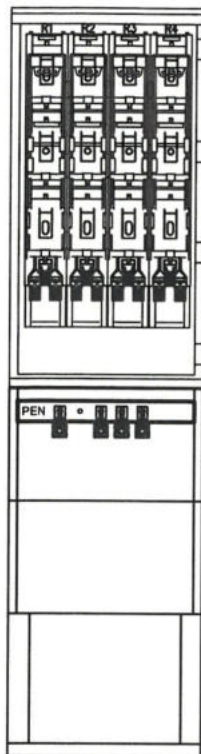







Specyfikacja materiałowa

Oznaczenie na schemacie	Wypożyczenie (szt.)							
	Rozłącznik listwowy 400A	Rozłącznik listwowy 160A	Szyna prądowa miedziana	Szyna ochronno-neutralna	Zacisk typu V	Oslona izol. pola rezerw.	Oslona izol. pola rezerw.	Adapter dyst. podwójny
Oznaczenie możliwych wariantów wyposażenia	R-NH2	R-NH00	L	PEN		50mm	100mm	
KRSN-00/R-NH2/F	1	-	3	1	5	-	3	-
KRSN-00/2R-NH2/F	2	-	3	1	2	-	2	-
KRSN-00/3R-NH2/F	3	-	3	1	3	-	1	-
KRSN-00/4R-NH2/F	4	-	3	1	4	-	-	-
KRSN-00/3R-NH2/R-NH00/F	3	1	3	1	4	1	-	1
KRSN-00/3R-NH2/2R-NH00/F	3	2	3	1	5	-	-	1

Uwagi:
Obudowa typu DIN 00

Wymiary obudowy i fundamentu wg :
DIN 43629-1, DIN 43629-2, DIN 43629-3

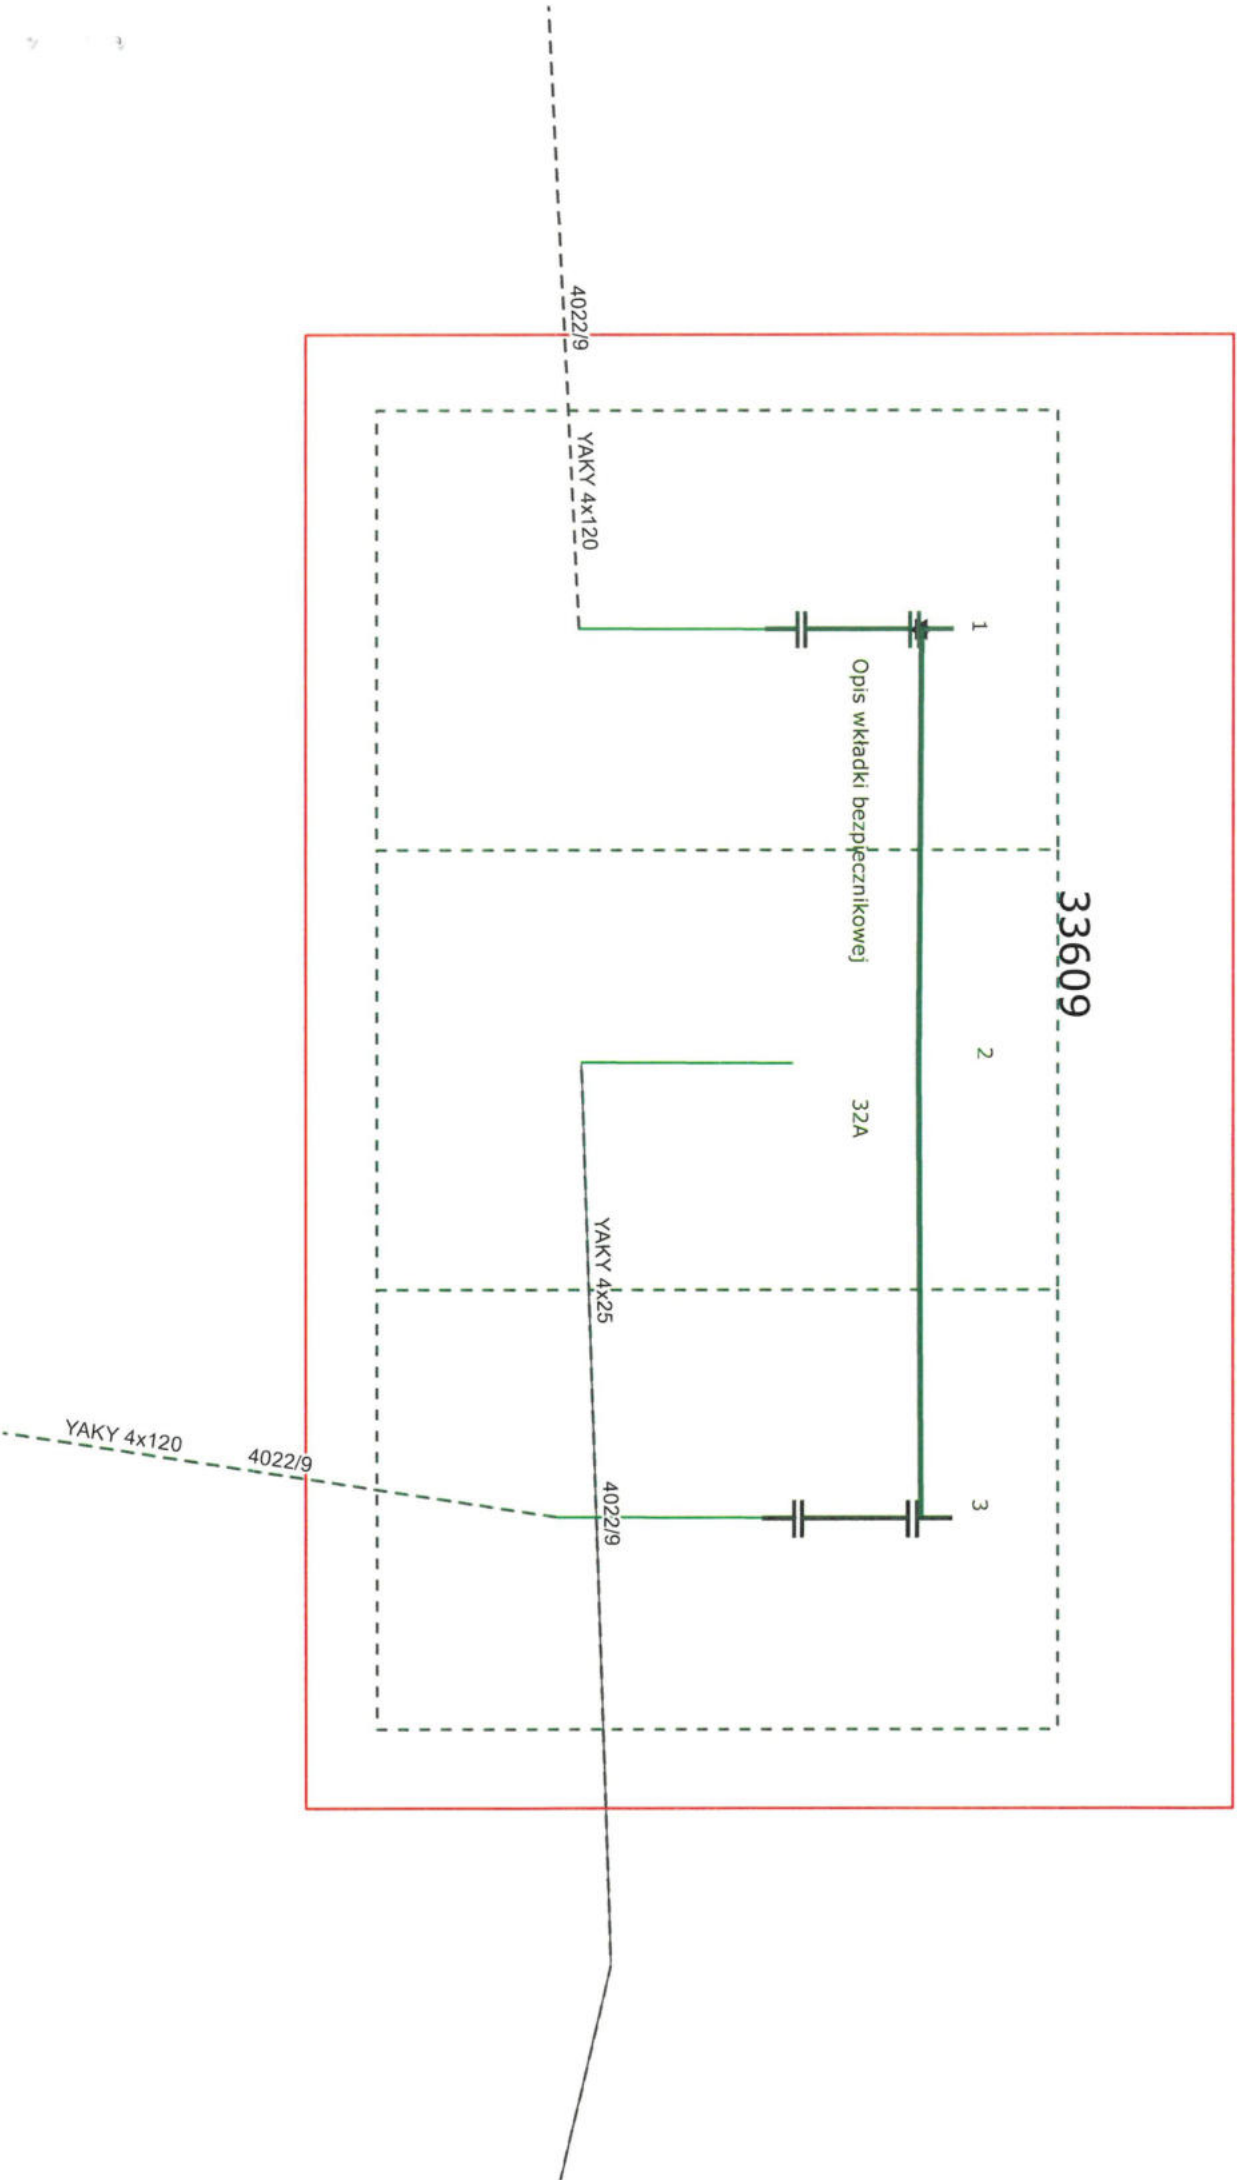

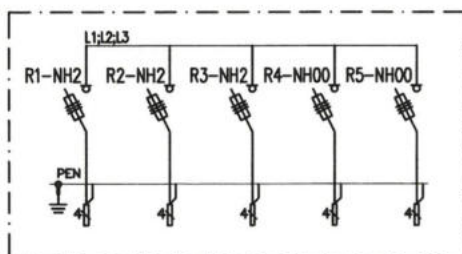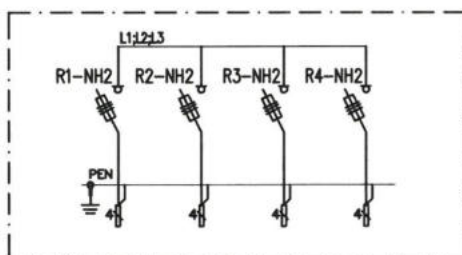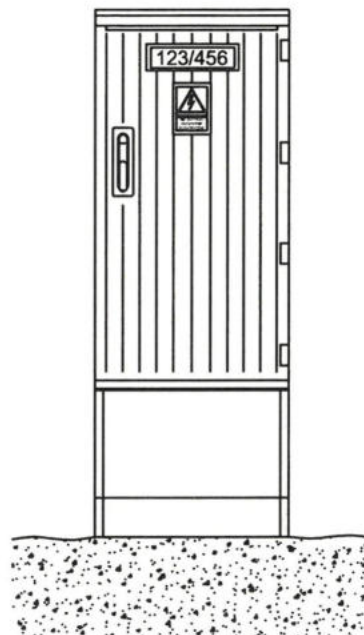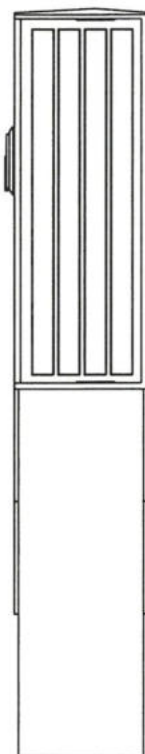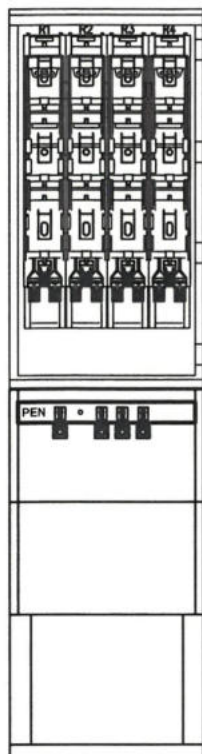


Specyfikacja materiałowa


Wypozarzenie (szk.)	Oznaczenie na schemacie							
	Rozłącznik listwowy 400A	Rozłącznik listwowy 160A	Szyna prądowa miedziana	Szyna ochronno-neutralna	Zacisk typu V	Ochrona izol. pola rezerw.	Ochrona izol. pola rezerw.	Adapter dyst. podwójny
Oznaczenie możliwych wariantów wyposażenia	R-NH2	R-NH00	L	PEN		50mm	100mm	
KRSN-00/R-NH2/F	1	-	3	1	5	-	3	-
KRSN-00/2R-NH2/F	2	-	3	1	2	-	2	-
KRSN-00/3R-NH2/F	3	-	3	1	3	-	1	-
KRSN-00/4R-NH2/F	4	-	3	1	4	-	-	-
KRSN-00/3R-NH2/R-NH00/F	3	1	3	1	4	1	-	1
KRSN-00/3R-NH2/2R-NH00/F	3	2	3	1	5	-	-	1

Uwagi:
Obudowa typu DIN 00


Wymiary obudowy i fundamentu wg :
DIN 43629-1, DIN 43629-2, DIN 43629-3

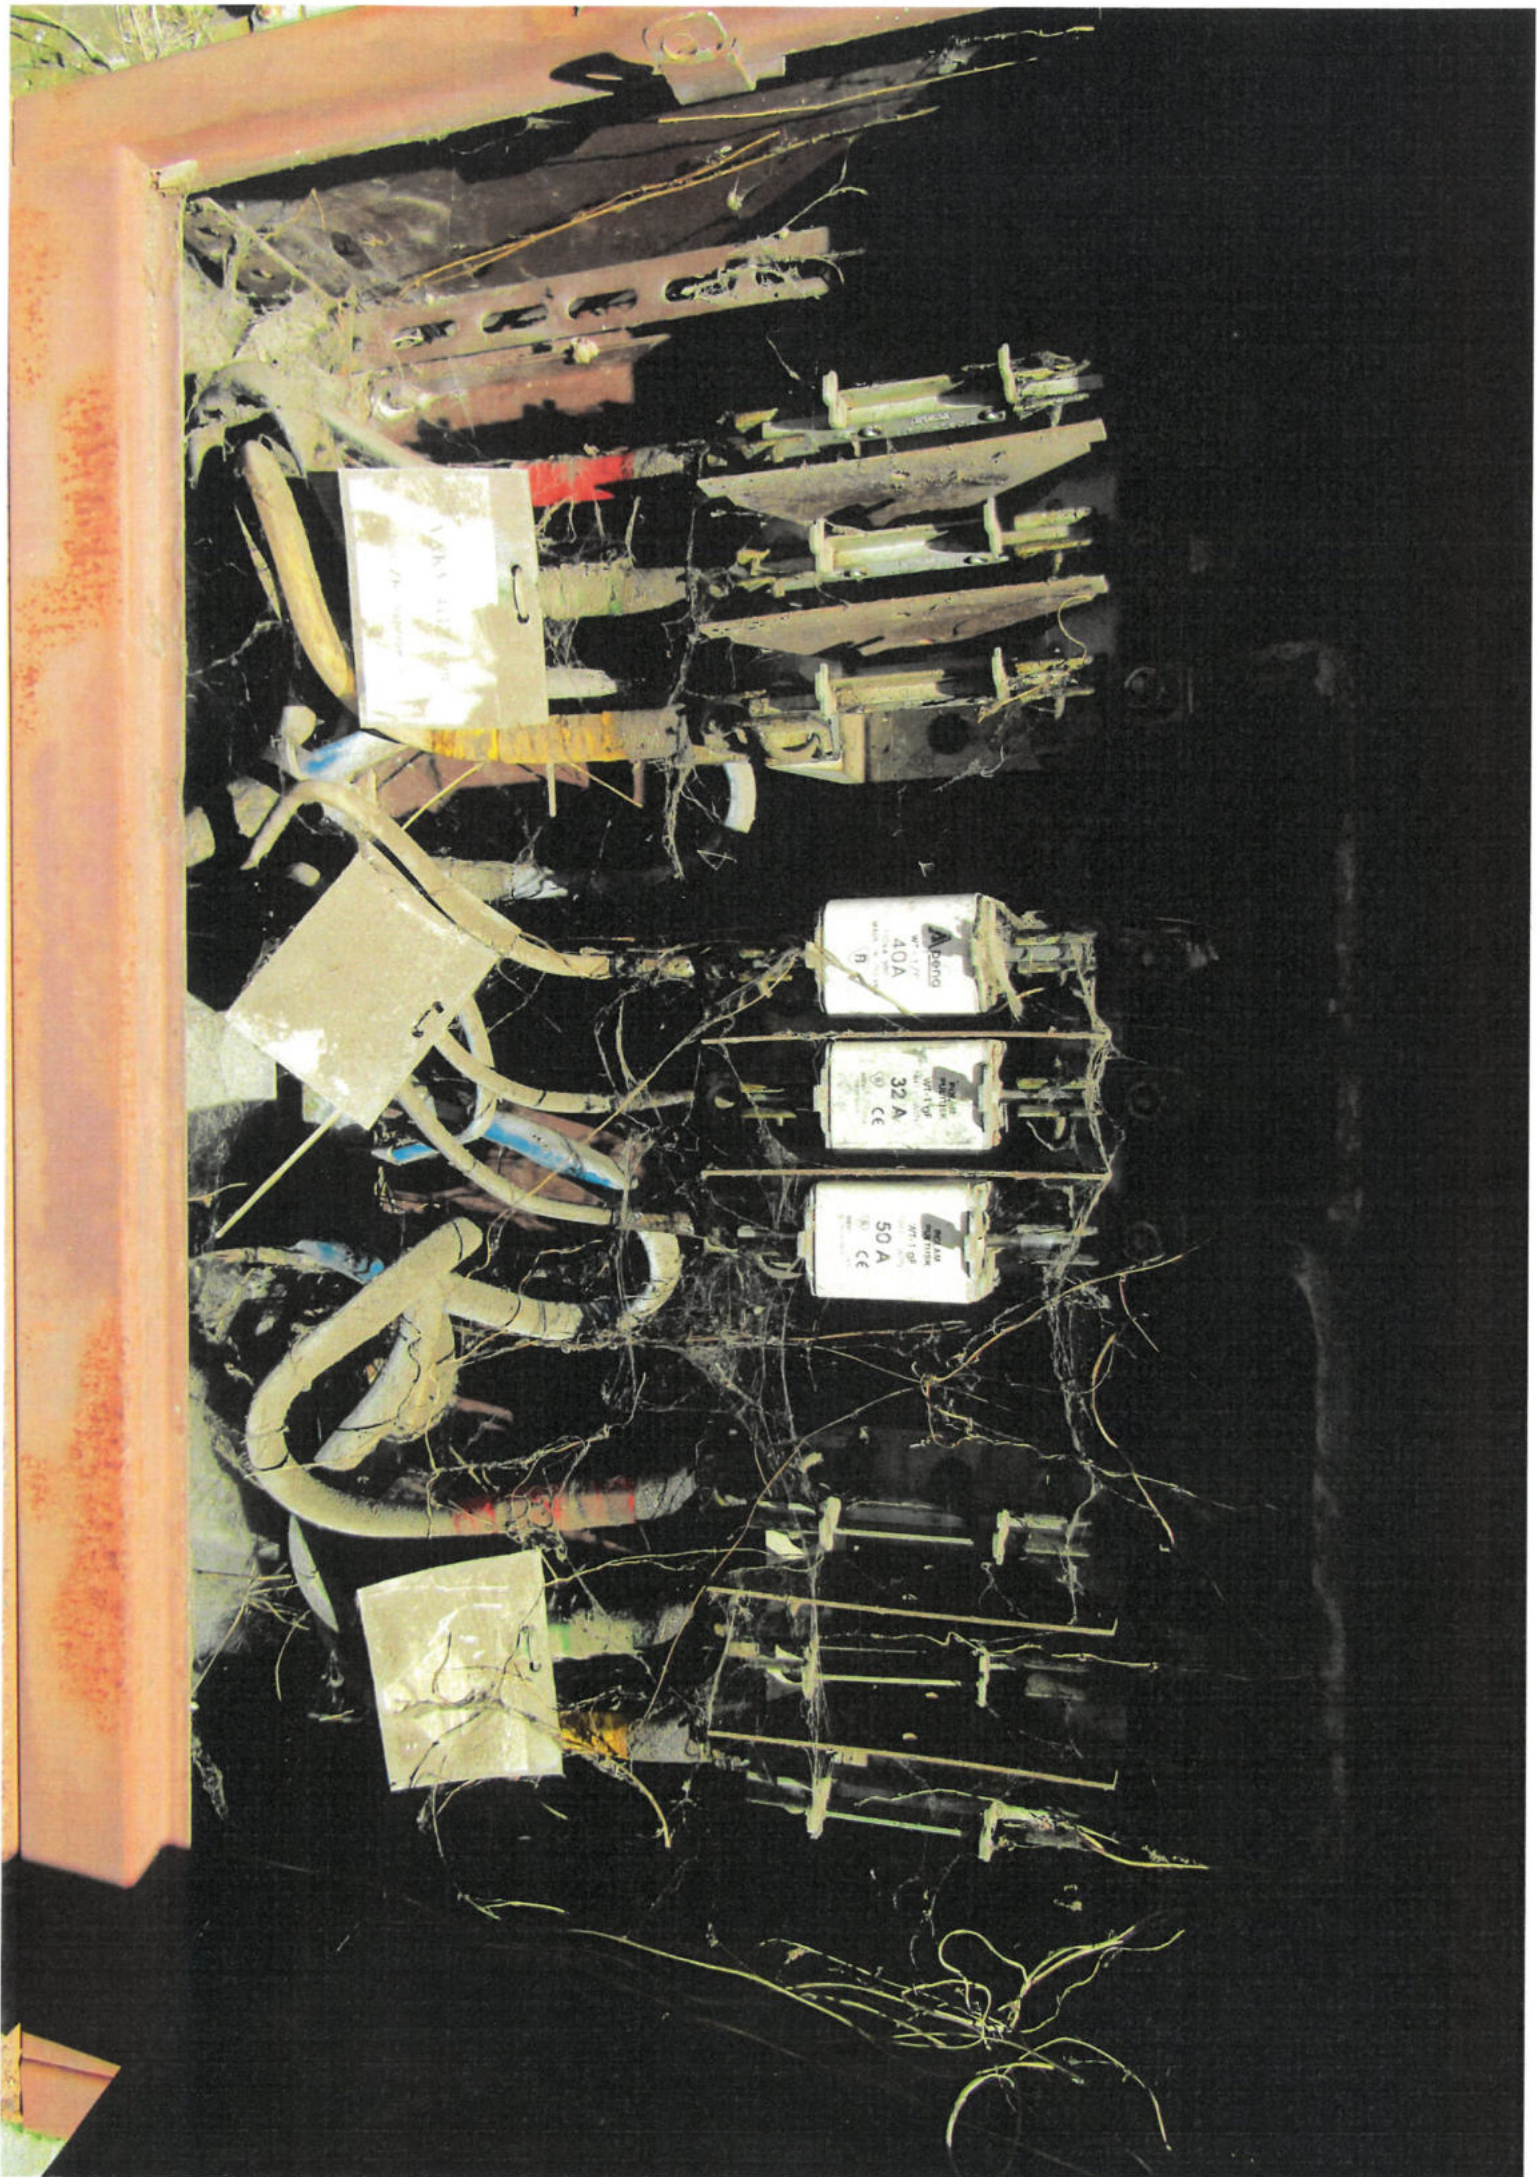


33607

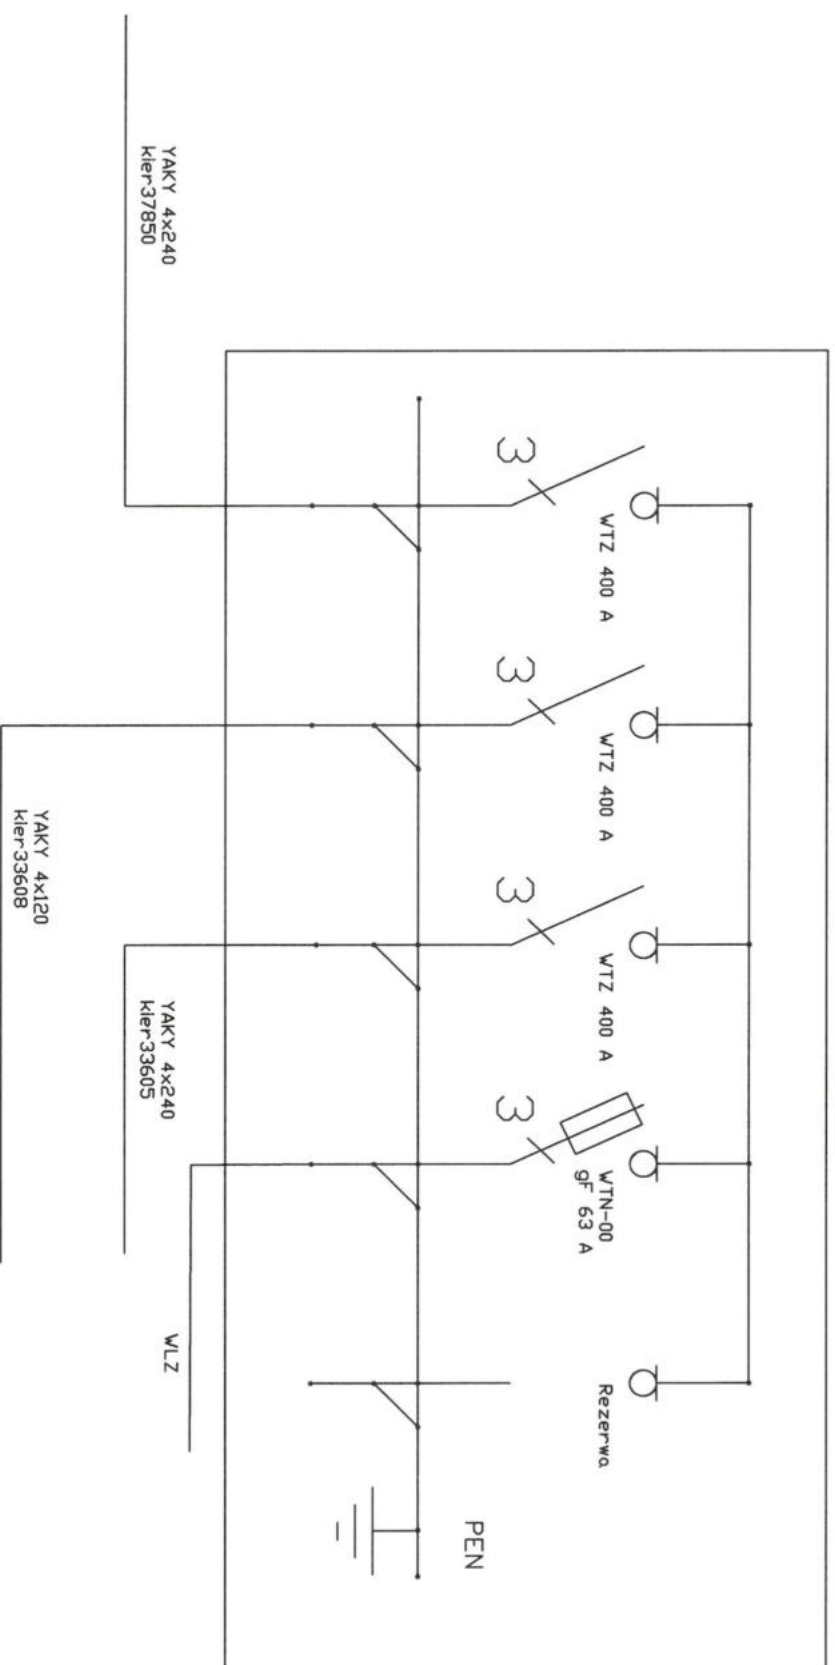


33608

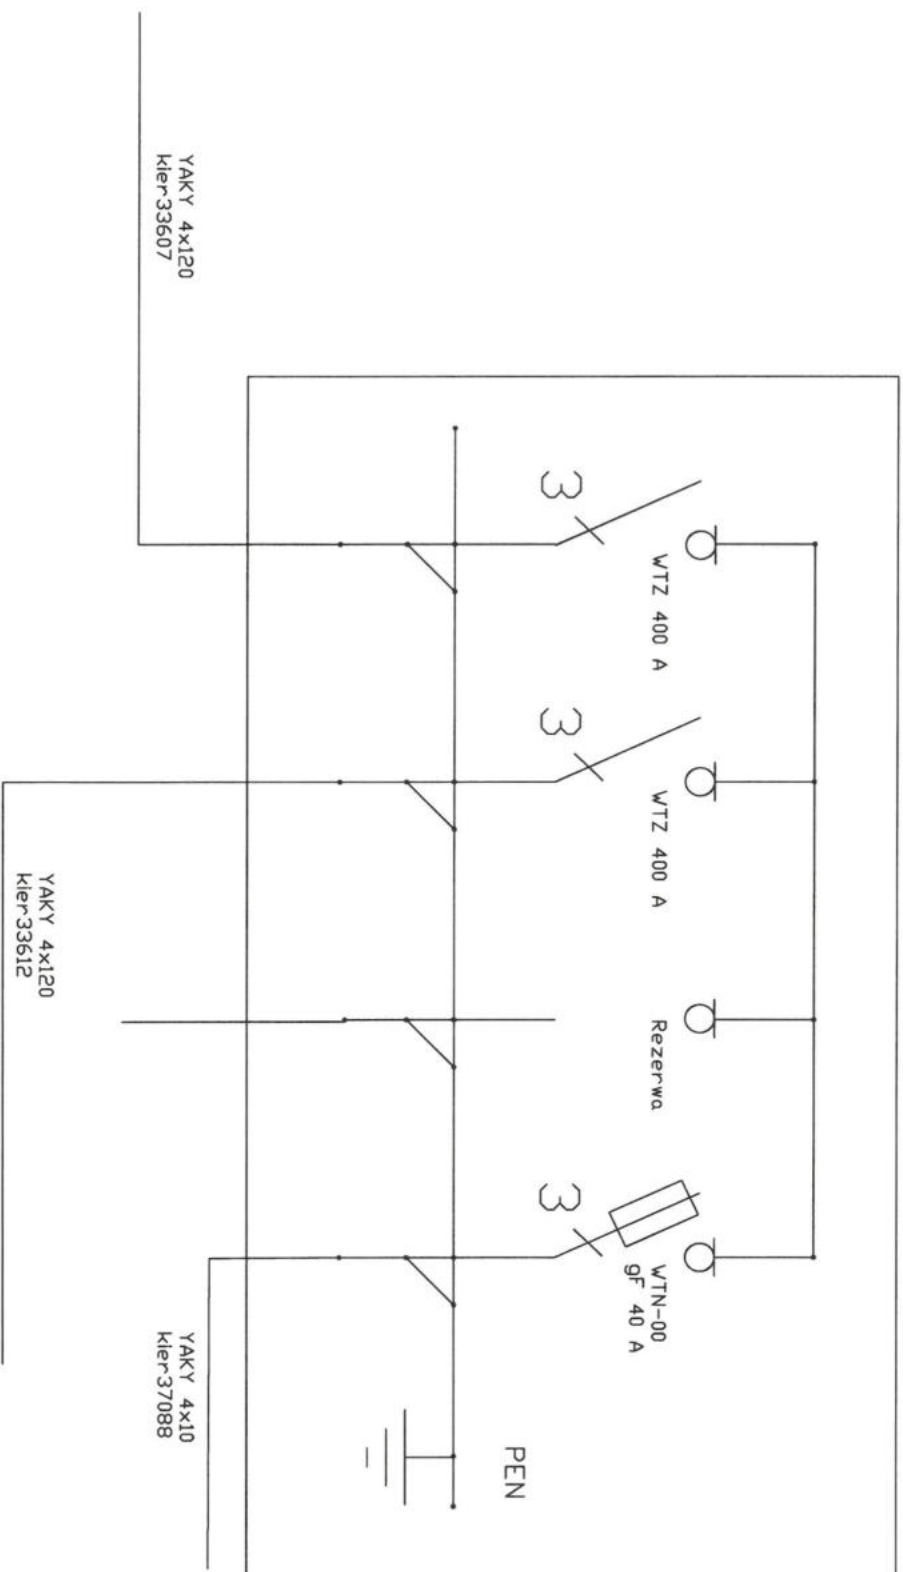


33612

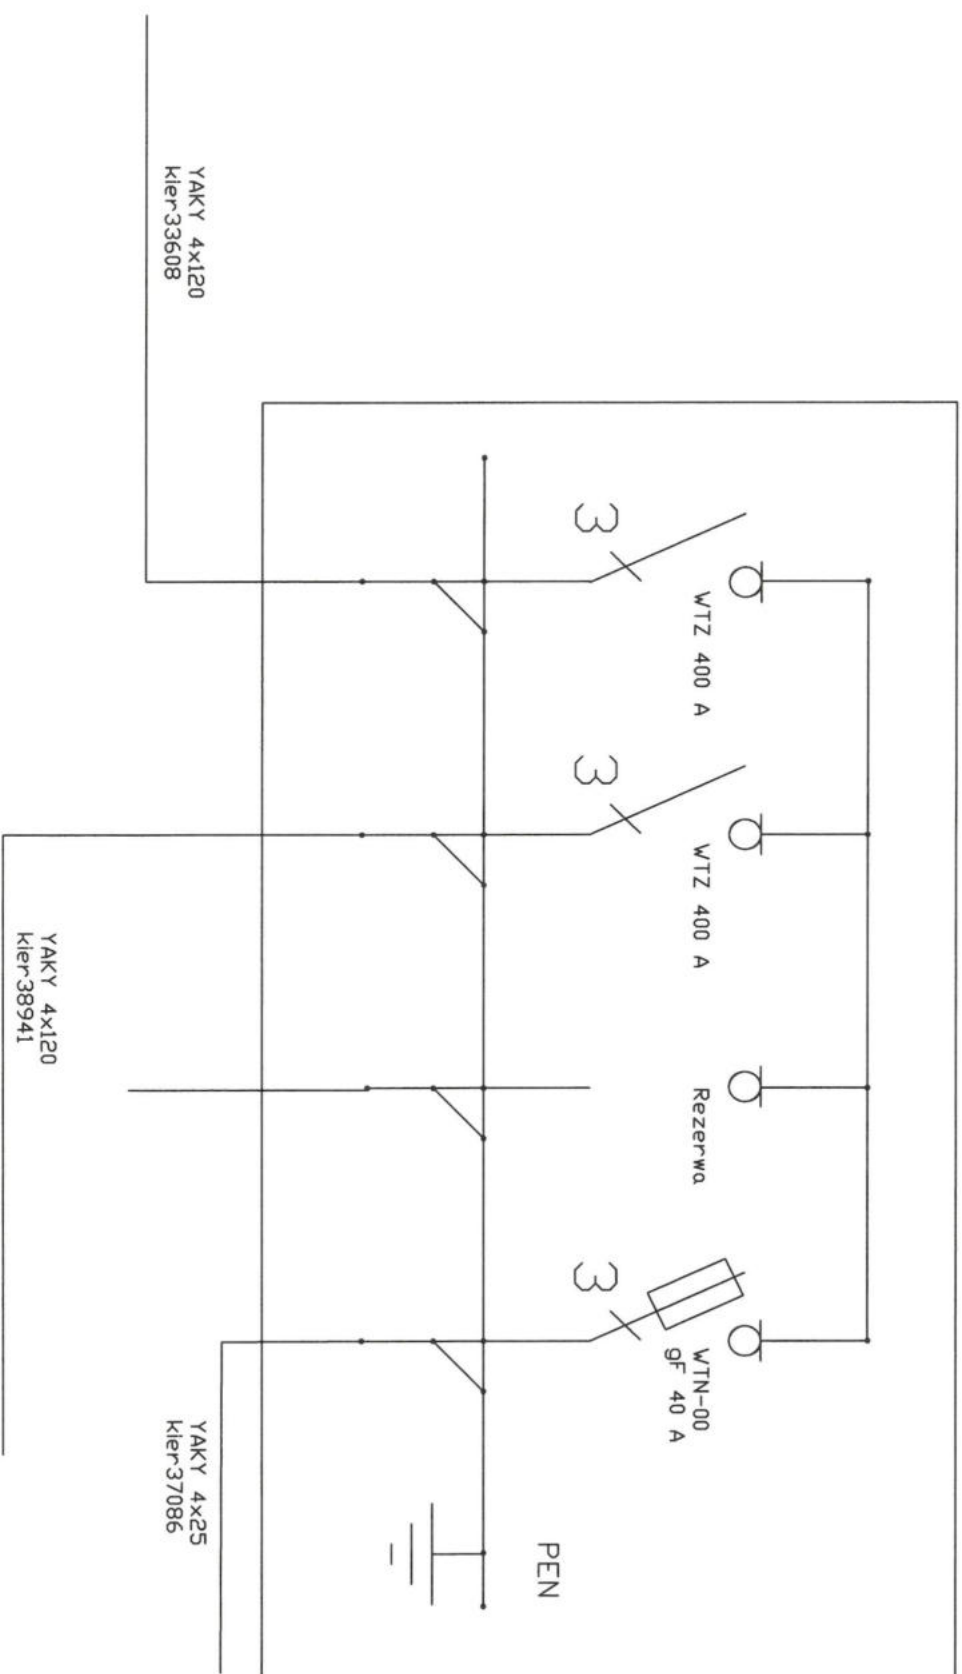


38941

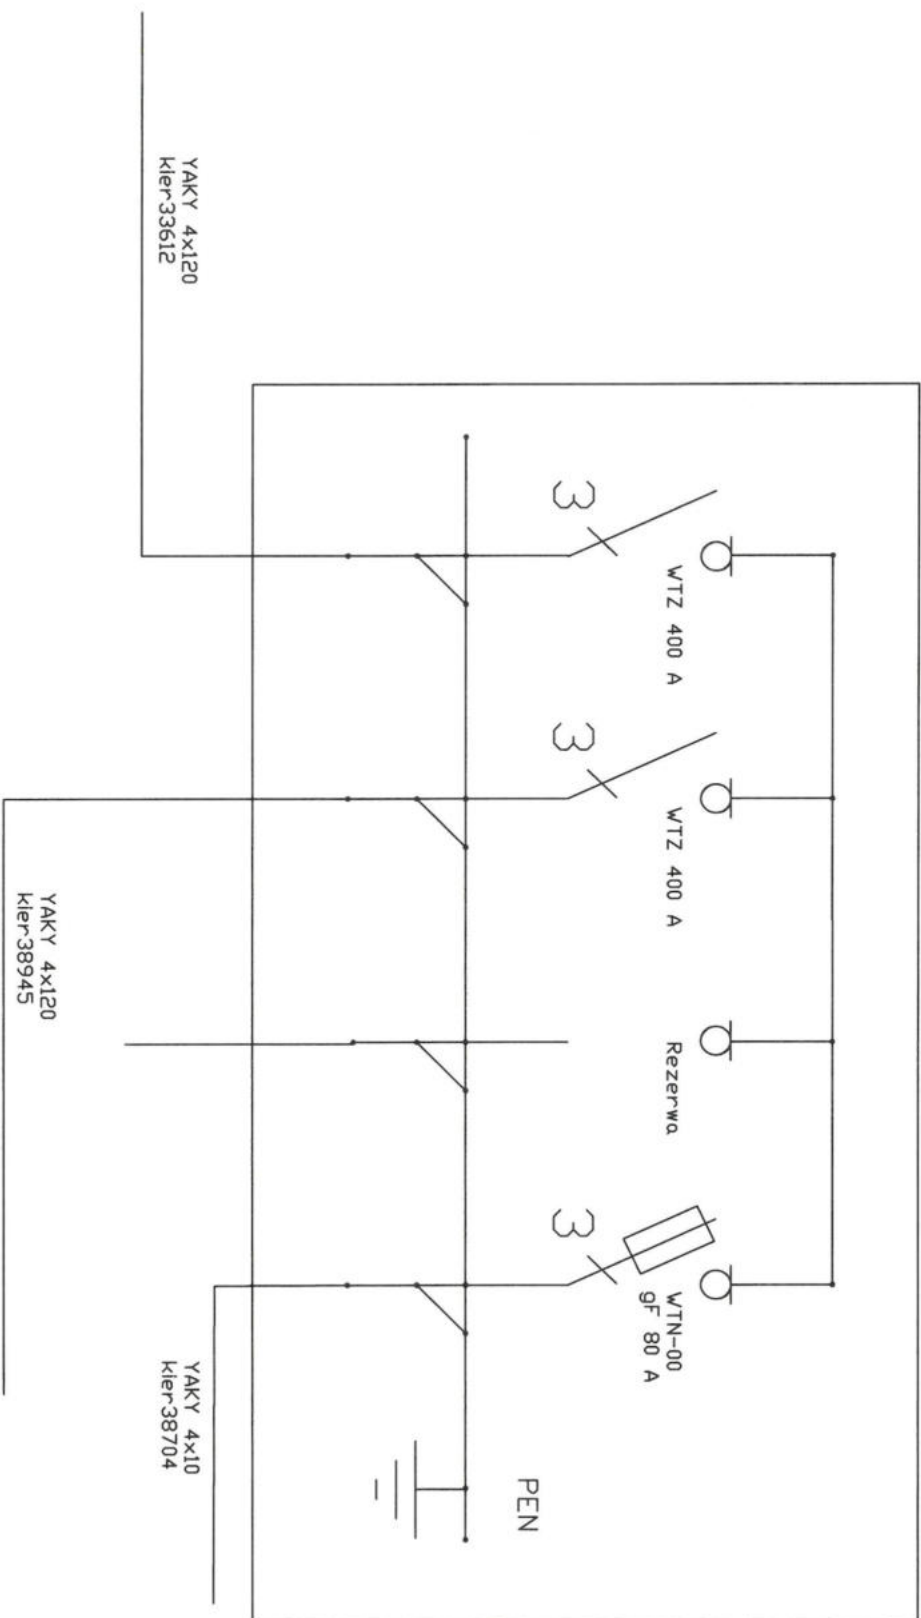


38945

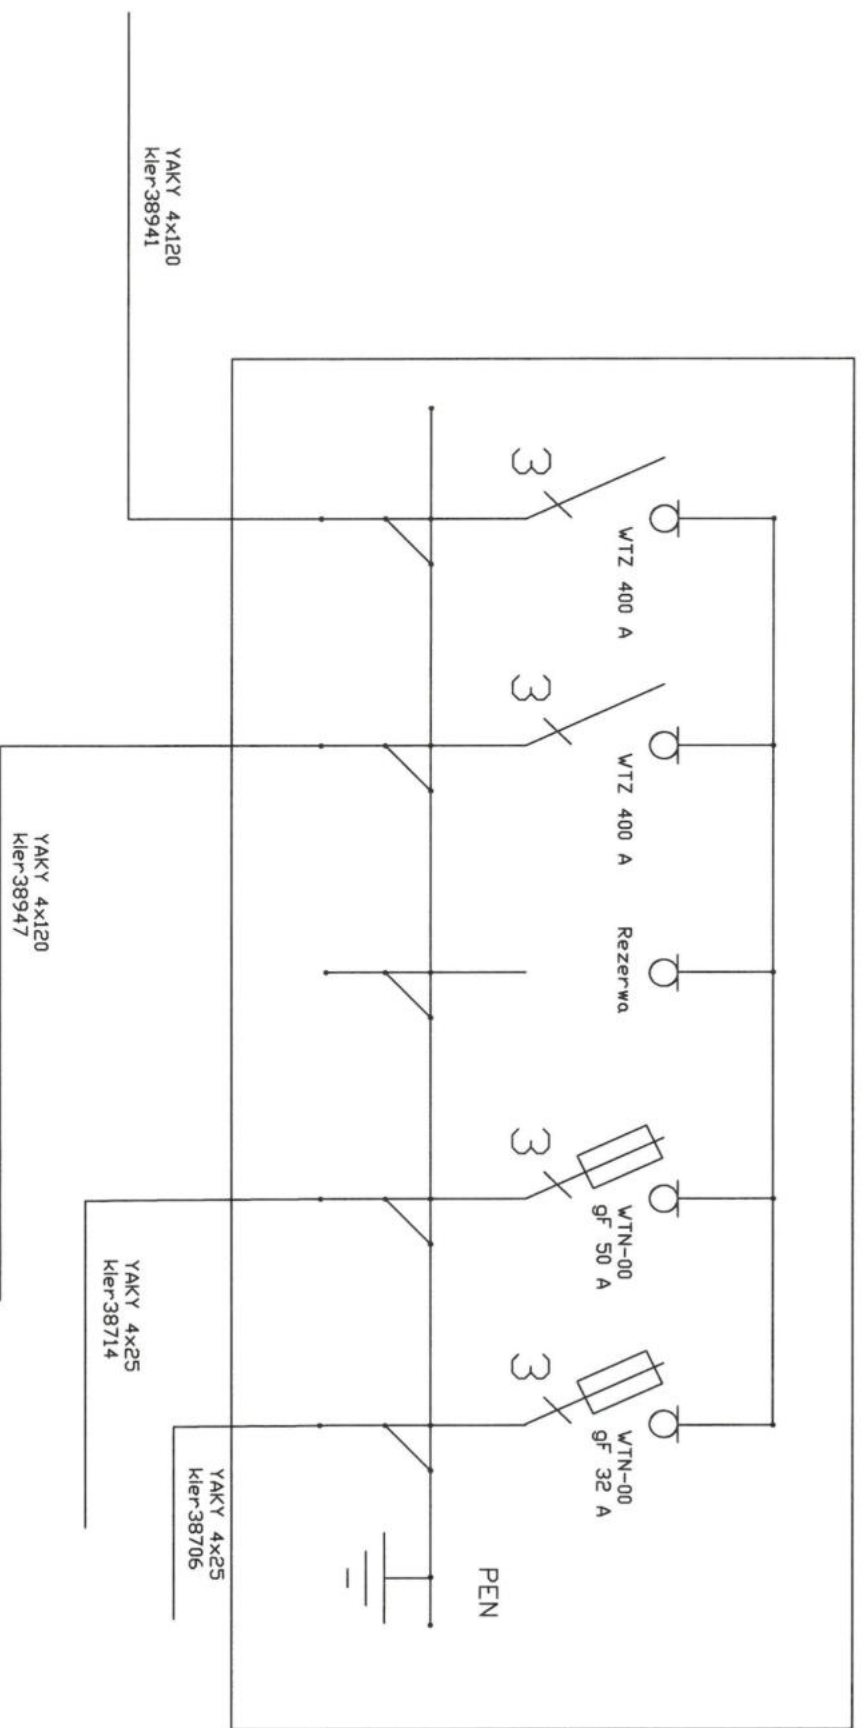


38946

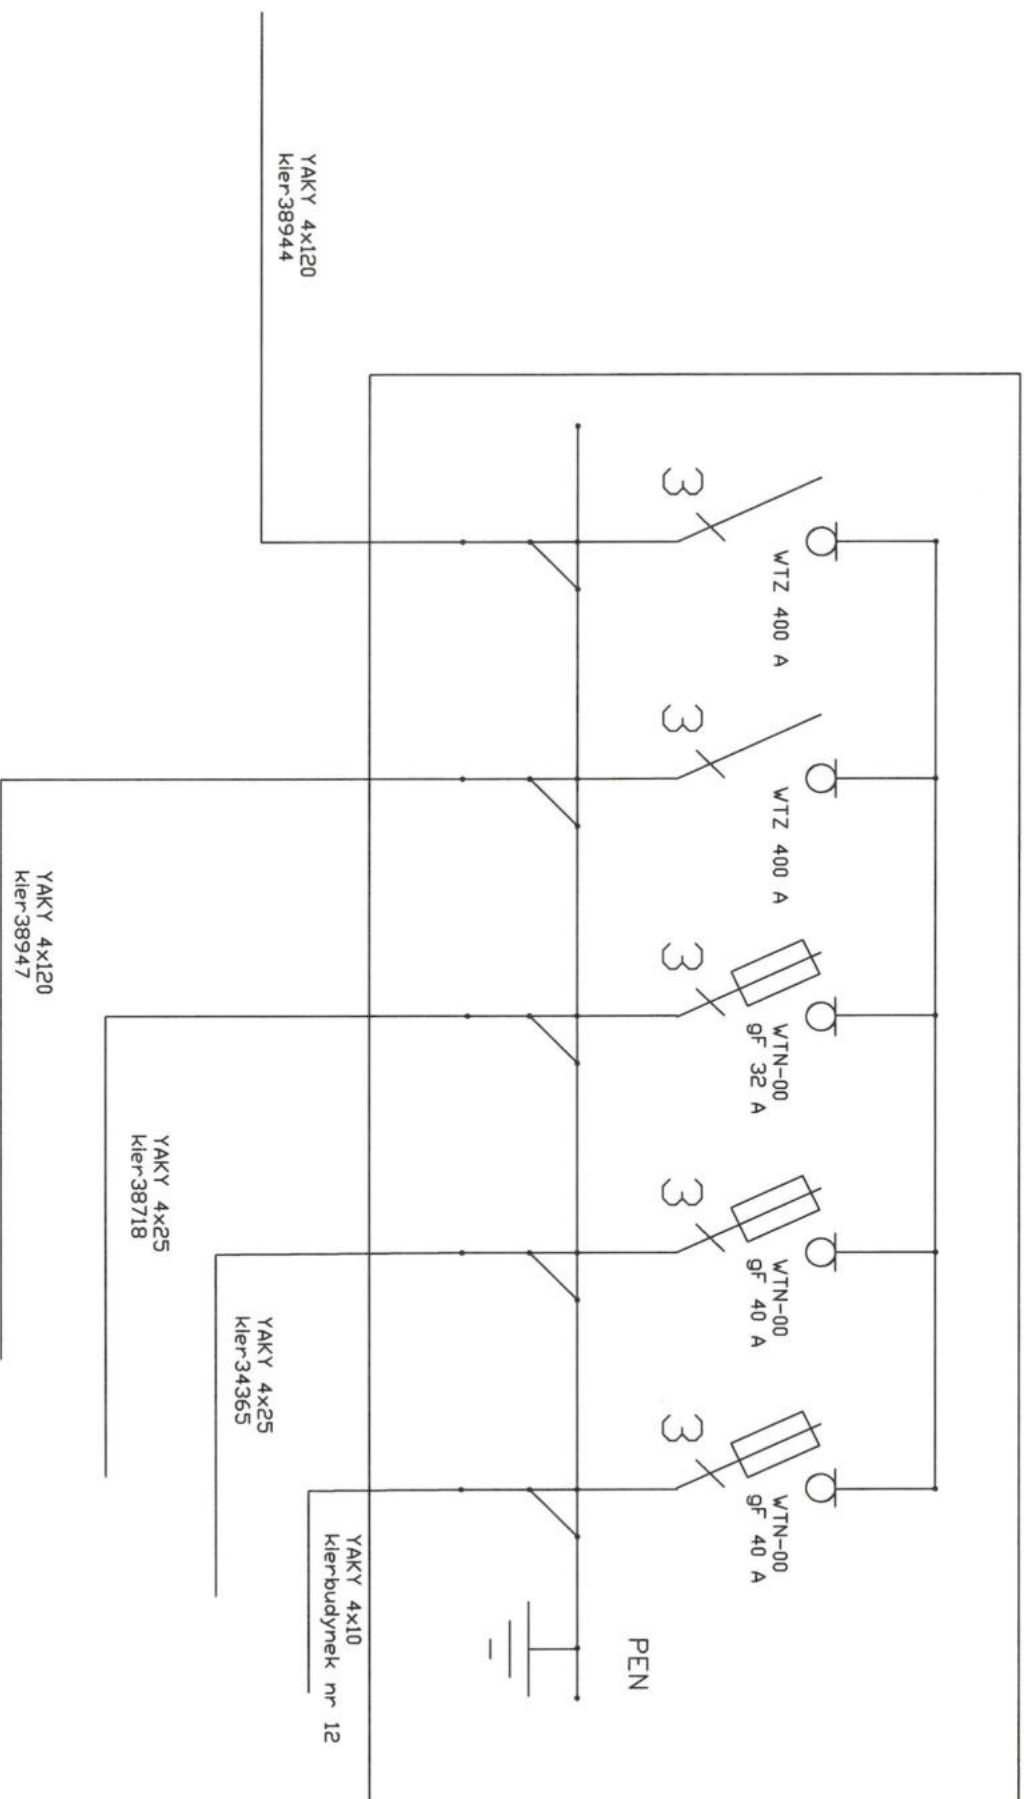


38944

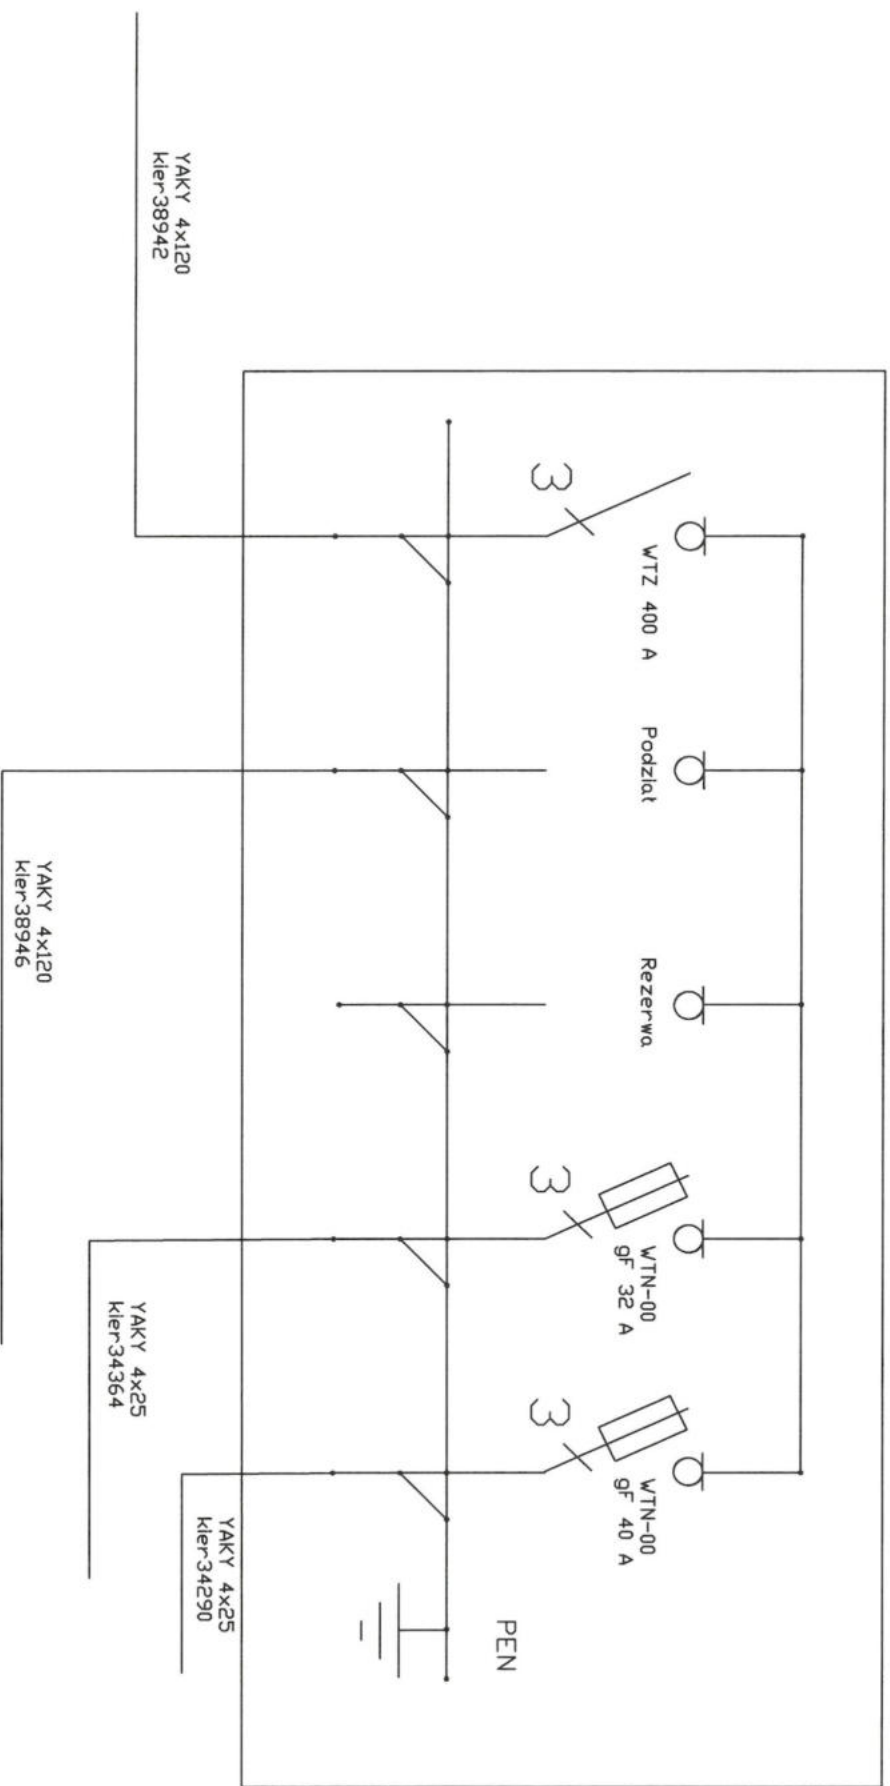


38942

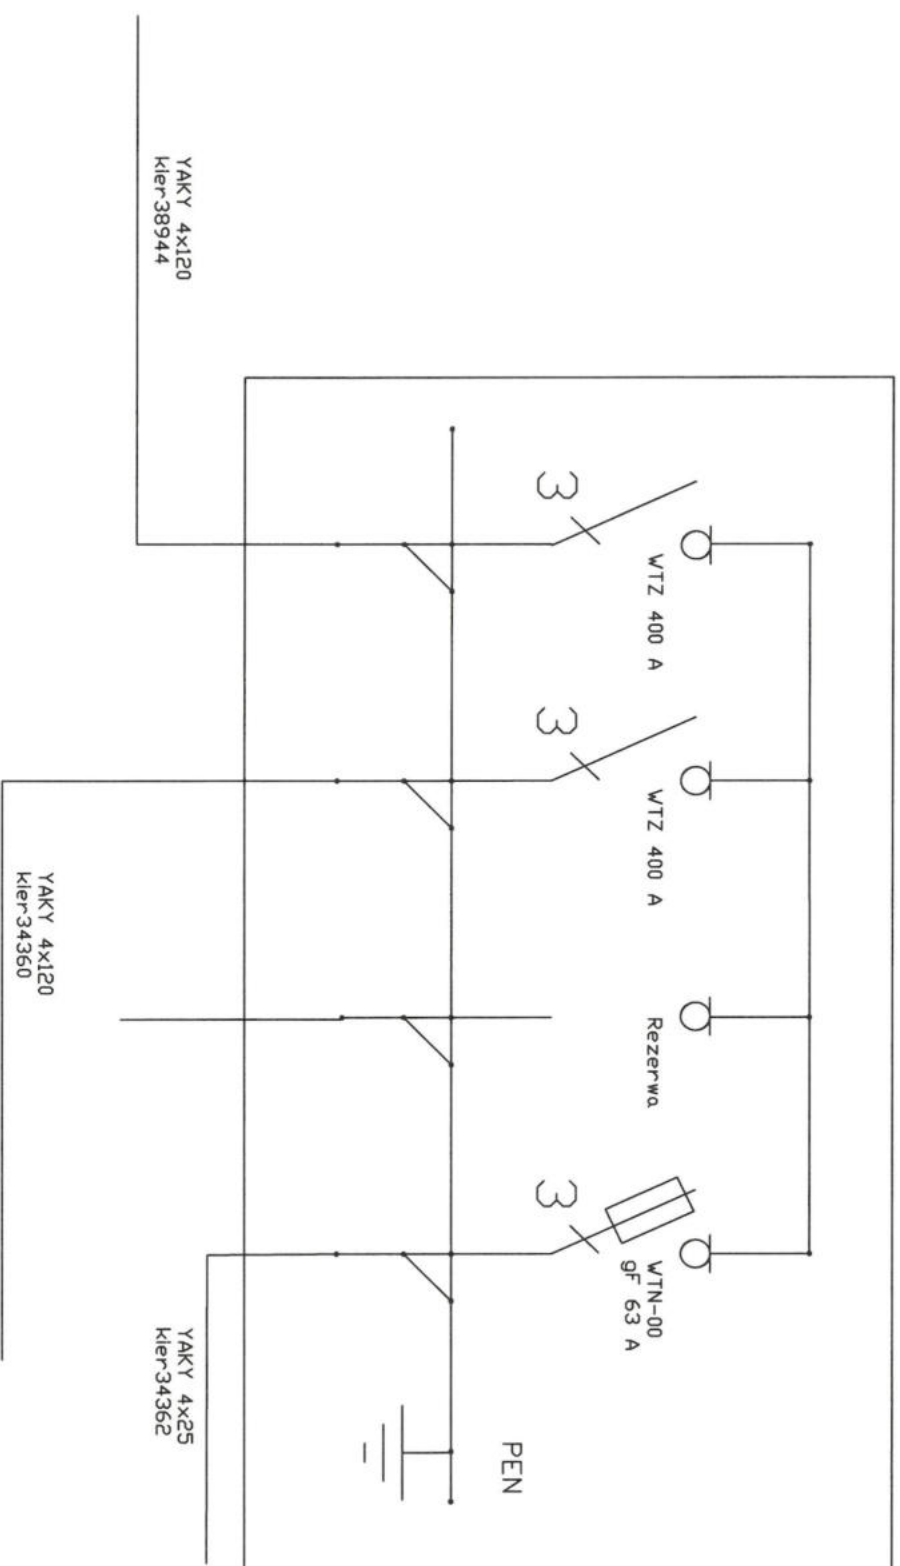

34360

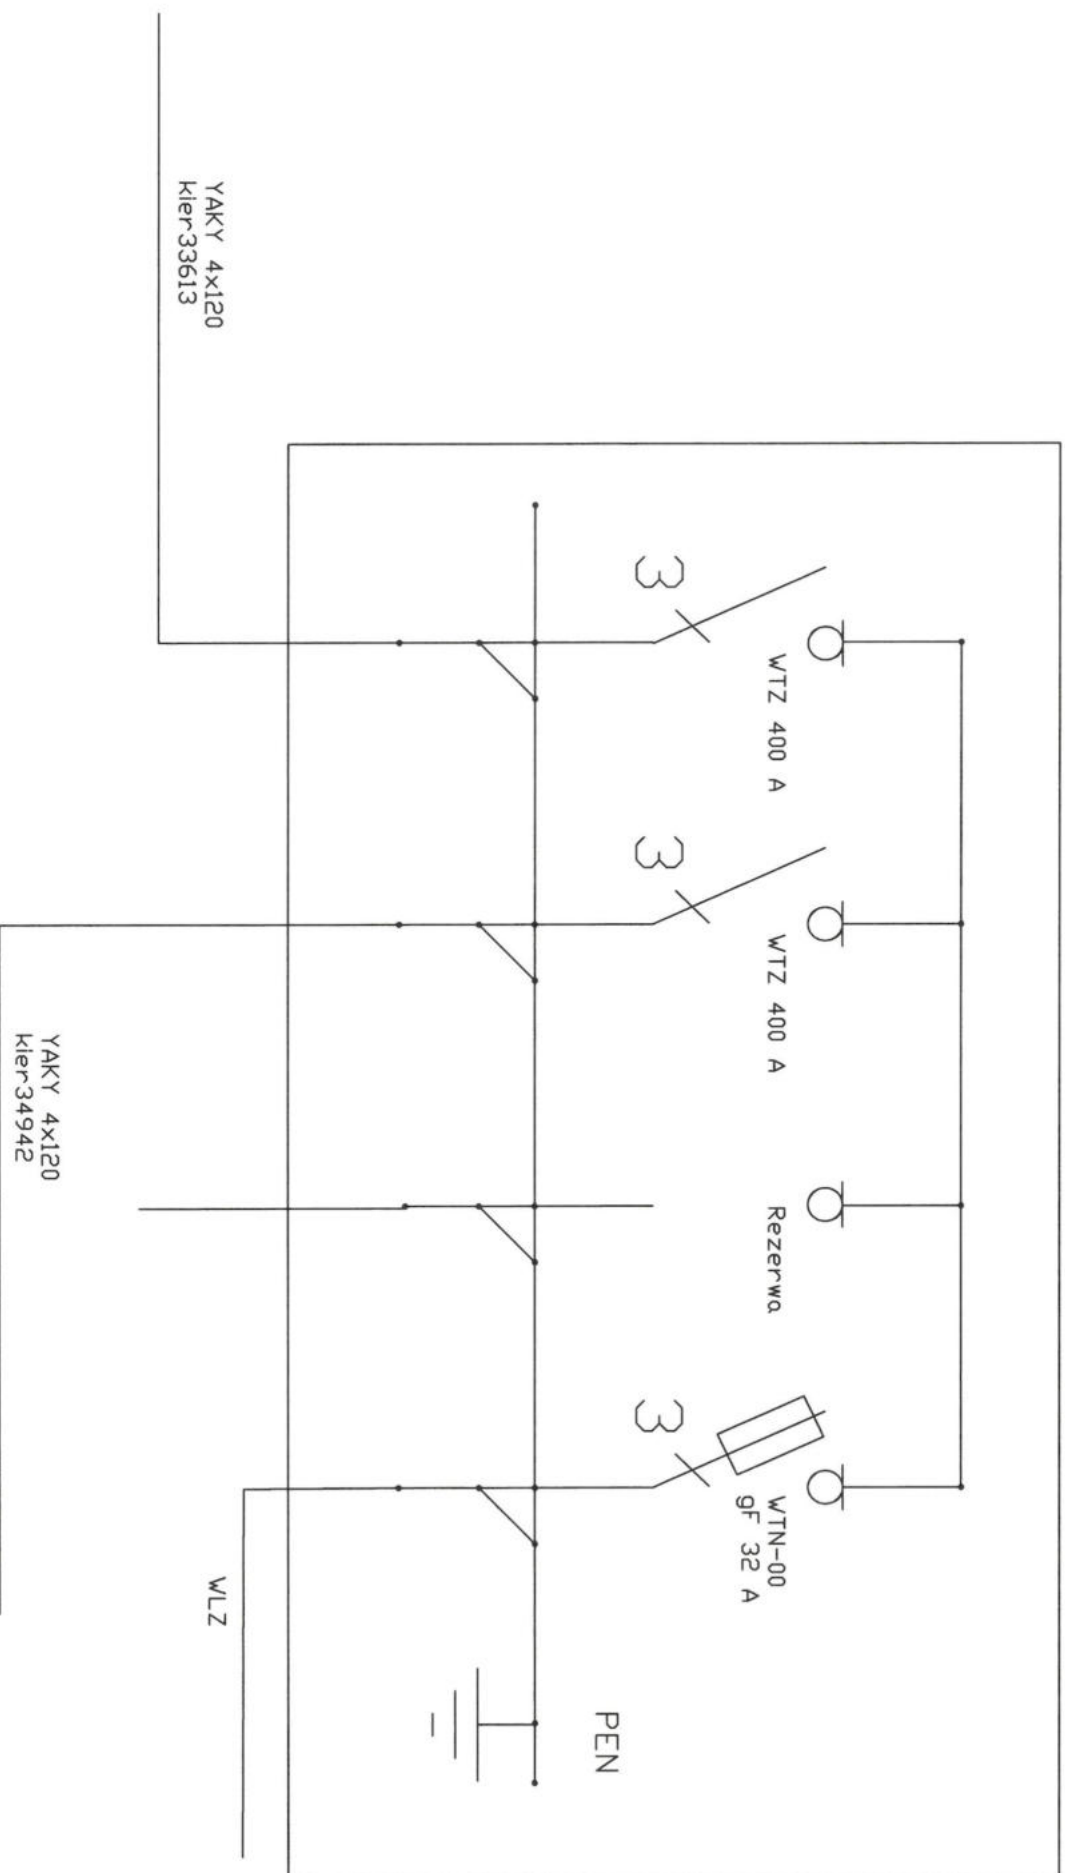

33613

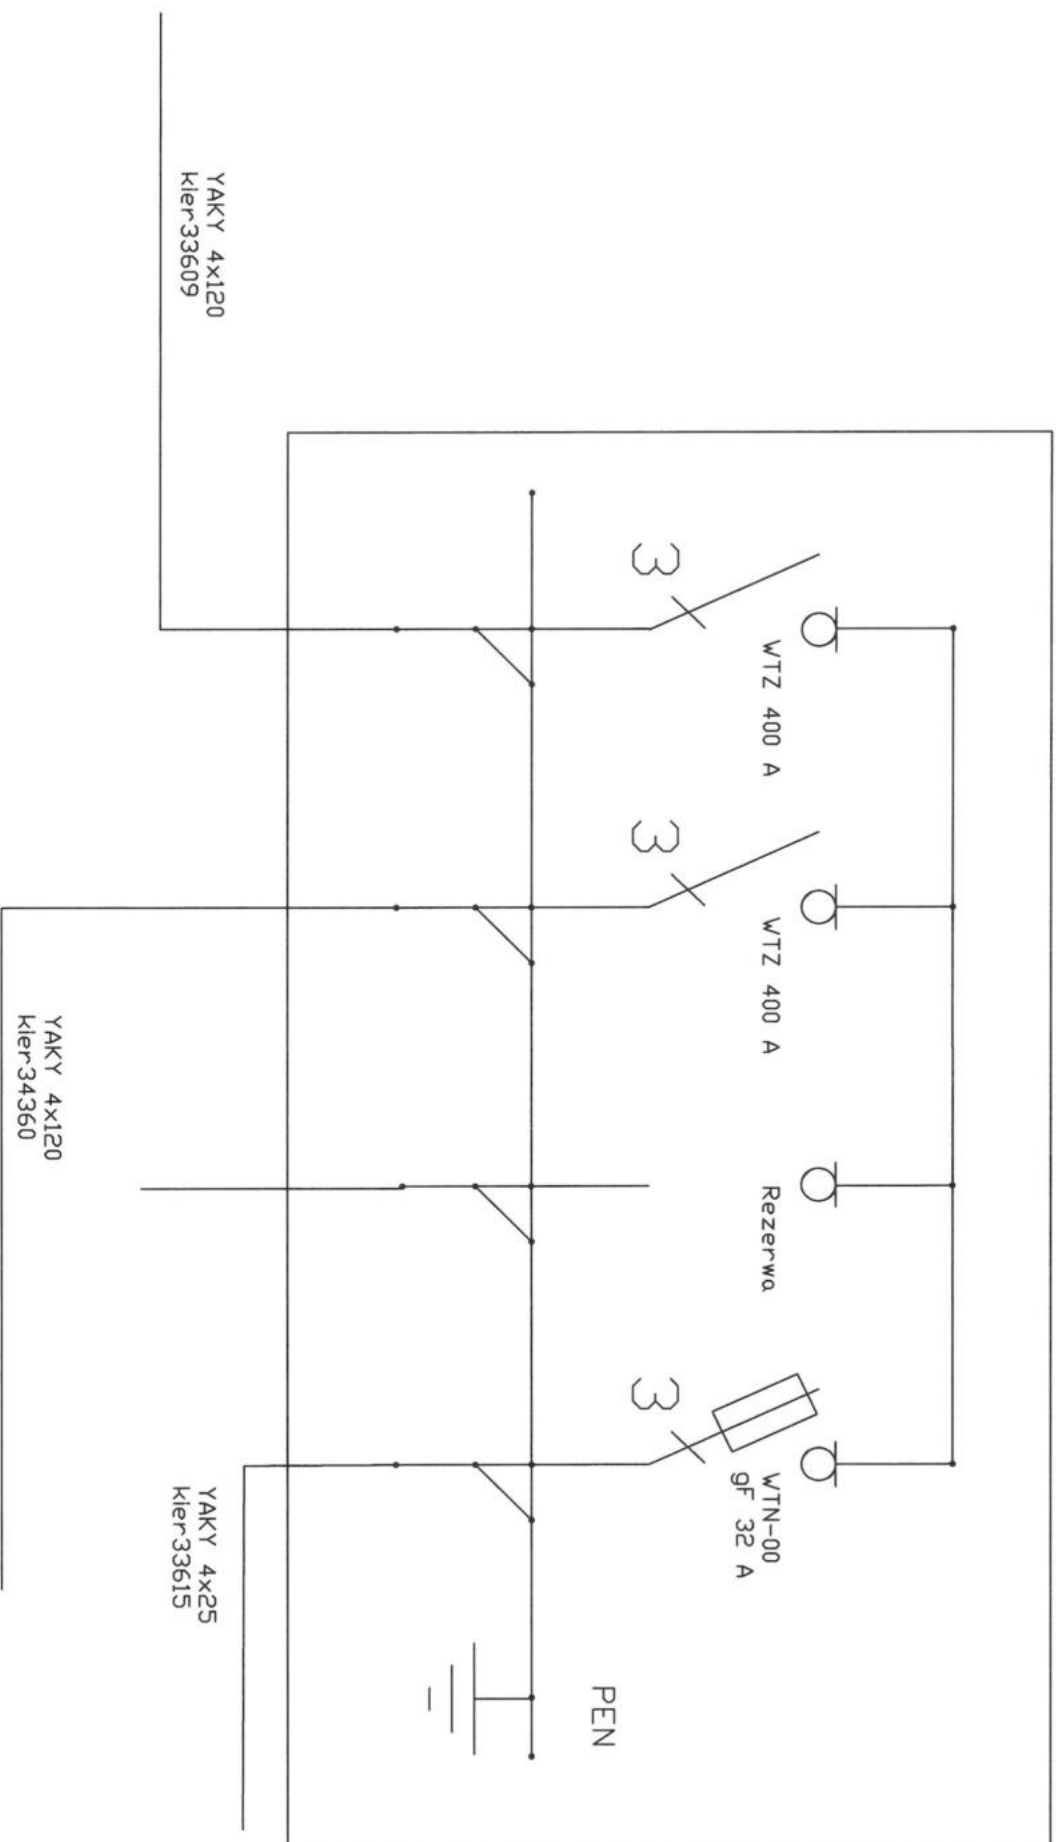

33609

