WŁOCŁAWEK: UL. PAPROCIA, BOCIANIA, SARNIA, LIPOWA, ŚWIETLANA

STA3 - 0653 PAPROCIA

AsXSn 4*25 dł. 955 m

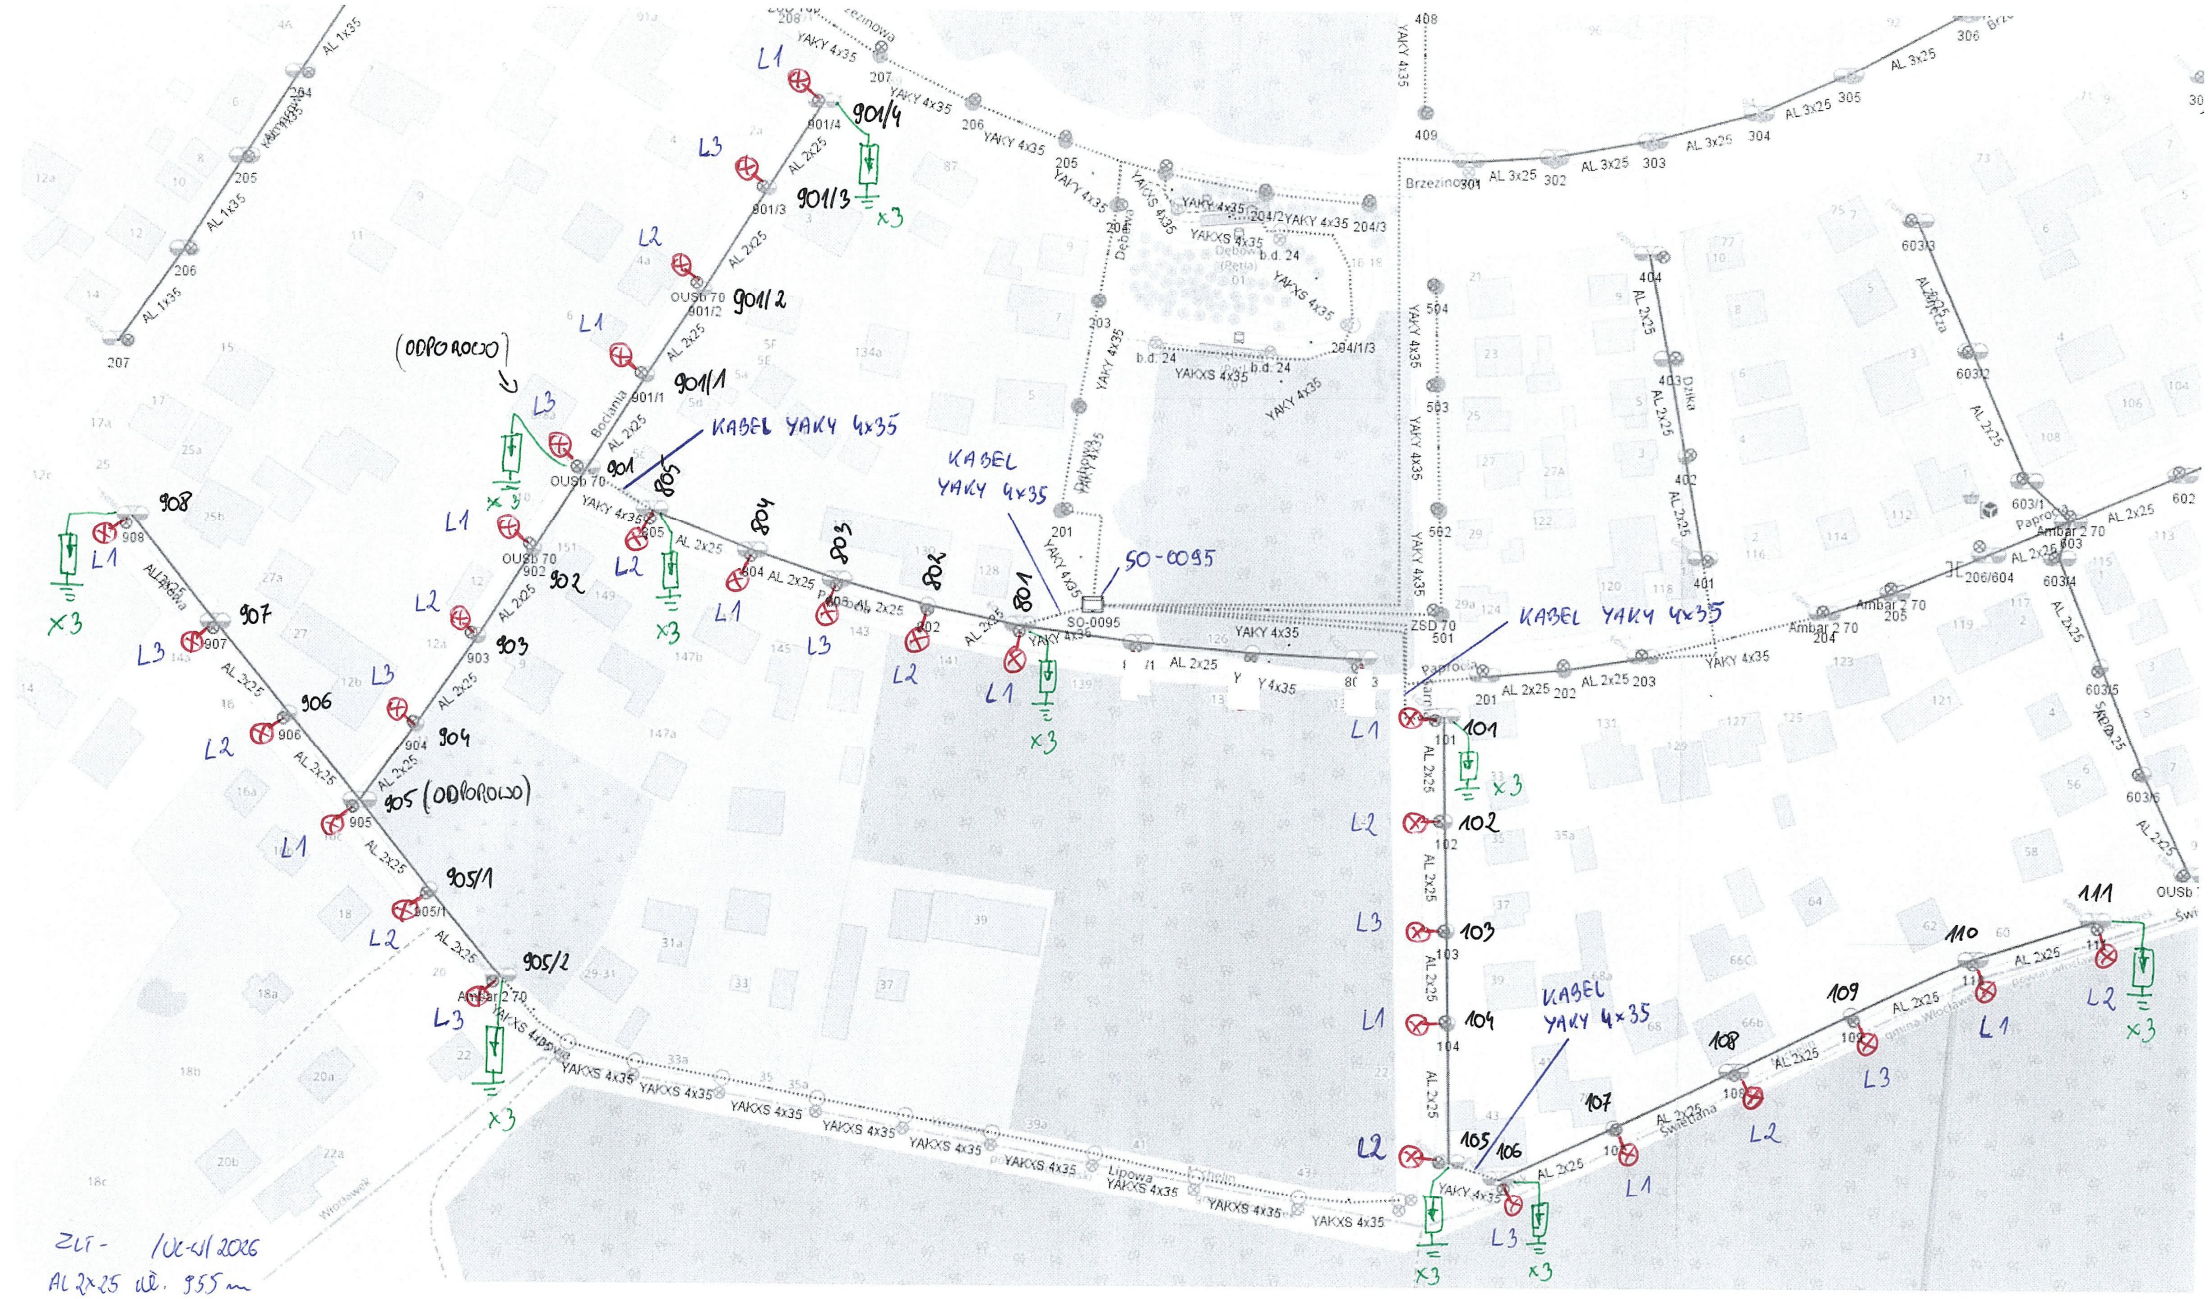

ZLI - 1/VI-VI 2026

AL 2x25 dł. 955 m

955 × 0,0687 × 2 = 131,2 × 0,95 ≈ 125 kg