


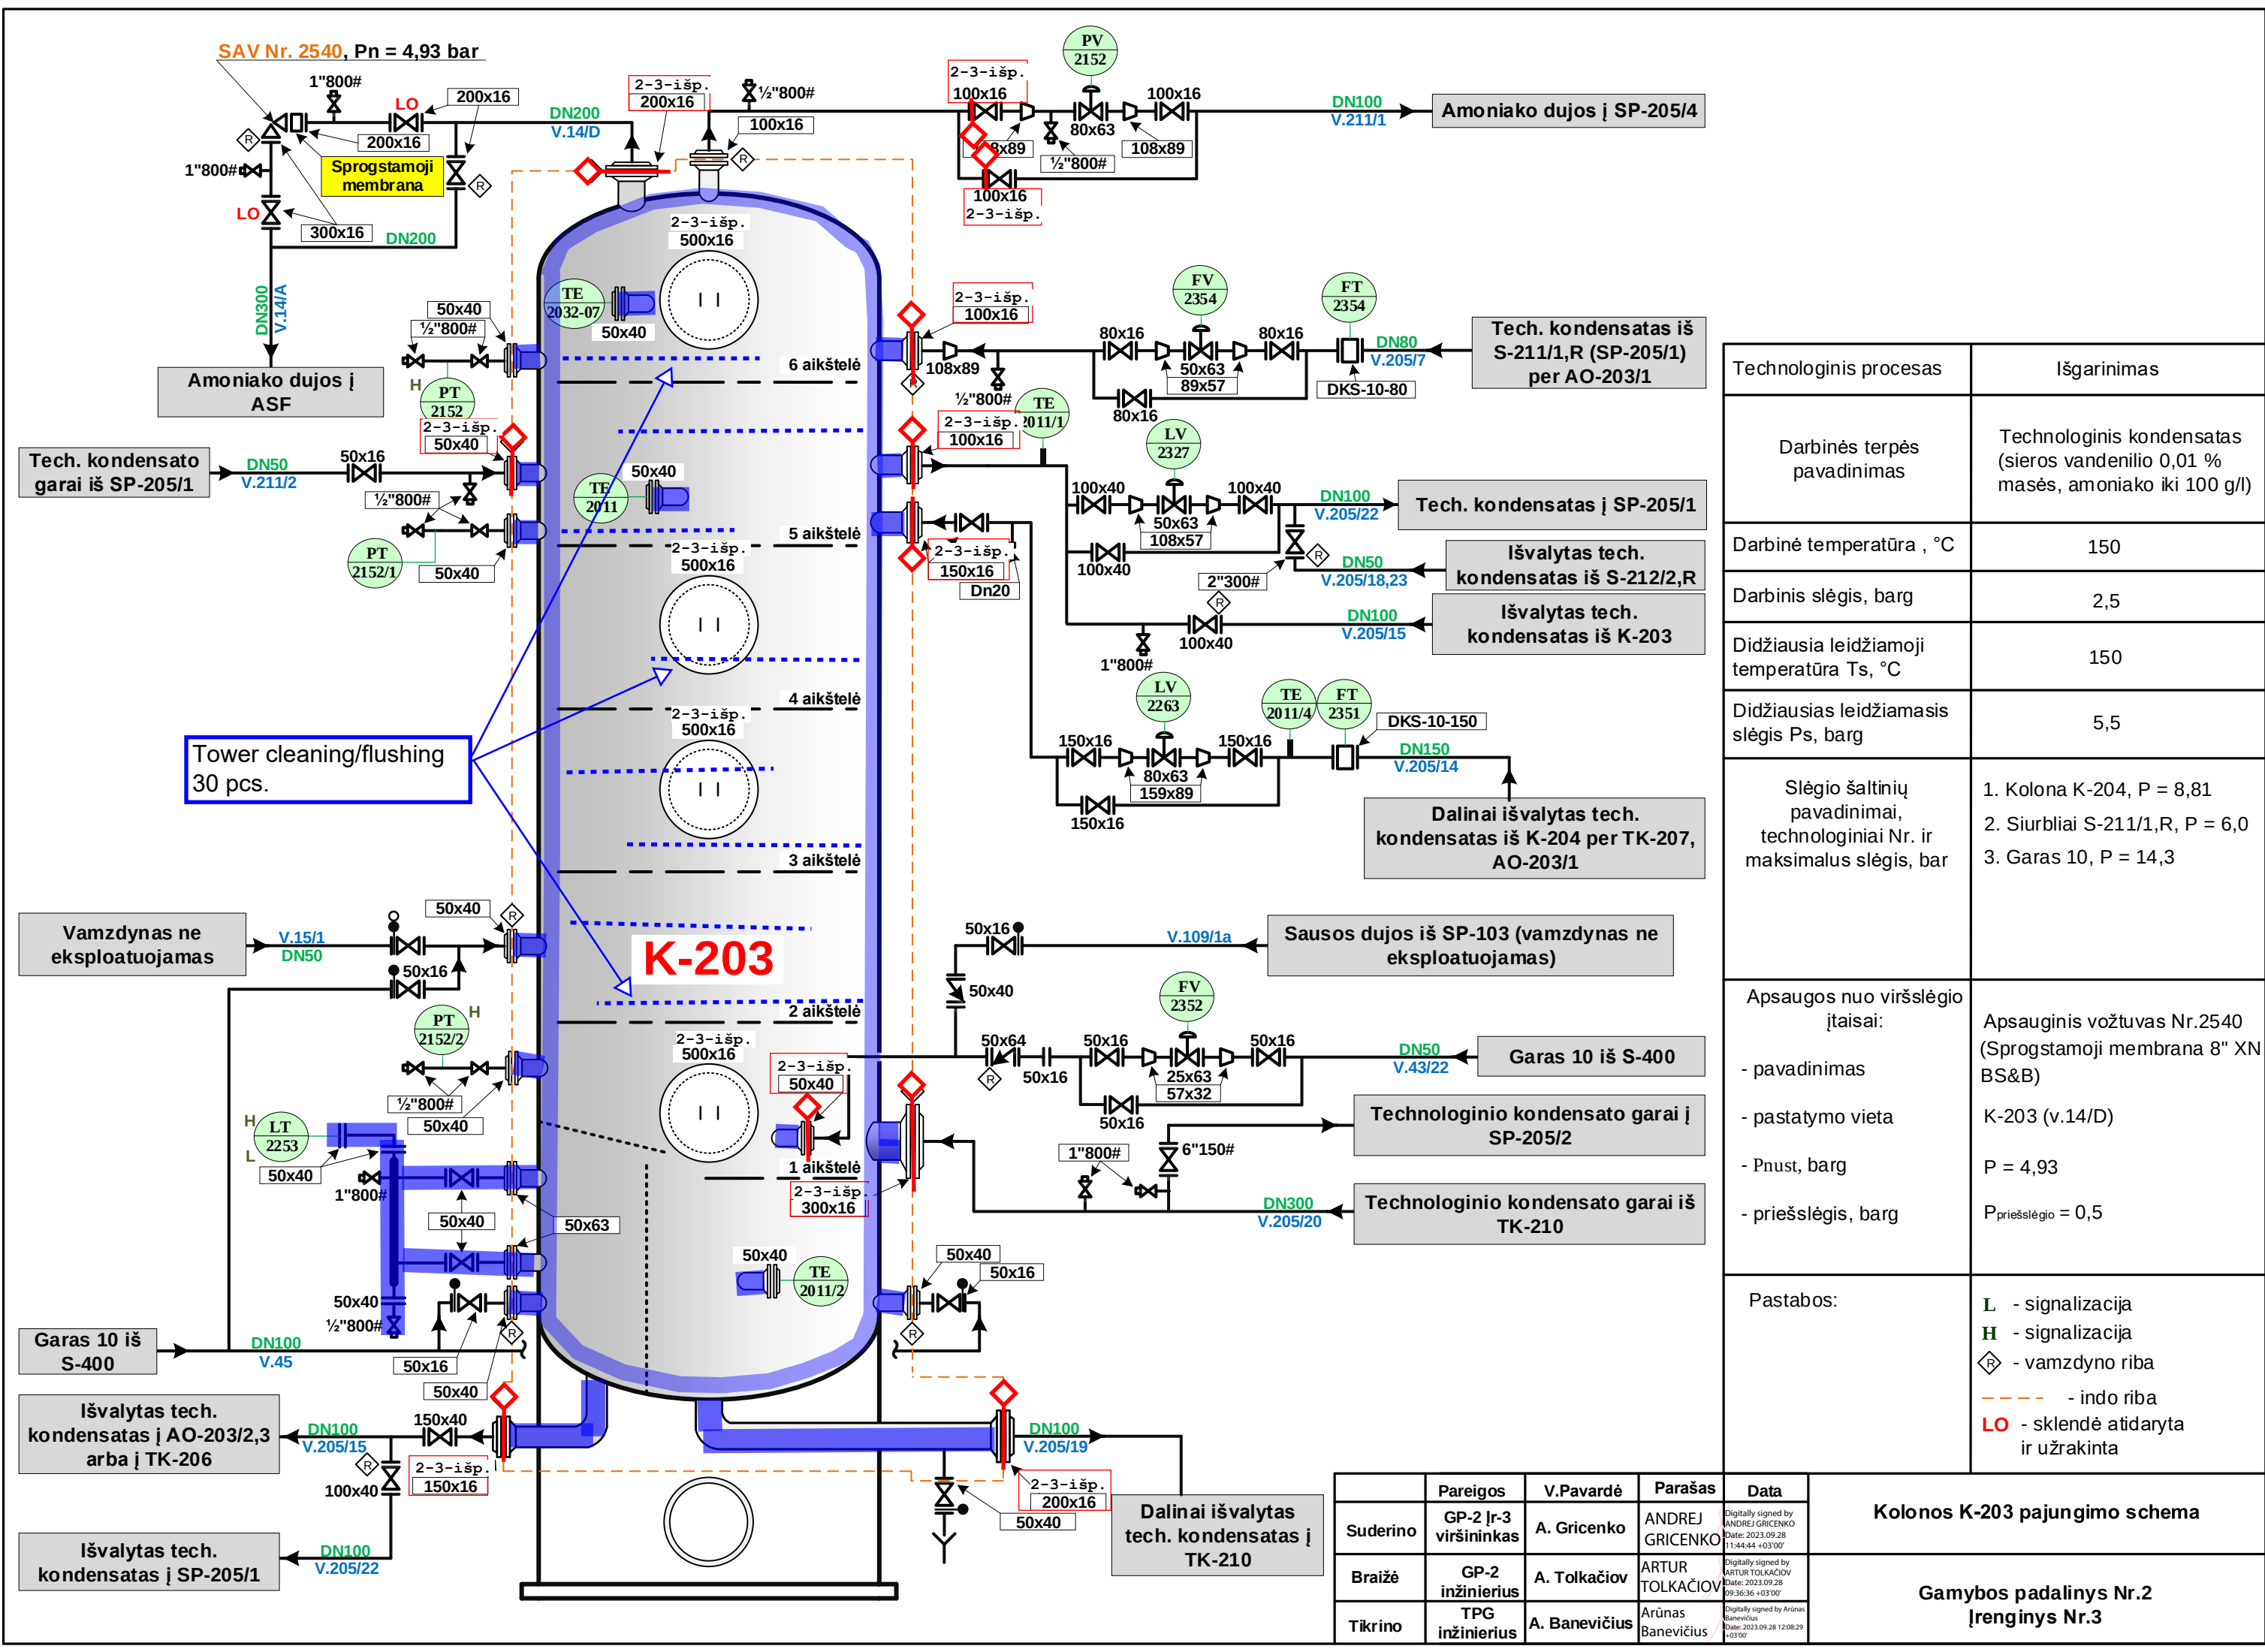

Technologinis procesas	Išgarinimas
Darbinės terpės pavadinimas	Technologinis kondensatas (sieros vandenilio 0,01 % masės, amoniako iki 100 g/l)
Darbinė temperatūra , °C	150
Darbinis slėgis, barg	2,5
Didžiausia leidžiamoji temperatūra Ts, °C	150
Didžiausias leidžiamasis slėgis Ps, barg	5,5
Slėgio šaltinių pavadinimai, technologiniai Nr. ir maksimalus slėgis, bar	1. Kolona K-204, P = 8,81 2. Siurbliai S-211/1,R, P = 6,0 3. Garas 10, P = 14,3
Apsaugos nuo viršslėgio įtaisai: - pavadinimas - pastatymo vieta - Pnust, barg - priešslėgis, barg	Apsauginis vožtuvas Nr.2540 (Sprogstamoji membrana 8" XN BS&B) K-203 (v.14/D) P = 4,93 Ppriešslėgio = 0,5
Pastabos:	L - signalizacija H - signalizacija ◇ - vamzdyno riba - - - - - indo riba LO - sklendė atidaryta ir užrakinta

	Pareigos	V.Pavardė	Parašas	Data	Kolonos K-203 pajungimo schema
Suderino	GP-2 Įr-3 viršininkas	A. Grichenko	ANDREJ GRICENKO	Digitally signed by ANDREJ GRICENKO Date: 2023.09.28 11:44:44 +03'00'	
Braižė	GP-2 inžinierius	A. Tolkačiov	ARTUR TOLKAČIOV	Digitally signed by ARTUR TOLKAČIOV Date: 2023.09.28 09:36:36 +03'00'	
Tikrino	TPG inžinierius	A. Banevičius	Arūnas Banevičius	Digitally signed by Arūnas Banevičius Date: 2023.09.28 12:08:29 +03'00'	Gamybos padalinys Nr.2 Įrenginys Nr.3