


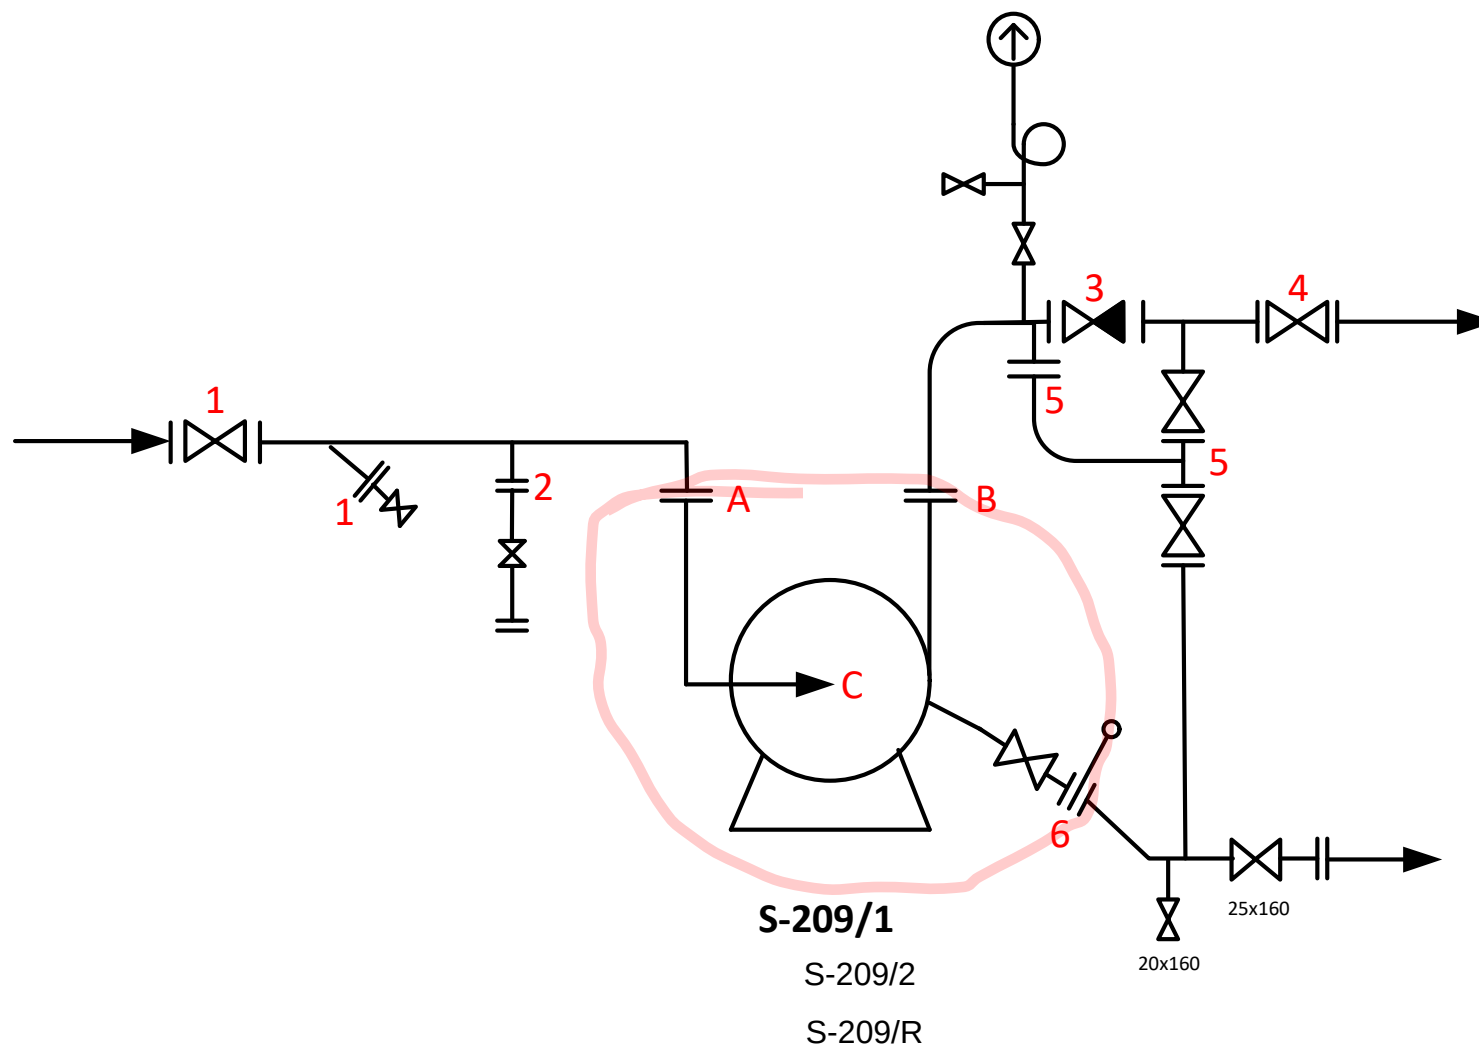

Plovimo darbai
~ 3 m³ ir
teritorija 15 m³