



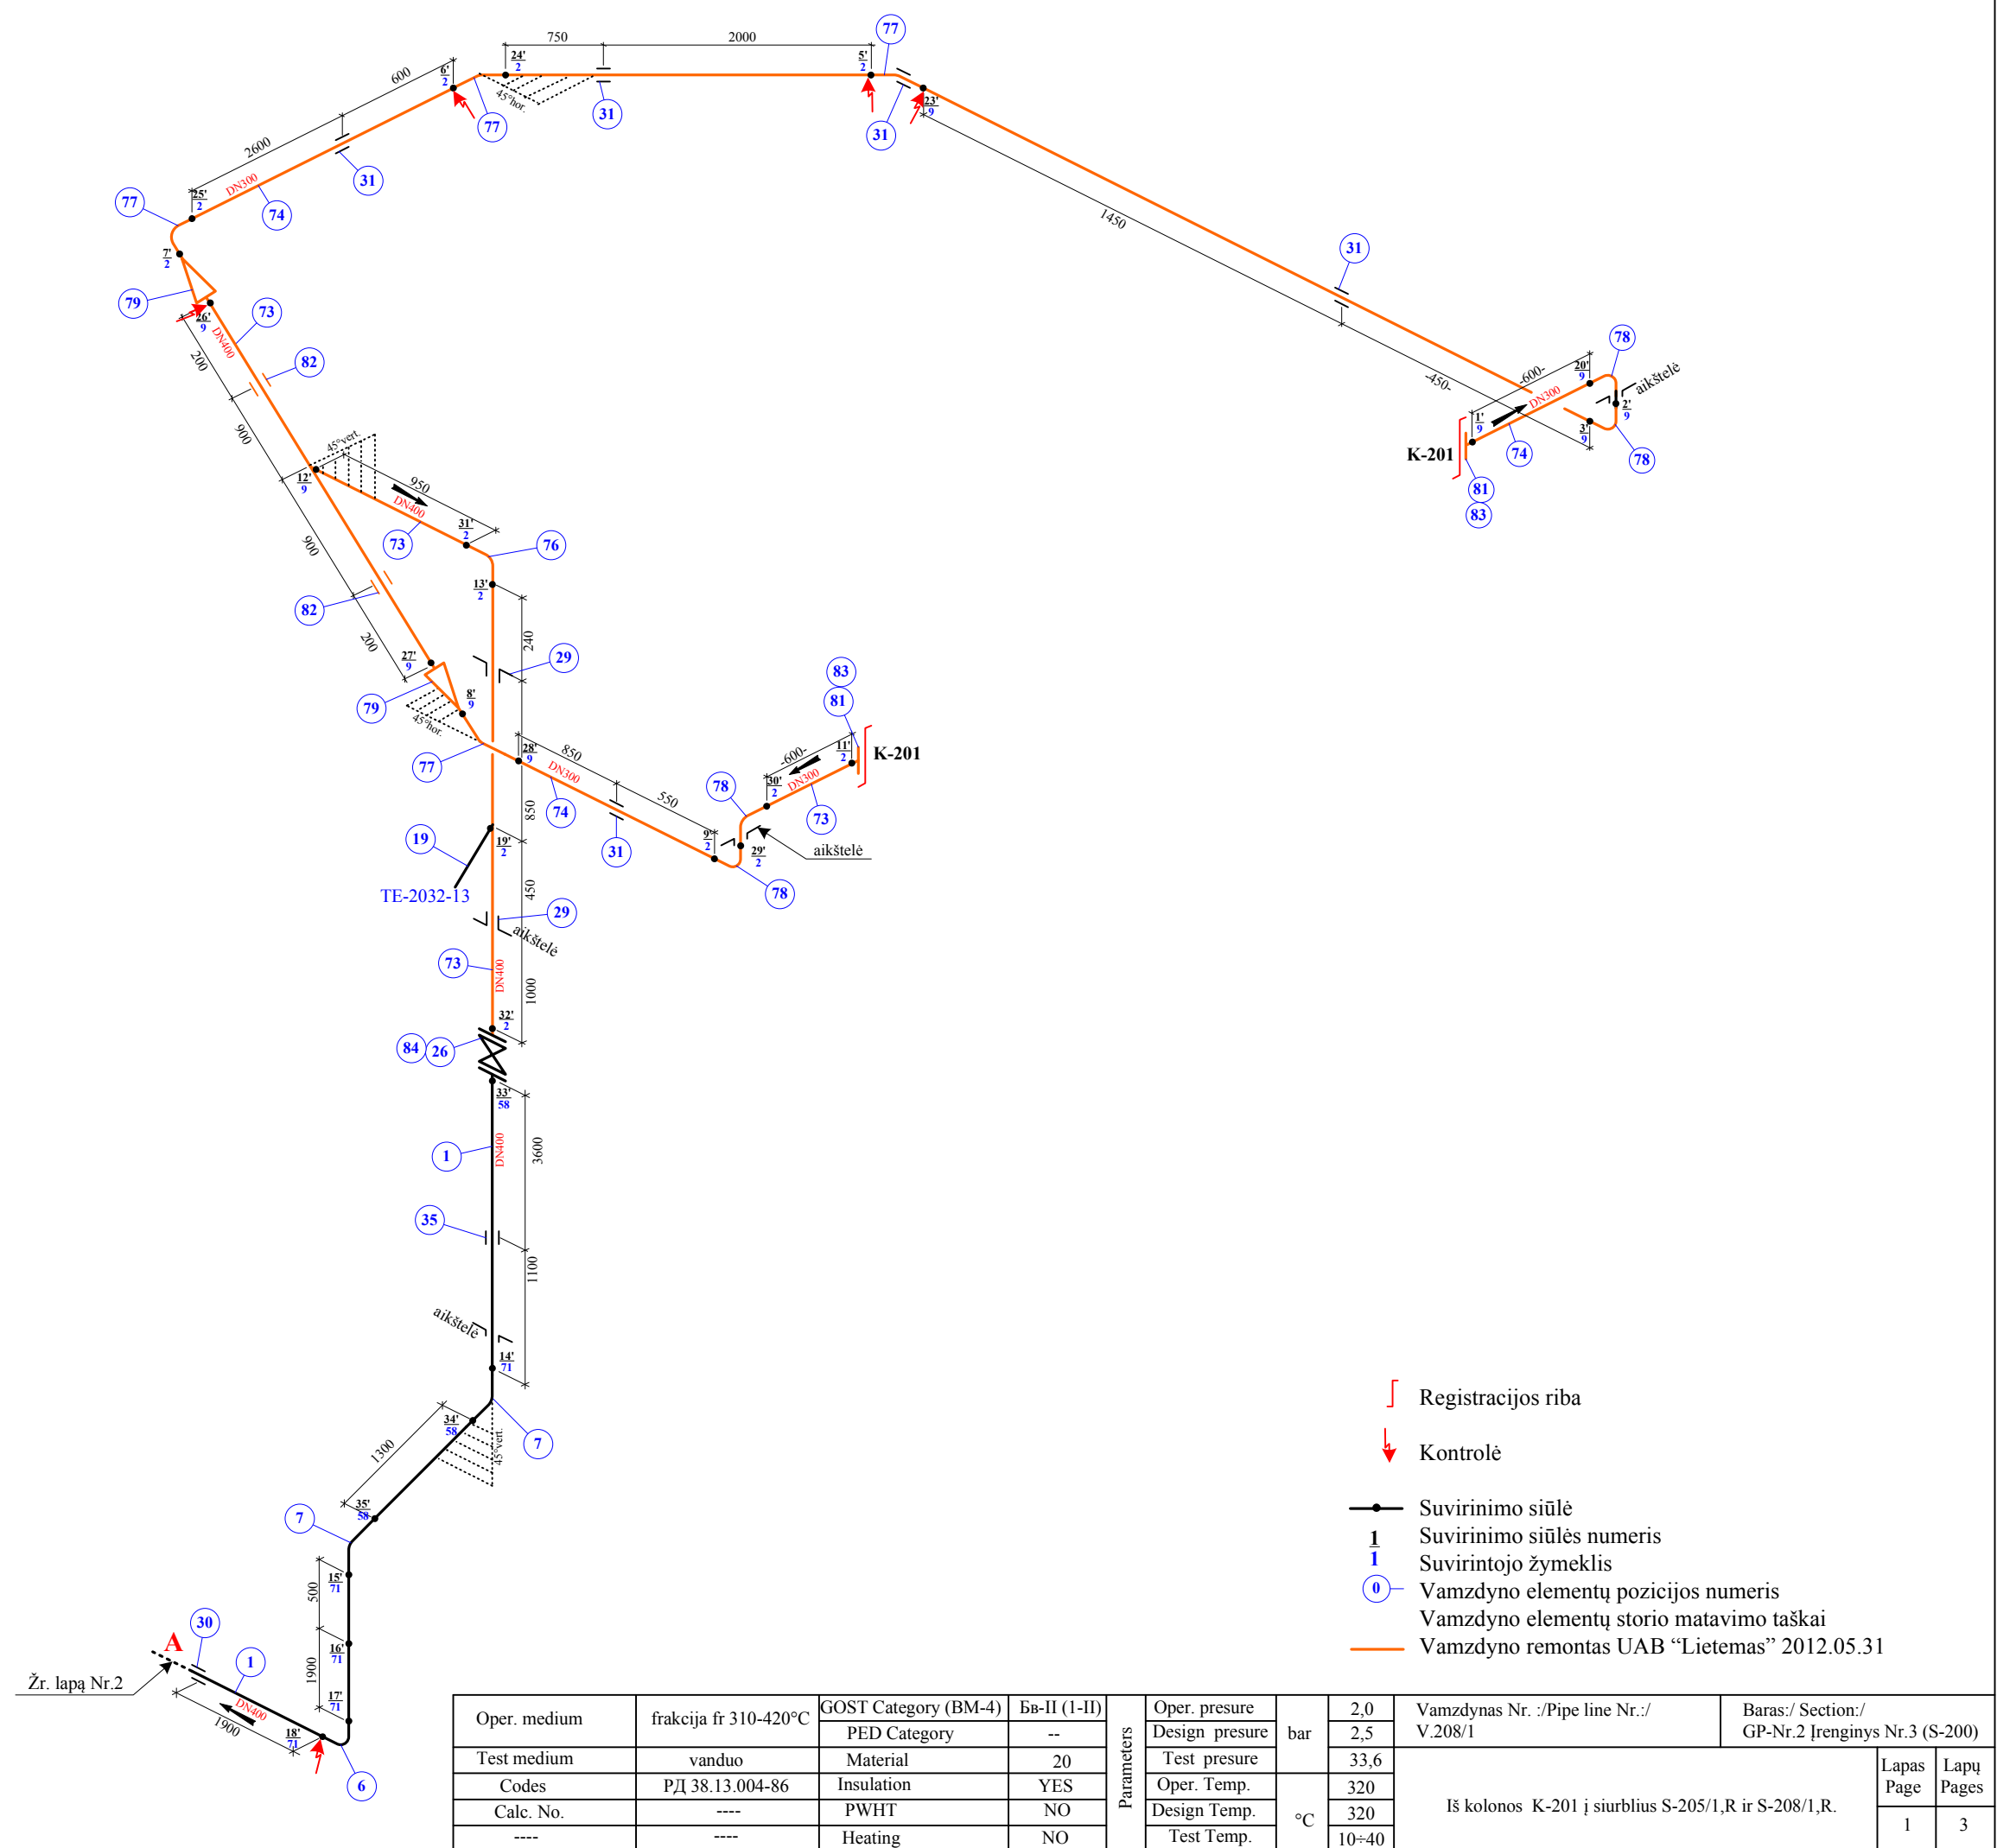


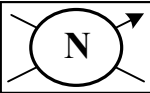

PLOVIMAS

Teritorijos plovimas, valymas
40 m²

Alkūnė 90° 325x10 10 vnt.
Ø 325 10 m

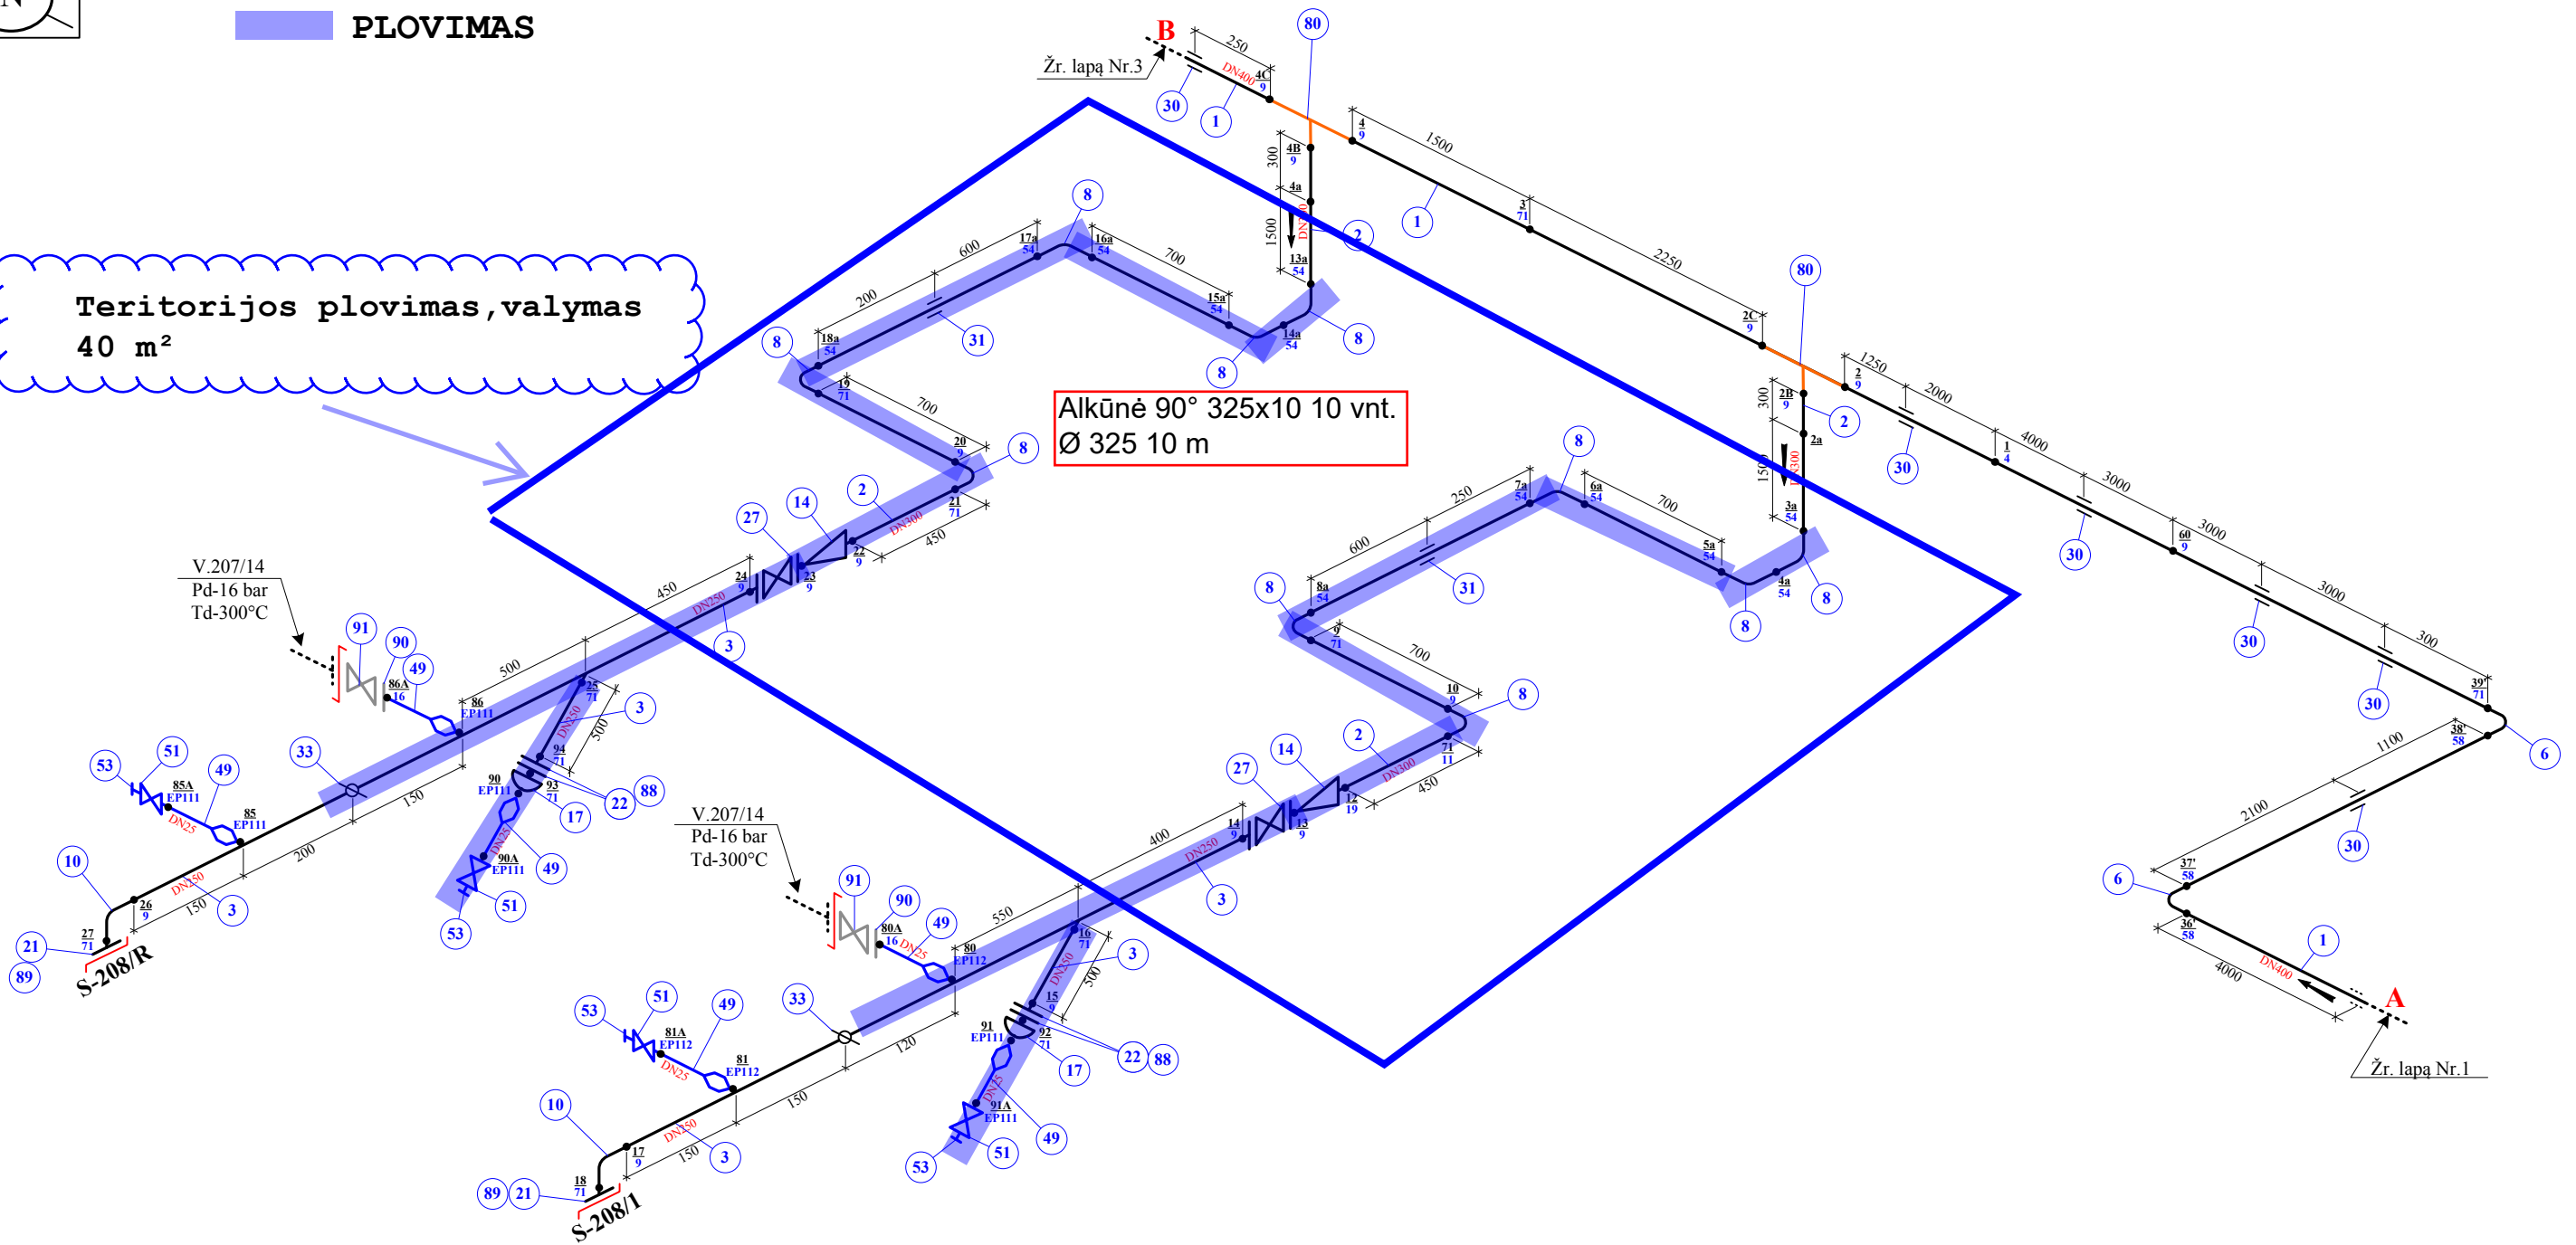

Registracijos riba

Kontrolė

Suvirinimo siūlė

Suvirinimo siūlės numeris

Suvirintojo žymeklis

Vamzdyno elementų pozicijos numeris


Vamzdyno elementų storio matavimo taškai

Vamzdyno rekonstrukcija „Energomontaž“ 2007-11-19


Vamzdyno remontas UAB „Lietemas“ 2012.05.31

Vamzdyno rekonstrukcija UAB „Arimetras“ 2015.11.04

Oper. medium	frakcija fr 310-420°C	GOST Category (BM-4)	БВ-II (1-II)	Parameters	Oper. pressure	bar	2,0	Vamzdynas Nr. :/Pipe line Nr.:/ V.208/1	Baras:/ Section:/ GP-Nr.2 Įrenginys Nr.3 (S-200)	
		PED Category	--		Design pressure		2,5			
Test medium	vanduo	Material	20		Test pressure	33,6	Iš kolonos K-201 į siurblius S-205/1,R ir S-208/1,R.		Lapas Page	Lapų Pages
Codes	ПД 38.13.004-86	Insulation	YES		Oper. Temp.	320			2	3
Calc. No.	----	PWHT	NO		Design Temp.	320				
----	----	Heating	NO		Test Temp.	10÷40				

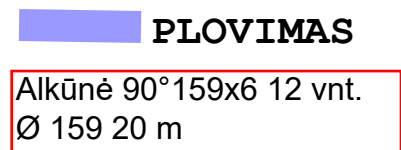

Teritorijos plovimas, valymas
40 m²

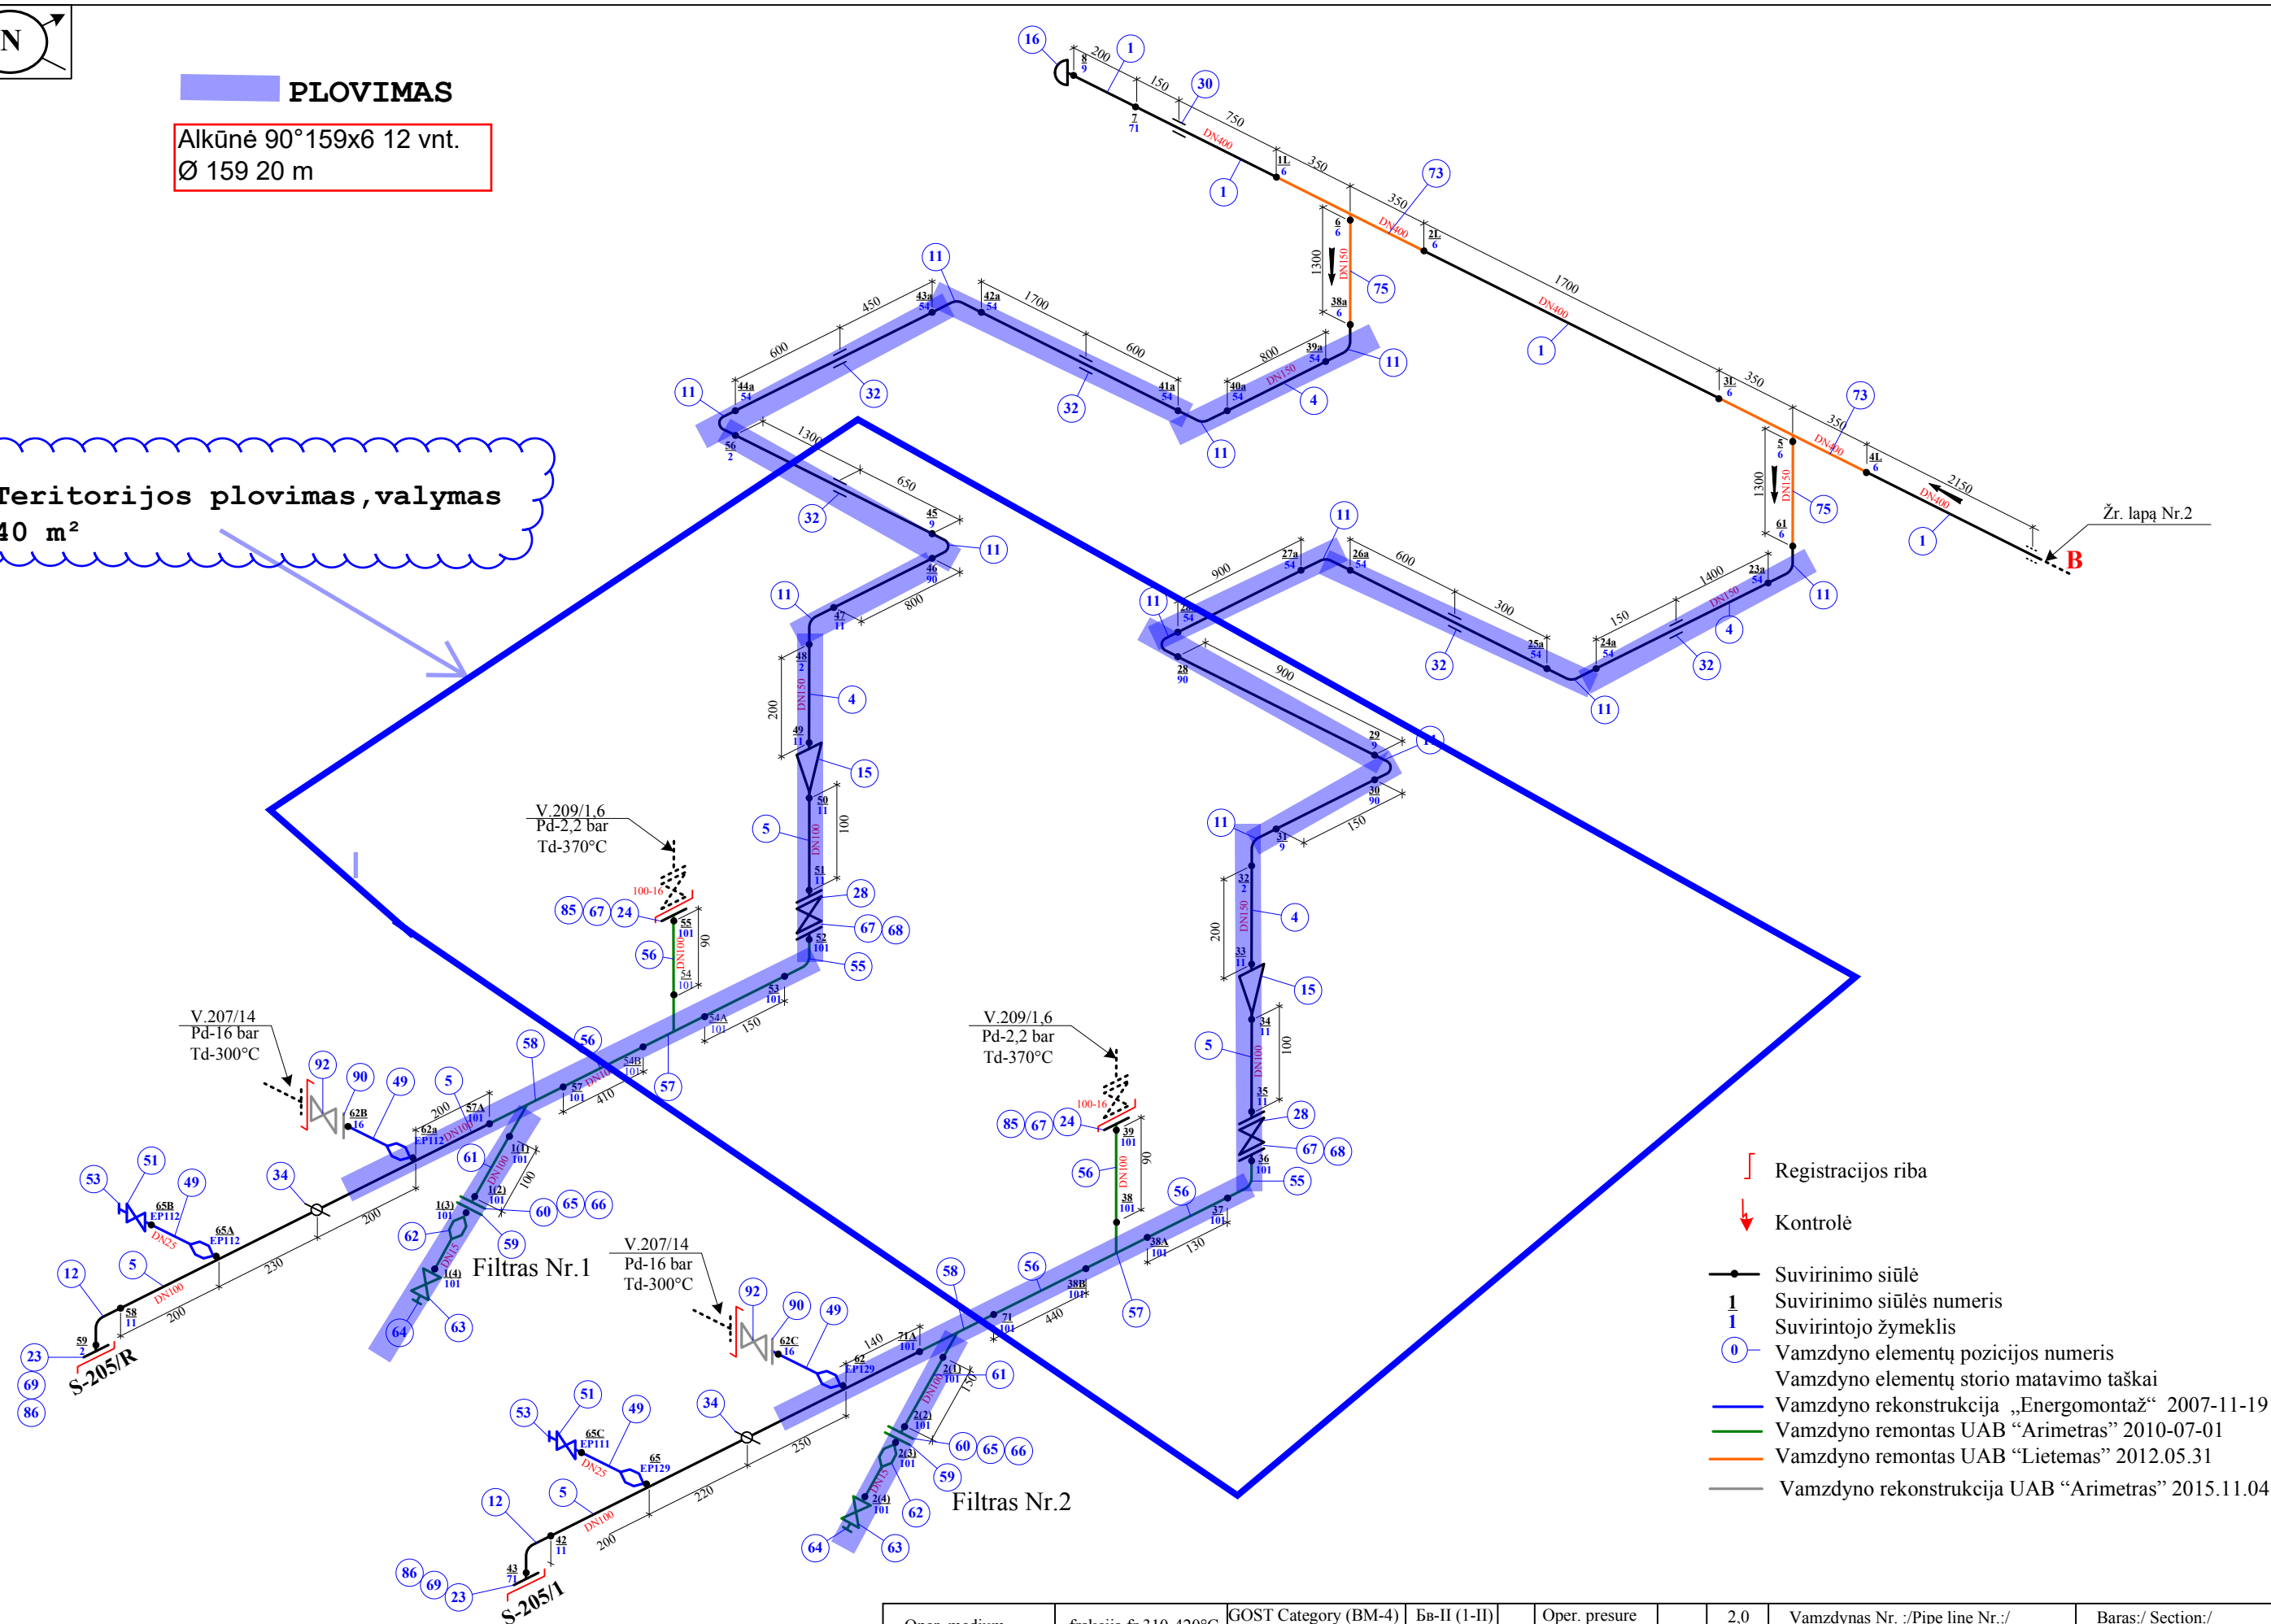

Oper. medium	frakcija fr 310-420°C	GOST Category (BM-4)	Бв-II (1-II)	Parameters	Oper. presure	bar	2,0	Vamzdynas Nr. ./Pipe line Nr.:/ V.208/1	Baras./ Section:/ GP-Nr.2 Įrenginys Nr.3 (S-200)	Lapas Page	Lapas Page
		PED Category	--		Design presure		2,5				
Test medium	vanduo	Material	20		Test presure		33,6				
Codes	PJl 38.13.004-86	Insulation	YES		Oper. Temp.	°C	320	Iš kolonos K-201 į siurblius S-205/1,R ir S-208/1,R.			
Calc. No.	----	PWHT	NO		Design Temp.		320				
----	----	Heating	NO		Test Temp.		10÷40				