
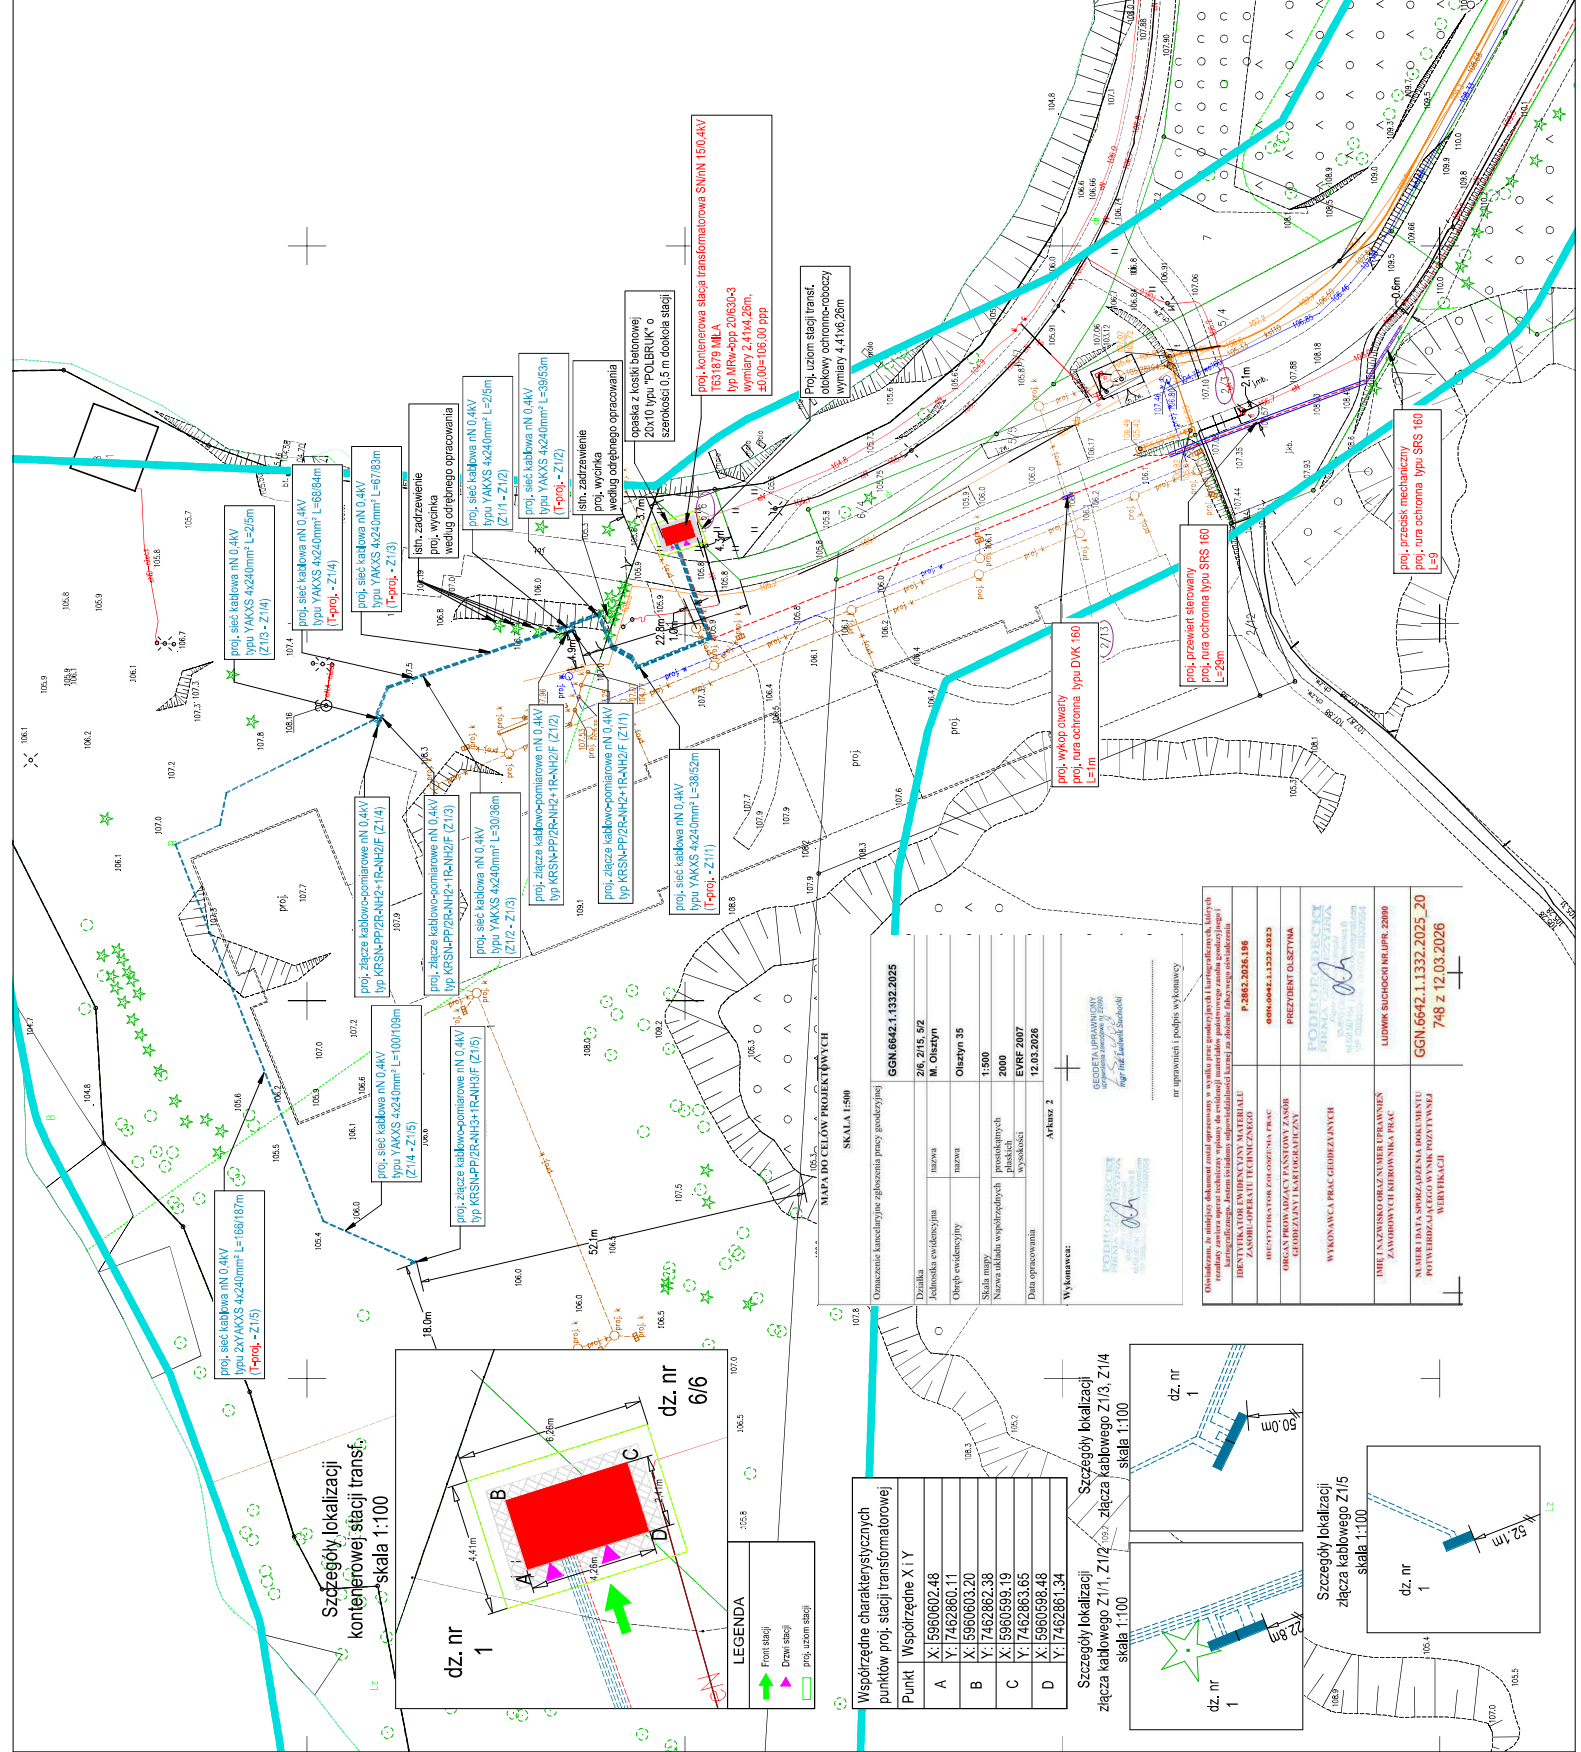


mgr inż. Damian Siniawski
pr. bud. nr ewid. W04/0060/PBC/25
do projektowania bez ograniczeń
ze specjaliz. w zakresie bud. i
inżynierii w zakresie elektrycznym i

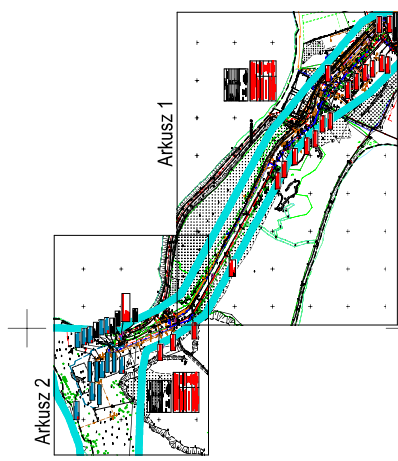

Współrzędne charakterystycznych punktów prz. stacji transformatorowej	
Punkt	Współrzędne X i Y
A	X: 5960602.48
	Y: 7462860.11
B	X: 5960603.20
	Y: 7462862.38
C	X: 5960599.19
	Y: 7462863.65
D	X: 5960598.48
	Y: 7462861.34

Szczegóły lokalizacji
złącza kablowego Z1/1, Z1/2
skala 1:100


Data opracowania	Arkusz 2		

Wykonawca:


nr uprawnień i podpis wykonawcy

[illegible]