


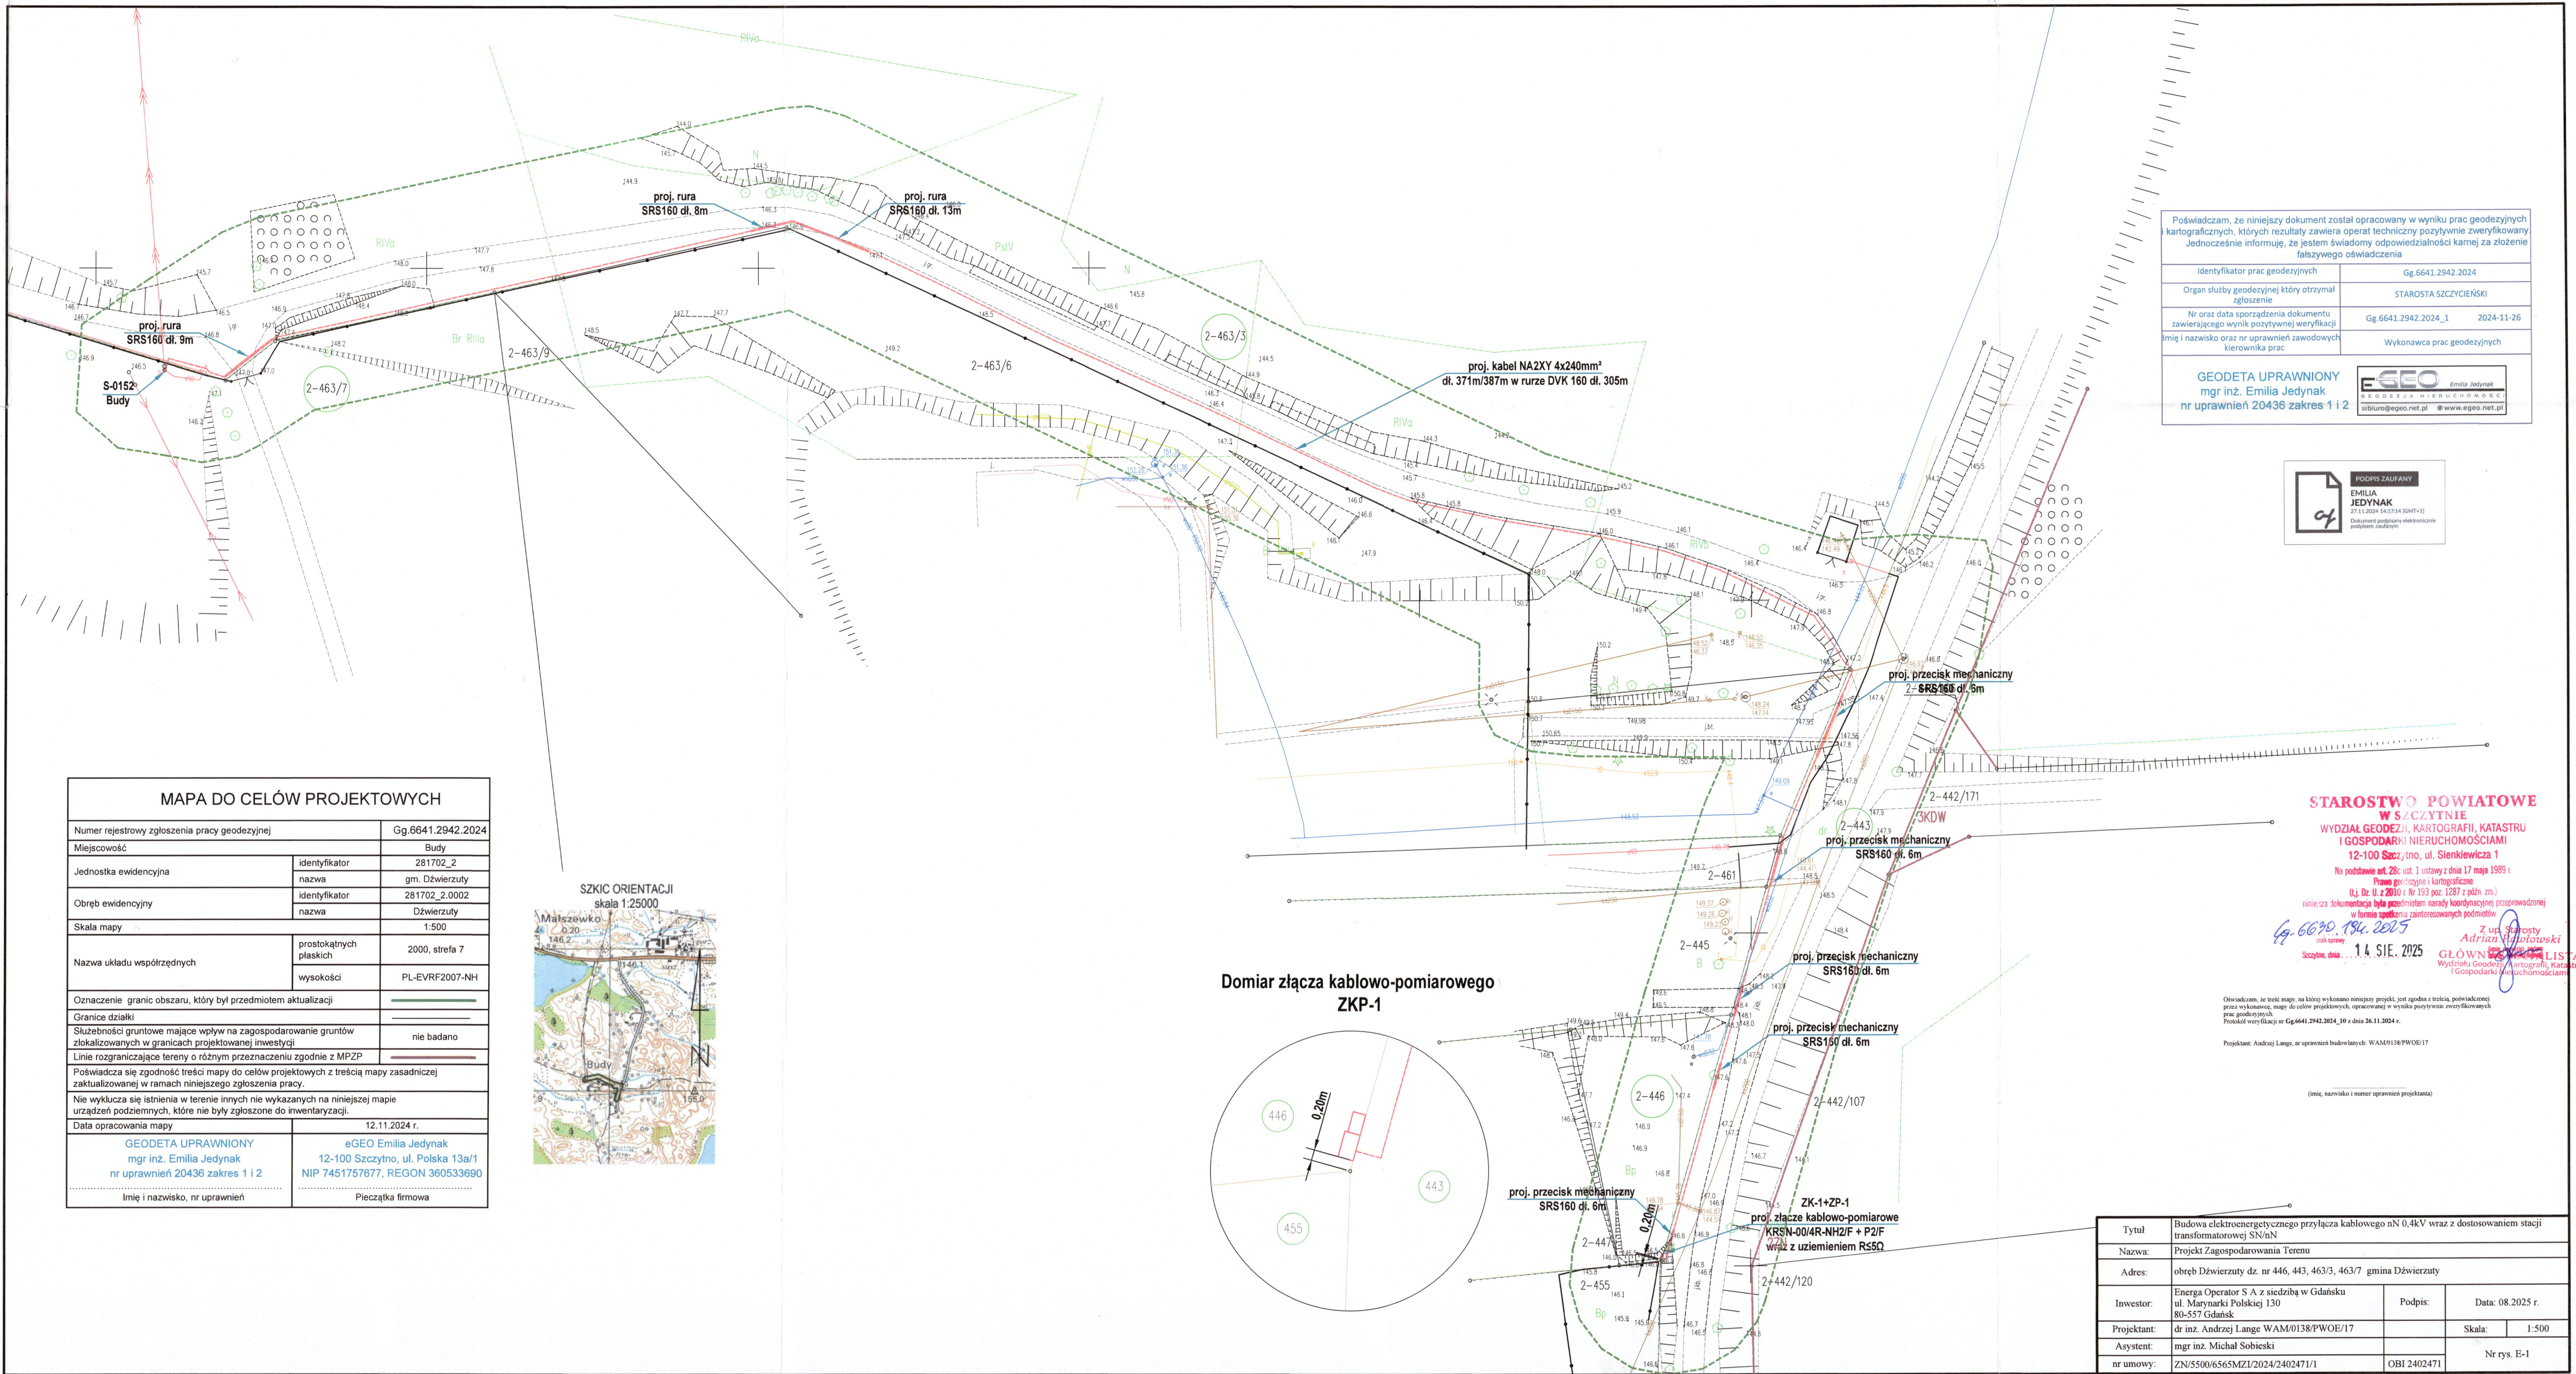

Poświadczam, że niniejszy dokument został opracowany w wyniku prac geodezyjnych i kartograficznych, których rezultaty zawiera operat techniczny pozytywnie zweryfikowany. Jednocześnie informuję, że jestem świadomy odpowiedzialności karnej za złożenie fałszywego oświadczenia.


Identyfikator prac geodezyjnych	Gg.6641.2942.2024
Organ służby geodezyjnej który otrzymał zgłoszenie	STAROSTA SZCZECIEŃSKI
Nr oraz data sporządzenia dokumentu zawierającego wynik pozytywnej weryfikacji	Gg.6641.2942.2024_1 2024-11-26
Imię i nazwisko oraz nr uprawnień zawodowych kierownika prac	Wykonawca prac geodezyjnych

GEODETA UPRAWNIONY
mgr inż. Emilia Jedynak
nr uprawnień 20436 zakres 1 i 2


eGEO Emilia Jedynak
S O B O D Z A N I E R U C H O M O Ś C I
sbiuro@egeo.net.pl www.egeo.net.pl

PODPIS ZAUFANY
EMILIA JEDYNAK
27.11.2024 14:37:14 (GMT+1)
Dokument podpisany elektronicznie podpisem zaufanym

MAPA DO CELÓW PROJEKTOWYCH		
Numer rejestrowy zgłoszenia pracy geodezyjnej		Gg.6641.2942.2024
Miejscowość		Budy
Jednostka ewidencyjna	identyfikator	281702_2
	nazwa	gm. Dźwierzuty
Obręb ewidencyjny	identyfikator	281702_2.0002
	nazwa	Dźwierzuty
Skala mapy		1:500
Nazwa układu współrzędnych	prostokątnych płaskich	2000, strefa 7
	wysokości	PL-EVRF2007-NH
Oznaczenie granic obszaru, który był przedmiotem aktualizacji		
Granice działki		
Służebności gruntowe mające wpływ na zagospodarowanie gruntów zlokalizowanych w granicach projektowanej inwestycji		nie badano
Linie rozgraniczające tereny o różnym przeznaczeniu zgodnie z MPZP		
Poświadczam, że treść mapy do celów projektowych z treścią mapy zasadniczej zaktualizowanej w ramach niniejszego zgłoszenia pracy.		
Nie wyklucza się istnienia w terenie innych nie wykazanych na niniejszej mapie urządzeń podziemnych, które nie były zgłoszone do inwentaryzacji.		
Data opracowania mapy		12.11.2024 r.
GEODETA UPRAWNIONY mgr inż. Emilia Jedynak nr uprawnień 20436 zakres 1 i 2		eGEO Emilia Jedynak 12-100 Szczecno, ul. Polska 13a/1 NIP 7451757677, REGON 360533690
Imię i nazwisko, nr uprawnień		Pieczętka firmowa

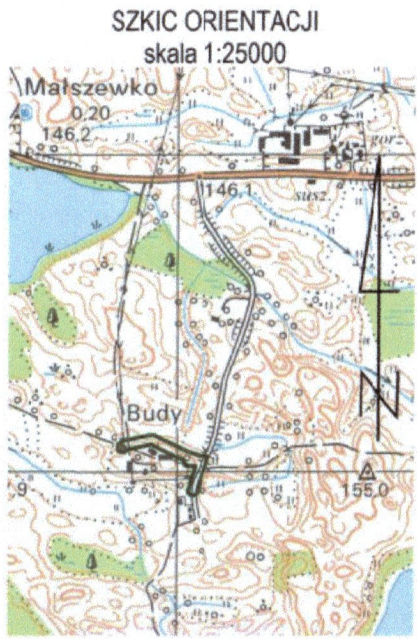

Domiar złącza kablowo-pomiarowego ZKP-1

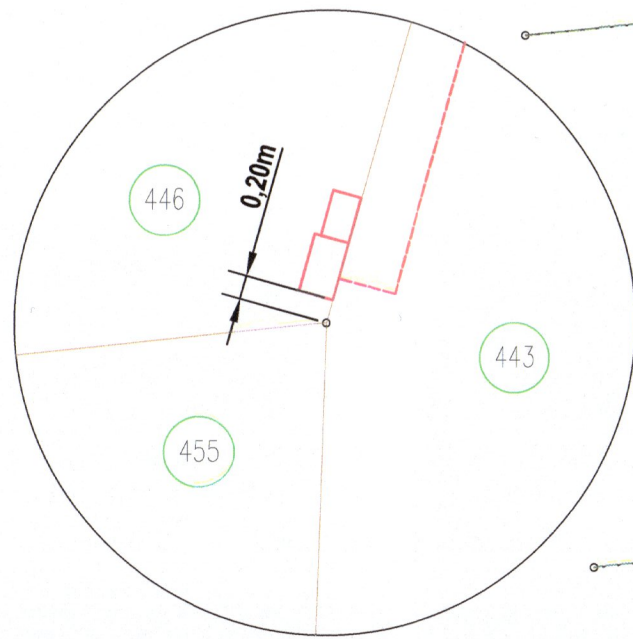

STAROSTWO POWIATOWE W SZCZECYNIE
WYDZIAŁ GEODEZJI, KARTOGRAFII, KATASTRU I GOSPODARKI NIERUCHOMOŚCIAMI
12-100 Szczecno, ul. Sienkiewicza 1
Na podstawie art. 28c ust. 1 ustawy z dnia 17 maja 1989 r. Prawo geodezyjne i kartograficzne (t.j. Dz. U. z 2010 r. Nr 193 poz. 1287 z późn. zm.) niniejsza dokumentacja była przedmiotem narady koordynacyjnej przeprowadzonej w formie spotkania zainteresowanych podmiotów


49-6639, 18c. 2025
Z up. Starosty
Adrian Piłotowski
Szczecino, dnia 14. SIE. 2025
GŁÓWNY KONTROLISTA
i Gospodarki Nieruchomościami

Oświadczam, że treść mapy, na której wykonano niniejszy projekt, jest zgodna z treścią, poświadczoną przez wykonawcę, mapy do celów projektowych, opracowanej w wykażony sposób weryfikacji przez geodezyjnych. Protokół weryfikacji nr Gg.6641.2942.2024_10 z dnia 26.11.2024 r.

Projektant: Andrzej Lange, nr uprawnień budowlanych: WAM/0138/PWOE/17

(imię, nazwisko i numer uprawnień projektanta)

Tytuł	Budowa elektroenergetycznego przyłącza kablowego nN 0,4kV wraz z dostosowaniem stacji transformatorowej SN/nN		
Nazwa:	Projekt Zagospodarowania Terenu		
Adres:	obwód Dźwierzuty dz. nr 446, 443, 463/3, 463/7 gmina Dźwierzuty		
Investor:	Energia Operator S.A. z siedzibą w Gdańsku ul. Marynarki Polskiej 130 80-557 Gdańsk	Podpis:	Data: 08.2025 r.
Projektant:	dr inż. Andrzej Lange WAM/0138/PWOE/17	Skala:	1:500
Asystent:	mgr inż. Michał Sobieski	Nr rys. E-1	
nr umowy:	ZN/5500/6565MZI/2024/2402471/1		
		OBI 2402471	

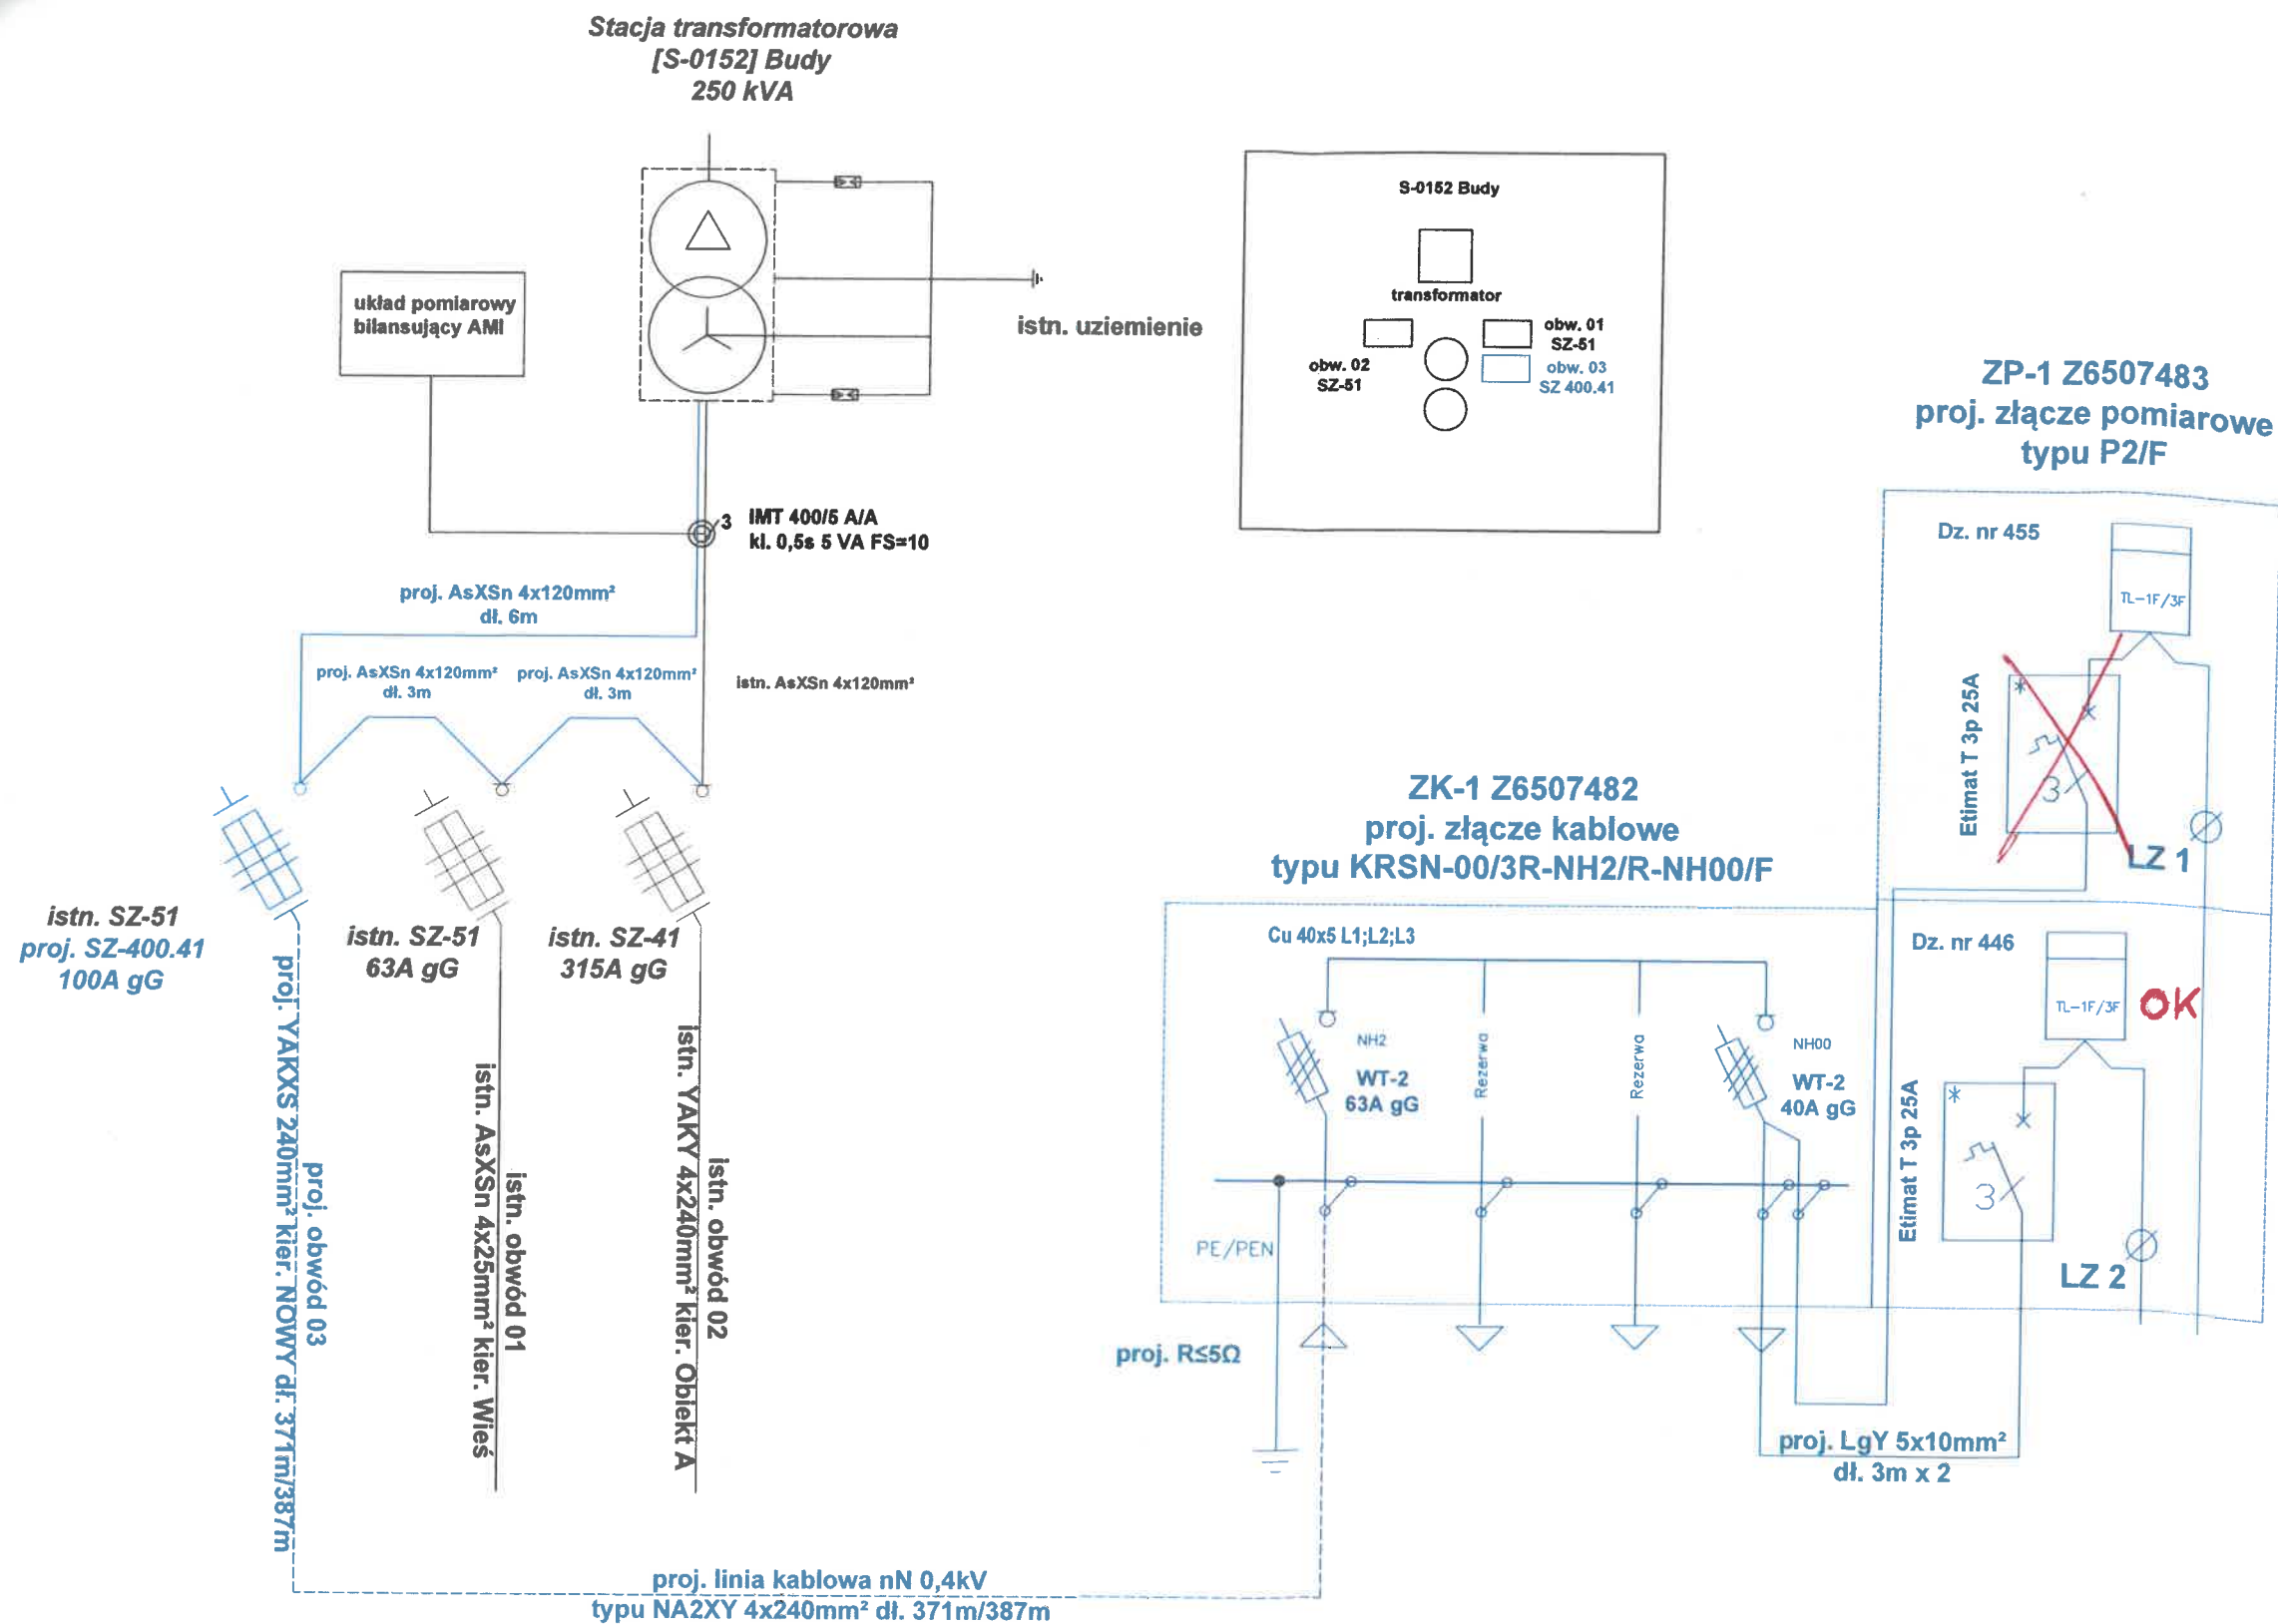

Tytuł	Budowa elektroenergetycznego przyłącza kablowego nN 0,4kV		
Nazwa:	Projekt Zagospodarowania Terenu		
Adres:	obręb Dźwierzuty dz. nr 446, 443, 463/3, 463/7 gmina Dźwierzuty		
Inwestor:	Energa Operator S A z siedzibą w Gdańsku ul. Marynarki Polskiej 130 80-557 Gdańsk	Podpis:	Data: 06.2026 r.
Projektant:	dr inż. Andrzej Lange WAM/0138/PWOE/17	Skala:	b.s
Asystent:	mgr inż. Michał Sobieski		
nr umowy:	ZN/5500/6565MZI/2024/2402471/1	OBI 2402471	Nr rys. E-2

Wytoczne w zakresie zasad realizacji prac na sieciach

Nr OBI/65/2402471

Nazwa i adres obiektu (zamówienia):

1. Dotyczy tylko robót na nN: Budowa elektroenergetycznego przyłącza kablowego nN 0,4 kV obręb Dźwierzuty gm. Dźwierzuty dz. nr 446, 443, 463/3, 463/7

Prace na niskim napięciu winny być wykonywane w technologii PPN.

2. Jeżeli z przyczyn obiektywnych nie można wykonać prac w technologii PPN to dopuszcza się wyłączenie i:

- a) dopuszczenie do prac na sieci nN realizuje:

WYKONAWCA ☐

ENERGA ☐

- b) agregat zapewnia

WYKONAWCA ☐

ENERGA ☐

- ilość moc.....

- ilość moc.....

- ilość moc.....

- ilość moc.....

- ilość moc.....

- ilość moc.....

I. Dotyczy robót na SN, bądź SN i nN:

1. Dopuszczenie do prac na sieciach SN realizuje:

WYKONAWCA ☐

ENERGA ☒

2. Zakres zlecenia wymaga pracy agregatów:

TAK ☐

NIE ☐

3. Agregat zapewnia:

WYKONAWCA ☐

ENERGA ☐

- ilość moc.....

- ilość moc.....

- ilość moc.....

- ilość moc.....

- ilość moc.....

- ilość moc.....

- ilość moc.....

- ilość moc.....

- ilość moc.....

- ilość moc.....

4. Przewidywany czas pracy na sieci:

- ilość wyłączeń: 1

- czas wyłączeń: 4

5. Wykonawca zobowiązany jest do organizacji szkoleń w zakresie nowych urządzeń, dotychczas nie stosowanych w sieci Zamawiającego.

TAK ☐

NIE ☐

LP	TYP URZĄDZENIA/APARATU DLA KTÓREGO WYMAGANE JEST SZKOLENIE	IŁOŚĆ OSÓB OBJĘTYCH SZKOLENIEM	ZAKRES SZKOLENIA
1			
2			
3			

6. Uwagi:

Sporządził
Pracownik MZE:

22 05.2026

Specjalista
ds. Rozliczeń i Sprawozdawczości

Mirosław Mężykowski

Zatwierdził:
Kierownik MZE

Kierownik
Działu Zarządzania Eksploatacją

Krzysztof Wódkiewicz

Pole wyboru ☐ wypełnić znakiem X

Znak sprawy:
RGT-D.7230.147.2025

Dźwierzuty, dnia 13 sierpnia 2025r.

DECYZJA

Na podstawie art. 39 ust. 1a, 3, 3a, 5, art. 40 ustawy z dnia 21 marca 1985 r. o drogach publicznych (t. j. Dz. U. z 2025 r. poz. 889) dalej jako „k.p.a.” oraz art. 104 ustawy z dnia 14 czerwca 1960 roku Kodeks postępowania administracyjnego (t.j. Dz. U. z 2024 r. poz. 572) po rozpatrzeniu wniosku złożonego przez Pana Michała Sobieskiego reprezentującego firmę EL-VOLT Michał Sobieski z siedzibą w Rudka 1DG, 12-100 Szczytno, pełnomocnika ENERGA – OPERATOR S.A. z siedzibą w Gdańsku, Oddział w Olsztynie ul. Tuwima 6, 10-950 Olsztyn, o wyrażenie zgody na lokalizację budowy elektroenergetycznego przyłącza kablowego nN 0,4 kV na terenie działki nr ew. 443 obręb Dźwierzuty, gm. Dźwierzuty (droga nr 195020N) w celu zasilenia w energię elektryczną zespołu budynku letniskowego zlokalizowanego na dz. nr ew. 446 obręb Dźwierzuty, gm. Dźwierzuty

wyrażam zgodę

na etapie projektowania na lokalizację budowy elektroenergetycznego przyłącza kablowego nN 0,4 kV na terenie działki nr ew. 443 obręb Dźwierzuty, gm. Dźwierzuty (droga nr 195020N) w miejscu wskazanym na planie sytuacyjnym (zał. Nr 1) pod następującymi warunkami:

1. Projektowaną budowę elektroenergetycznego przyłącza kablowego nN 0,4 kV na terenie działki nr ew. 443 obręb Dźwierzuty, gm. Dźwierzuty (droga nr 195020N) oraz umieszczenie urządzeń energetycznych na nieruchomości wykonać zgodnie z załączoną do wniosku mapą.
2. W przypadku kolizji ww. urządzeń z istniejącymi urządzeniami i obiektami infrastruktury technicznej, inwestor na swój koszt dokona przełożenia lub zabezpieczenia ww. urządzeń lub obiektów.
3. W przypadku kolizji urządzenia lub obiektu infrastruktury technicznej, niezwiązanego z potrzebami zarządzania drogami lub potrzebami ruchu drogowego, w związku z budową, przebudową, modernizacją lub remontem drogi, właściciel urządzenia lub obiektu na swój koszt dokona jego przełożenia, zgodnie z art 39 ust. 3 i 5 ustawy z dnia 21 marca 1985 r. o drogach publicznych.
4. Zobowiązuje się właściciele umieszczonych w pasie drogowym urządzeń do odpowiedzialności cywilnej za ich stan.
5. Minimum 14 dni przed wejściem z robotami budowlanymi w pas drogowy drogi gminnej publicznej oznaczonej numerem ewidencyjnym 443 obręb Dźwierzuty, gm. Dźwierzuty (droga nr 195020N) w celu wykonania robót budowlanych, zgodnie z art. 40 ustawy z dnia 21 marca 1985 r. o drogach publicznych, należy wystąpić do tutejszego organu o wydanie decyzji na zajęcie pasa drogowego oraz decyzji o ustaleniu opłat za umieszczenie w pasie drogowym urządzenia niezwiązanego z funkcjonowaniem drogi.

UZASADNIENIE

W dniu 07.08.2025. do Urzędu Gminy Dźwierzuty wpłynął wniosek Pana Michała Sobieskiego reprezentującego firmę EL-VOLT Michał Sobieski z siedzibą w Rudka 1DG, 12-100 Szczytno,

Za zgodność z oryginałem

mgr inż. Michał Sobieski

pełnomocnika ENERGA – OPERATOR S.A. z siedzibą w Gdańsku, Oddział w Olsztynie ul. Tuwima 6, 10-950 Olsztyn, o wyrażenie zgody na lokalizację budowy elektroenergetycznego przyłącza kablowego nN 0,4 kV na terenie działki nr ew. 443 obręb Dźwierzuty, gm. Dźwierzuty (droga nr 195020N) w celu zasilenia w energię elektryczną zespołu budynku letniskowego zlokalizowanego na dz. nr ew. 446 obręb Dźwierzuty, gm. Dźwierzuty. Do wniosku dołączono 1 egzemplarz mapy planowanej budowy przyłącza kablowego nN na terenie działki nr ew. 443 obręb Dźwierzuty, pełnomocnictwo udzielone przez ENERGA – OPERATOR S.A. Oddział w Olsztynie oraz potwierdzenie dokonania opłaty skarbowej za pełnomocnictwo.

W myśl art. 104 ustawy z dnia 14 czerwca 1960 r. Kodeks postępowania administracyjnego (t.j. Dz. U. z 2024 r. poz. 572) organ administracji publicznej załatwia sprawę przez wydanie decyzji, chyba że przepisy kodeksu stanowią inaczej. Decyzje rozstrzygają sprawę co do istoty w całości lub w części albo w inny sposób kończą sprawę w danej instancji.

Zgodnie z art. 39 ust. 1a ustawy o drogach publicznych, jeżeli warunki techniczne i wymogi bezpieczeństwa pozwalają na lokalizację infrastruktury telekomunikacyjnej oraz urządzeń służących do doprowadzania lub odprowadzania płynów, pary, gazu, energii elektrycznej oraz urządzeń związanych z ich eksploatacją, nie stosuje się zakazu określonego w art. 39 ust. 1 pkt 1, który zabrania lokalizacji obiektów budowlanych, umieszczania urządzeń, przedmiotów i materiałów niezwiązanych z potrzebami zarządzania drogami lub potrzebami ruchu drogowego.

Po zapoznaniu się z przedstawioną dokumentacją, Wójt Gminy Dźwierzuty wydał decyzję zgodnie z wnioskiem strony. Lokalizacja nie powinna wpływać negatywnie na funkcjonowanie układu drogowego pod warunkiem zachowania przez stronę wnioskującą ww. warunków.

POUCZENIE

1. Od niniejszej decyzji służy odwołanie do Samorządowego Kolegium Odwoławczego w Olsztynie, ul. Kajki 10/12, 10-547 Olsztyn, za moim pośrednictwem, w terminie 14 dni od dnia jej doręczenia.

Zgodnie z art. 127a ustawy z dnia 14 czerwca 1960 r. Kodeks postępowania administracyjnego (t.j. Dz. U. z 2024 r. poz. 572) przed upływem biegu terminu do wniesienia odwołania strona może zrzec się prawa do wniesienia odwołania wobec organu administracji publicznej, który wydał decyzję.

Z dniem doręczenia organowi administracji publicznej oświadczenia o zrzeczeniu się prawa do wniesienia odwołania przez ostatnią ze stron postępowania, decyzja staje się ostateczna i prawomocna. Oznacza to, że decyzja podlega natychmiastowemu wykonaniu i brak jest możliwości zaskarżenia decyzji do Wojewódzkiego Sądu Administracyjnego w Olsztynie. Ponadto nie jest możliwe skuteczne cofnięcie oświadczenia o zrzeczeniu się prawa do wniesienia odwołania.

2. Niniejsza decyzja nie jest pozwoleniem na budowę, ani nie stanowi zezwolenia na wejście z robotami na teren pasa drogowego.

3. Zgodnie z art. 39 ust. 3a ustawy z dnia 21 marca 1985 r. o drogach publicznych (tj. Dz. U. z 2024 r. poz. 320 ze zm.) w decyzji, o której mowa w ust. 3, określa się w szczególności: rodzaj inwestycji, sposób, miejsce i warunki jej umieszczenia w pasie drogowym oraz pouczenie inwestora, że przed rozpoczęciem robót budowlanych jest zobowiązany do:

1) uzyskania pozwolenia na budowę lub zgłoszenia budowy albo wykonywania robót budowlanych;

2) uzgodnienia z zarządcą drogi, przed uzyskaniem pozwolenia na budowę, projektu zagospodarowania działki lub terenu oraz projektu architektoniczno-budowlanego urządzenia, o którym mowa w ust. 3;

3) uzyskania zezwolenia zarządcy drogi na zajęcie pasa drogowego, dotyczącego robót w pasie drogowym lub na umieszczenie w nim obiektu lub urządzenia, o którym mowa w ust. 3.



Z up. WÓJTA

Jolanta Ł. miak
ZASTĘPCĄ WÓJTY

Otrzymują:

1. Michał Sobieski reprezentujący firmę EL-VOLT Michał Sobieski
ul. Solidarności 8/48
12-100 Szczytno
2. a/a

Za zgodność z oryginałem

mgr inż. Michał Sobieski