


Z6502817
istn. złącze kablowo-pomiarowe
typu P3-Rs/LZV/LZR/F

in 4x70mm² dł. 300m

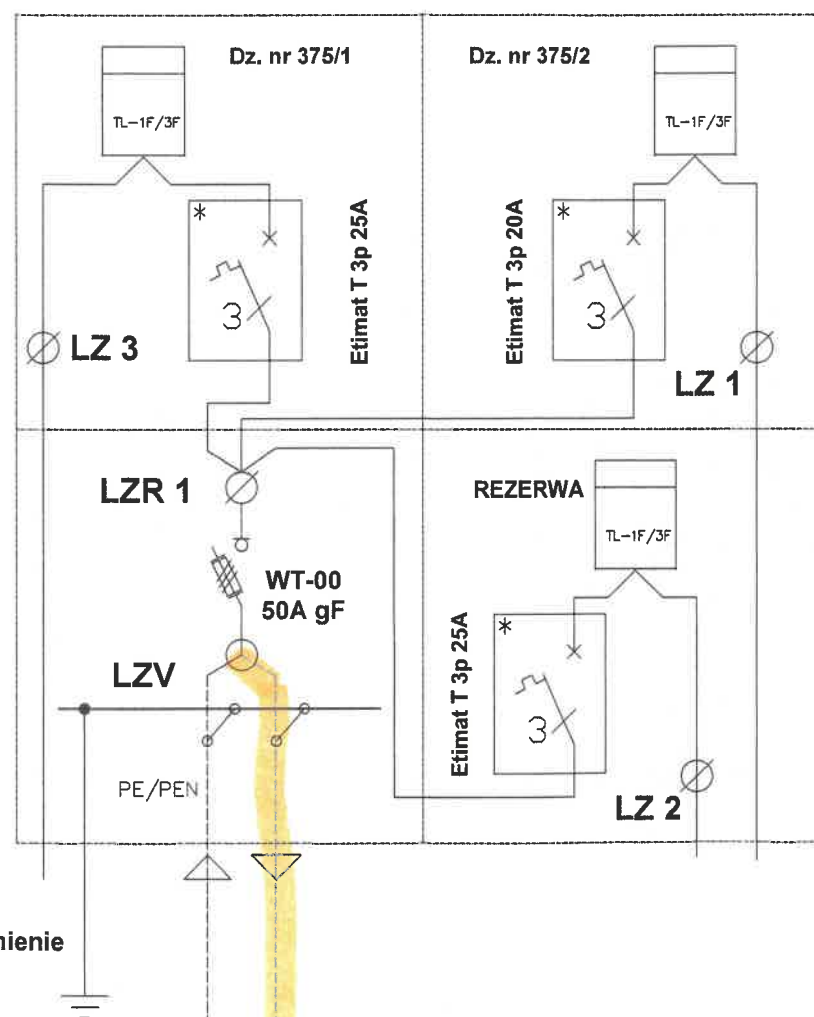

n. uziemienie
z odgromnikiem




istn. linia kablowa nN 0,4kV
typu NA2XY 4x120mm² dł. 62m/76m


proj. linia kablowa nN 0,4kV
typu NA2XY 4x120mm² dł. 271m/278m

ZP-1 Z6507420
proj. złącze pomiarowe
typu P2/F

ZK-1 Z6507419
proj. złącze kablowe
typu KRSN-0/3R-NH2/2R-NH00/F

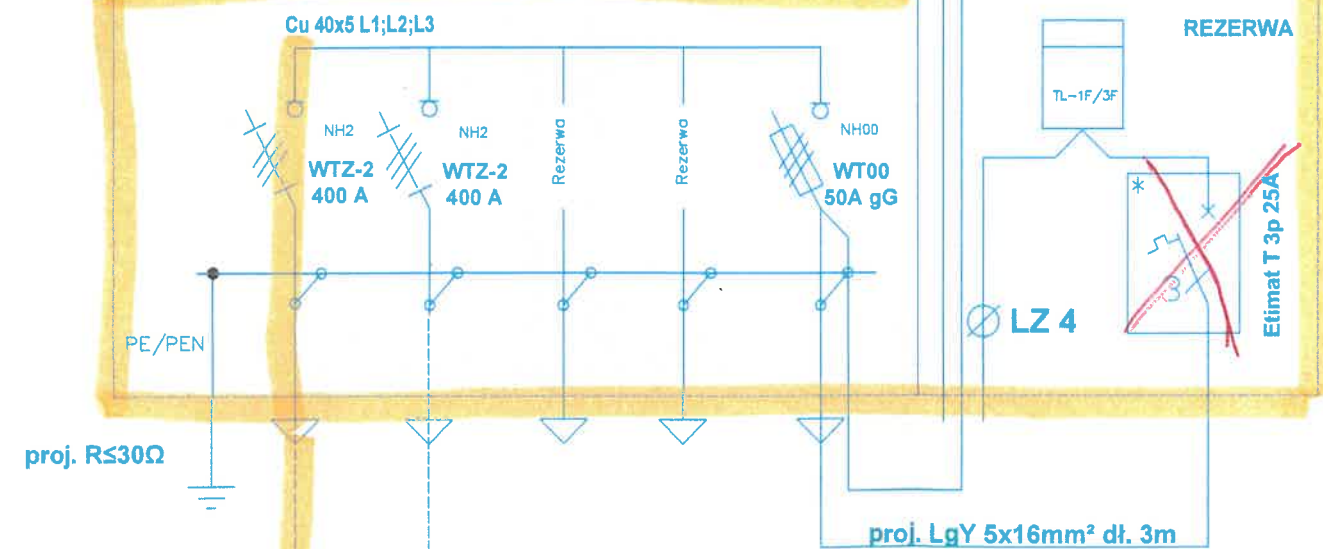

proj. linia kablowa nN 0,4kV
typu NA2XY 4x120mm² dł. 88m/95m

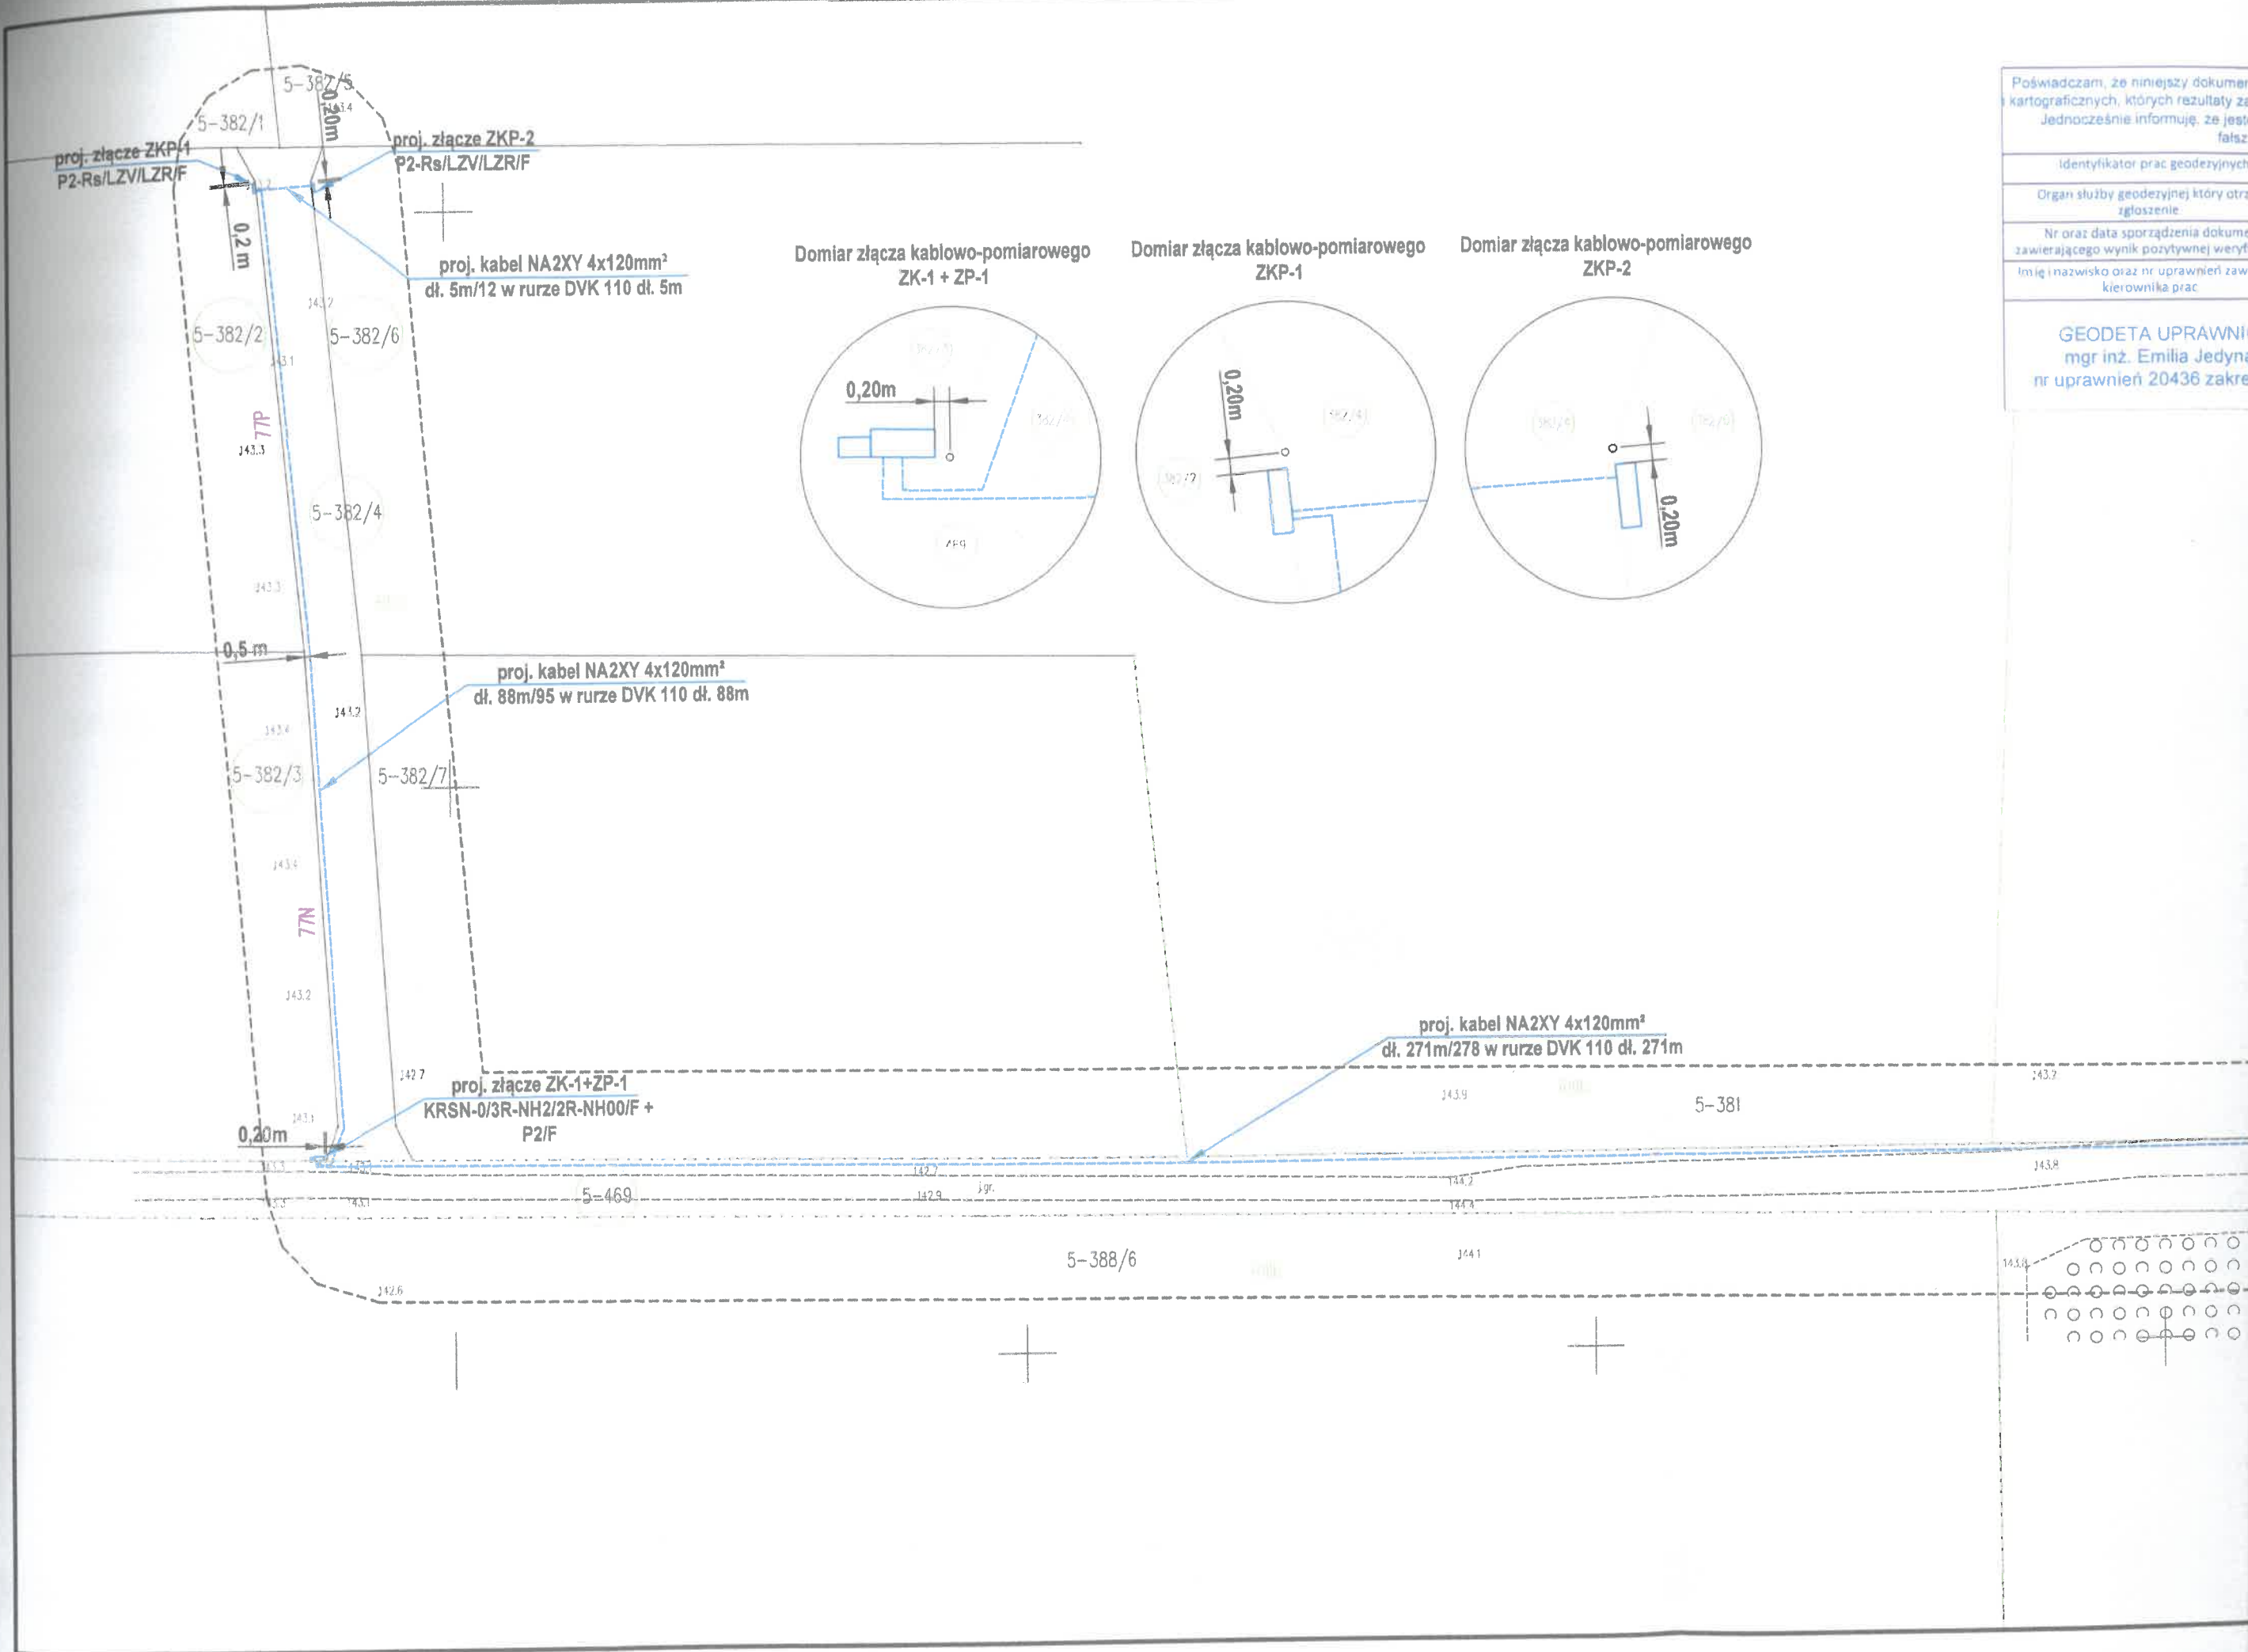

Poświadczam, że niniejszy dokument jest prawdziwy i zgodny z rzeczywistością. Jednocześnie informuję, że jest to dokument roboczy i nie może być używany do celów innych niż te, dla których został sporządzony.

Identyfikator prac geodezyjnych: _____

Organ służby geodezyjnej który otrzymał zgłoszenie: _____

Nr oraz data sporządzenia dokumentu zawierającego wynik pozytywnej weryfikacji: _____

Imię i nazwisko oraz nr uprawnień zawodowych kierownika prac: _____

GEODETA UPRAWNIENY
mgr inż. Emilia Jedyna
nr uprawnień 20436 zakreślenie: _____



Dokument podpisany przez
Emilia Dominika Jedynak
Data: 2025.08.05 10:31:09
CEST

Poświadczam, że niniejszy dokument został opracowany w wyniku prac geodezyjnych kartograficznych, których rezultaty zawiera operat techniczny pozytywnie zweryfikowany. Jednocześnie informuję, że jestem świadomy odpowiedzialności karnej za złożenie fałszywego oświadczenia.

Identyfikator prac geodezyjnych	Gg.6641.1725.2025
Organ służby geodezyjnej który otrzymał zgłoszenie	STAROSTA SZCZYCIENSKI
Nr oraz data sporządzenia dokumentu zawierającego wynik pozytywnej weryfikacji	Gg.6641.1725.2025_1 2025-08-05
Imię i nazwisko oraz nr uprawnień zawodowych kierownika prac	Wykonawca prac geodezyjnych

GEODETA UPRAWNIONY
mgr inż. Emilia Jedynak
nr uprawnień 20436 zakres 1 i 2

eGEO Emilia Jedynak
biuro@egeonet.pl www.egeo.net.pl

MAPA DO CELÓW PROJEKTOWYCH	
Numer rejestrowy zgłoszenia pracy geodezyjnej	Gg.6641.1725.2025
Miejscowość	Grom
Jednostka ewidencyjna	identyfikator 281704_5 nazwa Gm. Pasym
Obszar ewidencyjny	identyfikator 281704_5.0005 nazwa Grom
Skala mapy	1:500
Nazwa układu współrzędnych	prostokątnych płaskich 2000, strefa 7 wysokości PL-EVRF2007-NH
Oznaczenie granic obszaru, który był przedmiotem aktualizacji	
Granice działki	
Służebności gruntowe mające wpływ na zagospodarowanie gruntów zlokalizowanych w granicach projektowanej inwestycji	nie badano
Linie rozgraniczające tereny o różnym przeznaczeniu zgodnie z MPZP	nie badano
Poświadczam się zgodność treści mapy do celów projektowych z treścią mapy zasadniczej zaktualizowanej w ramach niniejszego zgłoszenia pracy.	
Nie wyklucza się istnienia w terenie innych nie wykazanych na niniejszej mapie urządzeń podziemnych, które nie były zgłoszone do inwentaryzacji.	
Data opracowania mapy	14.07.2025 r.
GEODETA UPRAWNIONY mgr inż. Emilia Jedynak nr uprawnień 20436 zakres 1 i 2 Imię i nazwisko, nr uprawnień	eGEO Emilia Jedynak 12-100 Szczytno, ul. Królowej Jadwigi 6/u1 NIP 7451757677 REGON 360533690 Pieczęć firmowa

Oświadczam, że treść mapy, na której wykonano niniejszy projekt, jest zgodna z treścią, poświadczoną przez wykonawcę, mapy do celów projektowych, opracowanej w wyniku pozytywnej zweryfikacji prac geodezyjnych.
Protokół weryfikacji nr Gg.6641.1725.2025_1 z dnia 05.08.2025 r.
Obszar oddziaływania obiektu ogranicza do działek na których prowadzona jest inwestycja zgodnie z zamierzeniem budowlanym.

Projektant: Andrzej Lange, nr uprawnień budowlanych: WAM/0138/PWOE/17

dr inż. Andrzej Lange

upr. bud. WAM/0138/PWOE/17


do projektowania, kierowania robotami

budowlanymi bez specjalności

instalacyjnej w zakresie sieci, instalacji i urządzeń

elektrycznych i elektroenergetycznych

Domiar złącza kablowo-pomiarowego ZKP-2

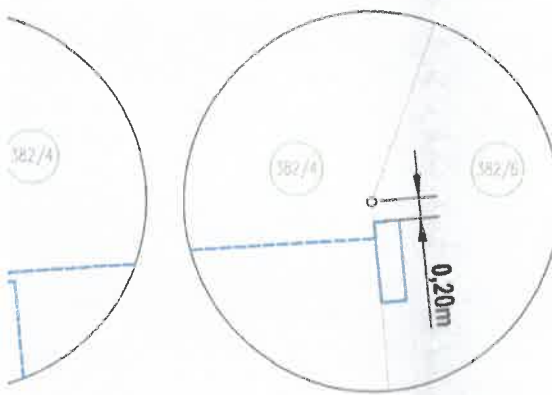

proj. kabel NA2XY 4x120mm²
dł. 271m/278 w rurze DVK 110 dł. 271m



Tytuł	Budowa elektroenergetycznej sieci kablowej nN 0.4kV		
Nazwa	Projekt Zagospodarowania Terenu		
Adres	obszar Grom dz. nr 469, 382/3, 382/4, 382/2, 382/6 gmina Pasym		
Inwestor	Energa Operator S.A. z siedzibą w Gdańsku ul. Marynarki Polskiej 130 80-557 Gdańsk	Podpis:	Data: 01.2026 r.
Projektant	dr inż. Andrzej Lange WAM/0138/PWOE/17	Skala:	1:500
Asystent	mgr inż. Michał Sobieski	Nr rys. E-1	
nr umowy	ZN/227/6565MZI/2025/2500956/1		

Wytyczne w zakresie zasad realizacji prac na sieciach

Nr OBI/65/2500956

Nazwa i adres obiektu (zamówienia):

1. Dotyczy tylko robót na nN: Budowa elektroenergetycznej sieci kablowej nN 0,4 kV obręb Grom gm. Pasym dz. nr 469/...

Prace na niskim napięciu winny być wykonywane w technologii PPN.

2. Jeżeli z przyczyn obiektywnych nie można wykonać prac w technologii PPN to dopuszcza się wyłączenie i:

- a) dopuszczenie do prac na sieci nN realizuje:

WYKONAWCA ☐

ENERGA ☐

prace prowadzić w technologii
prac PPN 0,4kV

- b) agregat zapewnia:

WYKONAWCA ☐

ENERGA ☐

- ilość moc.....

- ilość moc.....

- ilość moc.....

- ilość moc.....

- ilość moc.....

- ilość moc.....

I. Dotyczy robót na SN, bądź SN i nN:

1. Dopuszczenie do prac na sieciach SN realizuje:

WYKONAWCA ☐

ENERGA ☐

2. Zakres zlecenia wymaga pracy agregatów:

TAK ☐

NIE ☐

3. Agregat zapewnia:

WYKONAWCA ☐

ENERGA ☐

- ilość moc.....

- ilość moc.....

- ilość moc.....

- ilość moc.....

- ilość moc.....

- ilość moc.....

- ilość moc.....

- ilość moc.....

- ilość moc.....

- ilość moc.....

4. Przewidywany czas pracy na sieci:

- ilość wyłączeń:

- czas wyłączeń:

5. Wykonawca zobowiązany jest do organizacji szkoleń w zakresie nowych urządzeń, dotychczas nie stosowanych w sieci Zamawiającego.

TAK ☐

NIE ☐

LP	TYP URZĄDZENIA/APARATU DLA KTÓREGO WYMAGANE JEST SZKOLENIE	IŁOŚĆ OSÓB OBJĘTYCH SZKOLENIEM	ZAKRES SZKOLENIA
1			
2			
3			

6. Uwagi:

Sporządził
Pracownik MZE:

18.05.2026

Specjalista
ds. Rozliczeń i Sprawozdawczości
Miroslaw Mężykowski

Zatwierdził:
Kierownik MZE

Kierownik
Działu Zarządzania Eksploatacją
Krzysztof Wódkiewicz

Pole wyboru ☐ wypełnić znakiem X

RRG-D.7230.105.2025

Decyzja

Na podstawie art. 39 ust. 1a, 3, 3a, 5, art. 40 ustawy z dnia 21 marca 1985 r. o drogach publicznych (t.j. Dz. U. z 2025 r., poz. 889 z późn. zm.) oraz art. 104 ustawy z dnia 14 czerwca 1960 r. Kodeks postępowania administracyjnego (t.j. Dz. U. z 2024 r., poz. 572 z późn. zm.) po rozpatrzeniu wniosku złożonego dnia 13.08.2025 r. przez Pana Michała Sobieskiego prowadzącego działalność pn. „EL-VOLT” z siedzibą Rudka 1DG, 12-100 Szczytno działającego w imieniu Energa - Operator SA, ul. Marynarki Polskiej 130, 80 - 557 Gdańsk, Oddział w Olsztynie, ul. Tuwima 6, 10-950 Olsztyn w sprawie uzgodnienia lokalizacji sieci kablowej nN 0,4 kV w pasie drogowym drogi gminnej - działka nr 469, obręb Grom, gm. Pasym w celu zasilenia w energię elektryczną zespołu działek zlokalizowanych w obrębie przedmiotowej drogi

zezwalam

na lokalizację sieci kablowej nN 0,4 kV w pasie drogowym drogi gminnej - działka nr 469, obręb Grom, gm. Pasym w celu zasilenia w energię elektryczną zespołu działek zlokalizowanych w obrębie przedmiotowej drogi, pod następującymi warunkami:

1. Projektowany kabel usytuować zgodnie z projektem zagospodarowania terenu w rurze osłonowej.
2. Złącze kablowo-pomiarowe usytuować n
3. Zabezpieczyć i oznakować roboty prowadzone w pasie drogowym – czynności dostosować do występujących utrudnień na drodze, zapewnić bezpieczeństwo uczestnikom ruchu oraz osobom wykonującym roboty drogowe.
4. W przypadku wystąpienia kolizji projektowanych urządzeń z istniejącymi urządzeniami i obiektami infrastruktury technicznej, inwestor na swój koszt dokona przełożenia lub zabezpieczenia ww. urządzeń lub obiektów.
5. Utrzymanie urządzeń obcych oraz reklam należy do ich posiadaczy, zgodnie z art 39 ust. 4 ustawy z dnia 21 marca 1985 r. o drogach publicznych.
6. Jeżeli budowa, przebudowa lub remont drogi wymaga przełożenia urządzenia obcego koszt tego przełożenia ponosi jego właściciel.
7. Zobowiązuje się właściciele umieszczonych w pasie drogowym urządzeń do odpowiedzialności cywilnej za ich stan.
8. Minimum 14 dni przed wejściem z robotami budowlanymi w pas drogowy drogi gminnej, zgodnie z art. 40 ustawy z dnia 21 marca 1985 r. o drogach publicznych, należy wystąpić do tutejszego organu o wydanie decyzji na zajęcie pasa drogowego oraz decyzji o ustaleniu opłat za umieszczenie w pasie drogowym urządzenia niezwiązanego z funkcjonowaniem drogi.

UZASADNIENIE

Dnia 13.08.2025 r. do Burmistrza Miasta Pasym wpłynął wniosek pana Michała Sobieskiego prowadzącego działalność pn. „EL-VOLT” z siedzibą Rudka 1DG, 12-100 Szczytno działającego w imieniu Energa - Operator SA, ul. Marynarki Polskiej 130, 80 - 557 Gdańsk, Oddział w Olsztynie, ul. Tuwima 6, 10-950 Olsztyn w sprawie uzgodnienia lokalizacji sieci kablowej nN 0,4 kV w pasie drogowym drogi gminnej - działka nr 469, obręb Grom, gm. Pasym w celu zasilenia w energię elektryczną zespołu działek zlokalizowanych w obrębie przedmiotowej drogi. Do wniosku dołączono dwie mapy z lokalizacją sieci kablowej nN 0,4kV w pasie drogowym, warunki budowy sieci elektroenergetycznej, pełnomocnictwo udzielone panu Michałowi Sobieskiemu oraz potwierdzenie dokonania opłaty skarbowej za pełnomocnictwo.

Zgodnie z art. 104 ustawy z dnia 14 czerwca 1960 r. Kodeks postępowania administracyjnego (t.j. Dz. U. z 2024 r., poz. 572 z późn. zm.) organ administracji publicznej załatwia sprawę przez wydanie

decyzji, chyba że przepisy kodeksu stanowią inaczej. Decyzje rozstrzygają sprawę co do istoty w całości w części albo w inny sposób kończą sprawę w danej instancji.

Zgodnie z art. 39 ust. 1a ustawy o drogach publicznych, nie stosuje się do umieszczania, konserwacji, przebudowy i naprawy infrastruktury telekomunikacyjnej w rozumieniu ustawy z dnia 12 lipca 2004 r. – Prawo komunikacji elektronicznej oraz urządzeń służących do doprowadzania lub odprowadzania płynów, pary, gazu, energii elektrycznej, w tym punktów ładowania stanowiących część infrastruktury ładowania drogowego transportu publicznego, oraz urządzeń związanych z ich eksploatacją, a także innych czynności związanych z eksploatacją tej infrastruktury i tych urządzeń, jeżeli warunki techniczne i wymagania bezpieczeństwa na to pozwalają.

Po zapoznaniu się z przedstawioną dokumentacją, Burmistrz Miasta Pasym wydał decyzję pozytywną. Lokalizacja słupów oświetleniowych nie powinna wpływać negatywnie na funkcjonowanie układu drogowego pod warunkiem zachowania przez stronę wnioskującą ww. warunków.

POUCZENIE

1. Od niniejszej decyzji służy odwołanie do Samorządowego Kolegium Odwoławczego w Olsztynie, ul. Kajki 10/12 10-547 Olsztyn, za moim pośrednictwem, w terminie 14 dni od dnia jej doręczenia. Zgodnie z art. 127a ustawy z dnia 14 czerwca 1960 r. Kodeks postępowania administracyjnego (t.j. Dz. U. z 2024 r., poz. 572 z późn. zm.) w trakcie biegu terminu do wniesienia odwołania strona może zrzec się prawa do wniesienia odwołania wobec organu administracji publicznej, który wydał decyzję. Z dniem doręczenia organowi administracji publicznej oświadczenia o zrzeczeniu się prawa do wniesienia odwołania przez ostatnią ze stron postępowania, decyzja staje się ostateczna i prawomocna, co oznacza, iż decyzja podlega natychmiastowemu wykonaniu i brak jest możliwości zaskarżenia decyzji do Wojewódzkiego Sądu Administracyjnego. Jeżeli niniejsza decyzja została wydana z naruszeniem przepisów postępowania, a konieczny do wyjaśnienia zakres sprawy ma istotny wpływ na rozstrzygnięcie, na zgodny wniosek wszystkich stron zawarty w odwołaniu, organ odwoławczy przeprowadza postępowanie wyjaśniające w zakresie niezbędnym do rozstrzygnięcia sprawy. Organ odwoławczy przeprowadza postępowanie wyjaśniające także wówczas, gdy jedna ze stron zawarła w odwołaniu wniosek o przeprowadzenie przez organ odwoławczy postępowania wyjaśniającego w zakresie niezbędnym do rozstrzygnięcia sprawy, a pozostałe strony wyraziły na to zgodę w terminie czternastu dni od dnia doręczenia im zawiadomienia o wniesieniu odwołania zawierającego wniosek o przeprowadzenie przez organ odwoławczy postępowania wyjaśniającego w zakresie niezbędnym do rozstrzygnięcia sprawy.

2. Niniejsza decyzja nie jest pozwoleniem na budowę, ani nie stanowi zezwolenia na wejście z robotami na teren pasa drogowego.

3. Zgodnie z art. 39 ust. 3a ustawy z dnia 21 marca 1985 r. o drogach publicznych (t.j. Dz. U. z 2025 r., poz. 889 z późn. zm) inwestor, przed rozpoczęciem robót budowlanych, zobowiązany jest do:

- uzyskania pozwolenia na budowę lub zgłoszenia budowy albo wykonywania robót budowlanych;
- uzgodnienia z zarządcą drogi, przed uzyskaniem pozwolenia na budowę, projektu budowlanego obiektu lub urządzenia;
- uzyskania zezwolenia zarządcy drogi na zajęcie pasa drogowego, dotyczącego prowadzenia robót w pasie drogowym lub na umieszczenie w nim obiektu lub urządzenia.

Z up. BURMISTRZA

Barbara Trusewicz
SEKRETARZ MIASTA

Otrzymują:

1. Adresat
2. aa