
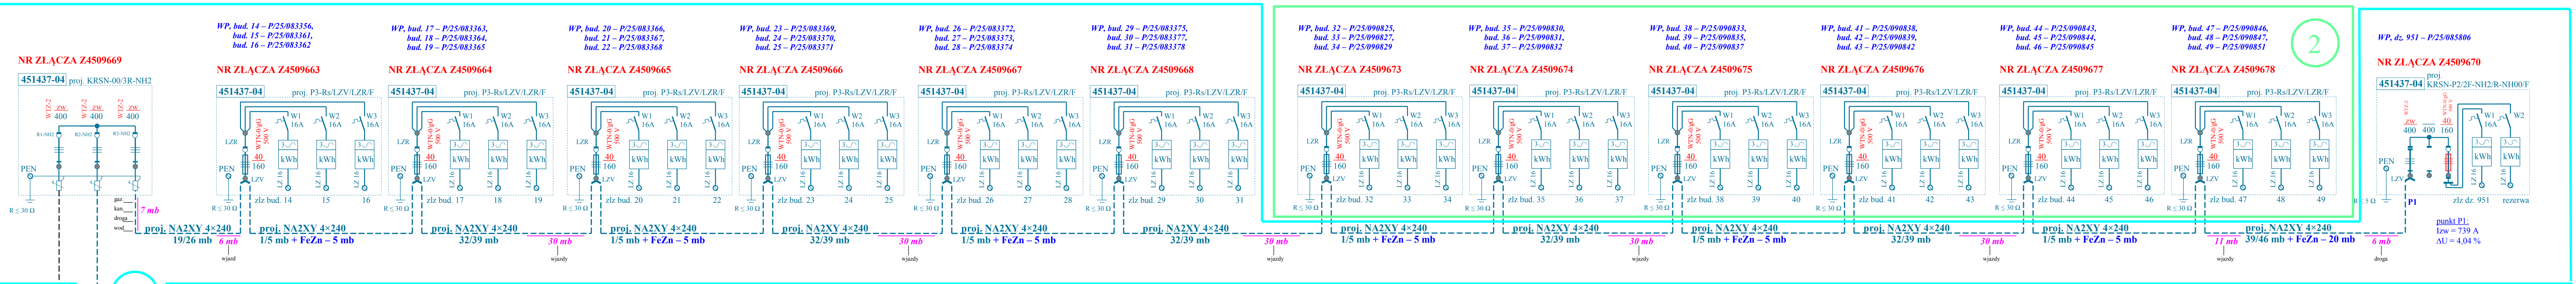
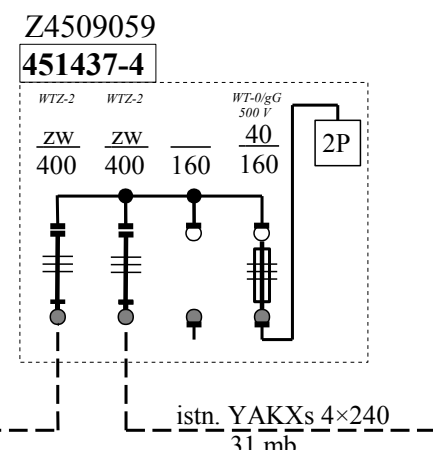


istn. stacja transformatorowa
STSp 20/400 Stare Miasto Promykowa
nr T451437

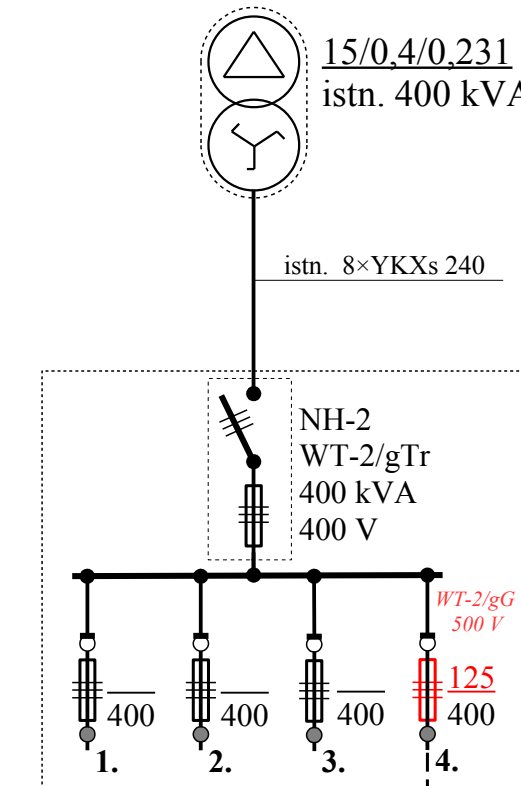

1

2

3

Zakresy:

1. OBI/45/2503754 KJ00960/26
- długość kabla NA2XY 4x240 – 227/305 mb
- ilość złączy kablowych – 8 kpl

Przy realizacji zadania nr 1, w miejscach projektowanych złączy w zadaniu 2, pozostawić zapasy kabla długości 10 mb każdy.

2

3

2. OBI/45/2503755 KJ00982/26
- długość kabla NA2XY 4x240 – 0 (ułożony w 1 zakresie)
- ilość złączy kablowych – 6 kpl
3. OBI/45/2503806 KJ01025/26
- długość kabla NA2XY 4x240 – 102/131 mb
- ilość złączy kablowych – 5 kpl

Legenda (zakres 1: budynki 14-31 i działka 951)

- proj. kabel NA2XY (YAKXs) 4x240, łączna długość – 227/305 mb,
- proj. rura osłoniowa DVK 160, długość wg opisu
- M ■ projektowana mufa LJSB-4x150-240-PL02 (1 kpl)

Działki: obręb Stare Miasto – 1672, 1673, 950, 951

 Przedsiębiorstwo Handlowo Usługowe „ELMX” s. c. w Koninie			
PROJEKTOWAŁ: mgr inż. Florian Lewandowicz		 <i>podpis</i>	INWESTOR:
Upr. proj. w zakresie sieci i inst. elektr. UAB.8346/II/74/89			ENERGA –
SPRAWDZIŁ: inż. Wojciech Ćwikliński		 <i>podpis</i>	OPERATOR S. A.
Upr. proj. w zakresie sieci i inst. elektr. GPB.1.7342-6/97			Oddział w Kaliszu
OBIEKT: Linia kablowa nN i przyłącze nN do działek bud. przy ul. Promykowej w Starym Mieście, działki jw.			
TREŚĆ: Schemat linii kablowej nN – zakres 1.			
SKALA:	DATA: marzec 2026		NR RYS. 2.
NR WP: P/25/083400	OBI/45/2503754		nr umowy KJ00960/26