

BIURO USŁUG GEODEZYJNYCH
Rolski Piotr
62-500 Konin, ul. J. Dąbrowskiego 26
tel. 0-608 125 740
Regon 310203938 NIP 665-104-07-59

inż. geod. Piotr Rolski
geodeta uprawniony

nr uprawnień zawodowych 16738

MAPA DO CELÓW PROJEKTOWYCH

Skala mapy	1:500
Położenie obszaru opracowania: Miejscowość	Stare Miasto ul. Promykowa
Nazwa gminy	Stare Miasto
Obręb ewidencyjny	identyfikator nazwa 0014 STARE MIASTO
Oznaczenie układu współrzędnych	Prostokątnych płaskich UKładu wysokości PL-2000/6 PL-EVRF2007-NH
Określenie obszaru, który był przedmiotem aktualizacji	-----
identyfikator zgłoszenia prac geodezyjnych	Z.40600.744.2026
Data opracowania mapy	06.03.2026

Oświadczam, że niniejszy dokument został opracowany w wyniku prac, których rezultaty zawiera operat techniczny wpisany do ewidencji materiałów państwowego zasobu geodezyjnego i kartograficznego.
Jestem świadomy odpowiedzialności karnej za złożenie fałszywego oświadczenia.

Identyfikator zgłoszenia prac geodezyjnych	Z.40600.744.2026
Nazwa organu prowadzącego państwowy zasób geodezyjny i kartograficzny	STAROSTA KONIŃSKI
Identyfikator ewidencyjny operatu technicznego i data przyjęcia do zasobu	P.3010.2026.910 z dnia 10.03.2026
Wykonawca prac geodezyjnych	Biuro Usług Geodezyjnych Rolski Piotr
Imię i nazwisko oraz numer uprawnień zawodowych kierownika prac geodezyjnych	inż. geod. Piotr Rolski nr uprawnień 16738

ZA ZGODNOŚĆ Z ORYGINAŁEM

Florian Lewandowicz


mgr inż. elektryk

upr.bud.nr UA.4762.8346/II/6/86

upr.proj.nr UAB.8346/II/74/89

w specjalności sieci i instalacje elektryczne

Nie wyklucza się istnienia w terenie innych przewodów oraz sieci uzbrojenia terenu, które nie zostały zgłoszone do pomiaru w ramach geodezyjnej inwentaryzacji powykonawczej lub brak jest informacji w instytucjach branżowych.

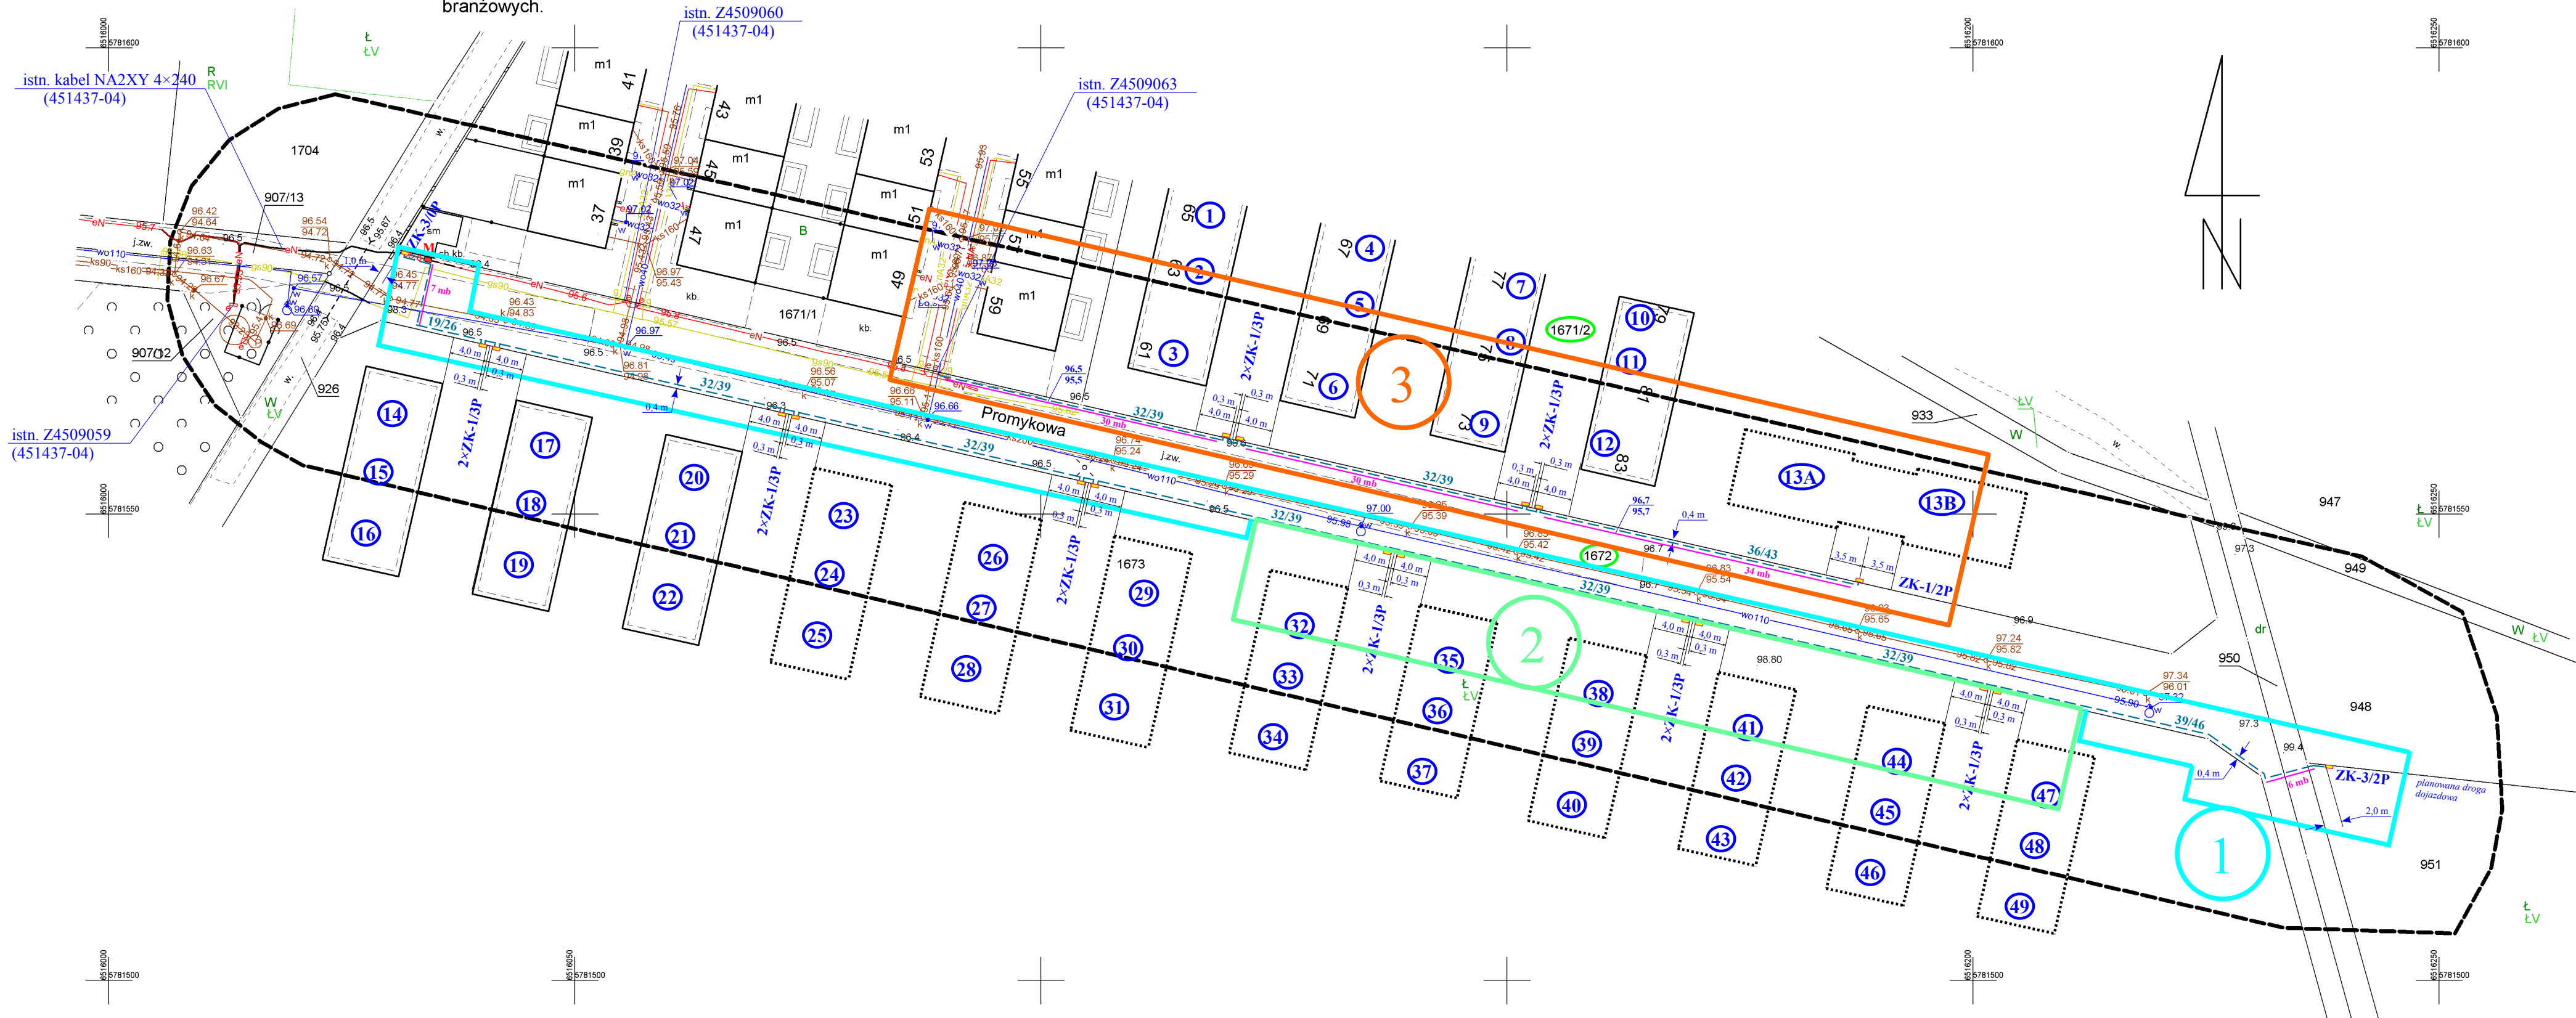

Zakresy:

1. OBI/45/2503754 KJ00960/26
- długość kabla NA2XY 4x240 – 227/305 mb
- ilość złączy kablowych – 8 kpl

Przy realizacji zadania nr 1, w miejscach projektowanych złączy w zadaniu 2, pozostawić zapasy kabla długości 10 mb każdy.

2. OBI/45/2503755 KJ00982/26
- długość kabla NA2XY 4x240 – 0 (ułożony w 1 zakresie)
- ilość złączy kablowych – 6 kpl

3. OBI/45/2503806 KJ01025/26
- długość kabla NA2XY 4x240 – 102/131 mb
- ilość złączy kablowych – 5 kpl

Legenda (zakres 3: budynki 1÷13B)

ZK-1/2P proj. złącze kablowe typu odpowiednio:
ZK-1/3P P3-RS/LZV/LZR/F oraz P2-RS/LZV/LZR/F,
 zaciski PEN w złączach uziemić, R ≤ 30 Ω, w złączu końcowym R ≤ 5 Ω

--- proj. kabel NA2XY (YAKXs) 4x240, łączna długość – 102/131 mb,

— proj. rura osłonowa DVK 160, długość wg opisu

Działka: obręb Stare Miasto – 1672, 1671/2

 Przedsiębiorstwo Handlowo Usługowe „ELMIX” s. c. w Koninie			
PROJEKTOWAŁ: mgr inż. Florian Lewandowicz Upr. proj. w zakresie sieci i inst. elektr. UAB.8346/II/74/89		 <i>podpis</i>	INWESTOR:
			ENERGA – OPERATOR S. A. Oddział w Kaliszu 62-800 Kalisz Al. Wolności 8 (RD w Koninie)
SPRAWDZIŁ: inż. Wojciech Cwikliński Upr. proj. w zakresie sieci i inst. elektr. GPB.1.7342-6/97		 <i>podpis</i>	
OBIEKT: Linia kablowa nN i przyłącze nN do działek bud. przy ul. Promykowej w Starym Mieście, działki jw.			
TREŚĆ: Projekt zagospodarowania terenu – zakres 3.			
SKALA:	1 : 500	DATA: marzec 2026	NR RYS. 1.
NR WP:	P/25/076292	OBI/45/2503806	nr umowy KJ01025/26