


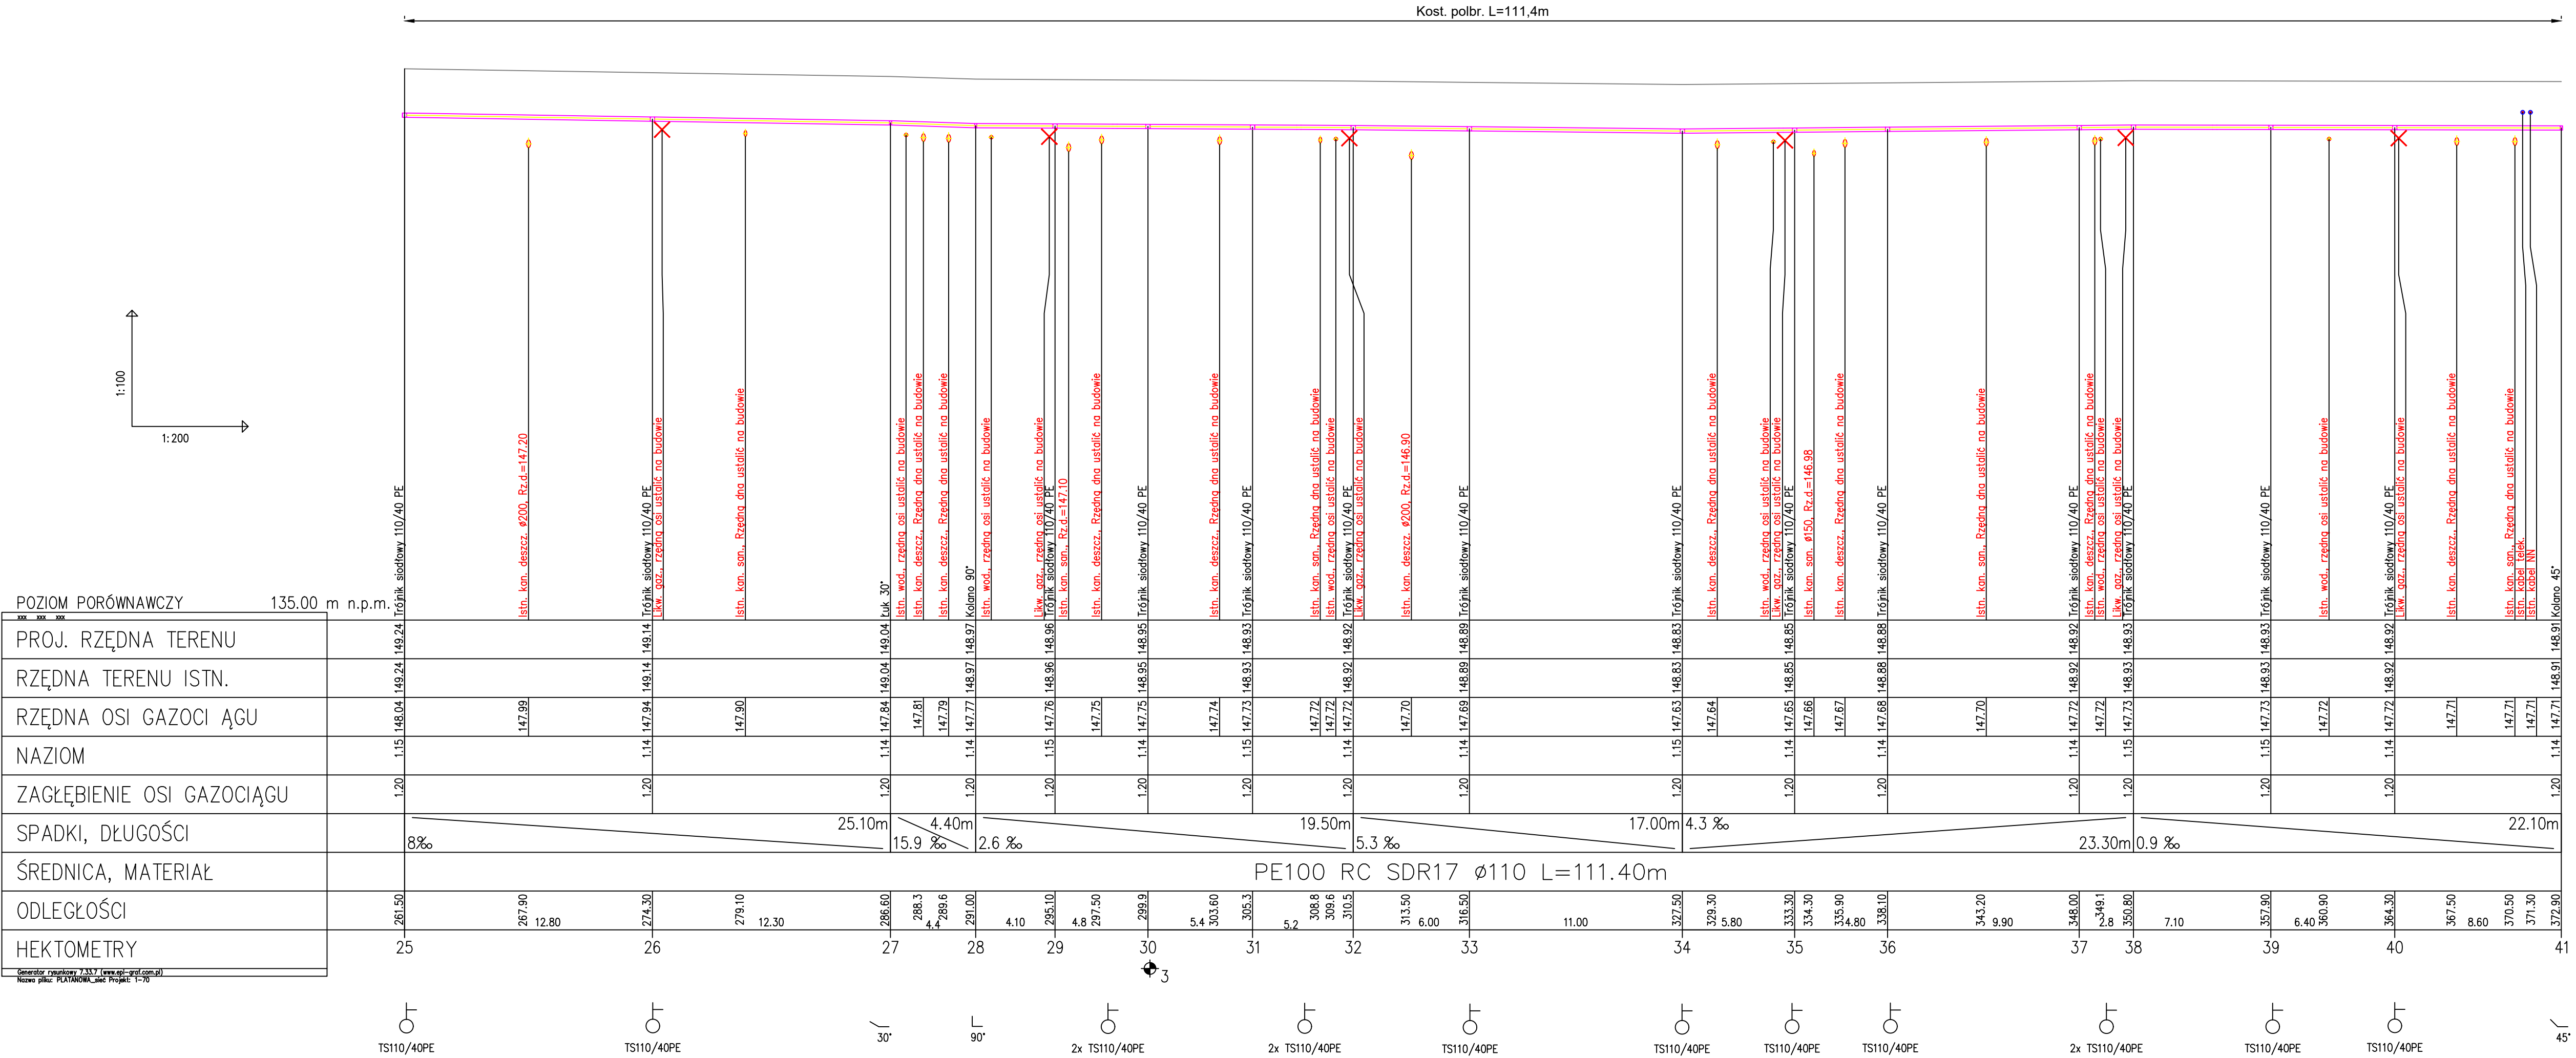

UWAGI

1. Kable energetyczne eNN i teletechniczne zabezpieczyć rurami osłonowymi dwudzielnymi AR0T typ PS110 koloru niebieskiego, wystającymi min. 0,5m poza gabaryt sieci.

Inst-Projekt
Pracownia Projektowa
NIP: 754-109-97-75
45-475 Opole, ul. Orzechowa 31, tel. 77-402-77-05

Nazwa rysunku	PROFIL SIECI GAZU n/c (odc. 25-41)		Skala
Temat	Projekt budowlano-wykonawczy przebudowy sieci i przyłączy gazu n/c		1:100/200
Obiekt	Sieć gazu niskiego ciśnienia dn 160/110PE		Data
Adres	Brzeg, ul. Piatanowa		08.2026
Projektant:	mgr inż. BOŻENA ŻUREK	Numer uprawnień	Podpis
Sprawił:	mgr inż. GRAŻYNA JURKOWICZ	4555/OP	
Opracował:	inż. Oleg Kosiak	35094/OP	
			Numer rysunku
			4