
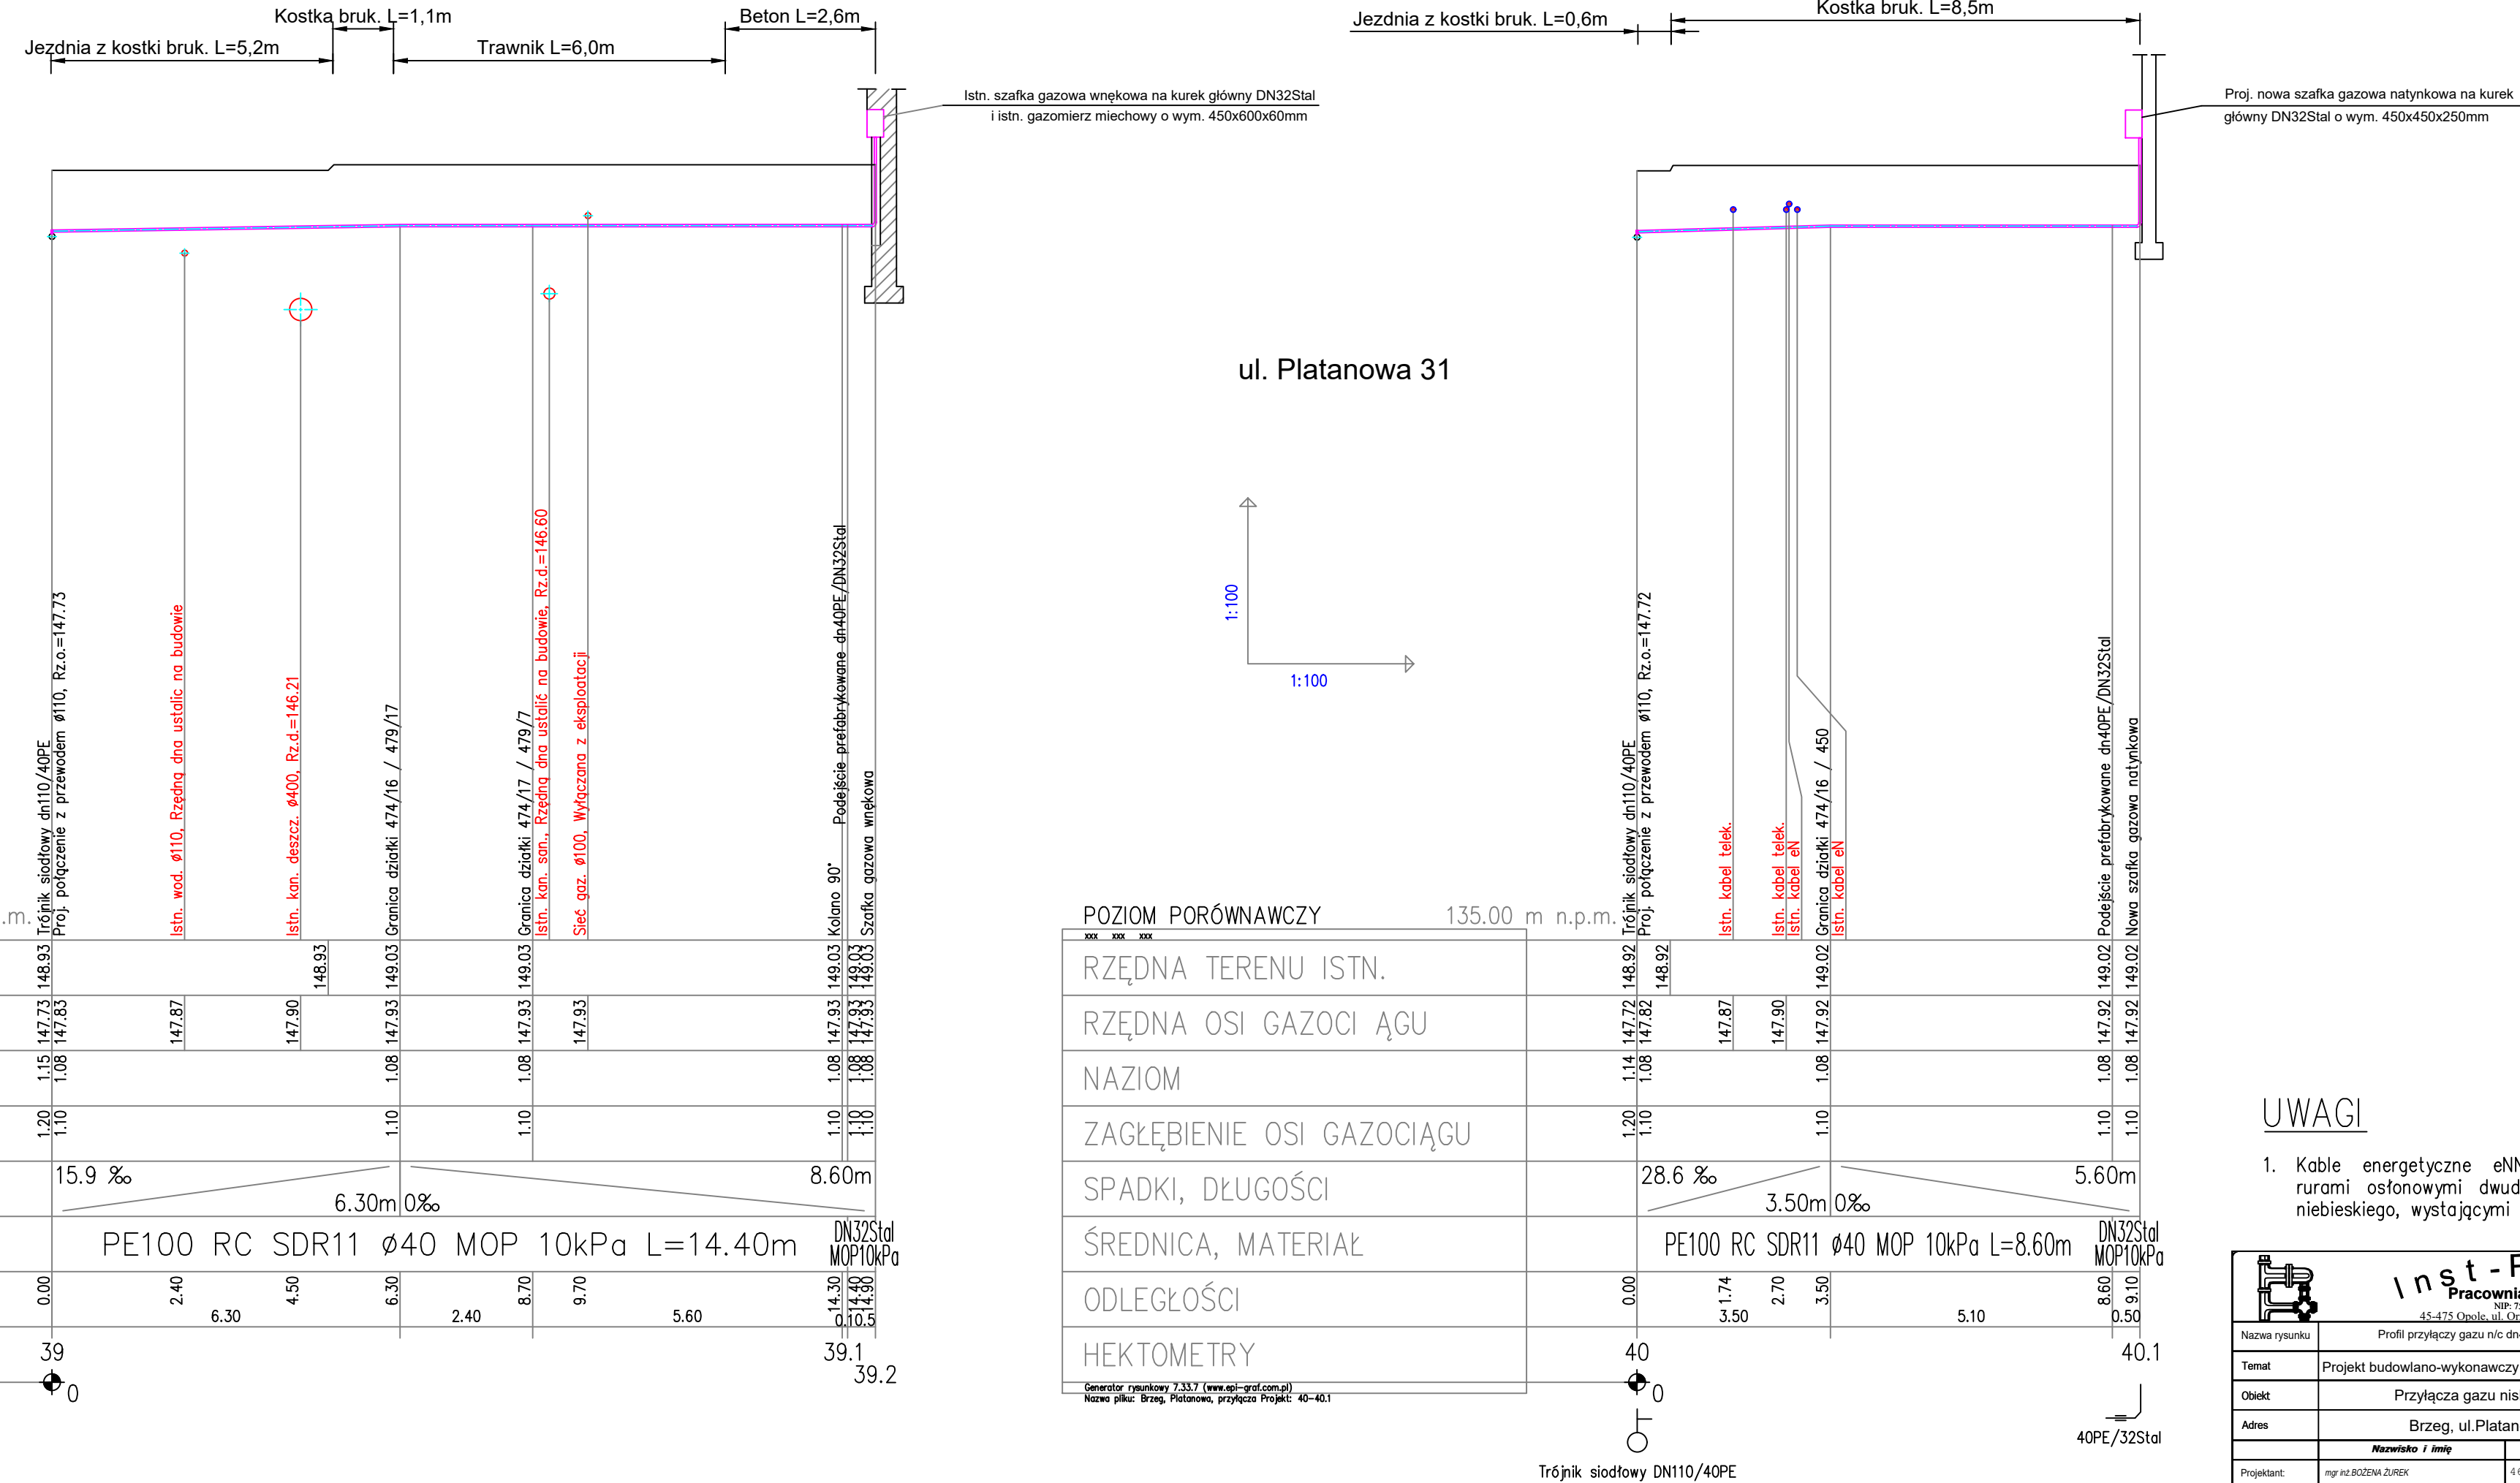


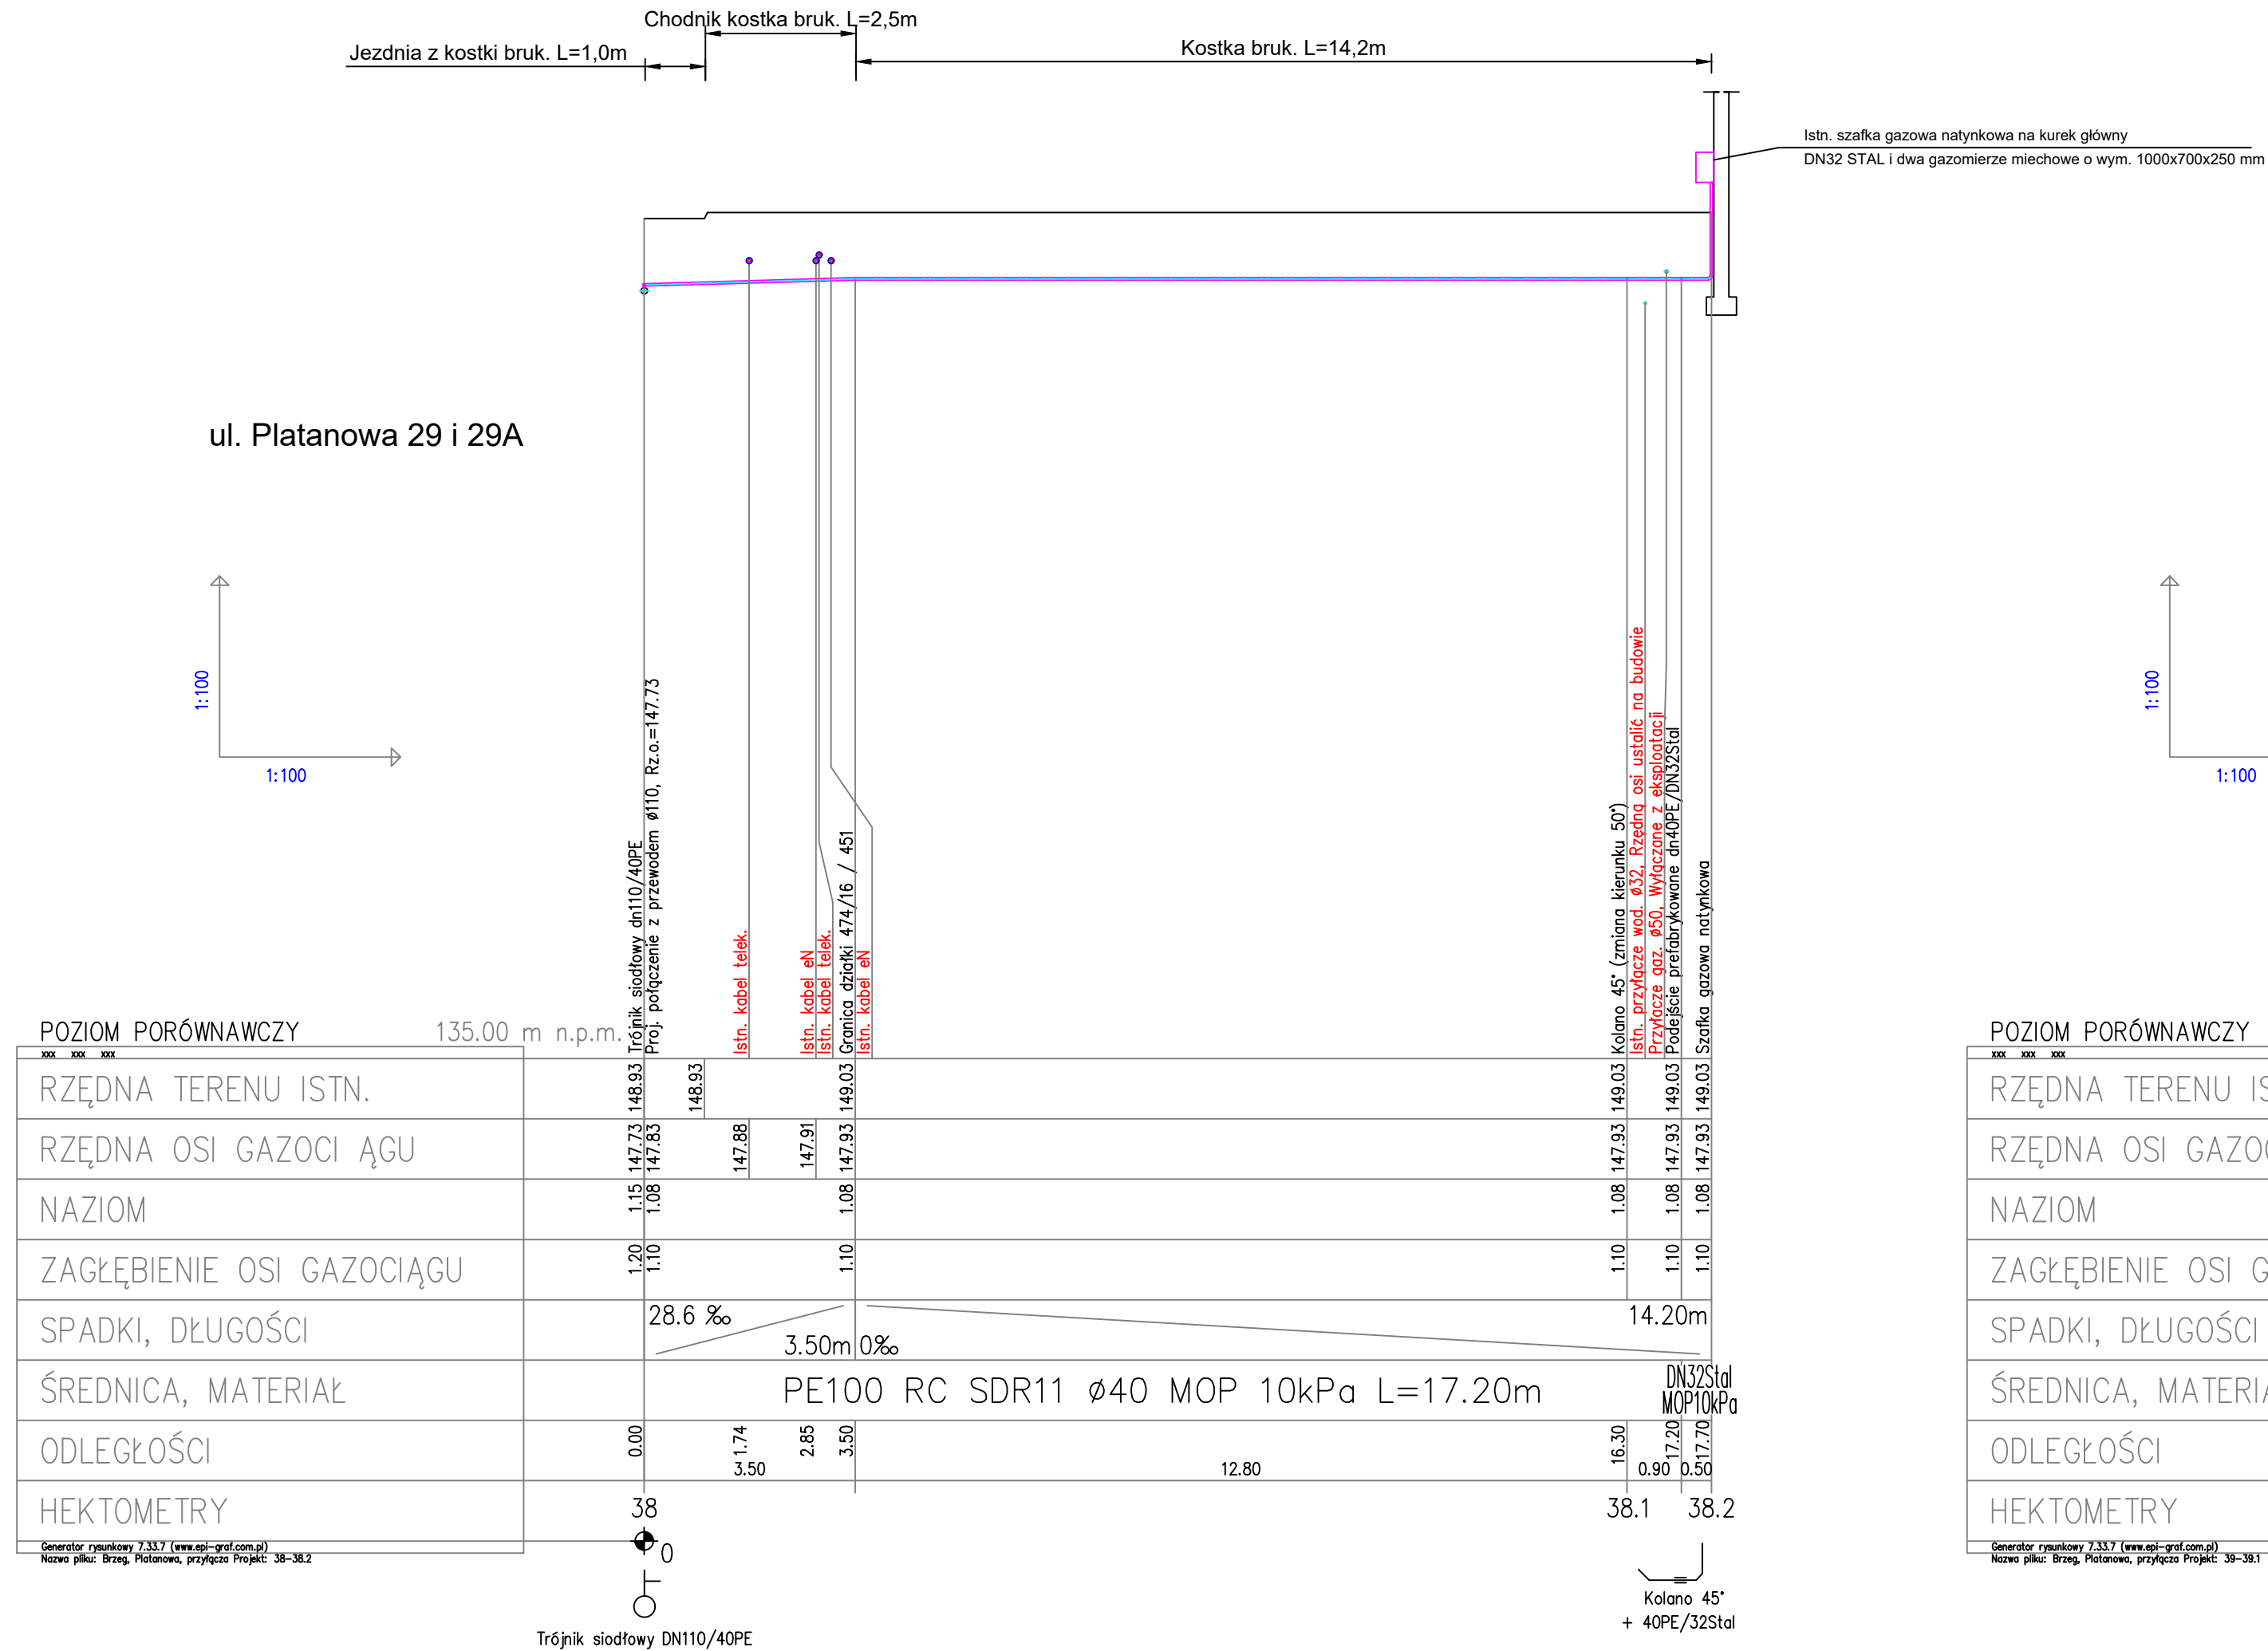

1. Kable energetyczne eNN i teletechniczne zabezpieczyć rurami osłonowymi dwudzielnymi AROT typ PS110 koloru niebieskiego, wystającymi min. 0,5m poza gabaryt sieci.

 Inst-Projekt Pracownia Projektowa ul. 45-47 Opole, ul. Orzechowa 31 tel. 402-77-05 NIP 744-004-757 			
Nazwa rysunku	Profil przyłączy gazu n/c dn40 (odc. 38-38.2, 39-39.1, 40-40.1)	Skala	
Temat	Projekt budowlano-wykonawczy przebudowy sieci i przyłączy gazu n/c	1:100/100	
Objekt	Przyłącza gazu niskiego ciśnienia dn 40 PE	Data	
Adres	Brzeg, ul.Platanowa 29 i 29A, 12A, 31	08.2026	
Nazwisko i imię mgr inż. BOŻENA ŻUREK		Numer uprawnień 46 / 95 / 0P	Podpis Numer rysunku 15
Spawdzic mgr inż. GRAŻYNA JUROWICZ		Numer uprawnień 350 / 94 / 0P	
Opracował: inż. Jędrzejko			