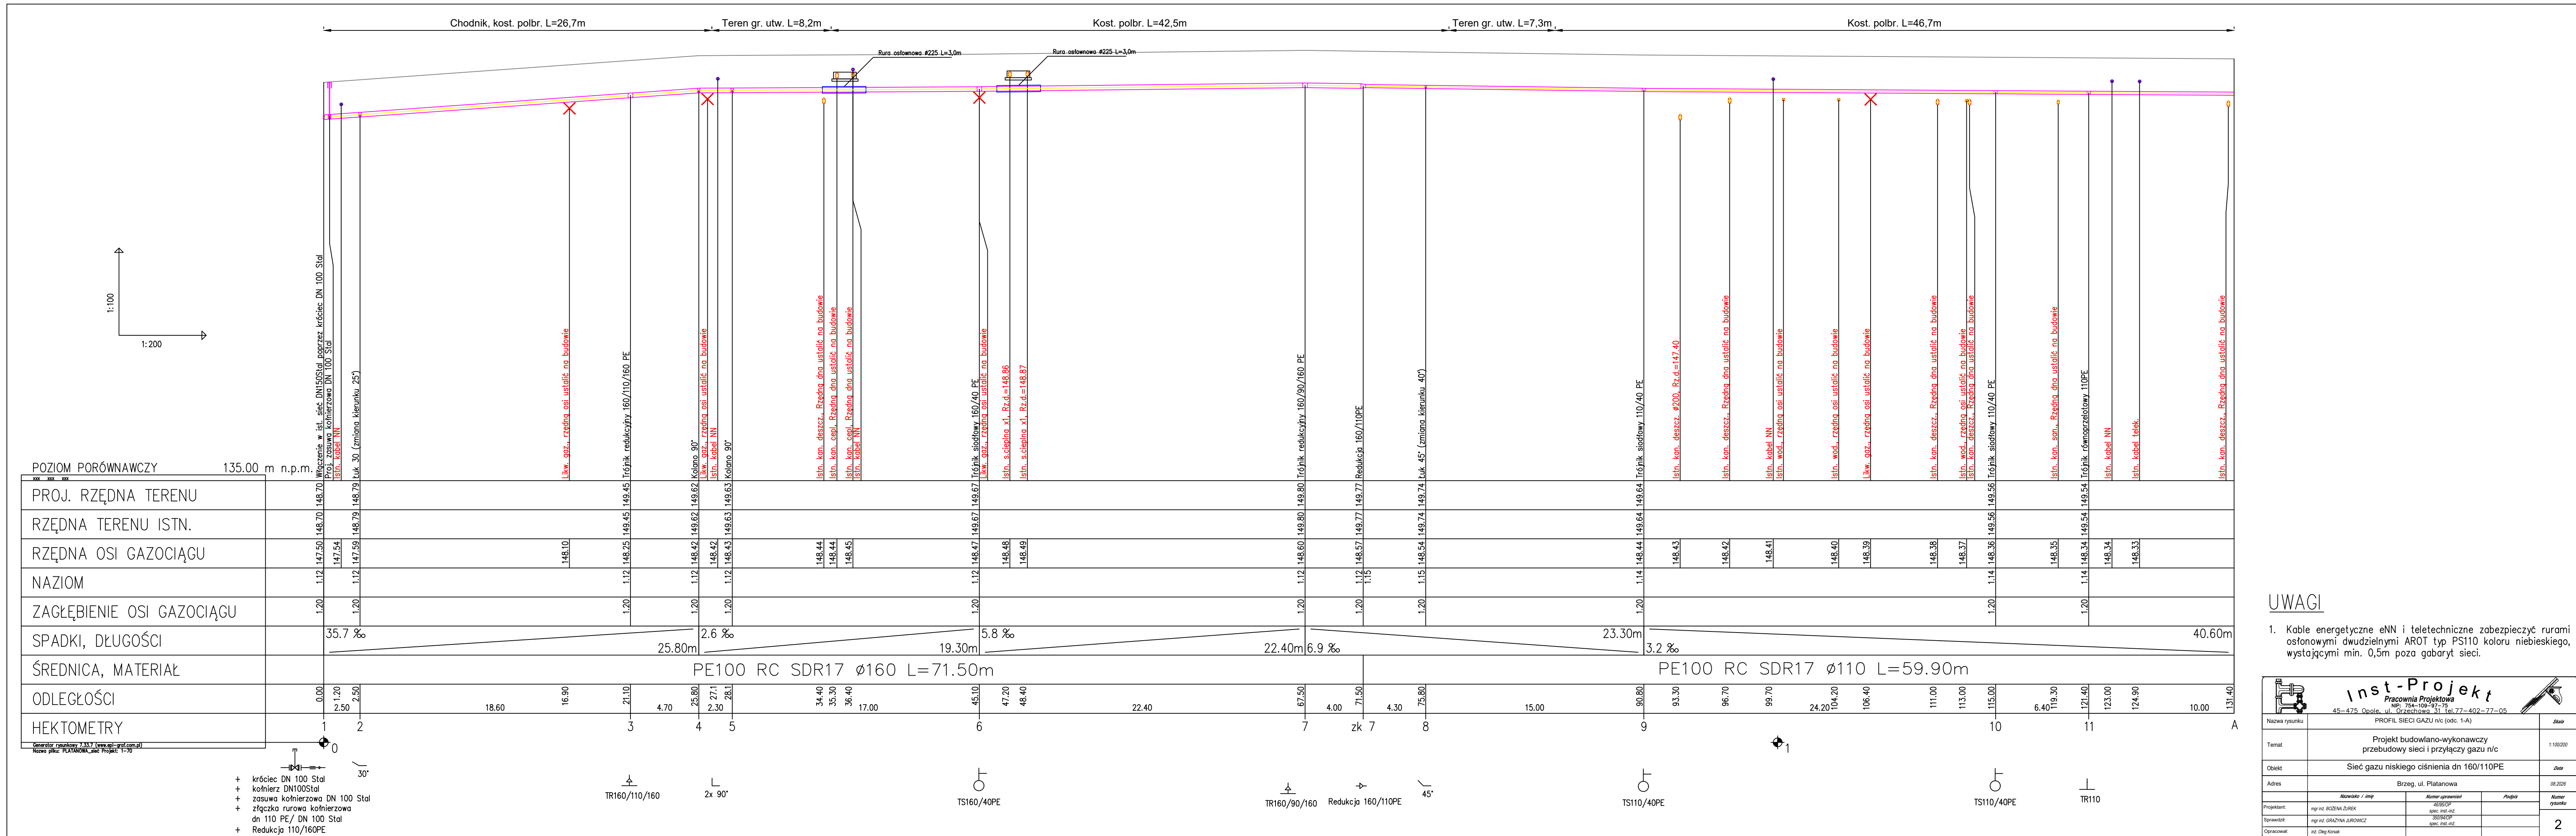


UWAGI

1. Kable energetyczne eNN i teletechniczne zabezpieczyć rurami osłonowymi dwudzielnymi AROT typ PS110 koloru niebieskiego, wystającymi min. 0,5m poza gabaryt sieci.

	Inst-Projekt Pracownia Projektowa NIP: 754-109-97-75 45-475 Opole, ul. Orzechowa 31 tel./77-402-77-05			
Nazwa rysunku	PROFIL SIECI GAZU n/c (odc. 1-A)			Skala
Temat	Projekt budowlano-wykonawczy przebudowy sieci i przyłączy gazu n/c			1:100/200
Tytuł	Sieć gazu niskiego ciśnienia dn 160/110PE			Data
Adres	Brzeg, ul. Płatanowa			08.2028
Projektant:	mgr inż. BOŻENA DUREK	Numer uprawnień	Podpis	Numer rysunku
Wzrost:	mgr inż. GRAŻYNA JUROWICZ	spec. inst.-dł.		
Racownik:	inż. Oleg Kuraś	spec. inst.-dł.		
				2