



KRISPLAN

Krzysztof Cybulski

KRISPLAN Krzysztof Cybulski

99-210 Uniejów ul. Dąbska 64

NIP: 828-142-05-01

e-mail: biuro@krisplan.pl

PROJEKT TECHNICZNY

(KJ06636/25, OBI 47/2503069)

Egzemplarz nr

Zadanie Inwestycyjne:

**Budowa elektroenergetycznej linii
kablowej nN dla zasilania działki nr 1675 w
m. Ruszków Pierwszy gm. Kościelec**

Obiekt:

Sieć elektroenergetyczna 0,4kV

Adres obiektu:

**Gmina Kościelec, działki nr 1669, 1671,
1673, 1675 obręb Ruszków I
Gmina Koło, działka nr 121/2 obręb Koło**

Inwestor:

**ENERGA-OPERATOR SA z siedzibą w
Gdańsku
ul. Marynarki Polskiej 130
80-557 Gdańsk**

Projektant:


.....
mgr inż. Paweł Szewczyk
*Uprawnienia budowlane do projektowania i kierowania
robotami budowlanymi bez ograniczeń w specjalności
instalacyjnej w zakresie sieci, instalacji i urządzeń
elektrycznych i elektroenergetycznych*
nr ewid.: LOD/2703/PW0E/15

Uniejów, lipiec 2026r.

 KRISPLAN Krzysztof Cybulski	Budowa elektroenergetycznej linii kablowej nN dla zasilania działki nr 1675 w m. Ruszków Pierwszy gm. Kościelec	Projekt nr: P65	Strona: 12
--	---	------------------------	-------------------

5.1. Warunki przyłączenia



Numer P/25/072263	Miejscowość Koło	Data 11-09-2025
-------------------	------------------	-----------------

WARUNKI PRZYŁĄCZENIA DO SIECI ELEKTROENERGETYCZNEJ ENERGA-OPERATOR SA Oddział w Kaliszu

1. Przyłączany obiekt:
Nazwa: budynek mieszkalny - jednorodzinny, garaż wolnostojący
Adres (Nr działki): Ruszków Pierwszy, ul. -
gm. Kościelec, działka numer 1675
2. Grupa przyłączeniowa: grupa V
3. Moc przyłączeniowa: 12.5 kW
4. Miejsce przyłączenia:
GPZ - Koło Ruchenna [07001]
Linia 15 kV Linia Koło II [SN7-07001/30]
Stacja SN/nn Ruszków [70020]
Obwód nn Linia napowietrzna - Ruszków [NN7-70020/03]
Obiekt Obwód [nN] Linia napowietrzna - Ruszków [NN7-70020/03]
5. Miejsce dostarczania energii elektrycznej:
- zaciski na ostatniej listwie zaciskowej, licząc od strony zasilania, w kierunku instalacji odbiorczej w szafce pomiarowej
6. Rodzaj przyłącza: kablowe
7. Zakres prac niezbędnych do realizacji przyłączenia oraz wymagania w zakresie wyposażenia niezbędnego do współpracy z siecią:
7.1. Zakres inwestycji realizowanych przez ENERGA-OPERATOR SA
7.1.1. Urządzenia WN i SN:
- nie dotyczy
7.1.2. Stacja transformatorowa:
- nie dotyczy
7.1.3. Urządzenia nn:
a) w zakresie przyłącza:
- na działce nr 1675 przy granicy z działką nr 1674 od strony drogi pobudować szafkę pomiarową typu P2-Rs/LZV/F,
b) w zakresie rozbudowy sieci:
- rozbudowę sieci zrealizować zgodnie z warunkami budowy sieci nr B/25/072269 z dnia 11-09-2025r.
7.1.4. Wyposażenie urządzeń, instalacji lub sieci, niezbędne do współpracy z siecią, do której instalacje lub sieci są przyłączane:
Instalację lub sieć przygotować zgodnie z obowiązującymi przepisami w tym również w zakresie ochrony przeciwporażeniowej i przepięć, do ustalonej granicy stron i miejsca do zainstalowania układu pomiarowego
7.1.5. Zabezpieczenie sieci przed zakłóceniami elektrycznymi powodowanymi przez urządzenia, instalacje lub sieci wnoszkodawcy:
- zainstalowane urządzenia i instalacje nie mogą wprowadzać zakłóceń do sieci rozdzielczej. Obciążenie winno być rozłożone równomiernie na poszczególne fazy. W przypadku posiadania urządzeń lub instalacji mogących wprowadzić zakłócenia do sieci rozdzielczej należy zastosować odpowiednie urządzenia eliminujące wprowadzanie zakłóceń
7.1.6. Dostosowanie przyłączanych urządzeń, instalacji lub sieci do systemów sterowania dyspozytorskiego:
- nie dotyczy
7.1.7. Demontaże:
- nie dotyczy
7.2. Zakres inwestycji realizowanych przez Podmiot Przyłączany:
- WLZ wykonać przewodem min. 10mm² Cu lub 16mm² AL. Instalację oraz system ochrony od porażeń wykonać zgodnie z PBUE, PN-IEC 60364. Zainstalować instalacyjne ograniczniki przepięć na tablicy rozdzielczej. Dostarczyć do RD w Kole oświadczenie o gotowości instalacji przyłączanej. Prace elektromontażowe winny wykonywać osoby o odpowiednich kwalifikacjach i uprawnieniach.
8. Wymagany stopień skompensowania mocy bierniej:
tgφ QI: 0.4
tgφ QIV: 0
9. Wymagania dotyczące układu pomiarowo-rozliczeniowego i systemu pomiarowo-rozliczeniowego:
9.1. Miejsce zainstalowania:
na granicy działki
9.2. Rodzaj i prąd znamionowy oraz miejsce usytuowania zabezpieczenia przedlicznikowego / głównego:
wyłącznik nadmiarowo - prądowy bez czionu zwarcowego (ogranicznik mocy) o prądzie znamionowym 25 A, zainstalowane w części pomiarowej złącza kablowo-pomiarowego

- 9.3. Sposób pomiaru: bezpośredni
- 9.4. Rodzaj mierzonej energii: Energia elektryczna czynna pobrana, Straty nieobecne/ pomijalnie małe
- 9.5. Przystosowanie układu pomiarowo-rozliczeniowego do systemów zdalnego odczytu danych pomiarowych
- 9.6. Wymagania dodatkowe:
- Dla pomiaru pośredniego lub półpośredniego, zastosować odpowiednie przekładniki i listwę kontrolno-pomiarową a w obwodach wtórnych pomiaru wykonać zabezpieczenie obwodów napięciowych liczników oraz optyczną sygnalizację zaniku napięcia.
 - Dla poszczególnych etapów budowy przewidzieć pomiar dostosowany do poboru mocy.
 - Urządzenia pomiarowe winny być osłonięte i przystosowane do opłombowania.
 - Wymagania techniczne dla układów transmisji danych pomiarowych określone są w Instrukcji Ruchu i Eksploatacji Sieci Dystrybucyjnej ENERGA-OPERATOR SA
 - inne:
10. Dane dotyczące sieci oraz parametry w zakresie elektroenergetycznej automatyki zabezpieczeniowej i systemowej
- 10.1. Dotyczy sieci o napięciu do 1 kV:
- Układ sieci TN-C
 - Napięcie znamionowe sieci 0,4 kV
 - Maksymalny prąd zwarcia w sieci 26 kA
- Rzeczywistą wartość prądu zwarcia oblicza projektant.
- d) System ochrony od porażeń Samoczynne wyłączenie zasilania
- 10.2. Dotyczy sieci o napięciu powyżej 1 kV:
- Sposób pracy punktu neutralnego sieci -
 - Napięcie znamionowe sieci - kV
 - Prąd zwarcia doziemnego - A
 - Czas wyłączenia zwarcia doziemnego - s
 - Moc zwarcia na szynach 15 kV - MVA
 - Czas wyłączenia zwarcia wielofazowego - s
- w stacji 110/15 kV GPZ Koło Ruchenna
- Rzeczywistą wartość prądu zwarcia wielofazowego oblicza projektant na podstawie mocy zwarciaowej.
- g) System ochrony od porażeń uziemienie ochronne
- 10.3. inne:
11. Dane znamionowe urządzeń, instalacji i sieci oraz dopuszczalne graniczne parametry ich pracy
- | Rodzaj urządzenia/instalacji/sieci | Napięcie znam. [kV] | Moc znam. [kW] | Prąd rozruchu [A] |
|------------------------------------|---------------------|----------------|-------------------|
| | | | |
12. Inne ustalenia:
- 12.1. Dotyczy projektu budowlanego:
- Wymagana jest dokumentacja projektowa.
 - Przy opracowaniu dokumentacji projektowej należy korzystać z rozwiązań typowych i powtarzalnych oraz zachować wymagania zawarte w aktualnie obowiązujących przepisach.
 - Dokumentacja projektowa urządzeń zasilających w zakresie objętym niniejszymi warunkami przyłączenia wraz z projektowanym układem pomiarowym podlega sprawdzeniu przez nas przed przystąpieniem do realizacji inwestycji
- 12.2. Dotyczy współpracy ruchowej:
- nie dotyczy
- 12.3. Dotyczy umowy o przyłączenie:
- nie dotyczy
- 12.4. Inne wymagania:
- nie dotyczy
13. Użytkowane urządzenia elektryczne powinny spełniać wymagania określone w obowiązujących przepisach dotyczących kompatybilności elektromagnetycznej.
14. Przy realizacji niniejszych warunków przyłączenia należy uwzględnić wymagania określone w Instrukcji Ruchu i Eksploatacji Sieci Dystrybucyjnej obowiązującej na terenie działania ENERGA-OPERATOR SA.
15. Standardy jakościowe energii elektrycznej określa Rozporządzenie Ministra Gospodarki z dnia 4 maja 2007 roku (Dz.U. Nr 93 poz. 623 z 2007 r.).
ENERGA-OPERATOR SA nie zapewnia bezprzerwowej dostawy energii do sieci elektroenergetycznej dla ww. obiektu. Należy liczyć się z możliwością przerw w dostawie energii elektrycznej. Bezprzerwową dostawę energii elektrycznej można zapewnić jedynie poprzez zainstalowanie własnego źródła energii (np. agregatu prądotwórczego, urządzenia UPS, itp.) po uprzednim uzgodnieniu warunków jego instalacji z ENERGA-OPERATOR SA Oddział w Kaliszu
16. Zawarcie umowy o przyłączenie stanowi podstawę do rozpoczęcia realizacji prac projektowych i budowlano-montażowych, na zasadach określonych w tej umowie. Projekt umowy o przyłączenie stanowi załącznik do niniejszych warunków.

 KRISPLAN Krzysztof Cybulski	Budowa elektroenergetycznej linii kablowej nN dla zasilania działki nr 1675 w m. Ruszków Pierwszy gm. Kościelec	<i>Projekt nr:</i> P65	<i>Strona:</i> 14
--	---	-------------------------------	--------------------------

17. Warunki przyłączenia są ważne 2 lata od dnia ich doręczenia.
Po zawarciu umowy o przyłączenie warunki przyłączenia ważne są w okresie obowiązywania umowy o przyłączenie.
18. Działając na podstawie art. 7 ust. 14 ustawy z dnia 10 kwietnia 1997 roku – Prawo energetyczne (Dz. U. nr 54 poz. 348 z późn. zm.) w związku z art. 34 ust. 3 pkt 3 ustawy z dnia 7 lipca 1994 roku (Dz. U. nr 89 poz. 414 z późn. zm.) ENERGIA-OPERATOR SA oświadcza, że zapewni dostawę energii dla obiektu przyłączanego:
- po przyłączeniu obiektu do sieci elektroenergetycznej na podstawie niniejszych warunków przyłączenia oraz w oparciu o umowę o przyłączenie, jaka zostanie zawarta pomiędzy Podmiotem Przyłączanym a ENERGIA – OPERATOR SA,
 - po zawarciu umowy o świadczenie usług dystrybucji lub umowy kompleksowej.

Niniejsze oświadczenie jest oświadczeniem w rozumieniu art. 34 ust. 3, pkt. 3 ustawy - Prawo budowlane,

Kalisz Bernard
OPRACOWAŁ
tel. 632617738

Inżynier Wiodący
ds. Przyłączeń

Bernard Kalisz
ZATWIERDZIŁ

- Otrzymują:
1. Wnioskodawca
 2. ENERGIA-OPERATOR SA Oddział w Kaliszu Rejon Dystrybucji w Kole ul. Toruńska 90, 62-600 Koło

 KRISPLAN Krzysztof Cybulski	Budowa elektroenergetycznej linii kablowej nN dla zasilania działki nr 1675 w m. Rusków Pierwszy gm. Kościelec	Projekt nr: P65	Strona: 15
--	--	------------------------	-------------------

5.2. Warunki budowy sieci



SID000000002975639

Numer B/25/072269	Miejscowość Koło	Data 11-09-2025
-------------------	------------------	-----------------

WARUNKI BUDOWY SIECI SIECI ELEKTROENERGETYCZNEJ ENERGA – OPERATOR SA Oddział w Kaliszu

Niniejszy dokument określa niezbędny zakres budowy sieci elektroenergetycznej dla realizacji przyłączenia obiektów do sieci elektroenergetycznej. Warunki przyłączenia poszczególnych obiektów określone są odrębnie na podstawie przepisów ustawy - Prawo energetyczne i rozporządzeń wykonawczych.

1. Obiekt:

Nazwa: budynek mieszkalny - jednorodzinny
Adres (Nr działki): Rusków Pierwszy, ul. -
gm. Kościelec, działka numer 1675
2. Zakres niezbędnej budowy/rozbudowy sieci:
 - 2.1. Urządzenia WN i SN:

- nie dotyczy
 - 2.2. Stacja transformatorowa:

- nie dotyczy
 - 2.3. Urządzenia nn:

- na działce nr 1671 przy granicy z drogą wewnętrzną oraz drogą publiczną, pobudować kablową rozdzielnicę szafową naziemną typu KRSN-P2/2F-NH2/2R-NH00/F. Kablową rozdzielnicę zasilic poprzez rozcięcie istniejącego kabla YAKXS 4x120mm² kierunku ZK-6312, przedłużenie go przy zastosowaniu mufy przelotowej oraz kabla NA2XY (YAKXS) 4x120mm² i wprowadzeniu do projektowanej kablowej rozdzielnicy szafowej. Zaktualizowanie opisów w złączu kablowym ZK-6312 oraz stacji transformatorowej SN/nn nr 70020.

- od projektowanej w/w rozdzielnicy pobudować odcinek linii kablowej kablem typu NA2XY (YAKXS) 4x120mm², który wprowadzić do projektowanej szafki pomiarowej typu P2-Rs/LZV/F. Szafkę pobudować na działce nr 1675 przy granicy z działką nr 1674 od strony drogi.

- po trasie projektowanej linii kablowej, należy zaprojektować szafkę pomiarową typu P2-Rs/LZV/F dla zasilania działek nr 1673 i 1672 usytuowanych ją na jednej z wymienionych działek.
- 2.4. Demontaże:

- nie dotyczy
3. Dane dotyczące sieci oraz parametry w zakresie elektroenergetycznej automatyki zabezpieczeniowej i systemowej
 - 3.1. Dotyczy sieci o napięciu do 1 kV:

a) Układ sieci	-		
b) Napięcie znamionowe sieci	0,4	kV	
c) System ochrony od porażeń	-		
 - 3.2. Dotyczy sieci o napięciu powyżej 1 kV:

a) Sposób pracy punktu neutralnego sieci	-		
b) Napięcie znamionowe sieci	-	kV	
c) Prąd zwarcia doziemnego	-	A	i czas wyłączenia zwarcia - s
d) Moc zwarciaowa na szynach 15 kV	-	MVA	i czas wyłączenia zwarcia - s
- e) System ochrony od porażeń

w stacji GPZ Koło Ruchenna
uziemiać ochronne
4. Inne ustalenia:
 - 4.1. Dotyczy projektu budowlanego:
 - a) Wymagana jest dokumentacja projektowa.
 - b) Przy opracowaniu dokumentacji projektowej należy korzystać z rozwiązań typowych i powtarzalnych oraz zachować wymagania zawarte w aktualnie obowiązujących przepisach.
 - c) Dokumentacja projektowa urządzeń zasilających w zakresie objętym niniejszymi warunkami przyłączenia wraz z projektowanym układem pomiarowym podlega sprawdzeniu przez nas przed przystąpieniem do realizacji inwestycji
 - 4.2. Inne wymagania:

KP KRISPLAN Krzysztof Cybulski	Budowa elektroenergetycznej linii kablowej nN dla zasilania działki nr 1675 w m. Ruszków Pierwszy gm. Kościelec	Projekt nr: P65	Strona: 16
---	---	--------------------	---------------


5. Koncepcję projektową sieci elektroenergetycznej należy uzgodnić na etapie projektowania w Rejonie Dystrybucji w Kole. Rozpoczęcie prac projektowych, jak również budowlano – montażowych na podstawie niniejszych warunków budowy sieci odbywa się na zasadach uzgodnionych z ENERGIA – OPERATOR SA Oddział w Kaliszu

Kalisz Bernard
OPRACOWAŁ
tel. 632617738

Inżynier Wiodący
ds. Projektów
Bernard Kalisz
ZATWIERDZIŁ

Otrzymują:

1. ENERGIA-OPERATOR SA Oddział w Kaliszu Rejon Dystrybucji w Kole
ul. Toruńska 96, 62-600 Koło

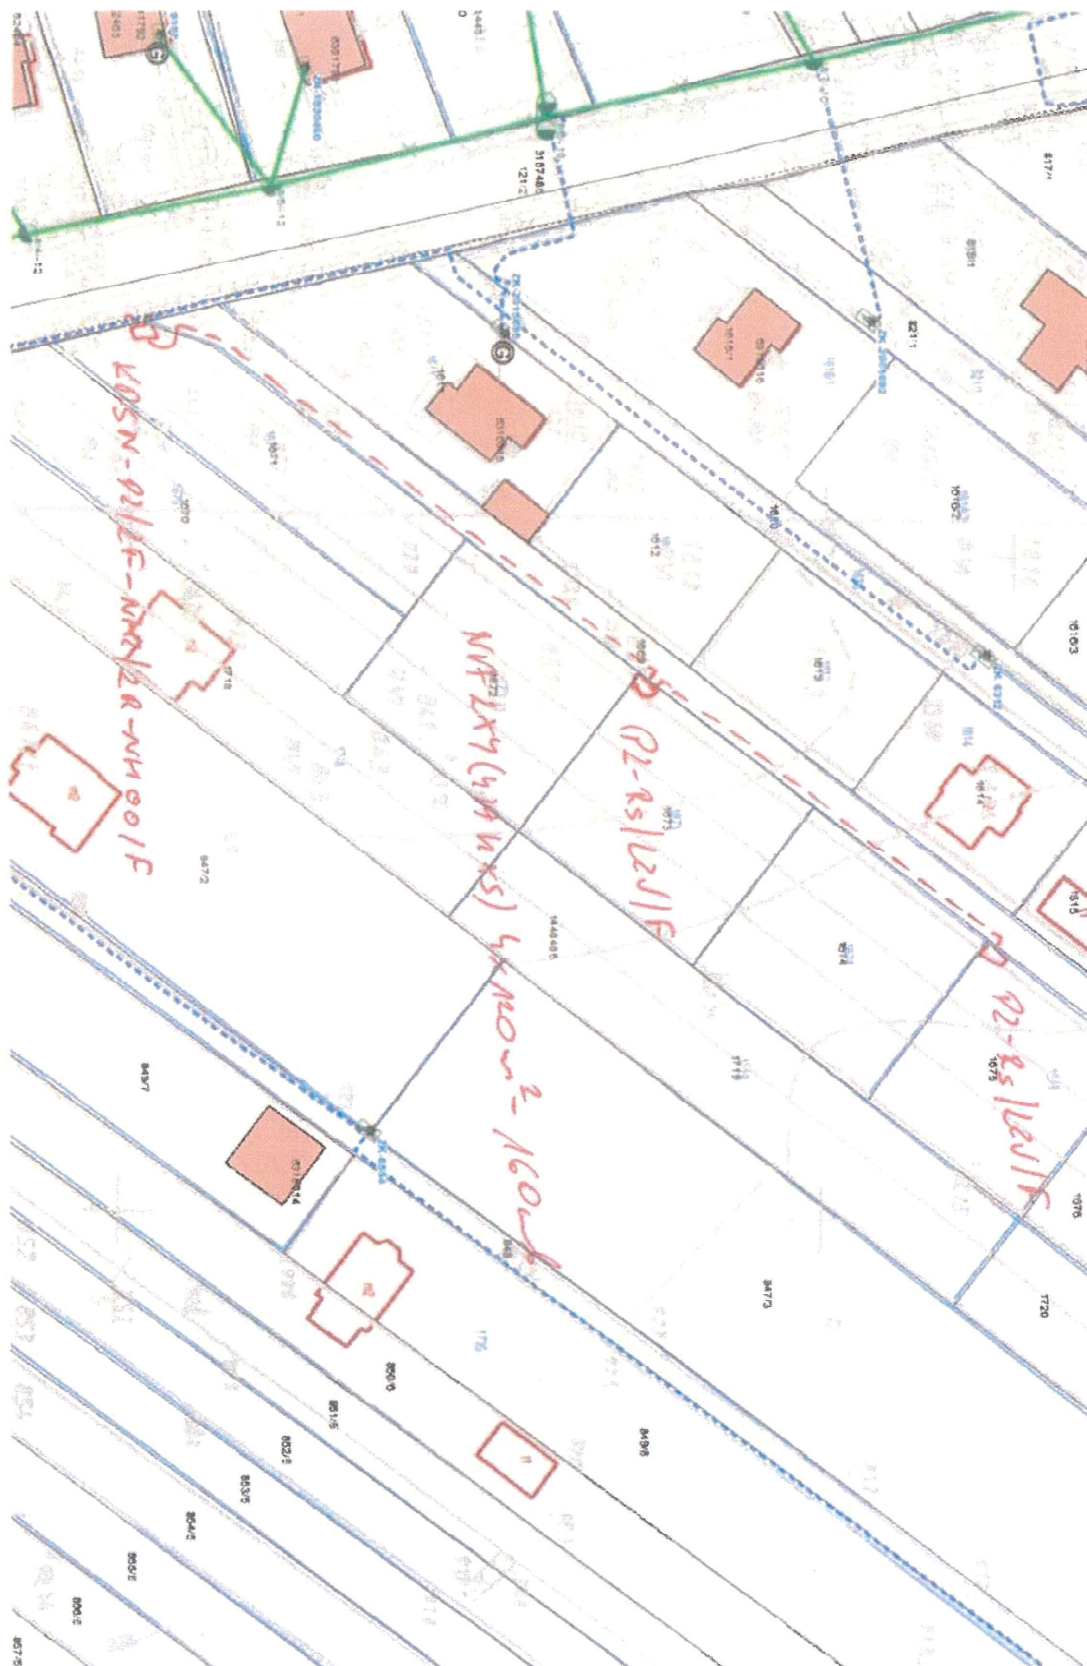

 KRISPLAN Krzysztof Cybulski	Budowa elektroenergetycznej linii kablowej nN dla zasilania działki nr 1675 w m. Ruszków Pierwszy gm. Kościelec	Projekt nr: P65	Strona: 25
---	---	--------------------	---------------



Koło, 24 lutego 2026 r.

PO.ZZI.0144.31.2026.KK

KRISPLAN Krzysztof Cybulski
ul. Dąbska 64
99-210 Uniejów

Odpowiedź na pismo	
Sprawa	Budowa elektrycznej linii kablowej NN dla zasilania działki nr 1675 w m. Ruszków Pierwszy, gm. Kościelec
Data pisma	02.02.2026
Data wpływu	03.02.2026
Sygnatura pisma	-

Odpowiadając na wniosek zawierający prośbę o udostępnienie map melioracji szczegółowej dla działek oznaczonych numerem ewidencyjnym 1669, 1671, 1673, 1675, położonych w obrębie Ruszków Pierwszy, gmina Kościelec oraz dla działki oznaczonej numerem ewidencyjnym 121/2, położonej w obrębie Koło, Miasto Koło, dyrektor Państwowego Gospodarstwa Wodnego Wody Polskie Zarząd Zlewni w Kole informuje, że analiza ewidencji urządzeń melioracji wodnych wykazała, iż przedmiotowe nieruchomości wolne są od urządzeń melioracji wodnych. Należy mieć jednak na względzie fakt, że na ww. terenie mogą być zlokalizowane urządzenia niezainwentaryzowane.

W związku z powyższym informuję, że:

1. Planowana inwestycja powinna zostać wykonana w sposób zapewniający zachowanie sprawności użytkowej urządzeń melioracji wodnych. Ustalenie faktycznego przebiegu podziemnych rurociągów drenarskich, w tym przypadku należy do właściciela gruntu/inwestora.
2. Jeżeli podczas realizacji inwestycji dojdzie do kolizji z niezainwentaryzowaną siecią drenarską, właściciel gruntu/inwestor zobowiązany jest do wykonania robót w celu przywrócenia sprawności użytkowej tych urządzeń pod nadzorem administratora. Informacja o tym, czy podczas prac ziemnych natrafiono na podziemne rurociągi drenarskie powinna być zawarta w dzienniku budowy przez kierownika budowy. Należy również wykonać dokumentację fotograficzną potwierdzającą opisany stan w dzienniku budowy.

Informujemy, że przetwarzamy Państwa dane osobowe i stosujemy politykę ich ochrony zgodnie z RODO i przepisami krajowymi. Podanie przez Państwa danych osobowych ma charakter dobrowolny, ale jest niezbędne do świadczenia usług realizowanych przez naszą firmę. Więcej informacji znajdą Państwo na naszej stronie: www.wody.gov.pl/o-wodach-polskich/rodo

Państwowe Gospodarstwo Wodne Wody Polskie
Zarząd Zlewni w Kole
ul. Prusa 3, 62-600 Koło
Tel.: 632880170 • E-mail: zz-kolo@wody.gov.pl
<https://www.gov.pl/web/wody-polskie>

 KRISPLAN Krzysztof Cybulski	Budowa elektroenergetycznej linii kablowej nN dla zasilania działki nr 1675 w m. Ruszków Pierwszy gm. Kościelec	<i>Projekt nr:</i> P65	<i>Strona:</i> 26
--	---	-------------------------------	--------------------------

3. W przypadku kolizji inwestycji z systemem drenarskim lub innymi urządzeniami wodnymi i melioracyjnymi oraz wystąpienia konieczności odbudowy, rozbudowy, nadbudowy, przebudowy, rozbiórki lub likwidacji tych urządzeń, istnieje wymóg posiadania pozwolenia wodnoprawnego.
4. W przypadku ustalenia, że na przedmiotowej nieruchomości istnieją urządzenia melioracji wodnych w celu dokonania zmian w „ewidencji melioracji wodnych” Inwestor winien przesłać do Państwowego Gospodarstwa Wodnego Wody Polskie Zarządu Zlewni w Kole pisemną informację o wykonaniu inwestycji wraz z przedłożeniem dokumentów w tym:
 - imię i nazwisko oraz adres albo nazwę i siedzibę właściciela urządzenia melioracji wodnych,
 - kopię dokumentu uprawniającego do wykonania urządzeń wodnych (odbudowy, rozbudowy, przebudowy, rozbiórki lub likwidacji urządzeń) zgodnie przepisami ustawy z dnia 20 lipca 2017 r. Prawo wodne tj. decyzji pozwolenia wodnoprawnego,
 - mapę obrazującą istniejącą i przebudowaną sieć drenarską,
 - opis zmian dokonanych w systemie urządzeń drenarskich, potwierdzonych przez kierownika robót oraz inwestora zadania,
 - zestawienie zawierające informacje dotyczące ilości urządzeń drenarskich (rurociągi, studzienki, wyloty itp.), powierzchnię zmeliorowaną w związku z wykonaniem bądź likwidacją urządzeń melioracyjnych.

Podstawa prawna:

art. 240 ust. 4 pkt. 15 oraz 196 ust. 1 ustawy z dnia 20 lipca 2017 r. Prawo wodne (Dz. U. z 2025 r. poz. 960.)
art. 389 pkt. 6 w nawiązaniu do art. 16 pkt 65, art. 17 ust. 1, pkt 3 lit. a), pkt 4 oraz art. 197 ust. 1 ustawy
Prawo wodne.

Z-CA DYREKTORA
Piotr Skórka
(podpisano elektronicznie)

Otrzymują

1. Adresat – eDoręczenia
2. PGW WP Zarząd Zlewni w Kole - ZZI a/a

 KRISPLAN Krzysztof Cybulski	Budowa elektroenergetycznej linii kablowej nN dla zasilania działki nr 1675 w m. Ruszków Pierwszy gm. Kościelec	Projekt nr: P65	Strona: 27
--	---	--------------------	---------------

WIELKOPOLSKI WOJEWÓDZKI
 KONSERWATOR ZABYTKÓW
 WOJEWÓDZKI URZĄD
 OCHRONY ZABYTKÓW W POZNANIU
 DELEGATURA W KONINIE
 AL. 1 MAJA 7
 62-510 KONIN

Ko.WA.5152.439.2.2026
 (pismo ogólne)

Konin, dnia 16.02.2026 r.

ENERGA-OPERATOR S.A.
 Gdańsk

Dotyczy: budowy elektroenergetycznej linii kablowej nN dla zasilania działki geodezyjnej nr 1675 w miejscowości Ruszków Pierwszy, która to inwestycja planowana jest do realizacji na terenie działek geodezyjnych nr :121/2, 1669, 1671, 1673 i 1675 obręb Ruszków Pierwszy, Gmina Kościelec oraz 121/2 obręb Koło, Miasto Koło, powiat kolski, województwo wielkopolskie

W odpowiedzi na pismo z dnia 02.02.2026 r., wpłynęło platformą e-doręczenia w dniu 04.02.2026 r., nadesłane przez ENERGA-OPERATOR S.A. Gdańsk, działającą przez pełnomocnika Panią Patrycję Kucharską-Górską KRISPLAN Krzysztof Cybulski Uniejów (pełnomocnictwo nr 25/2026 z dnia 20.01.2026 r.), w sprawie zaopiniowania możliwości budowy elektroenergetycznej linii kablowej nN dla zasilania działki geodezyjnej nr 1675 w miejscowości Ruszków Pierwszy, która to inwestycja planowana jest do realizacji na terenie działek geodezyjnych nr :121/2, 1669, 1671, 1673 i 1675 obręb Ruszków Pierwszy, Gmina Kościelec oraz 121/2 obręb Koło, Miasto Koło, powiat kolski, województwo wielkopolskie, Kierownik Delegatury w Koninie Wojewódzkiego Urzędu Ochrony Zabytków w Poznaniu uprzejmie informuje, że nie wnosi uwag do wyżej wymienionej inwestycji.

Na terenie objętym inwestycją brak jest obszarów i obiektów zabytkowych oraz zewidencjonowanych stanowisk archeologicznych podlegających ochronie prawnej w rozumieniu art. 7 Ustawy z dnia 23 lipca 2003 r. o ochronie zabytków i opiece nad zabytkami (Dz. U. z 2024 r., poz. 1292 z późniejszymi zmianami).


Otrzymują:

1. ENERGA-OPERATOR S.A. Gdańsk
 - pełnomocnik
 Pani Patrycja Kucharska-Górska KRISPLAN Krzysztof Cybulski Uniejów
2. aa NL

Z upoważnienia Wielkopolskiego Wojewódzkiego
 Konserwatora Zabytków mgr Grzegorz Budnik
 Kierownik Delegatury w Koninie

Sprawę prowadzi: st. spec. ds. archeologii Natalia Lipowczyk, tel. 632447126

 KRISPLAN Krzysztof Cybulski	Budowa elektroenergetycznej linii kablowej nN dla zasilania działki nr 1675 w m. Ruszków Pierwszy gm. Kościelec	<i>Projekt nr:</i> P65	<i>Strona:</i> 28
--	---	-------------------------------	--------------------------

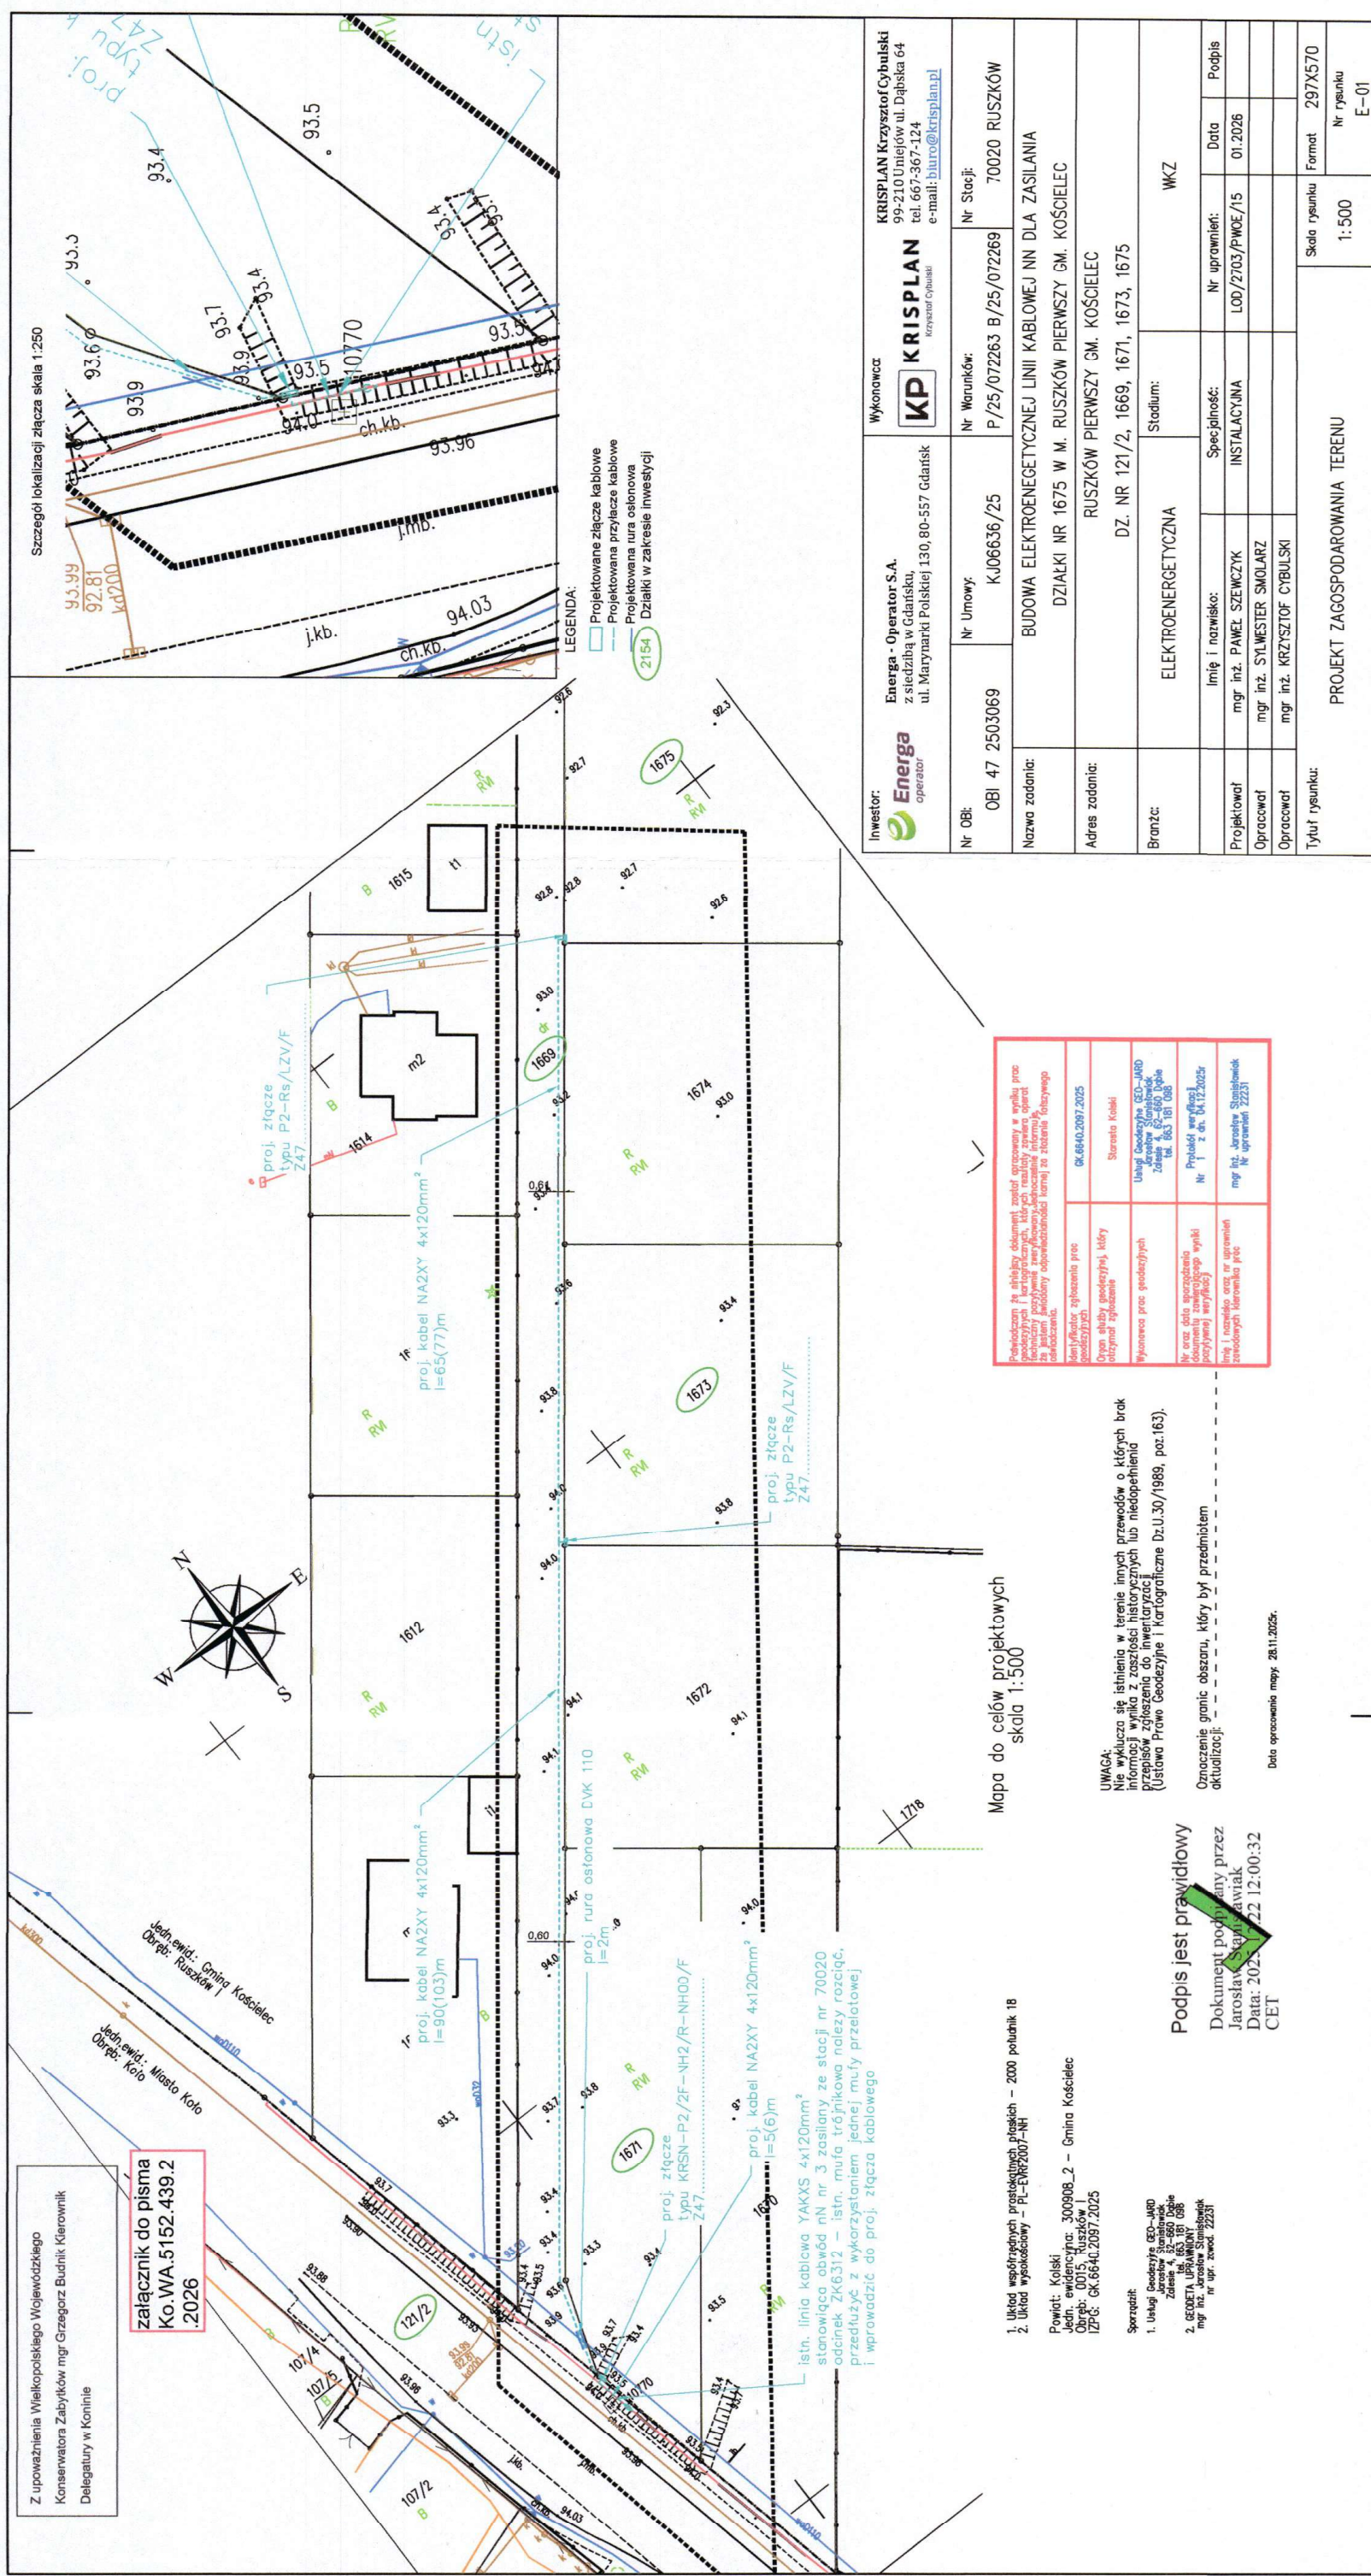

Inwestor:  Energa operator	Wykonawca  KRISPLAN Krzysztof Cybulski		KRISPLAN Krzysztof Cybulski 99-210 Uniejów ul. Dąbska 64 tel. 667-367-124 e-mail: biuro@krisplan.pl		
	Energia - Operator S.A. z siedzibą w Gdańsku, ul. Marynarki Polskiej 130, 80-557 Gdańsk				
Nr Obi: OBI 47 2503069	Nr Umowy: KU06636/25	Nr Warunków: P/25/072263 B/25/072269	Nr Stacji: 70020 RUSZKÓW	Nazwa zadania: BUDOWA ELEKTROENERGETYCZNEJ LINII KABLOWEJ NN DLA ZASILANIA DZIAŁKI NR 1675 W M. RUSZKÓW PIERWSZY GM. KOŚCIELEC RUSZKÓW PIERWSZY GM. KOŚCIELEC DZ. NR 121/2, 1669, 1671, 1673, 1675	
Adres zadania:					
Branż:	Stadium: ELEKTROENERGETYCZNA		WKZ		
Projektował	Imię i nazwisko: mgr inż. PAWEŁ SZCZĘCZYK	Specjalność: INSTALACYJNA	Nr uprawnień: LOD/2703/PWOE/15	Data 01.2026	Podpis
Opracował	mgr inż. SYLWESTER ŚMOLARZ				
Opracował	mgr inż. KRZYSZTOF CYBULSKI				
Tytuł rysunku:	Skala rysunku			Format	297X570
	1:500			Nr rysunku	E-01

 KRISPLAN Krzysztof Cybulski	Budowa elektroenergetycznej linii kablowej nN dla zasilania działki nr 1675 w m. Ruszków Pierwszy gm. Kościelec	Projekt nr: P65	Strona: 29
--	---	------------------------	-------------------

9. Decyzje administracyjne

POWIATOWY ZARZĄD DRÓG

☒ 62-600 Koło ul. Toruńska 200	☎ 63 2610576 fax 63 2610576	e-mail: sekretariat@pzdokol.pl www: www.pzdokol.pl ePUAP: /PZD_Kolo/Skrytka e-Doręczenia: AE:PL-84031-92276-VCCBV-30
---------------------------------------	------------------------------------	---

PD.4411.12.2026.1

Koło, dnia 17.02.2026r.

DECYZJA Nr PZD.4411.12.2026

Na podstawie art. 39 ust. 3, 4 i 5 ustawy z dnia 21 marca 1985 r. o drogach publicznych (Dz. U. z 2025r., poz. 889) oraz art. 28 i 106 § 5, art. 104 ustawy z dnia 14 czerwca 1960 r. - Kodeks Postępowania Administracyjnego (Dz. U. z 2025r., poz. 1691), Uchwały Zarządu Powiatu z dnia 21.07.1999r. nr 27/11/99 w sprawie wydawania decyzji z upoważnienia Zarządu Powiatu Kolskiego i w jego imieniu w sprawach dotyczących zarządzania drogami powiatowymi przez dyrektora Powiatowego Zarządu Dróg w Kole, Uchwały Zarządu Powiatu z dnia 02.10.2019r. nr 0025.49.64.2019 w sprawie upoważnienia dla Zastępcy Dyrektora Powiatowego Zarządu Dróg w Kole do załatwiania spraw w imieniu Zarządu Powiatu Kolskiego, a w szczególności do wydawania decyzji administracyjnych w zakresie wynikającym ze statutu Powiatowego Zarządu Dróg w Kole i ustawy o drogach publicznych po rozpatrzeniu wniosku:
Energa - Operator S.A. z siedzibą w Gdańsku, ul. Marynarki Polskiej 130, 80-557 Gdańsk, złożonego przez Pełnomocnika Panią Patrycję Kucharską-Górską, KRISPLAN Krzysztof Cybulski, ul. Dąbska 64, 99-210 Uniejów z dnia 04.02.2026r. w sprawie uzgodnienia lokalizacji projektowanej linii kablowej typu NA2XY 4x120mm² dla zasilania działki nr 1675 w m. Ruszków Pierwszy, gm. Kościelec

ZEZWALAM

ENERGA – OPERATOR S.A. z siedzibą w Gdańsku, ul. Marynarki Polskiej 130, 80- 557 Gdańsk na lokalizację w pasie drogowym drogi powiatowej nr 3400P położonej na działce nr 121/2, ark. mapy 54, obręb Koło urządzenia nie związanego z funkcjonowaniem i potrzebami drogi - linii kablowej typu NA2XY 4x120mm² dla zasilania działki nr 1675 w m. Ruszków Pierwszy, gm. Kościelec na obligatoryjnych warunkach:

1. Linie kablową nn należy zlokalizować jak na załączonym planie zagospodarowania terenu „Budowa elektroenergetycznej linii kablowej nn dla zasilania działki nr 1675 w m. Ruszków Pierwszy, gm. Kościelec” i wykonać z dostosowaniem szczegółowej lokalizacji w terenie w takim miejscu, aby nie kolidowała z urządzeniami drogowymi, osnową geodezyjną terenu, istniejącym zadrzewieniem oraz infrastrukturą techniczną.
2. Linie kablową w pasie drogowym należy wykonać metodą wykopu otwartego i umieścić na głębokości minimum 1,0m od istniejącej rzędnej terenu.
3. Wykonanie w/w przyłącza w pasie drogowym jak i jego przyszłe utrzymanie obciąża w całości i jest w obowiązku właściciela urządzenia,
4. Na etapie wykonawstwa Inwestor zobowiązany jest do:
 - wystąpienia z wnioskiem do zarządcy drogi o uzyskanie zezwolenia na umieszczenie urządzenia w pasie drogowym na podstawie art. 40 ust. 2 pkt 2 ustawy z dnia 21 marca 1985 r. o drogach publicznych
 - wystąpienia z wnioskiem do zarządcy drogi o uzyskanie zezwolenia na zajęcie pasa drogowego na podstawie art. 40 ust. 2 pkt 1 w/w ustawy
5. Do wniosku o zajęcie pasa drogowego Wnioskodawca winien załączyć protokół uzgodnienia z Narady Koordynacyjnej.
6. Po wbudowaniu w/w urządzeń należy odtworzyć pas drogowy do stanu poprzedniej używalności: Przywrócenie pasa drogowego do poprzedniego stanu użyteczności obejmuje:
 - zasypanie ręczne wykopów materiałem przepuszczalnym, zagęszczenie mechaniczne gruntu w wykopach, warstwami o grubości dostosowanej do posiadanego rodzaju urządzenia zagęszczającego,
 - odtworzenie pasa zieleni: niwelacja terenu, obsianie trawą,
 - usunięcie gruzu, gruntu i innych zanieczyszczeń z powierzchni całego pasa zajętego pod prowadzenie robót,
7. Należy dostarczyć inwentaryzację geodezyjną powykonawczą wybudowanych urządzeń w pasie drogowym w/w drogi powiatowej.

 KRISPLAN Krzysztof Cybulski	Budowa elektroenergetycznej linii kablowej nN dla zasilania działki nr 1675 w m. Ruszków Pierwszy gm. Kościelec	Projekt nr: P65	Strona: 30
--	---	------------------------	-------------------

Decyzja nr PZD.4411.12.2026

strona 2

8. W przypadku realizacji w/w inwestycji w pasie drogowym i występujących utrudnień, które wpływają na ruch drogowy należy opracować projekt organizacji ruchu na czas robót i uzyskać jego zatwierdzenie w trybie przewidzianym rozporządzeniem Ministra Infrastruktury z dnia 23 września 2003r. w sprawie szczegółowych warunków zarządzania ruchem na drogach oraz wykonywania nadzoru nad tym zarządzaniem (Dz. U. Nr 177, poz. 1729 z 2003r.),
9. Integralną częścią niniejszego uzgodnienia jest projekt zagospodarowania terenu w skali 1: 500 opatrzone pieczęcią uzgadniającą.

Jednocześnie, w myśl przepisów ustawy Prawo budowlane (Dz.U.2025.418 t.j. ze zm.), udzielam prawa do dysponowania gruntem na cele budowlane dla działki nr 121/2 ark. mapy 54, obręb Koło w celu realizacji przedmiotowej inwestycji.

Uzasadnienie

Zgodnie art. 39. ust.1 pkt ustawy o drogach publicznych (Dz. U z 2025r. poz. 889 ze zm) zabronione jest lokalizowanie lub umieszczanie urządzeń obcych, przedmiotów i materiałów niezwiązanych z potrzebami zarządzania drogami lub potrzebami ruchu drogowego w pasie drogowym. Wyjątek stanowi ust. 3 cyt. przepisu, zgodnie z którym w szczególnie uzasadnionych przypadkach z wyjątkiem ust. 31, lokalizowanie w pasie drogowym urządzeń obcych oraz reklam może nastąpić wyłącznie za zezwoleniem właściwego zarządcy drogi, wydawanym w drodze decyzji administracyjnej.

W uznaniu Zarządcy drogi w niniejszej sprawie zachodzą przesłanki określone w art. 39 ust. 3 ustawy uzasadniające wyrażenie zgody na lokalizację linii kablowej w pasie drogowym drogi powiatowej nr 3400P.

POUCZENIE

Niniejsze uzgodnienie nie jest równoznaczne z zezwoleniem na prowadzenie robót w pasie drogowym lub umieszczeniem urządzenia, o które inwestor jest zobowiązany wystąpić z pisemnym wnioskiem do Powiatowego Zarządu Dróg w Kole, załączając projekt organizacji i zabezpieczenia robót, harmonogram robót, termin prowadzenia robót, powierzchnię zajęcia pasa drogowego z podziałem na jego elementy.

Od niniejszej decyzji przysługuje stronie odwołanie w terminie 14 dni od daty jej otrzymania do Samorządowego Kolegium Odwoławczego w Koninie za pośrednictwem dyrektora Powiatowego Zarządu Dróg w Kole działającego w imieniu Zarządu Powiatu Kolskiego (art. 127 i następne K.p.a).

W trakcie biegu terminu do wniesienia odwołania strona może zrzec się prawa do wniesienia odwołania wobec organu administracji publicznej, który wydał decyzję. Z dniem doręczenia organowi administracji publicznej oświadczenia o zrzeczeniu się prawa do wniesienia odwołania przez ostatnią ze stron postępowania, decyzja staje się ostateczna i prawomocna (art. 127a Kpa).

Zrzeczenie się odwołania powoduje, iż Strona nie będzie mogła zaskarżyć decyzji do Wojewódzkiego Sądu Administracyjnego. Wniesienie odwołania w terminie wstrzymuje wykonanie decyzji (art. 130 Kpa).

z up. ZARZĄDU POWIATU
mgr inż. Grzegorz Kujawa
DYREKTOR
Powiatowego Zarządu Dróg w Kole

Dokument podpisany
przez Grzegorz
Kujawa; PZD w Kole
Data: 2026.02.17
11:31:48 CET

Załączniki:

1. Projekt zagospodarowania terenu „Budowa elektroenergetycznej linii kablowej nn dla zasilania działki nr 1675 w m. Ruszków Pierwszy, gm. Kościelec”

Otrzymują:

1. Energa-Operator S.A z siedzibą w Gdańsku,
Pełnomocnik: Patrycja Kucharska-Górska, KRISPLAN Krzysztof Cybulski, ul. Dąbska 64,
99-210 Uniejów
2. PZD/PD a/a


Sporządziła: Magdalena Antosik

Wzrostek techniczny. Uzgadnia losowanie
wzrostek techniczny. Uzgadnia losowanie

17-02-2026

17-02-2026

~~Dokument
podpisany przez
Grzegorz
Kujawa; PZD w
Kole
Data: 2026.02.17
11:31:58 CET~~

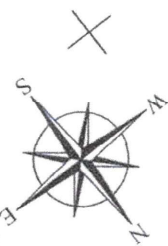

Mapa do celów projektowych
skala 1:500


1. Układ współrzędnych prostokątnych pólaków – 2000 poludnik, 18°
2. Układ wysokościowy – PL-ENR-2007-NH

Sporządzić:

1. Usługi Geodezyjne GEO-JARD
Jarosław Stanisławski
Zalesie 4, 62-660 Dąbki
tel. 663 181 098
2. GEODETA UPRAWNIENY
mgr inż. Jarosław Stanisławski

Podpis jest prawidłowy

UWAGA:

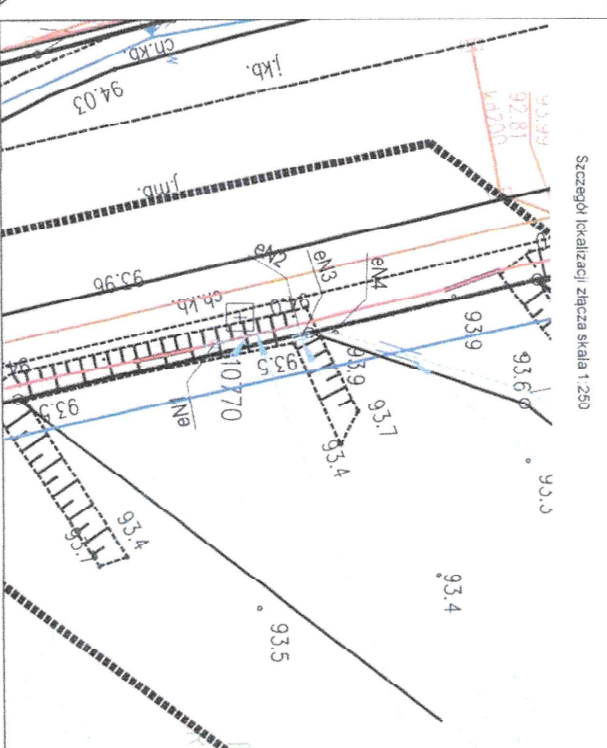[illegible]

Szczegół lokalizacji złącza skala 1:250

☐ Projektowane złącze kablowe
☐ Projektowana przyłącza kablowe
☐ Projektowana rura osłonowa
☐ Dziaki w zakresie inwestycji

Podpis jest prawidłowy
Dokument podpisany przez Paweł Szwedziński
Data: 2026-02-13 13:36:02 CET

Opracował mgr inż. KRZYSZTOF CYBULSKI					
Tytuł rysunku: PROJEKT ZAGOSPODAROWANIA TERENU			Skala rysunku 1:500	Format 297x570	
			Nr rysunku E-01		

	Budowa elektroenergetycznej linii kablowej nN dla zasilania działki nr 1675 w m. Ruszków Pierwszy gm. Kościelec	Projekt nr: P65	Strona: 31
---	---	------------------------	-------------------

WÓJT
GMINY KOŚCIELEC
 ROS-I.6733.5.2026

Kościelec, dnia 16 czerwca 2026 roku

DECYZJA 5.2026

o ustaleniu lokalizacji inwestycji celu publicznego

na podstawie:

- art. 4 ust. 2 pkt. 1, art. 50 ust. 1, art. 54 ustawy z dnia 27 marca 2003 r. o planowaniu i zagospodarowaniu przestrzennym (t. j. Dz. U. z 2024 r. poz. 1130 ze zm.)
- art. 104 i 108 ustawy z dnia 14 czerwca 1960 r. – Kodeks postępowania administracyjnego (t. j. Dz. U. z 2024 r. poz. 1691)

po rozpatrzeniu wniosku z dnia 5 lutego 2026 r.,

Wnioskodawca: **Energa Operator S.A. z siedzibą w Gdańsku, ul. Marynarki Polskiej 130, 80-557 Gdańsk**, reprezentowana przez pełnomocnika Panią Patrycję Kucharską-Górską, ul. Dąbska 64, 99-210 Uniejów

Teren inwestycji: **części działek o nr ewid. 1669, 1671, 1673, 1675, obręb Ruszków I, gmina Kościelec oraz część działki o nr ewid. 121/2, miasto Koło**

ustalam lokalizację inwestycji celu publicznego

Nazwa inwestycji: **„Budowa elektroenergetycznej linii kablowej nN dla zasilania działki nr 1675 w m. Ruszków Pierwszy, gmina Kościelec”**

1) Rodzaj zabudowy:

Tereny w liniach rozgraniczających wskazanych w załączniku graficznym do decyzji **przeznacza się pod obiekty infrastruktury technicznej**. W ramach inwestycji planuje się budowę elektroenergetycznej linii kablowej niskiego napięcia o długości do 160 m.

2) Funkcja zabudowy i zagospodarowania terenu:

Inwestycja będzie realizowana w gruncie drogowym i gruncie rolnym.

3) Warunki i szczegółowe zasady zagospodarowania terenu oraz jego zabudowy w zakresie:

a) warunków i wymagań ochrony i kształtowania ładu przestrzennego:

Planuje się budowę obiektów infrastruktury technicznej niewymagających ustalenia warunków w zakresie ochrony i kształtowania ładu przestrzennego.

b) ochrony środowiska, przyrody i krajobrazu i zdrowia ludzi:

- Teren, na którym planowana jest inwestycja znajduje się w granicach obszaru specjalnej ochrony ptaków Natura 2000 PLB 300002 „Dolina Środkowej Warty”. Wójt Gminy Kościelec zobowiązany przez art. 96 ust. 1 ustawy z dnia 3 października 2008 r. o udostępnianiu informacji o środowisku i jego ochronie, udziale społeczeństwa w ochronie środowiska oraz o ocenach oddziaływania na środowisko (t. j. Dz. U. 2024 r. poz. 1112 ze zm.) do rozważenia przed wydaniem decyzji o warunkach zabudowy, czy planowane przedsięwzięcie, które nie jest bezpośrednio związane z ochroną obszaru Natura 2000 i nie wynika z tej ochrony, może potencjalnie znacząco oddziaływać na obszar Natura 2000, uznał, że planowane przedsięwzięcie nie będzie oddziaływać na obszar Natura 2000. Inwestycja nie jest zaliczana do przedsięwzięć mogących znacząco oddziaływać na środowisko.

Decyzję na podstawie art. 53 ust. 4 pkt 8 ustawy o planowaniu i zagospodarowaniu przestrzennym przesłano do uzgodnienia z Regionalnym Dyrektorem Ochrony Środowiska w Poznaniu.

Regionalny Dyrektor Ochrony Środowiska w Poznaniu otrzymał wniosek dnia 15.04.2026 r. i w terminie ustawowym nie ustosunkował się do przesłanego projektu decyzji, dlatego na podstawie art. 53 ust. 5c Ustawy z dnia 27 marca 2003 r. o planowaniu i zagospodarowaniu przestrzennym uzgodnienie uznaje się za dokonane.

 KRISPLAN Krzysztof Cybulski	Budowa elektroenergetycznej linii kablowej nN dla zasilania działki nr 1675 w m. Ruszków Pierwszy gm. Kościelec	Projekt nr: P65	Strona: 32
--	---	------------------------	-------------------

- Inwestycja będzie realizowana na gruncie drogowym dr oraz na gruncie rolnym klasy RV1. Realizacja inwestycji nie powoduje nierolniczego i nieleśnego przeznaczenia gruntów, nie wymaga uzyskania zgody na nierolnicze i nieleśne przeznaczenie terenu.
W zakresie realizacji inwestycji na gruntach rolnych decyzję na podstawie art. 53 ust. 4 pkt 6 ustawy o planowaniu i zagospodarowaniu przestrzennym przekazano do uzgodnienia ze Starostą Kolskim, Wydziałem Gospodarki Nieruchomościami Starostwa Powiatowego w Kole.
Starosta Kolski otrzymał wniosek dnia 15.04.2026 r. i w terminie ustawowym nie ustosunkował się do przesłanego projektu decyzji, dlatego na podstawie art. 53 ust. 5 Ustawy z dnia 27 marca 2003 r. o planowaniu i zagospodarowaniu przestrzennym uzgodnienie uznaje się za dokonane.
- Inwestycja realizowana na gruntach rolnych nie powinna zakłócać funkcjonowania urządzeń melioracyjnych.
Zgodnie z art. 53 ust. 4 pkt 6 ustawy o planowaniu i zagospodarowaniu przestrzennym decyzję przesłano do uzgodnienia z Dyrektorem Zarządu Zlewni PGW Wody Polskie w Kole.
Dyrektor Zarządu Zlewni w Kole otrzymał wniosek dnia 15.04.2026 r. i w terminie ustawowym nie ustosunkował się do przesłanego projektu decyzji, dlatego na podstawie art. 53 ust. 5 Ustawy z dnia 27 marca 2003 r. o planowaniu i zagospodarowaniu przestrzennym uzgodnienie uznaje się za dokonane.
- Inwestycja planowana jest w obrębie Głównego Zbiornika Wód Podziemnych 151 Turck-Konin-Koło oraz w granicach potencjalnego obszaru zasobowego ujęcia wód termalnych „Koło GT-2” WT 19898.
W odniesieniu do terenów udokumentowanych wód podziemnych i złóż decyzję na podstawie art. 53 ust. 4 pkt 5 ustawy o planowaniu i zagospodarowaniu przestrzennym przesłano do uzgodnienia z Marszałkiem Województwa Wielkopolskiego - Urząd Marszałkowski Województwa Wielkopolskiego Departament Zarządzania Środowiskiem i Klimatu.
Marszałek Województwa Wielkopolskiego- Urząd Marszałkowski Województwa Wielkopolskiego Departament Zarządzania Środowiskiem i Klimatu otrzymał wniosek dnia 15.04.2026 r., i w terminie ustawowym nie ustosunkował się do przesłanego projektu decyzji, dlatego na podstawie art. 53 ust. 5 Ustawy z dnia 27 marca 2003 r. o planowaniu i zagospodarowaniu przestrzennym uzgodnienie uznaje się za dokonane.
- W zakresie wymagań higienicznych i zdrowotnych na podstawie art. 53 ust. 4 pkt 2a ustawy o planowaniu i zagospodarowaniu przestrzennym decyzję przesłano do uzgodnienia z Państwowym Powiatowym Inspektorem Sanitarnym w Kole.
Powiatowy Inspektor Sanitarny w Kole otrzymał wniosek dnia 15.04.2026 roku., i w terminie ustawowym nie ustosunkował się do przesłanego projektu decyzji, dlatego na podstawie art. 53 ust. 5 Ustawy z dnia 27 marca 2003 r. o planowaniu i zagospodarowaniu przestrzennym uzgodnienie uznaje się za dokonane.

c) dziedzictwa kulturowego i zabytków oraz dóbr kultury współczesnej:

Teren inwestycji znajduje się poza obszarami objętymi ochroną konserwatorską. Na obszarze objętym wnioskiem brak rozpoznanych relikwów archeologicznych. W przypadku odkrycia w trakcie robót budowlanych, na terenach objętych decyzją, przedmiotów, co do których istnieje przypuszczenie, iż są one zabytkami, należy postępować zgodnie z przepisami art. 32 ustawy z dnia 23 lipca 2003 r. o ochronie zabytków i opiece nad zabytkami (Dz. U. z 2024 r. poz. 1292 ze zm.) należy wstrzymać wszelkie roboty mogące uszkodzić lub zniszczyć odkryty przedmiot, zabezpieczyć, przy użyciu dostępnych środków, ten przedmiot i miejsce jego odkrycia oraz niezwłocznie zawiadomić o tym wojewódzkiego konserwatora zabytków w Poznaniu – Kierownika Delegatury w Koninie, a jeśli nie jest to możliwe, Wójta Gminy Kościelec.

d) obsługi w zakresie infrastruktury technicznej i komunikacji:

Realizację inwestycji w pasie drogi powiatowej należy wykonać na warunkach i w uzgodnieniu z Powiatowym Zarządem Dróg w Kole.
Decyzję na podstawie art. 53 ust. 4 pkt 9 ustawy o planowaniu i zagospodarowaniu przestrzennym przesłano do uzgodnienia z Powiatowym Zarządem Dróg w Kole.
Powiatowy Zarząd Dróg w Kole postanowieniem nr PD.4400.45.2026.Post z dnia 17.04.2026 roku, postanowił pozytywnie uzgodnić inwestycję polegającą na „Budowie elektroenergetycznej linii kablowej nN dla zasilania działki nr 1675 w m-ci Ruszków Pierwszy, gmina Kościelec” zlokalizowanej przy pasie drogowym drogi powiatowej nr 3400P (dz. o nr ewid. 121/2 ark. mapy 54-obręb Koło, ul. Bogumiła) w zakresie wynikającym z ustawy o drogach publicznych i prawa o ruchu drogowym pozytywnie przy uwzględnieniu podanych podstaw prawnych i określonych warunków: Ustawy z dnia 21 marca 1985 r. o drogach publicznych (tj. Dz. U. z 2025r. poz. 889).

1. Rozporządzenia Ministra Infrastruktury z dnia 24 czerwca 2022 r. w sprawie przepisów techniczno-budowlanych dotyczących dróg publicznych (Dz.U.2022.1518),
2. Rozporządzeniem Ministra Infrastruktury z dnia 3 lipca 2003 r. w sprawie szczegółowych warunków technicznych dla znaków i sygnałów drogowych oraz urządzeń bezpieczeństwa ruchu drogowego i warunków ich umieszczenia na drogach (j.t. Dz. U. 2019r. poz. 2311),
3. Ustawy z dnia 20 czerwca 1997 r. Prawo o ruchu drogowym (t.j. Dz. U. z 2024r., poz. 1251 ze zm.),
4. W celu wykonania w/w inwestycji położonej na działkach nr 1669, 1671, 2673 oraz 1675 (ark. mapy 1), obręb Ruszków I, gmina Kościelec należy uzyskać od Zarządcy Drogi uzgodnienie lokalizacji w/w linii kablowej niskiego napięcia w pasie drogowym drogi powiatowej nr 3400P (dz. nr 121/1 ark. mapy 54).

e) wymagań dotyczących ochrony interesów osób trzecich:

Inwestycję należy projektować i realizować zgodnie z art. 5 ust. 1 ustawy z dnia 7 lipca 1994 r. Prawo budowlane (t. j. Dz. U. z 2025 r. poz. 418 ze zm.), w sposób nie powodujący ponad przeciętną miarę zakłóceń w korzystaniu z nieruchomości sąsiednich, wynikającą ze społeczno-gospodarczego przeznaczenia nieruchomości i stosunków miejscowych zgodnie z art. 144 ustawy z dnia 23 kwietnia 1964 r. Kodeks Cywilny (t. j. Dz. U. z 2025 r. poz. 1071 ze zm.).

f) Ustalenia dotyczące granic i sposobów zagospodarowania terenów lub obiektów podlegających ochronie, ustalonych na podstawie odrębnych przepisów, w tym terenów górniczych, a także narażonych na niebezpieczeństwo powodzi oraz zagrożonych osuwaniem się mas ziemnych ochrony obiektów budowlanych na terenach górniczych.

- Teren inwestycji nie jest zagrożony osuwaniem się mas ziemnych, nie jest terenem górniczym, nie jest obszarem szczególnego zagrożenia powodzią, stąd w tym zakresie nie podejmuje się ustaleń.
- Na podstawie map zagrożenia powodziowego, sporządzonych przez Prezesa Krajowego Zarządu Gospodarki Wodnej ustalono, że teren inwestycji częściowo znajduje się na obszarze narażonym na zalanie w przypadku całkowitego zniszczenia lub uszkodzenia wału przeciwpowodziowego rzeki Warty. Aktualnie na terenach zagrożonych zalaniem w przypadku zniszczenia lub uszkodzenia wału przeciwpowodziowego rzeki Warty nie ma zakazu zabudowy.

4) Linie rozgraniczające teren inwestycji oraz oznaczenia graficzne przedstawione są na mapie stanowiącej załącznik do niniejszej decyzji.

5) Decyzja ta nie rodzi praw do terenu, oraz nie narusza prawa własności i uprawnień osób trzecich.

6) Stosownie do treści art. 65 ustawy o planowaniu i zagospodarowaniu przestrzennym

1. *Organ, który wydał decyzję o warunkach zabudowy albo decyzję o ustaleniu lokalizacji celu publicznego, stwierdza jej wygaśnięcie, jeżeli:*
 - 1) *inny wnioskodawca uzyskał pozwolenie na budowę;*
 - 1a) *nie wniesiono sprzeciwu wobec zgłoszenia budowy dokonanego przez innego wnioskodawcę;*
 - 1b) *inny wnioskodawca zgłosił budowę, o której mowa w art. 29 ust. 1 pkt 1a ustawy z dnia 7 lipca 1994 r. – Prawo budowlane;*
 - 2) *dla tego terenu uchwalono plan miejscowy, którego ustalenia są inne niż w wydanej decyzji.*
2. *Przepisu ust. 1 pkt 2 nie stosuje się, jeżeli została wydana ostateczna decyzja o pozwoleniu na budowę, upłynął termin na wniesienie sprzeciwu wobec zgłoszenia budowy lub wnioskodawca zgłosił budowę, o której mowa w art. 29 ust. 1 pkt 1a ustawy z dnia 7 lipca 1994 r. – Prawo budowlane.*
3. *Stwierdzenie wygaśnięcia decyzji, o których mowa w ust. 1, następuje w trybie art. 162 § 1 pkt 1 Kodeksu postępowania administracyjnego.*

UZASADNIENIE


Energa operator S.A. z siedzibą w Gdańsku, ul. Marynarki Polskiej 130, 80-557 Gdańsk, reprezentowana przez pełnomocnika Panią Patrycję Kucharską-Górską, ul. Dąbska 64, 99-210 Uniejów, dnia 5 lutego 2026 r. wystąpiła o wydanie decyzji ustalającej lokalizację inwestycji celu publicznego dla inwestycji pn. „Budowa elektroenergetycznej linii kablowej nN dla zasilania działki nr 1675 w m. Ruszków Pierwszy, gmina Kościelec” na częściach działek o nr ewid. części działek o nr ewid. 1669, 1671, 1673, 1675, obręb Ruszków I, gmina Kościelec oraz na części działki o nr ewid. 121/2, miasto Koło. W związku z art. 51 ust. 3 ustawy z dnia 27 marca 2003 r. o planowaniu i zagospodarowaniu przestrzennym (t. j. Dz. U. z 2023 r. poz. 977 ze zm.) *W przypadku inwestycji celu publicznego wykraczającej poza obszar jednej gminy decyzję*

	Budowa elektroenergetycznej linii kablowej nN dla zasilania działki nr 1675 w m. Ruszków Pierwszy gm. Kościelec	Projekt nr: P65	Strona: 34
---	---	------------------------	-------------------

o ustaleniu lokalizacji inwestycji celu publicznego wydaje wójt, burmistrz albo prezydent miasta, na którego obszarze właściwości znajduje się największa część terenu, na którym ma być realizowana ta inwestycja, w porozumieniu z zainteresowanymi wójtami, burmistrzami albo prezydentami miast. W związku z powyższym Wójt Gminy Kościelec zawarł porozumienie w sprawie ustalenia lokalizacji inwestycji celu publicznego z Burmistrzem Miasta Koło. Dla terenu brak obowiązującego miejscowego planu zagospodarowania przestrzennego. Teren nie wymaga uzyskania zgody na przeznaczenie nierolnicze i nieleśne w procedurze sporządzania planu miejscowego. Budowa przewodów i urządzeń służących do przesyłania energii elektrycznej zgodnie z art. 6 pkt 2 ustawy z dnia 21 sierpnia 1997 r. o gospodarce nieruchomościami (t. j. Dz. U. z 2024 r. poz. 1145 ze zm.) stanowi cel publiczny, dlatego budowa ta wymaga ustalenia lokalizacji w drodze wydania decyzji o ustaleniu lokalizacji inwestycji celu publicznego. Projekt decyzji opracowała mgr inż. Anna Połatyńska. Po dokonaniu analizy warunków i zasad zagospodarowania terenu oraz jego zabudowy wynikających z przepisów odrębnych oraz po dokonaniu analizy stanu faktycznego i prawnego terenu, na którym przewiduje się realizację inwestycji a także po przeprowadzeniu procedury zgodnej z art. 53 ustawy o planowaniu i zagospodarowaniu przestrzennym orzeczono jak w sentencji.

POUCZENIE

Od niniejszej decyzji służy stronom odwołanie do Samorządowego Kolegium Odwoławczego w Koninie, za pośrednictwem Wójta Gminy Kościelec w terminie 14 dni od daty jej doręczenia lub zapoznania się z treścią obwieszczenia. Odwołanie powinno zawierać zarzuty odnoszące się do decyzji, określać istotę i zakres żądania będącego przedmiotem odwołania oraz wskazywać dowody uzasadniające żądanie. W trakcie biegu terminu do wniesienia odwołania strona może zrzec się prawa do wniesienia odwołania wobec organu administracji publicznej, który wydał decyzję. Z dniem doręczenia organowi administracji publicznej oświadczenia o zrzeczeniu się prawa do wniesienia odwołania przez ostatnią ze stron postępowania, decyzja staje się ostateczna i prawomocna.

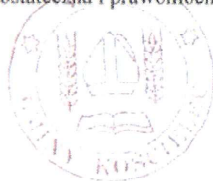

WÓJT
Dariusz Ostrowski

Załączniki:

Załącznik graficzny nr 1 do decyzji

Otrzymują na piśmie (za potwierdzeniem odbioru):

1. Patrycja Kucharska-Górska, ul. Dąbska 64, 99-210 Uniejów,
2. Strony postępowania wg rozdzielnika,
3. a/a.

ZAŁĄCZNIK GRAFICZNY
DO DECYZJI O USTALENIU LOKALIZACJI
INWESTYCJI CELU PUBLICZNEGO

OZNACZENIA

The map displays a grid of land parcels, some of which are marked with numbers like 1672, 1673, 1674, 234

Mapa do celów projektowych
skala 1:500

Sporzqđđit:

1. Urząd Geodezyjne GEO-1400
Jacek Staniak
Zdanie 4, 62-660 Dobie
tel. 663 181 098
2. GEODETA UPRAWNIENY
mgr inż. Jacek Staniak
ul. Wpł. Zawod. 22231

UWAGA.
Nie wykazał się istnieniem w terenie innych przewodów o których brak informacji wynika z pozostałych historycznych lub niedoprecyzowaniu przepisów zgłoszenia do inwentaryzacji.
(Ustawa Prawo Geodezyjne i Kartograficzne Dz.U. 50/1989, poz.163).

Oznaczenie granic obszaru, który był przedmiotem aktualizacji.

Data opracowania mapy: 28.11.2025r.

1 2 
--

Wójt
Dariusz Ostrowski

WÓJT
GMINY KOŚCIELEC

ingr. inż. Anna Futsyjana
uprawnienia do projektowania
zgodnie z art. 5 ust. 4
ustawy o planowaniu
i zagospodarowaniu przestrzennym