

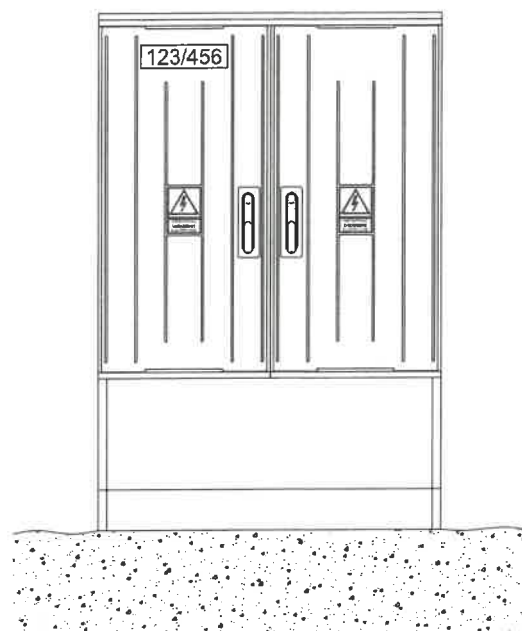
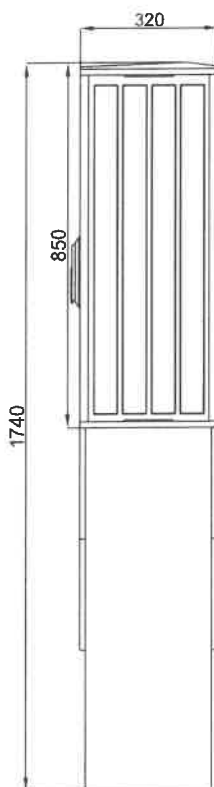
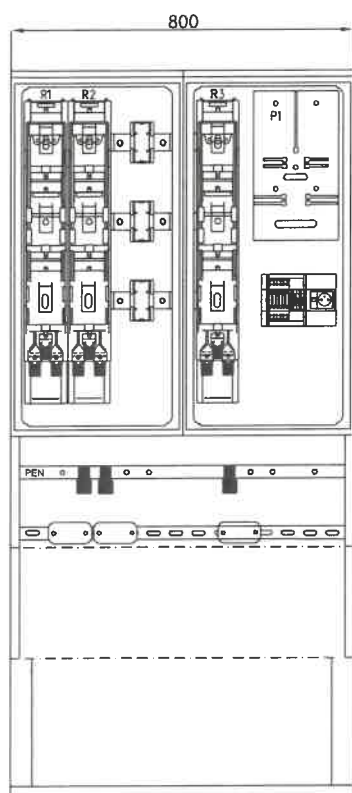


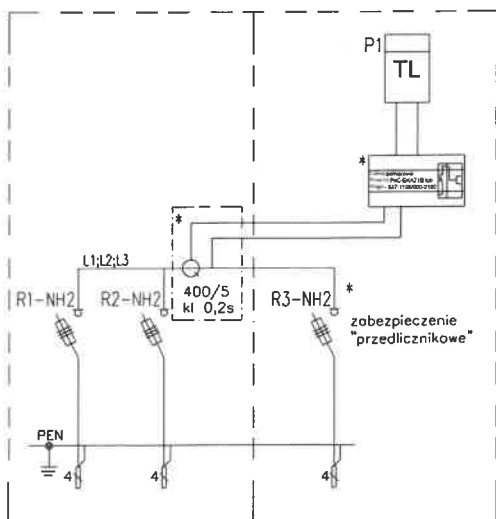

26307522

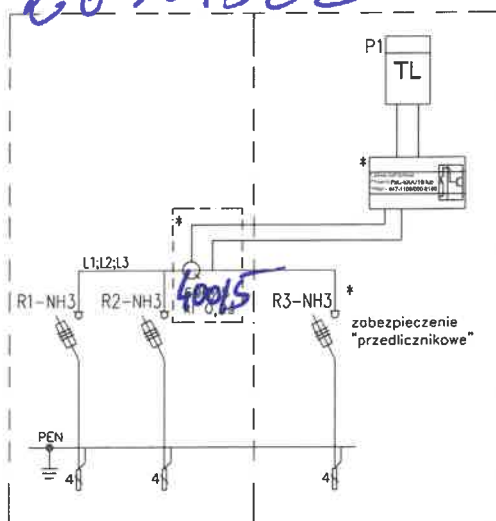

Specyfikacja materiałowa

Wypożyczenie (szl.)	Oznaczenie na schemacie									
	Rozłącznik listwowy 630A	Przekładnik prądowy 600/5	Rozłącznik listwowy 400A	Przekładnik prądowy 400/5	Szyna prądowa miedziana	Szyna ochronno-neutralna	Zacisk typu V	Listwa pomiarowa	Obejma kablowa	
Oznaczenie możliwych wariantów wyposażenia	R-NH3	kl. 0,2s	R-NH2	kl. 0,2s	L	PEN				
KRSN-PP/1R-NH3+1R-NH2/F	2	3	-	-	3	1	2	1	2	
KRSN-PP/2R-NH3+1R-NH2/F	3	3	-	-	3	1	3	1	3	
KRSN-PP/1R-NH3+1R-NH2/F	-	-	2	3	3	1	2	1	2	
KRSN-PP/2R-NH2+1R-NH2/F	-	-	3	3	3	1	3	1	3	

Uwagi:

* - Obudowa przystosowana do plombowania

Listwa pomiarowa

Phoenix PxC-SKA71B lub

Wago - 847-1106/000-2100

11

12

13

14

15

16

400

PRO

ARS 400

PRO

ARS 400

PRO

ARS 400

PRO

Metalowa 4
YAKXS4x740mm³

REZERWA


REZERWA

REZERWA

Podstawy aluminiowe
20x20x100mm³
1000 szt.

↓ prof.
P/26/050589

Skala 1: 700

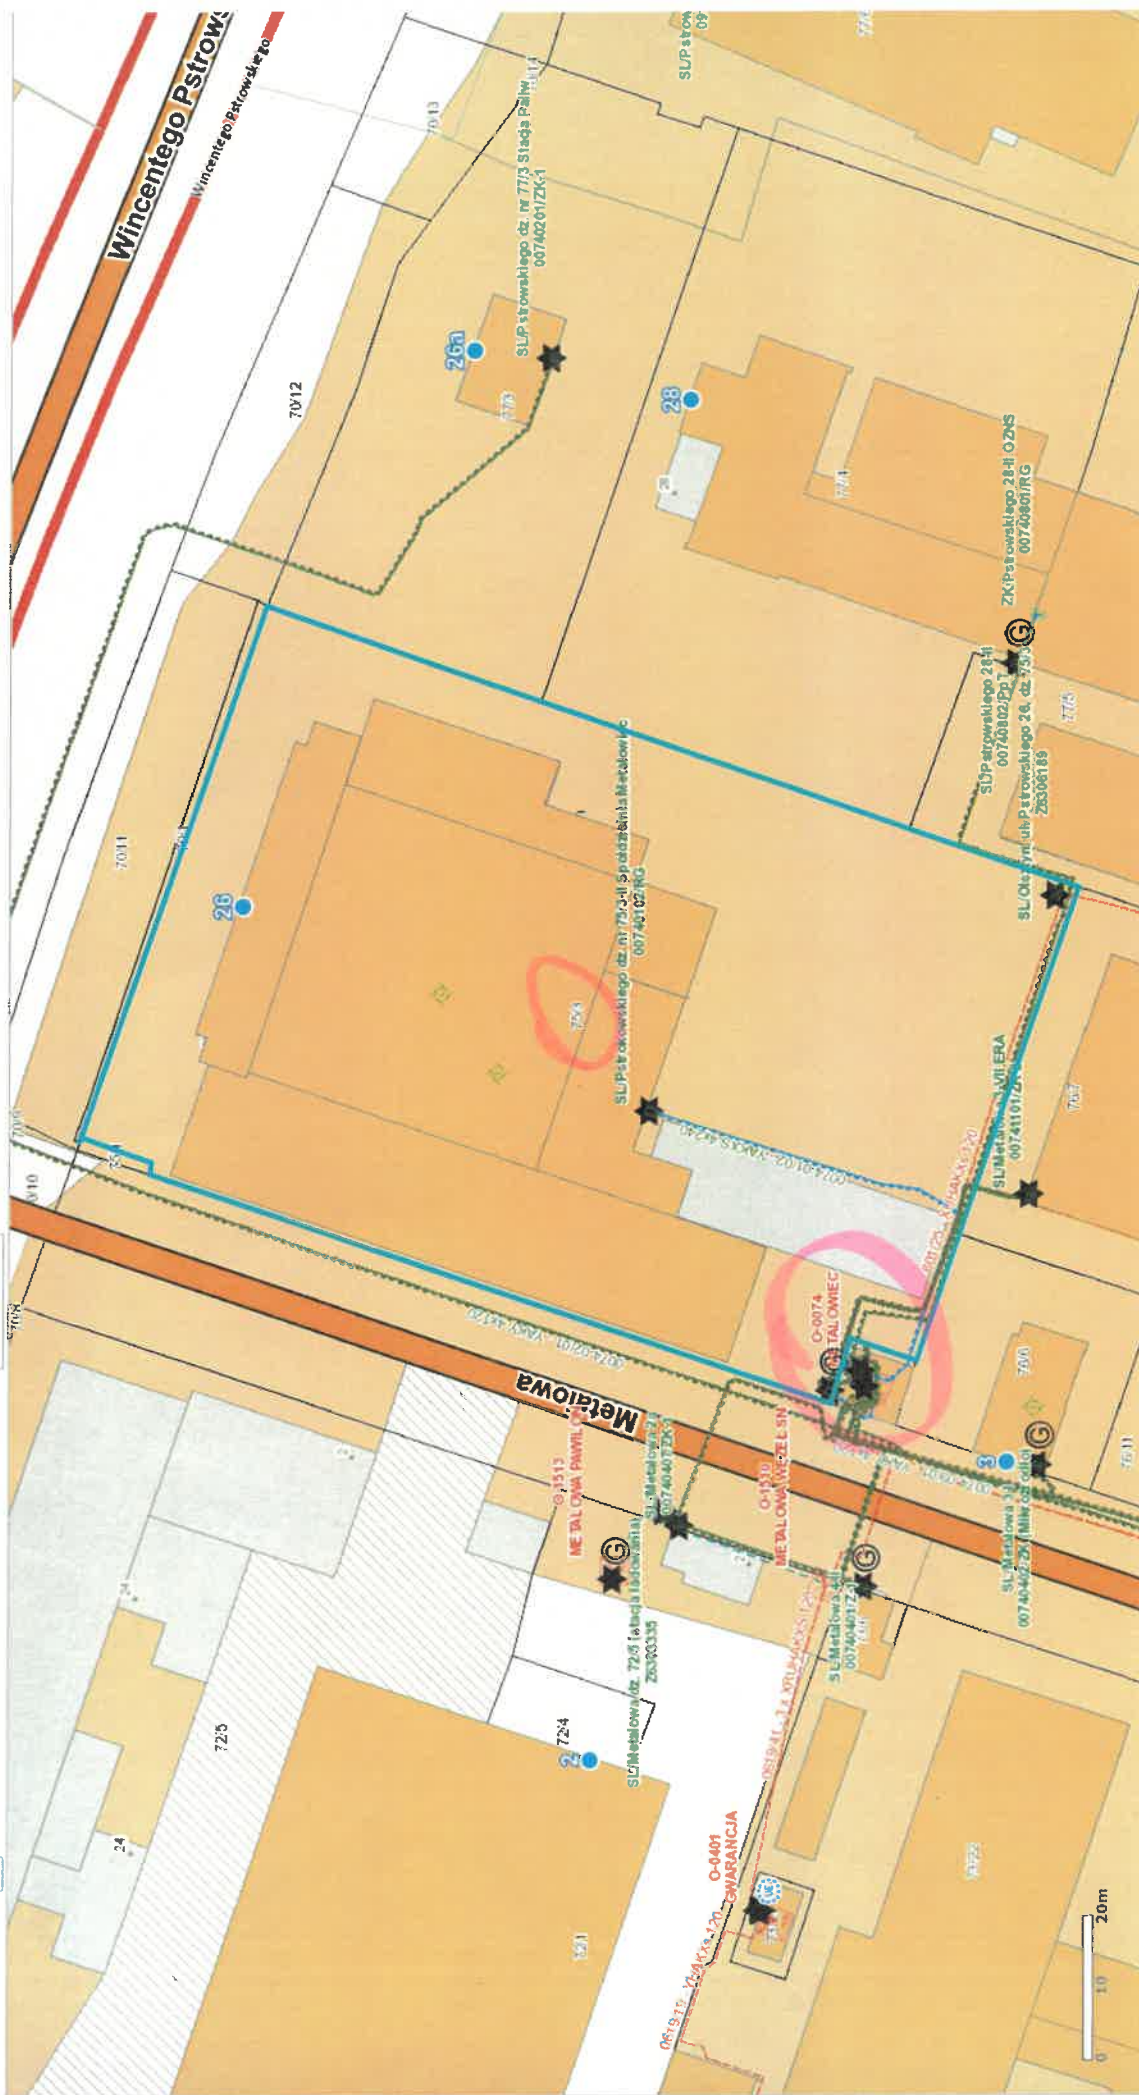

Apator Rector