
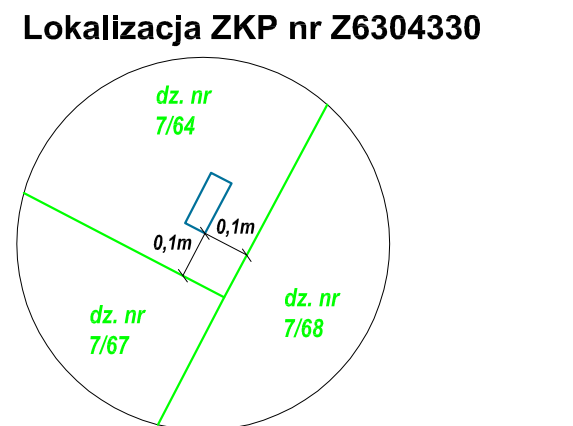


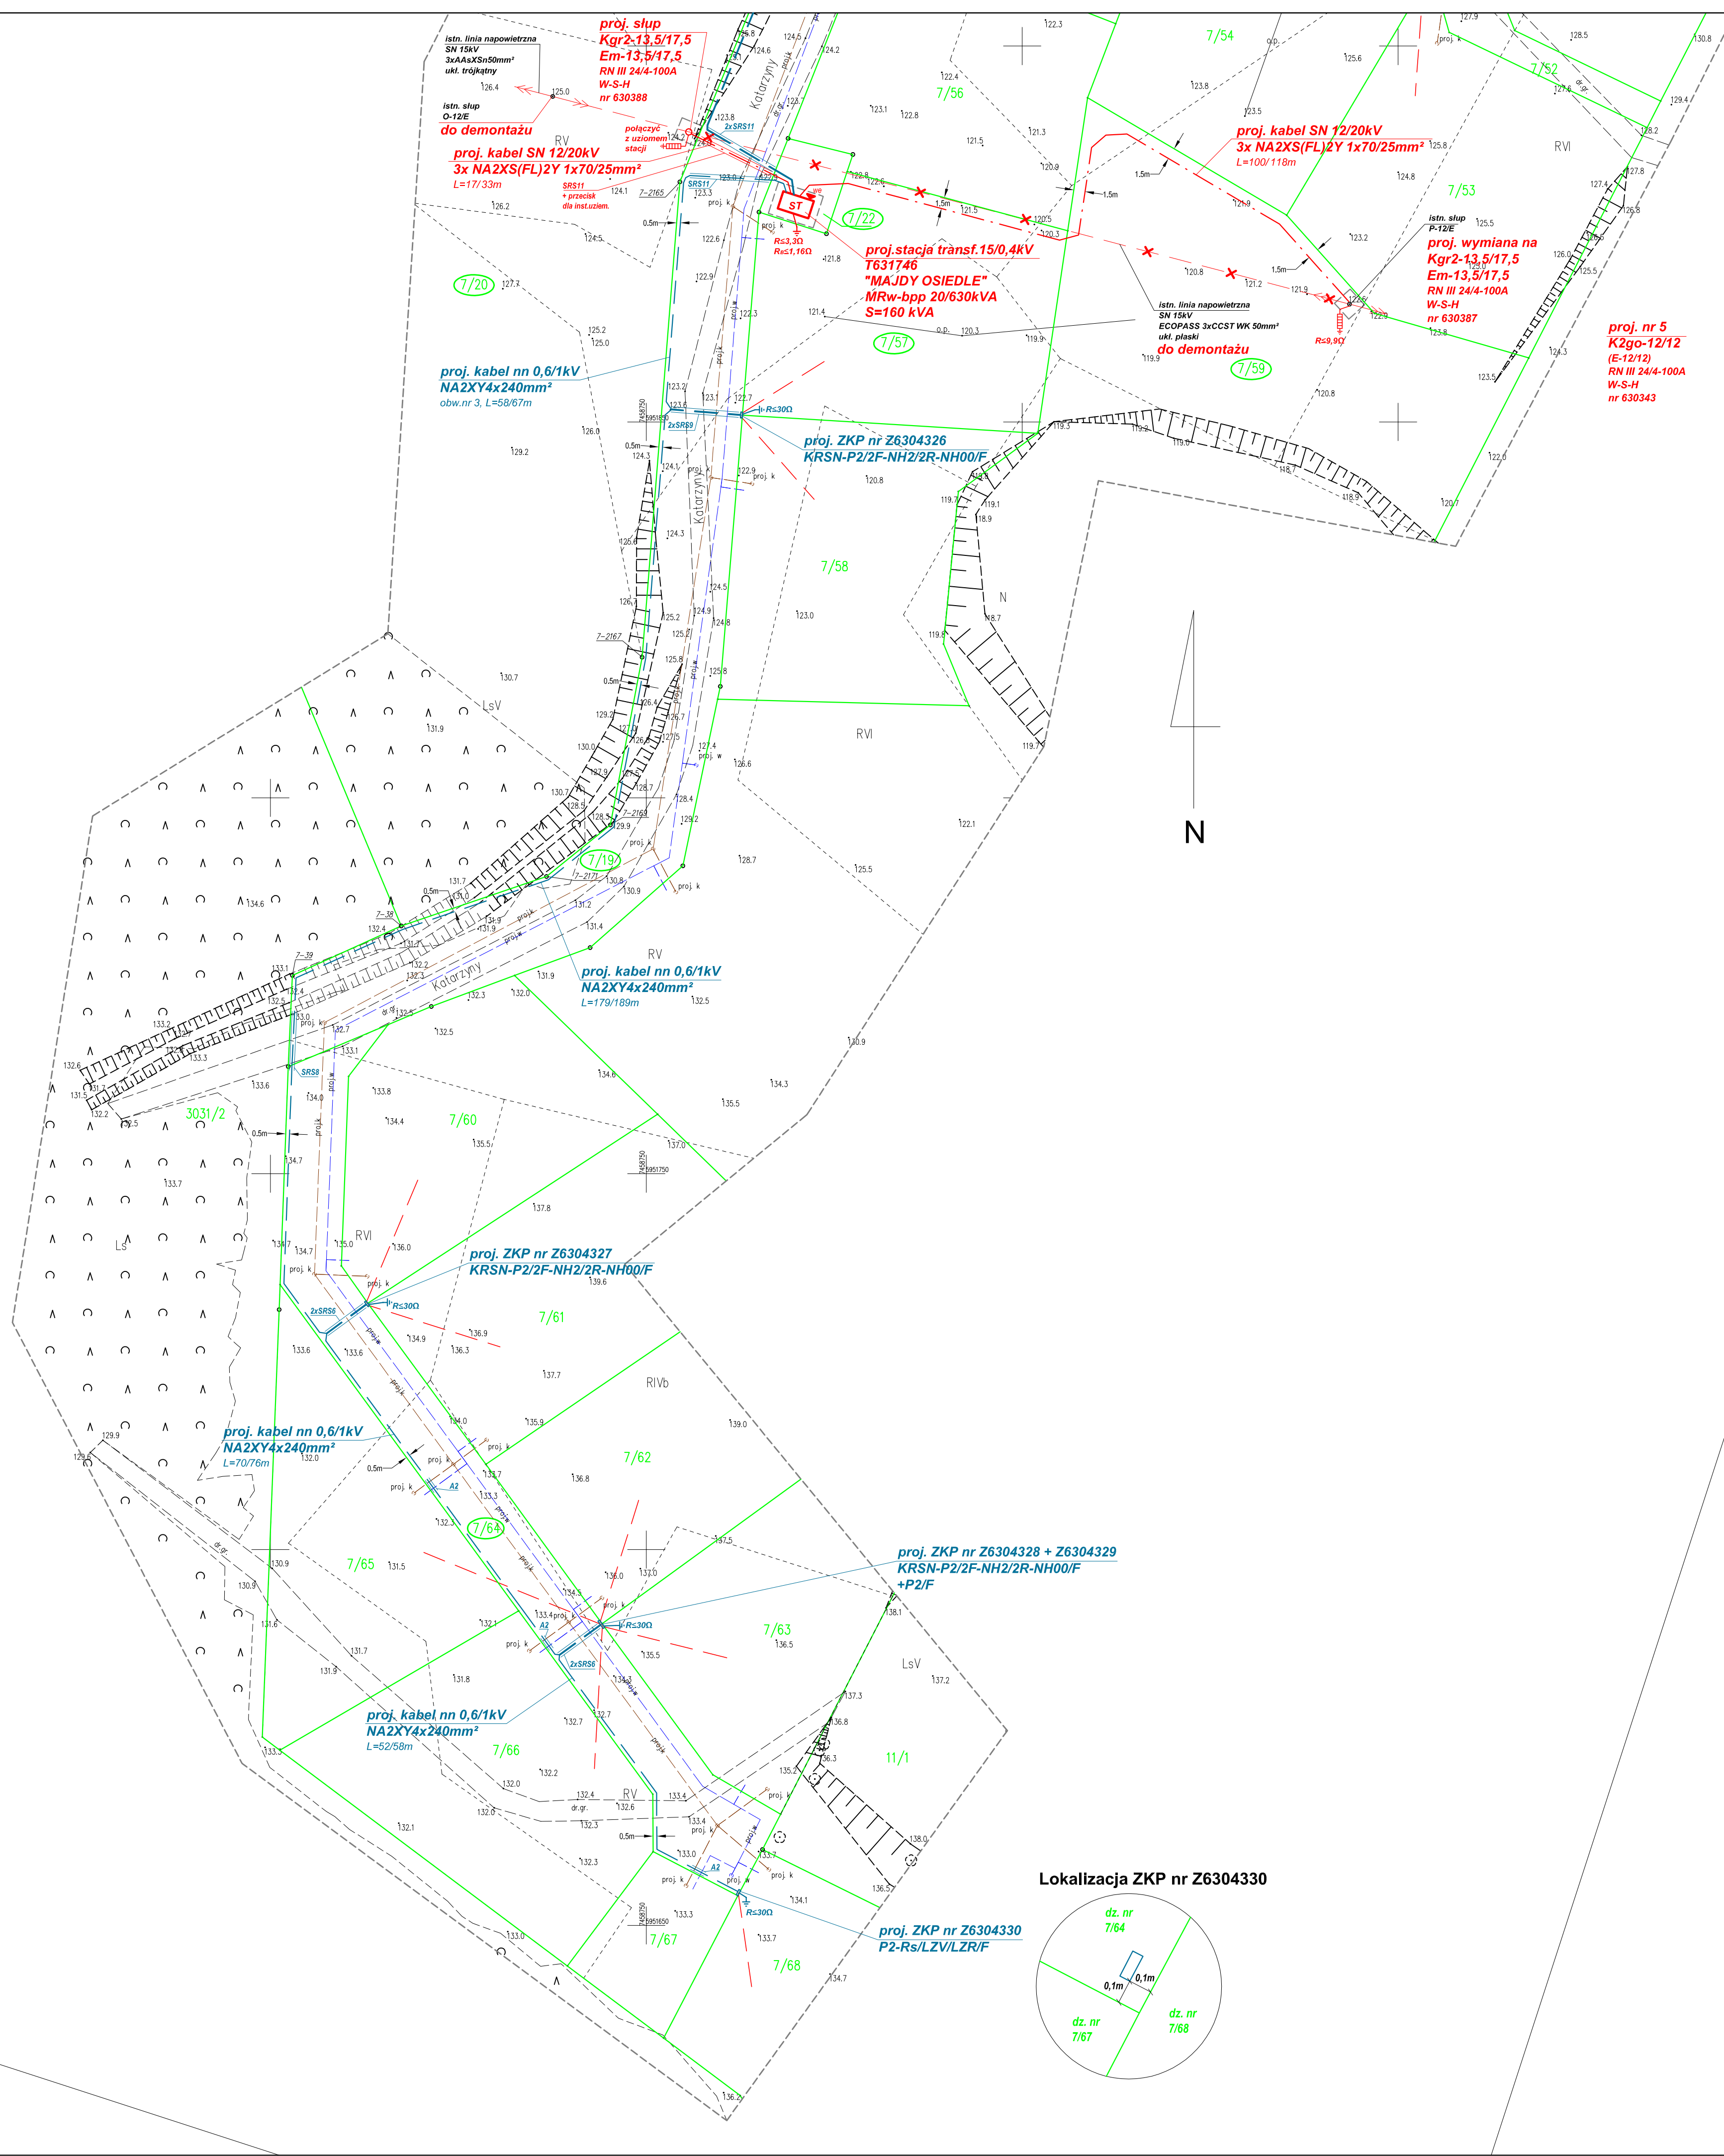

Rys.
nr E-2/2

Kolorem oliwkowym oznaczono punkty graniczne nieopierające wyznaczonego warunku dokładności (błąd położenia względem odosowy 0,31m-0,63m)

MAPA DO CEŁÓW PROJEKTOWYCH	
Oznaczenie kancelaryjne zgłoszenia pracy geodezyjnej	GD-16642.1.185.2022
Województwo	warmińsko-mazurskie
Powiat	olsztyński
Jednostka ewidencyjna (miasto)	281411_2 STAWIGUDA
Ogół ewidencyjny	281411_2.0007 MAJDY
Położenie:	ul. Katarzyny
Działka ewidencyjna	7/28, 7/32, 7/19, 66, 7/47, 7/23, 7/48, 7/22, 7/57, 7/59, 7/64
Skala mapy	1:500
Nazwa układu współrzędnych	prostokątnych płaskich / sfera
	Krasnocel 86
Numer godła	7.206.15.15.3.3, 7.206.15.15.3.4, 7.206.15.20.1.1, 7.206.15.20.1.2, 7.206.15.20.1.3
Oznaczenie granic obszaru, który był przedmiotem okładzacji	-----
Elementy projektowane	-----
TWARZA: Na zamierzonym obszarze nie ustalono służebności gruntowych i upewnień w księgach wieczystych. Nie wykazano się istnieniu w terenie sieci udrożnienia terenu nie zgłoszonego do geodezyjnej inwentaryzacji powiatowej lub o których brak jest informacji w instytucjach branżowych. Odniesienie budowlane wyznaczonego powiatu na budowę oraz obiektu, o którym mowa w art. 29 ust. 1 pkt 1a, 2a i 15a-25b Prawo budowlane, podlegają geodezyjnej wyznaczaniu w terenie, a po ich wybudowaniu - geodezyjnej inwentaryzacji powiatowej, obejmującej ich położenie na gruncie.	
18.02.2022	
Imię i nazwisko, nr uprawnień oraz data i podpis geodety uprawniazonego	Pięciogóra firmowa

119,25 planowana rzędna terenu w miejscu proj.stacji

LEGENDA:

- K/E** o - proj. słup SN 15 kV
- ST** - proj. kontenerowa stacja transformatorowa SN/nn
- lokalizacja części instalacji uzemiłającej (otok) stacji lub słupa, pozostała część w rowach kablowych wg opisu technicznego
- proj. linia kablowa SN 15 kV
- proj. rura ochronna AROT SRS160 o dług.11m (przecisk)
- proj. linia kablowa nn 0,4 kV
- proj. rura ochronna AROT SRS160 o dług.11m (przecisk)
- proj. dwie rury ochronne AROT SRS160 o dług.6m (przecisk)
- proj. rura ochronna AROT DVK160 o dług.2m (rozkop)
- ZKP nr...** = - proj. złącze kablowo-pomiarowe
- SR nr...** = - proj. szafka rozdzielcza
- wskazanie działek przewidywanych do zasilania ze złącza
- istniejąca linia napowietrzna SN 15 kV do demontażu
- granice działek
- nr działek, na których jest usytuowana sieć proj.SN i nn


Obszar oddziaływania inwestycji obejmuje wyłącznie działki, na których wykonywano projektowane urządzenia - określono na podstawie ustawy Prawo Budowlane i ustaw związanych, ustawy Prawo Ochrony Środowiska i Polskich Norm z zakresu elektryki.

INWESTYCYJNE BIURO ELEKTROENERGETYKI			
"MEGAPRO" Mariusz Michowicz 11-041 Olsztyn ul.Czarnieckiego 17			
Objekt: Sieć elektroenergetyczna SN i nn			
Adres: Majdy ul. Katarzyny, gm. Stawiguda			
Temat: Projekt zagospodarowania terenu			
Projektant:	Skala:	1:500	Rys. nr
mgr inż. Mariusz Michowicz mgr inż. Mariusz Michowicz mgr inż. Mariusz Michowicz mgr inż. Mariusz Michowicz mgr inż. Mariusz Michowicz	Data:	05/2022	E - 2/1

KRSN-P2/2F-NH2/2R-NH00/F

proj. ZKP nr Z6304325


I_{K1F}	1326	A
ΔU	0,92	%

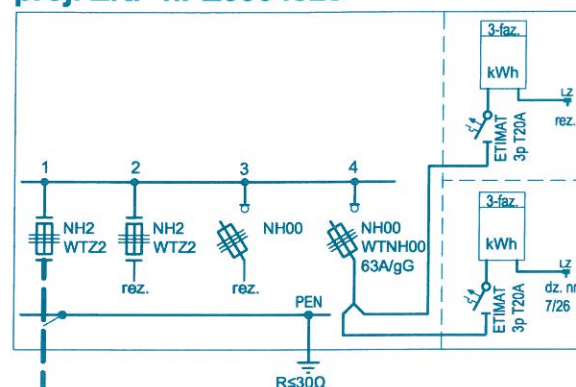


proj.kabel 0,6/1kV
NA2XY4x120mm²
L=35/40m

KRSN-P2/2F-NH2/2R-NH00/F

proj. ZKP nr Z6304324

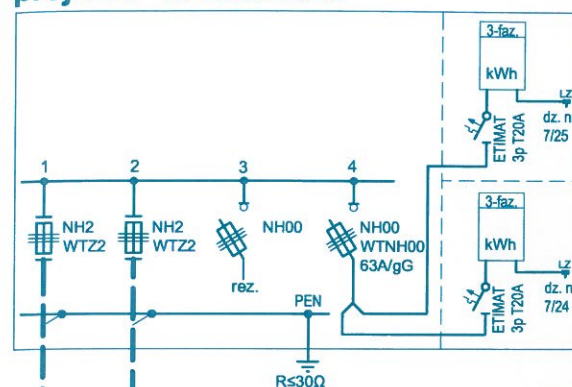


proj.kabel 0,6/1kV
NA2XY4x120mm²
L=143/155m

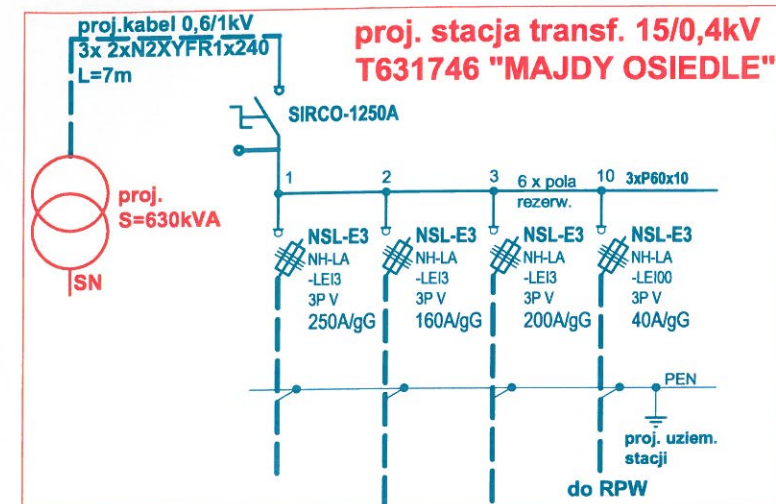

proj.kabel 0,6/1kV
NA2XY4x240mm²
L=58/67m

KRSN-P2/2F-NH2/2R-NH00/F


proj. ZKP nr Z6304326

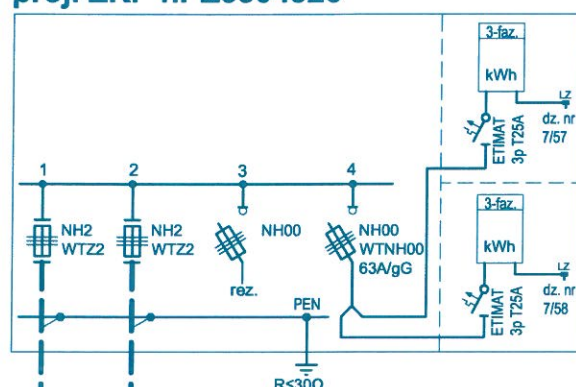

proj.kabel 0,6/1kV
NA2XY4x240mm²
L=179/189m

KRSN-P2/2F-NH2/2R-NH00/F


proj. ZKP nr Z6304327

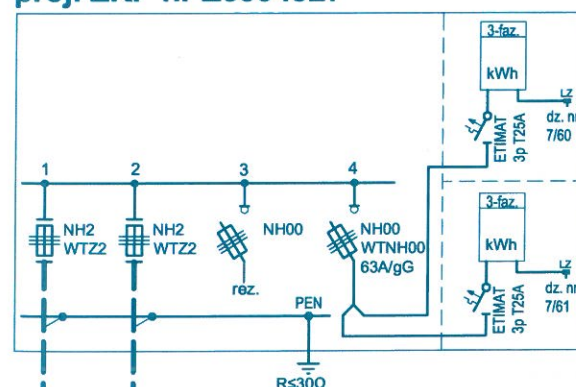

proj.kabel 0,6/1kV
NA2XY4x240mm²
L=70/76m

KRSN-P2/2F-NH2/2R-NH00/F + P2/F

proj. ZKP nr Z6304328 + Z6304329

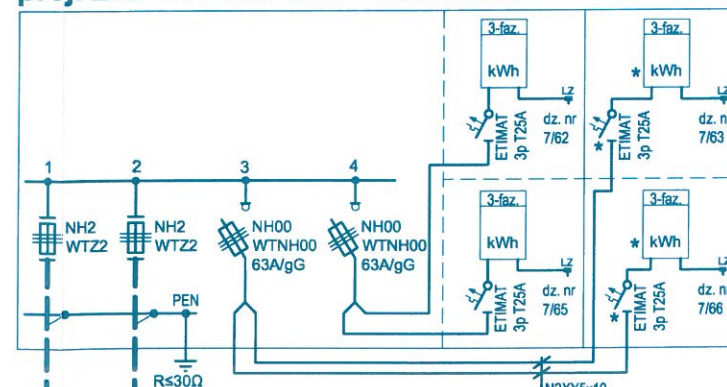


proj.kabel 0,6/1kV
NA2XY4x240mm²
L=52/58m

P2-Rs/LZV/LZR/F

proj. ZKP
nr Z6304330

I_{K1F}	1174	A
ΔU	1,78	%

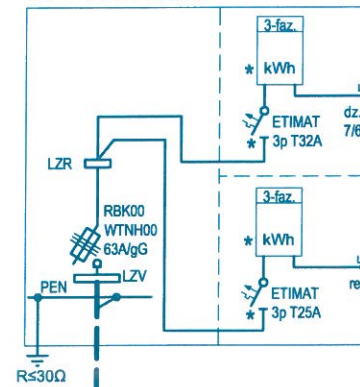

UWAGI:

- 1) Wz i kable zalicznikowe - wg oddzielnych opracowań.
- 2) Połączenia PEN z uziomami - płaskownik FeZn 30x4.
- 3) Układ sieci - TN-C.
- 4) * - element przystosowany do plombowania.

 P - proj. podział sieci

INWESTYCYJNE BIURO ELEKTROENERGETYKI	
"MEGAPRO" Mariusz Miechowicz 11-041 Olsztyn ul.Czarnieckiego 17	
Zadanie ENERGIA: OBI/63/2102516, nr umowy: ZN/5849/606MZI/2021/2102516/1	
Obiekt: Sieć elektroenergetyczna SN i nn Adres: Majdy ul. Katarzyny, gm. Stawiguda Temat: Schemat sieci nn - obwód nr 2 i 3	
Projektant: mgr inż. Mariusz Miechowicz upr.bud. WAM/0136/PWOE/05 specjalista w zakresie sieci, instalacji i urządzeń elektrycznych i elektroenergetycznych	Skala: b.sk. Data: 05/2022
	Rys. nr E - 10