


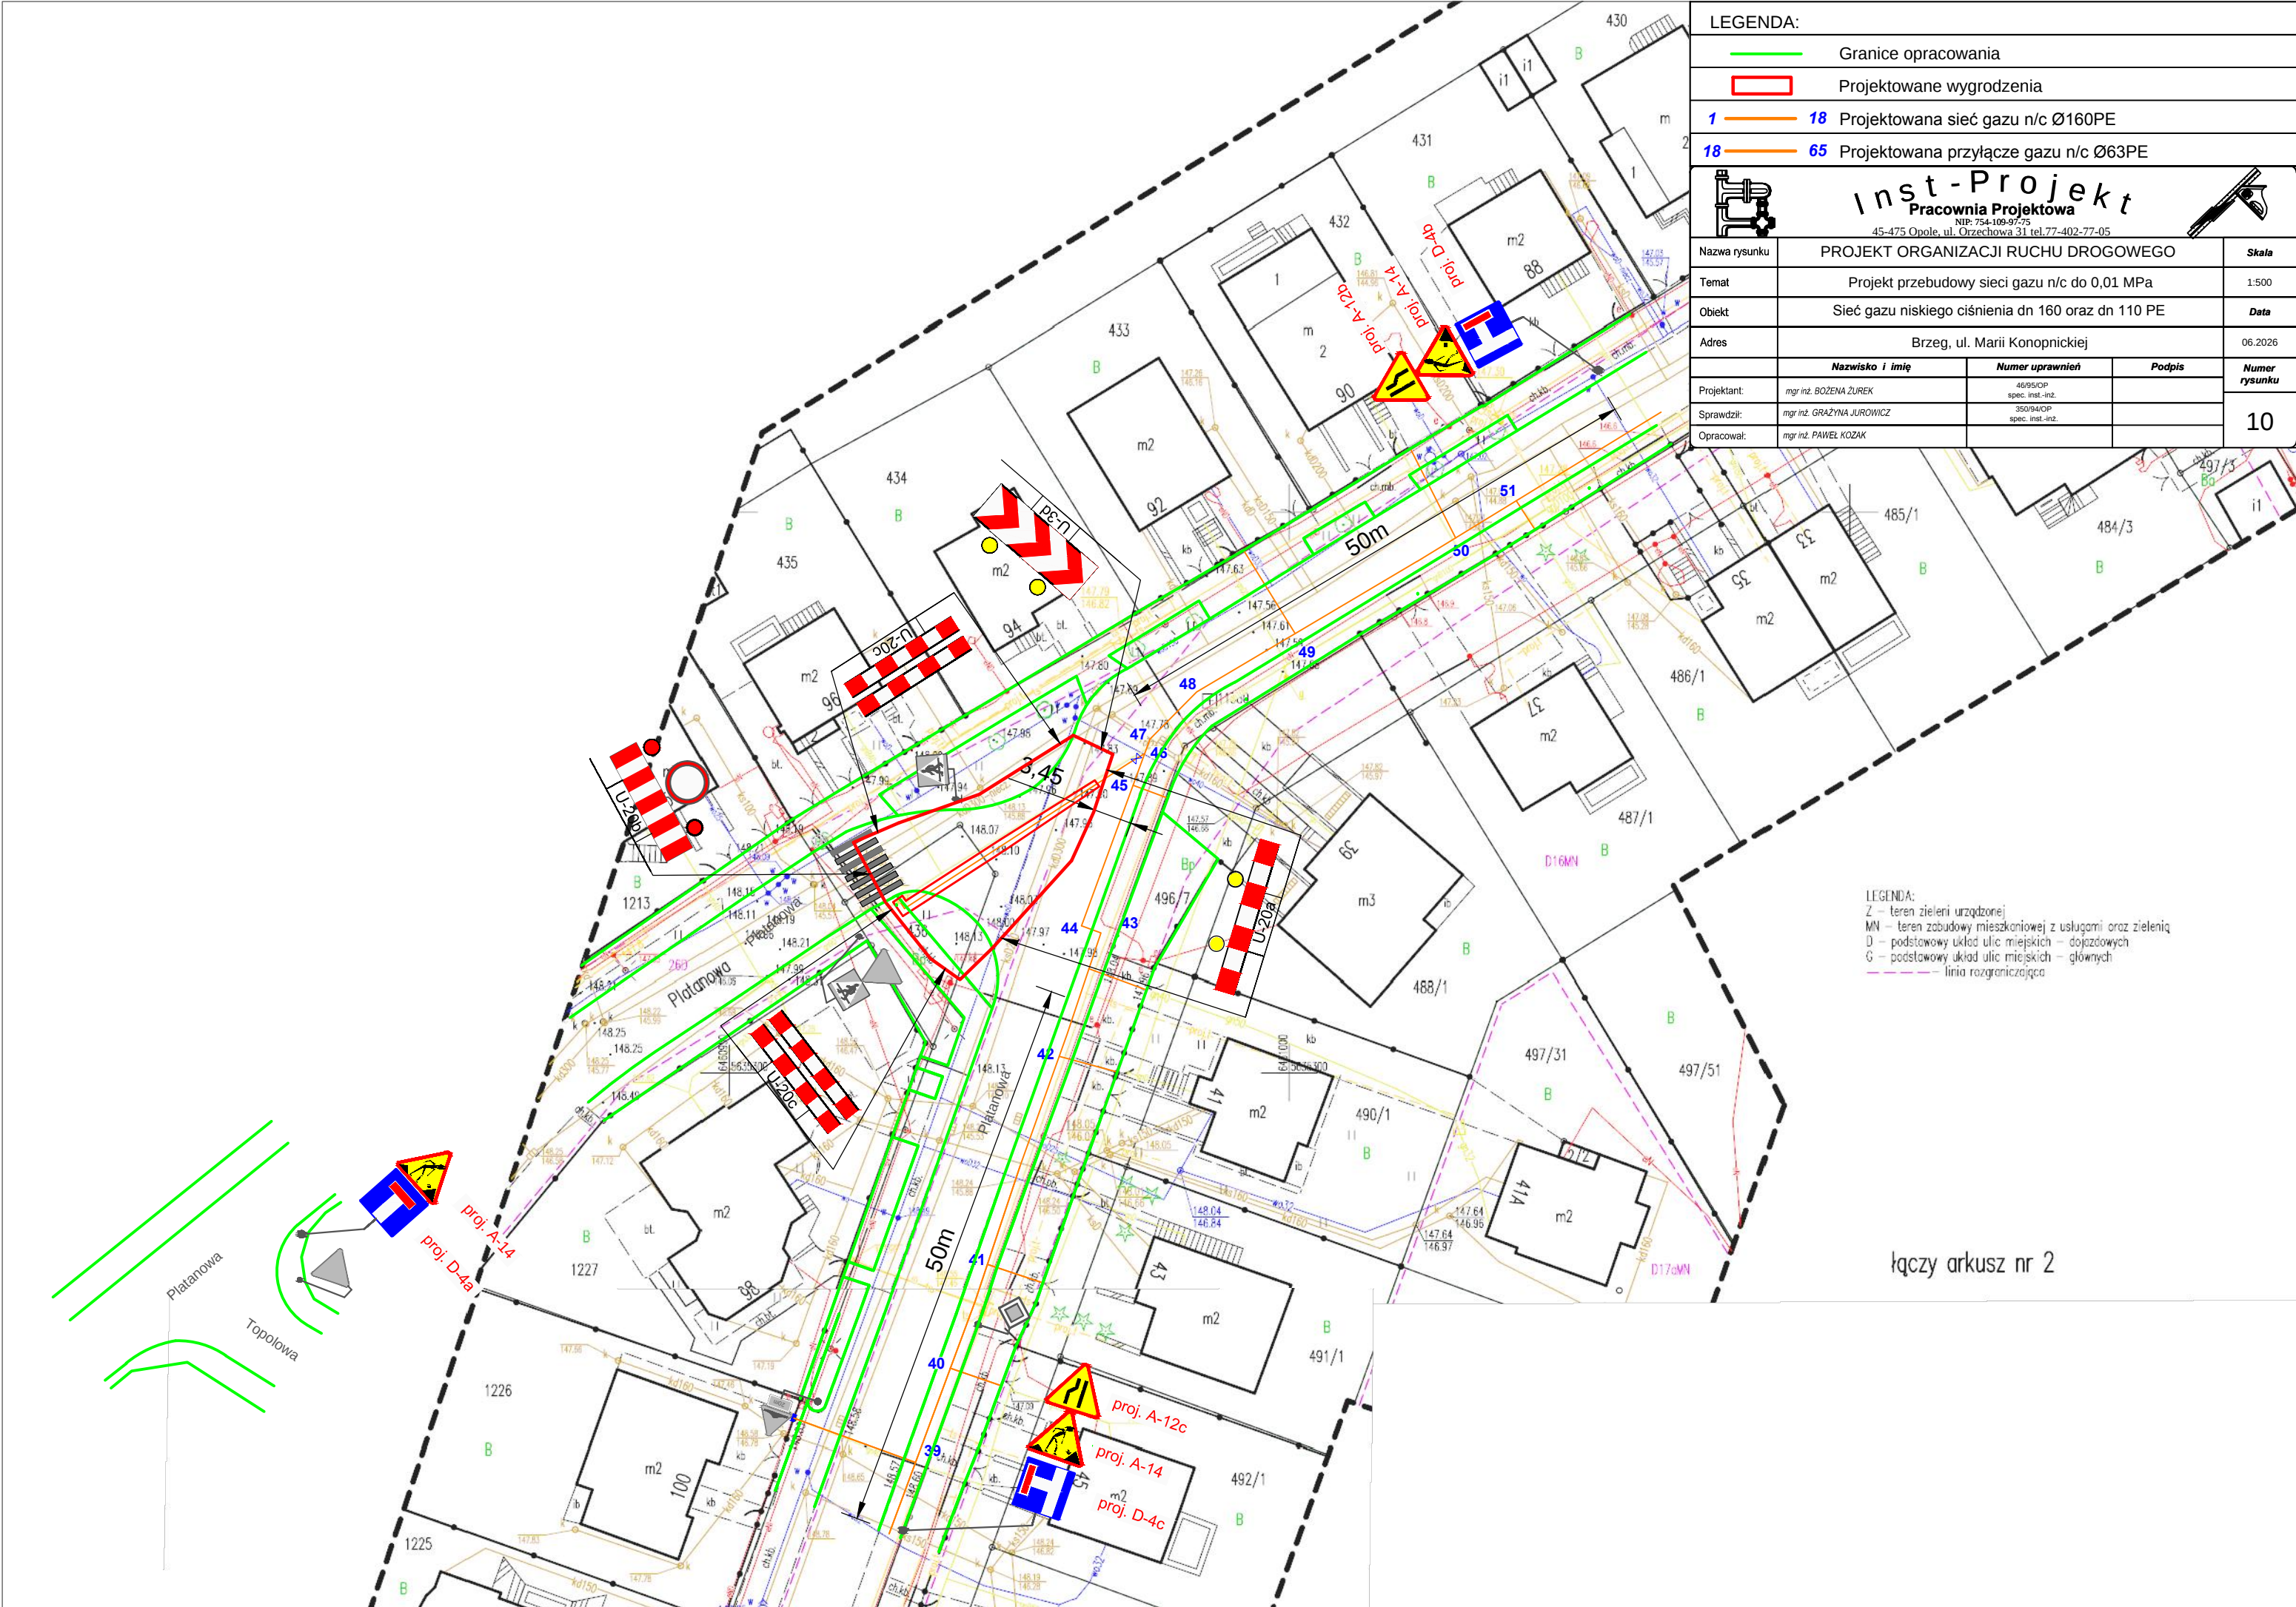

LEGENDA:

Granice opracowania

Projektowane wygradzenia

1

18

Projektowana sieć gazu n/c Ø160PE

18

65

Projektowana przyłącze gazu n/c Ø63PE

Inst-Projekt

Pracownia Projektowa

NIP: 754-109-97-75

45-475 Opole, ul. Orzechowa 31 tel. 77-402-77-05

Nazwa rysunku	PROJEKT ORGANIZACJI RUCHU DROGOWEGO			Skala
Temat	Projekt przebudowy sieci gazu n/c do 0,01 MPa			1:500
Obiekt	Sieć gazu niskiego ciśnienia dn 160 oraz dn 110 PE			Data
Adres	Brzeg, ul. Marii Konopnickiej			06.2026
	Nazwisko i imię	Numer uprawnień	Podpis	Numer rysunku
Projektant:	mgr inż. BOŻENA ŻUREK	46/95/OP spec. inst.-inż.		10
Sprawdził:	mgr inż. GRAŻYNA JUROWICZ	350/94/OP spec. inst.-inż.		
Opracował:	mgr inż. PAWEŁ KOZAK			

LEGENDA:
Z – teren zieleni urządzonej
MN – teren zabudowy mieszkaniowej z usługami oraz zielenią
D – podstawowy układ ulic miejskich – dojazdowych
G – podstawowy układ ulic miejskich – głównych
— linia rozgraniczająca