
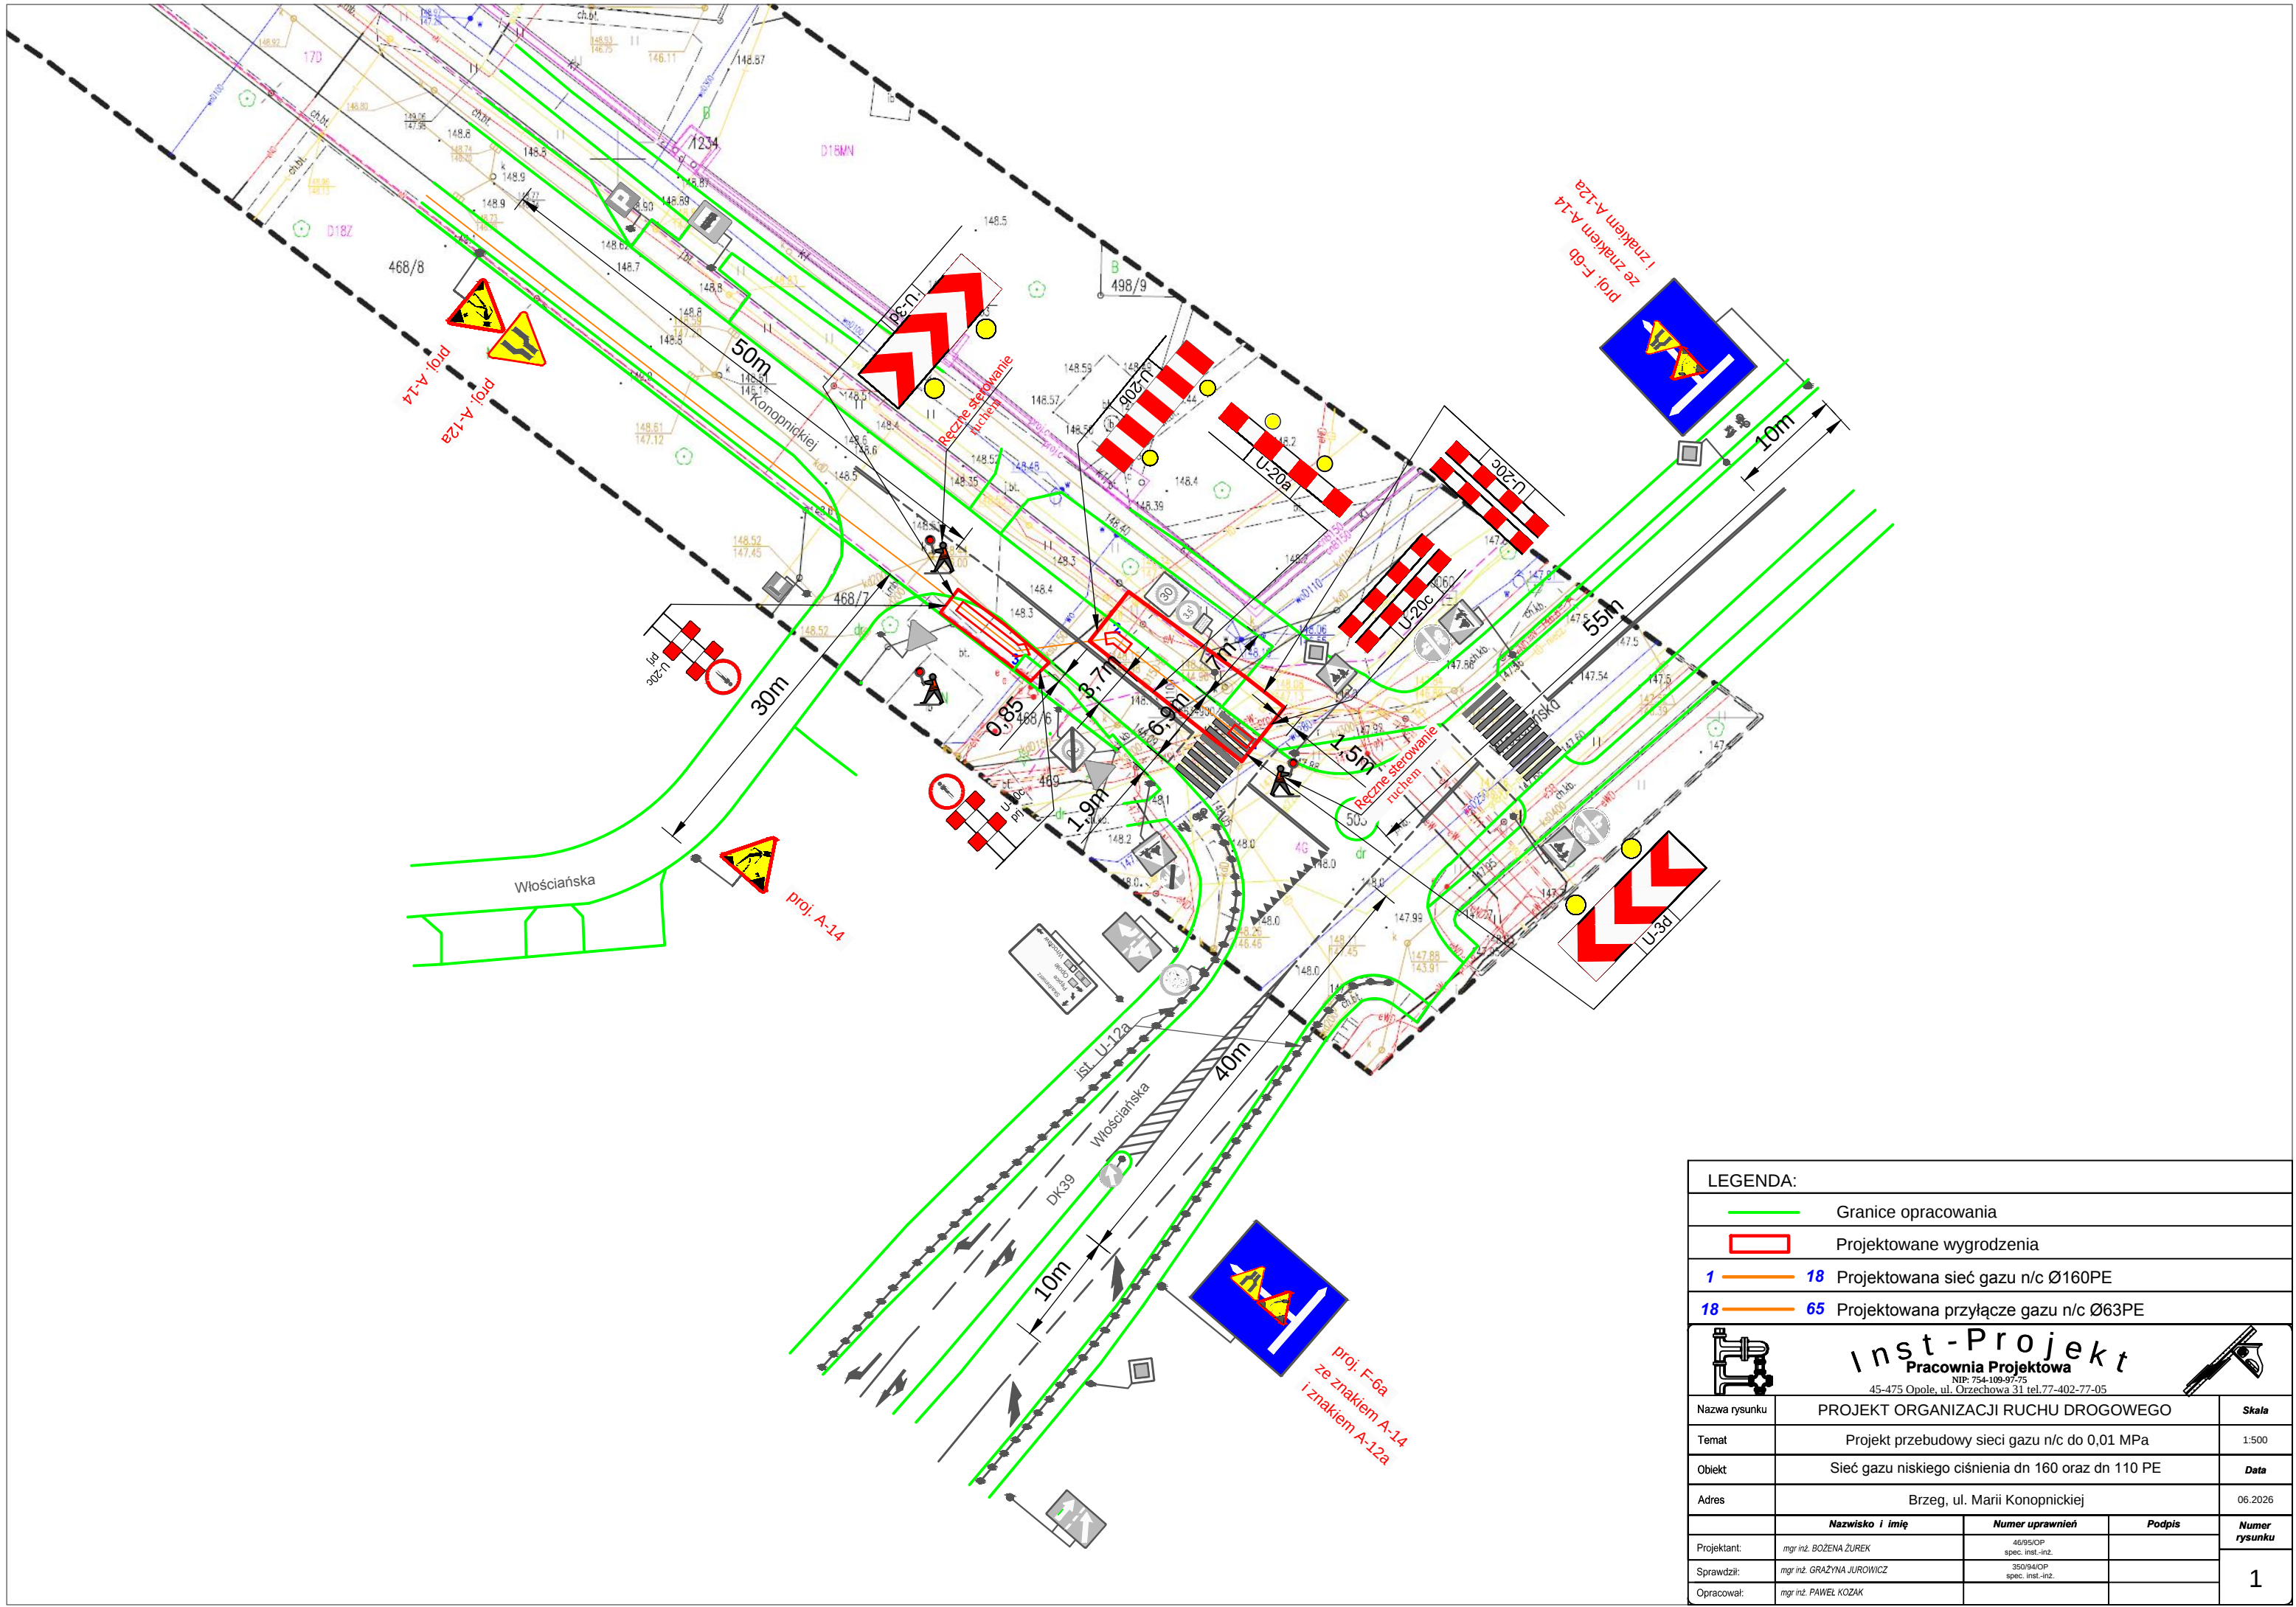


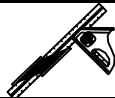

LEGENDA:				
		Granice opracowania		
		Projektowane wygradzenia		
		18 Projektowana sieć gazu n/c Ø160PE		
		18 65 Projektowana przyłącze gazu n/c Ø63PE		
 Inst-Projekt Pracownia Projektowa NIP: 754-109-97-75 45-475 Opole, ul. Orzechowa 31 tel.77-402-77-05 				
Nazwa rysunku	PROJEKT ORGANIZACJI RUCHU DROGOWEGO			Skala
Temat	Projekt przebudowy sieci gazu n/c do 0,01 MPa			1:500
Obiekt	Sieć gazu niskiego ciśnienia dn 160 oraz dn 110 PE			Data
Adres	Brzeg, ul. Marii Konopnickiej			06.2026
	Nazwisko i imię	Numer uprawnień	Podpis	Numer rysunku
Projektant:	mgr inż. BOŻENA ŻUREK	46/95/OP spec. inst.-inż.		
Sprawdził:	mgr inż. GRAŻYNA JUROWICZ	350/94/OP spec. inst.-inż.		
Opracował:	mgr inż. PAWEŁ KOZAK			
				1