


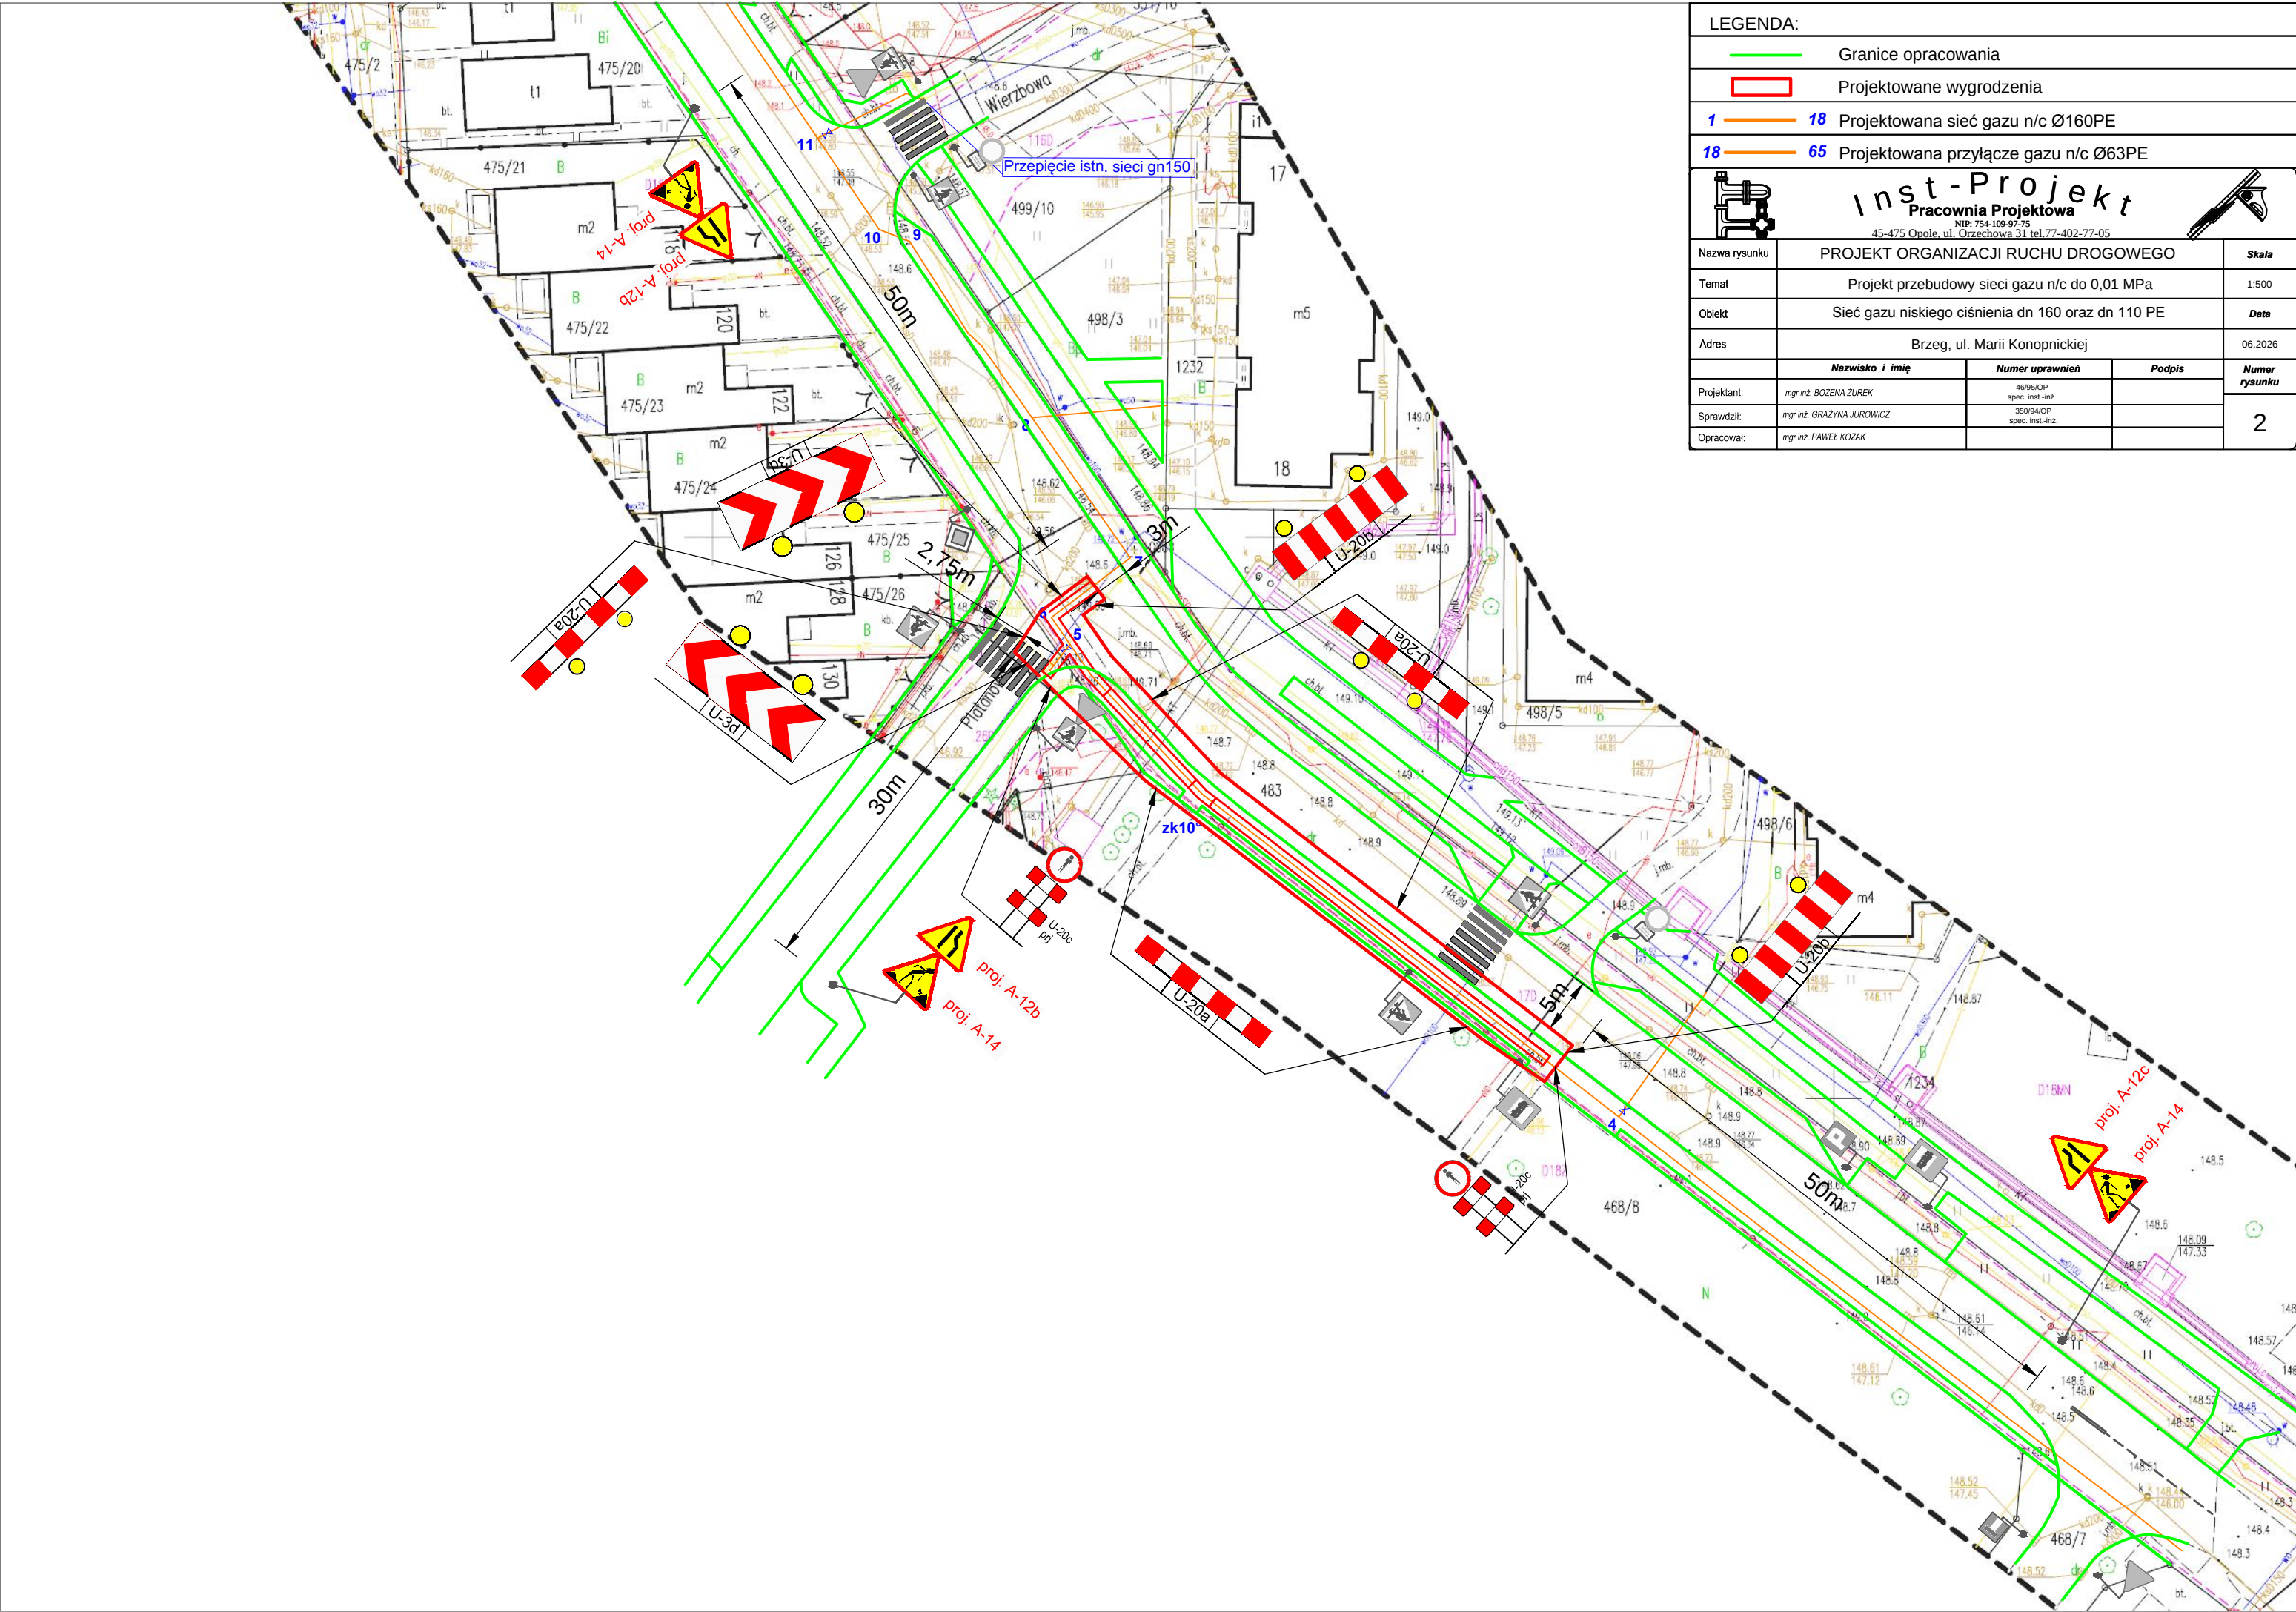

LEGENDA:

Granice opracowania

Projektowane wygradzenia

1

18

Projektowana sieć gazu n/c Ø160PE

18

65

Projektowana przyłącze gazu n/c Ø63PE

Inst-Projekt
Pracownia Projektowa
NIP: 754-109-97-75
45-475 Opole, ul. Orzechowa 31 tel. 77-402-77-05