


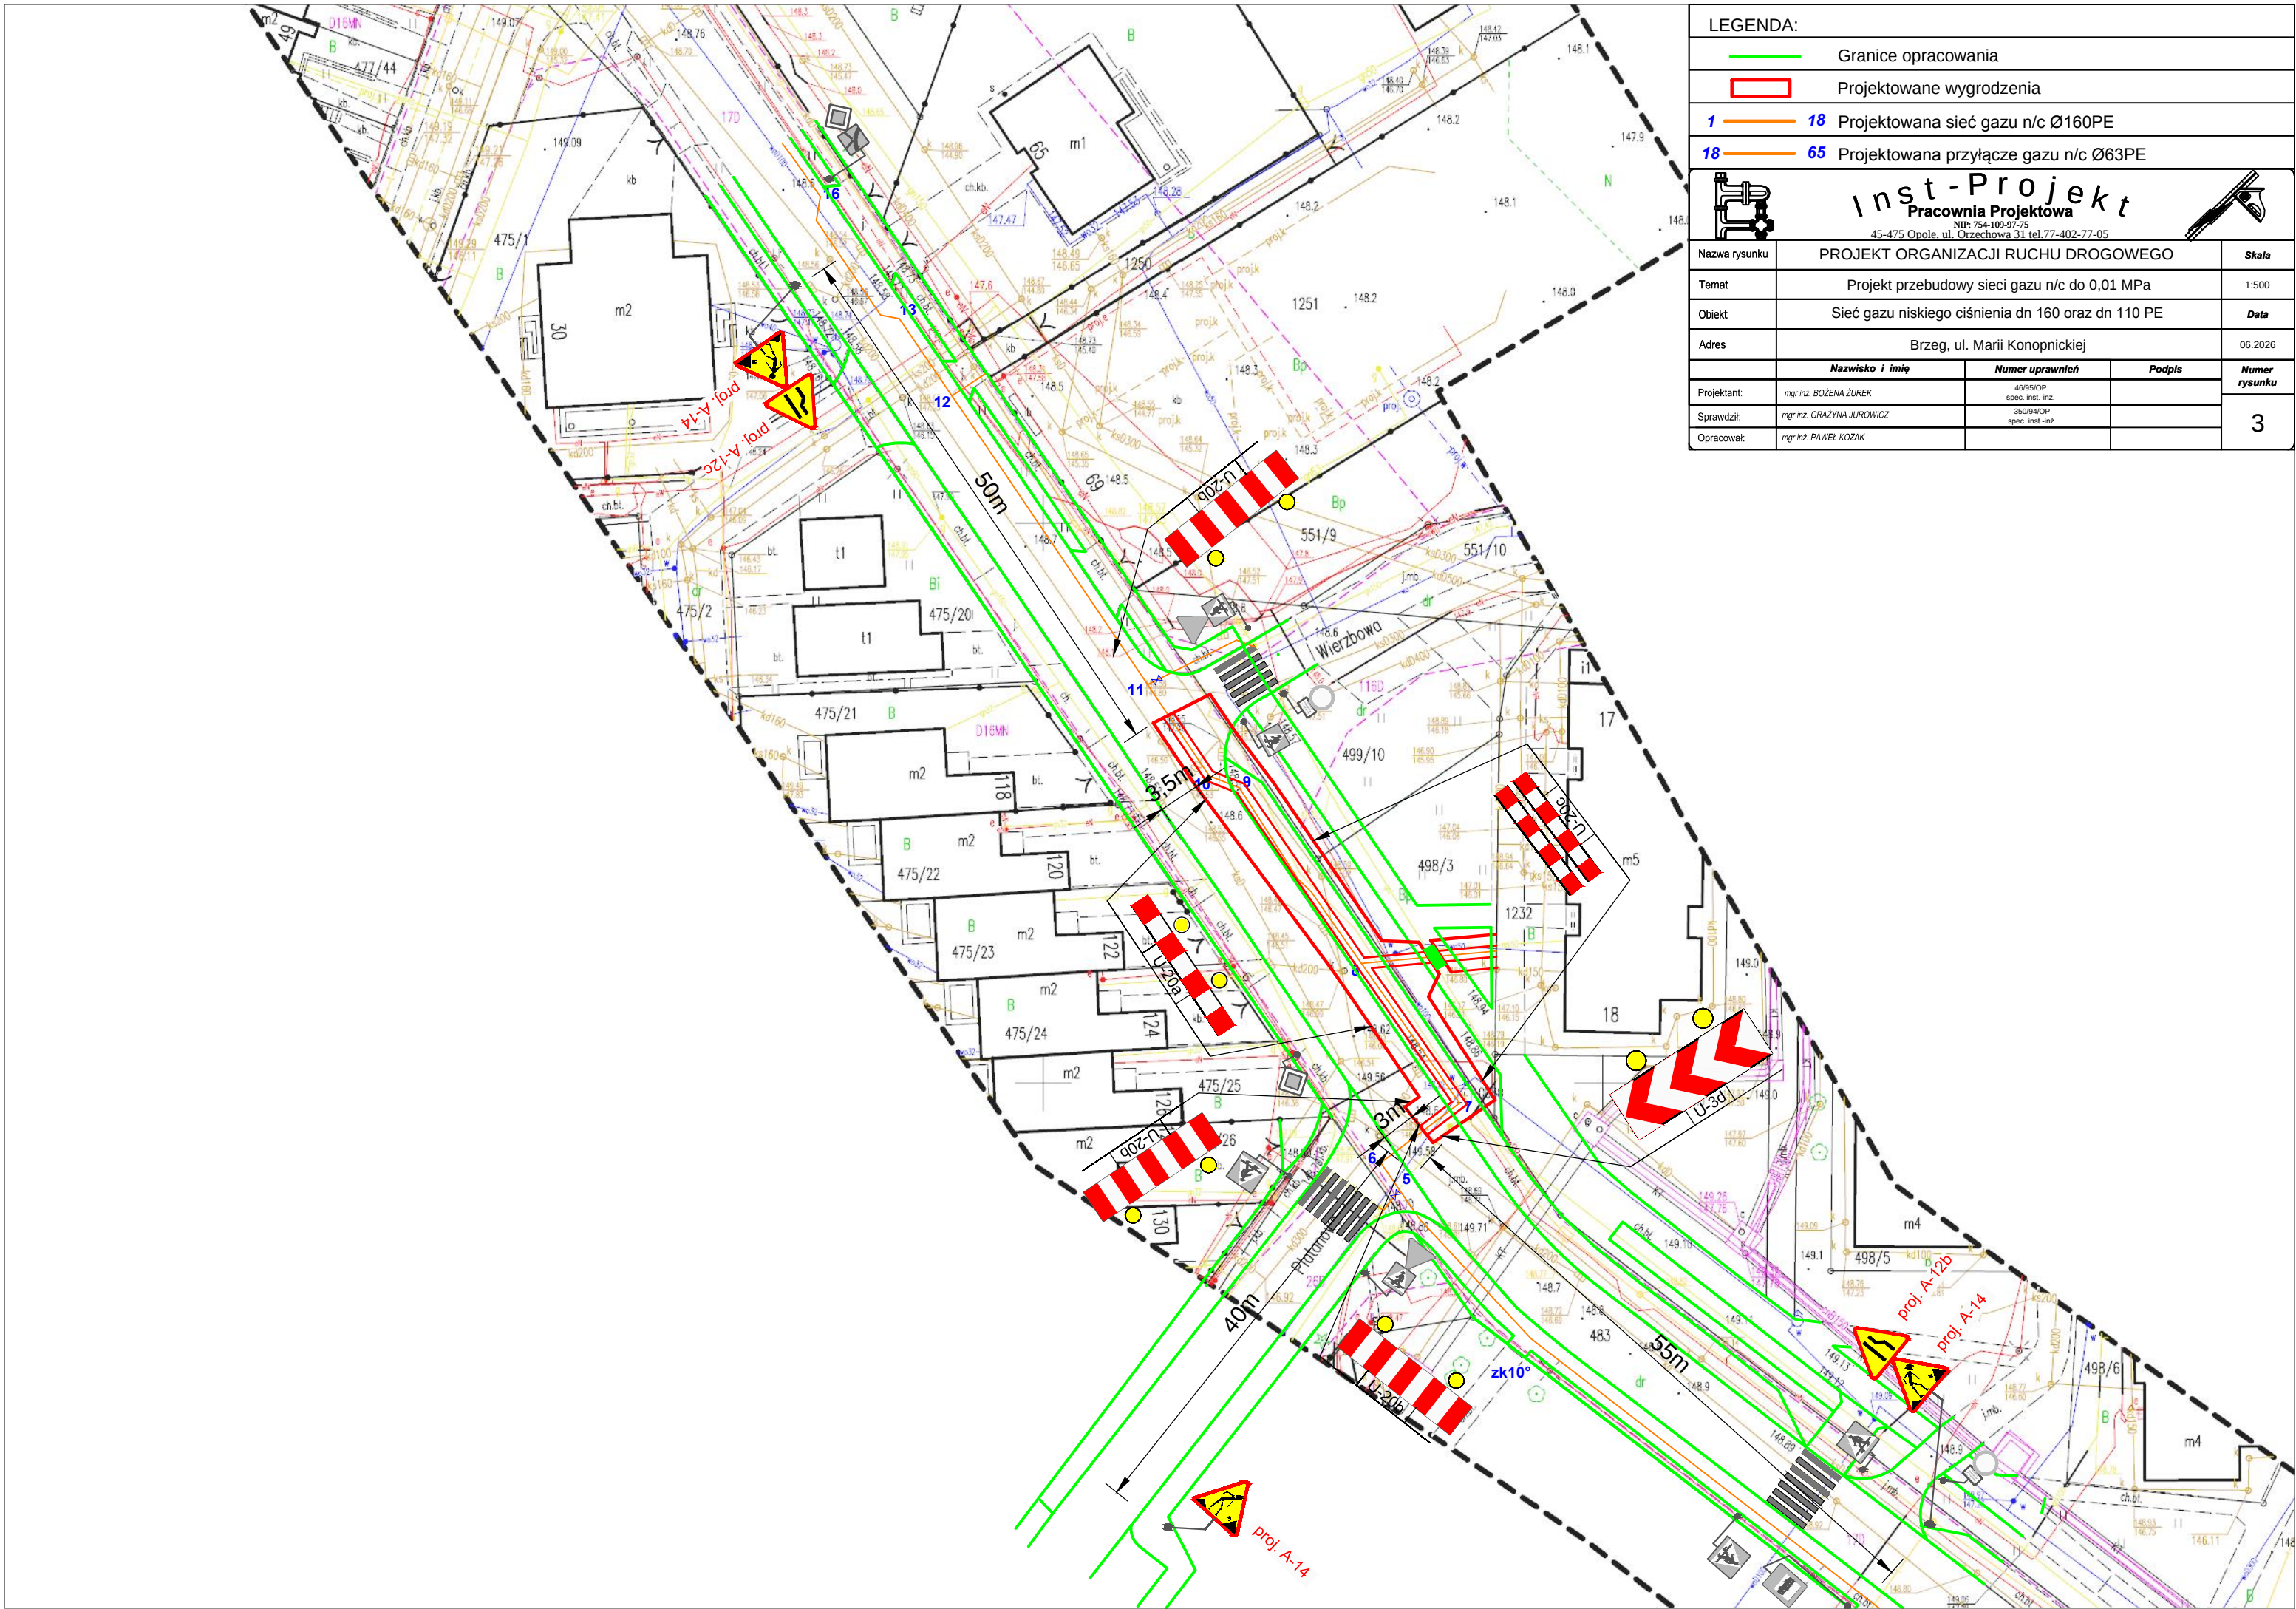

LEGENDA:		
Granice opracowania		
Projektowane wygradzenia		
1 18 Projektowana sieć gazu n/c Ø160PE		
18 65 Projektowana przyłącze gazu n/c Ø63PE		
Inst-Projekt Pracownia Projektowa NIP: 754-109-97-75 45-475 Opole, ul. Orzechowa 31 tel. 77-402-77-05		
Nazwa rysunku	PROJEKT ORGANIZACJI RUCHU DROGOWEGO	
Temat	Projekt przebudowy sieci gazu n/c do 0,01 MPa	
Obiekt	Sieć gazu niskiego ciśnienia dn 160 oraz dn 110 PE	
Adres	Brzeg, ul. Marii Konopnickiej	
Nazwisko i imię		Numer uprawnień
Projektant:		46/95/OP
Sprawdził:		spec. inst.-inż.
Opracował:		350/94/OP
		spec. inst.-inż.
		Podpis
		Numer rysunku
		3