


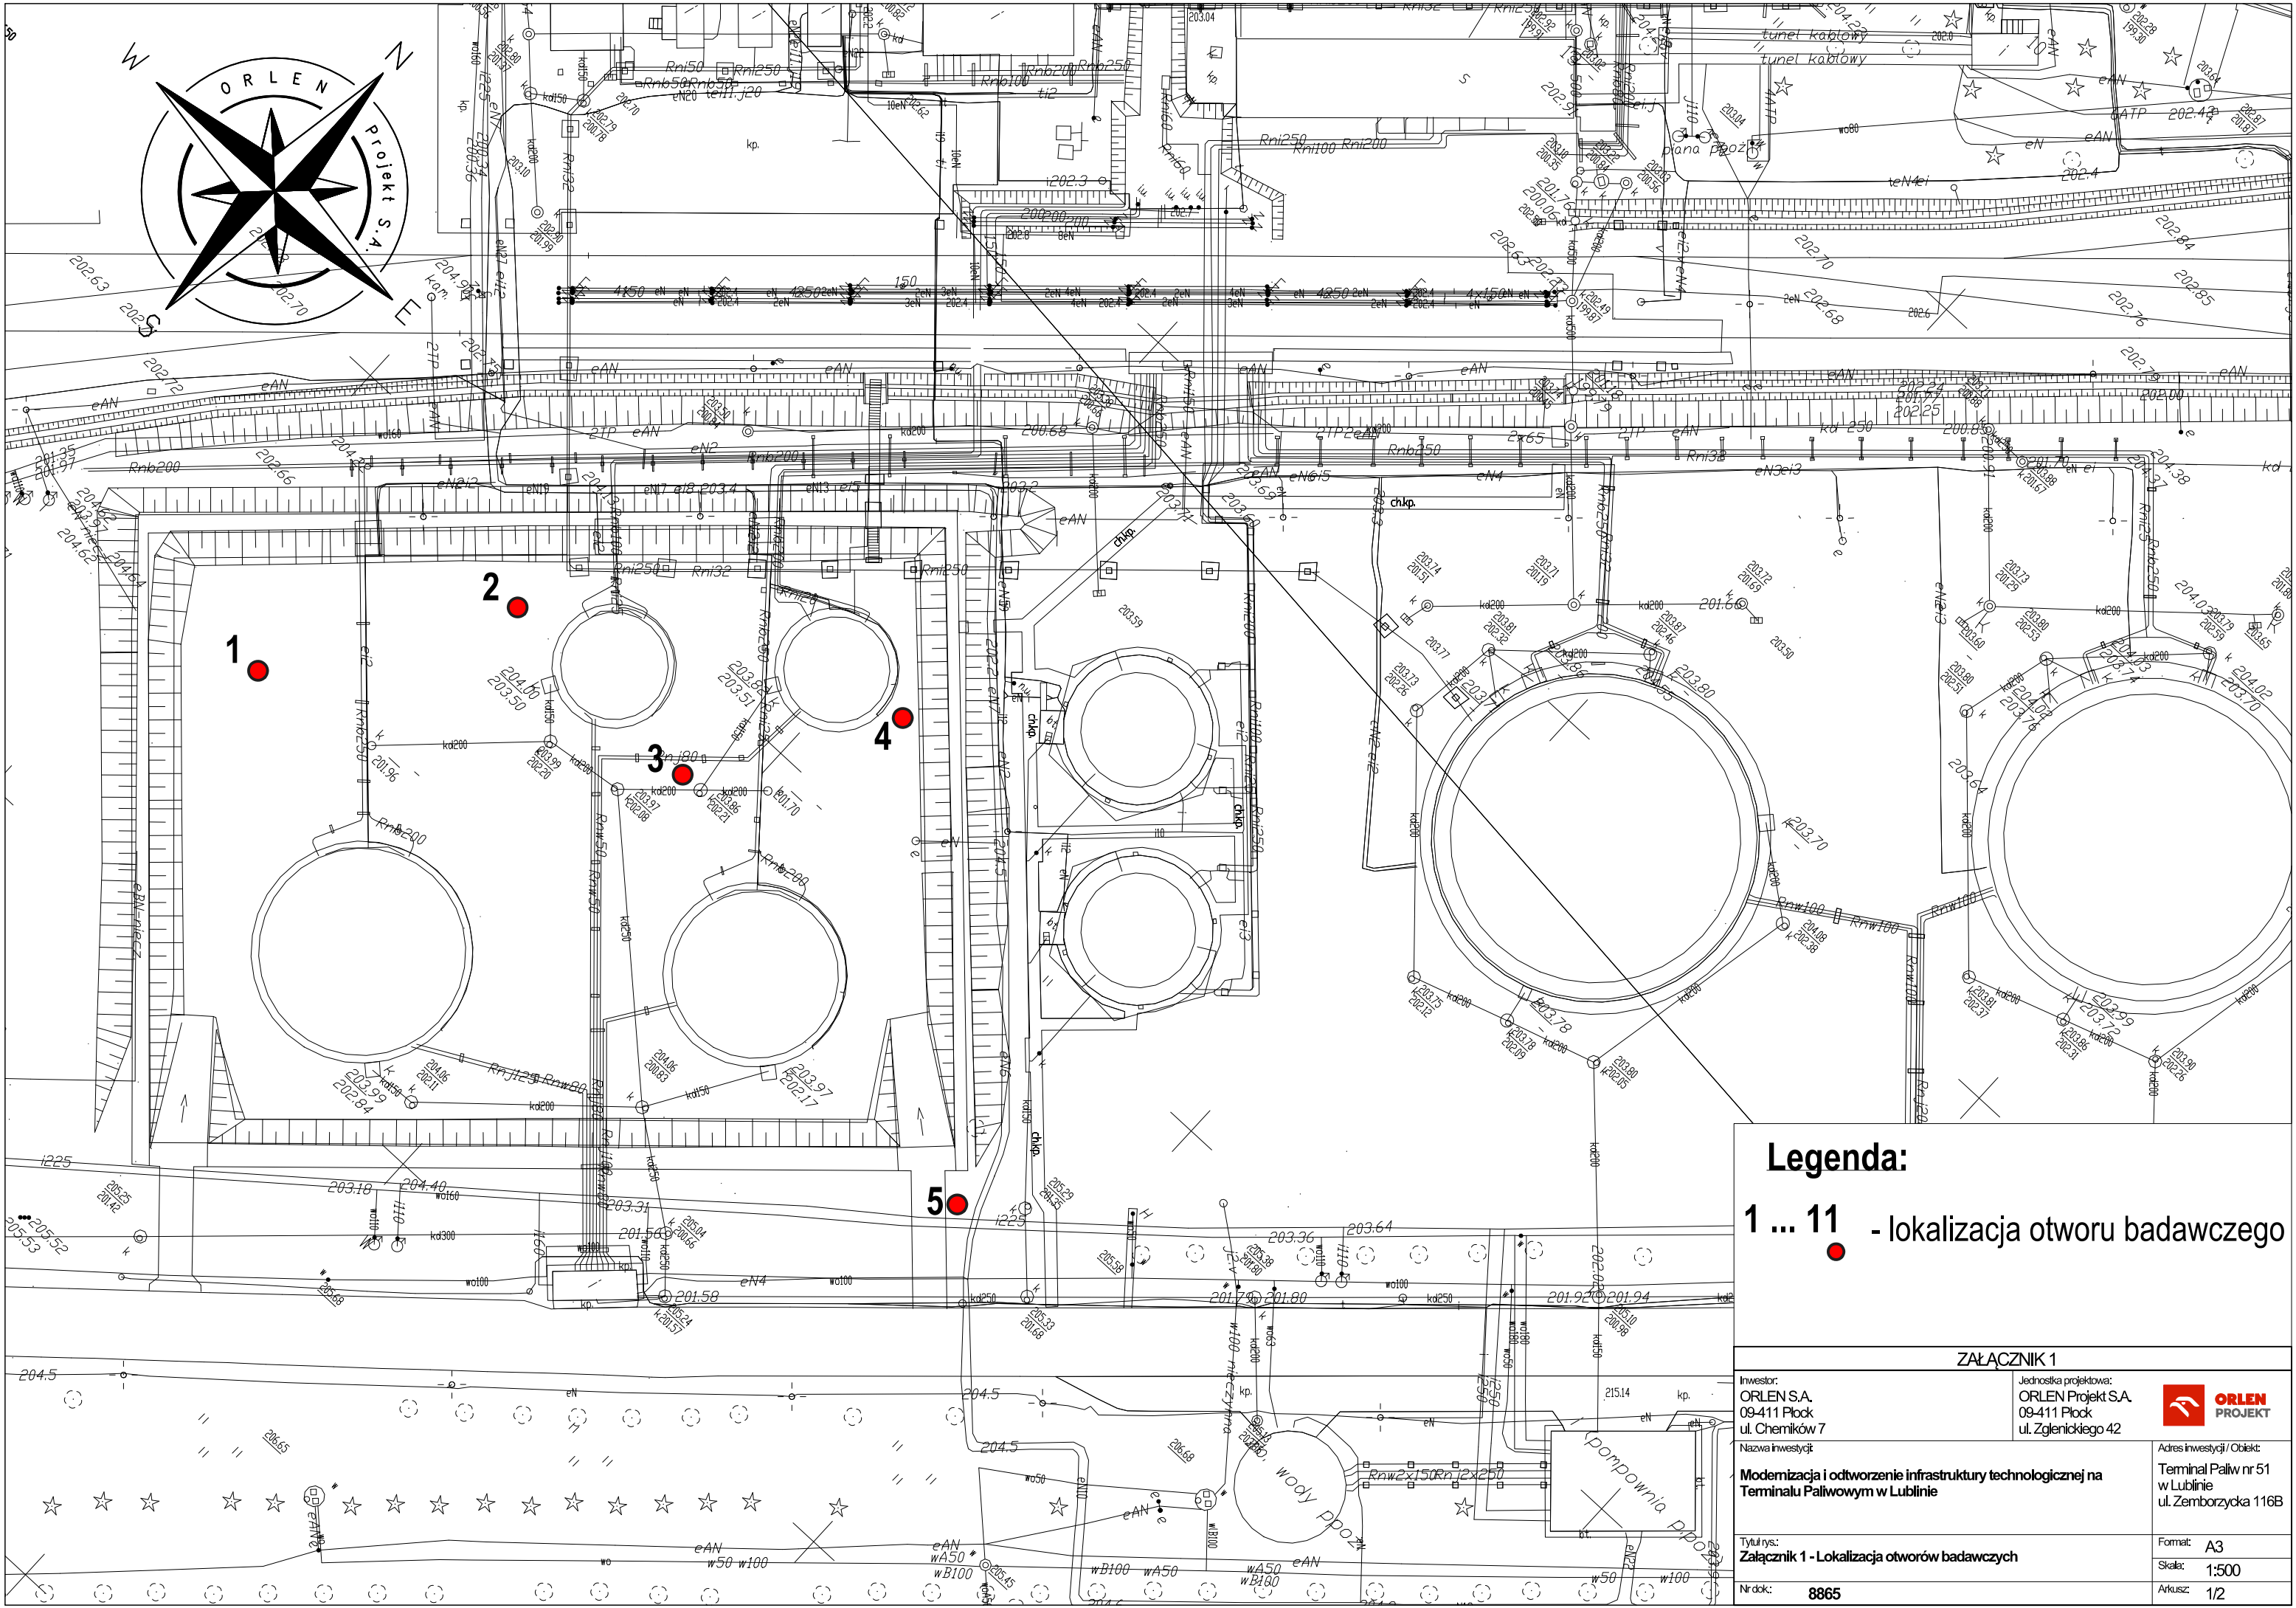

Legenda:

1 ... 11 - lokalizacja otworu badawczego



ZAŁĄCZNIK 1		
Inwestor: ORLEN S.A. 09-411 Płock ul. Chemików 7		Jednostka projektowa: ORLEN Projekt S.A. 09-411 Płock ul. Zglenickiego 42
Nazwa inwestycji: Modernizacja i odtworzenie infrastruktury technologicznej na Terminalu Paliwowym w Lublinie		Adres inwestycji / Obiekt: Terminal Paliwowy nr 51 w Lublinie ul. Zemborzyska 116B
Tytuł rys.: Załącznik 1 - Lokalizacja otworów badawczych		Format: A3
Nr dok.: 8865		Skala: 1:500
		Arkusz: 1/2