


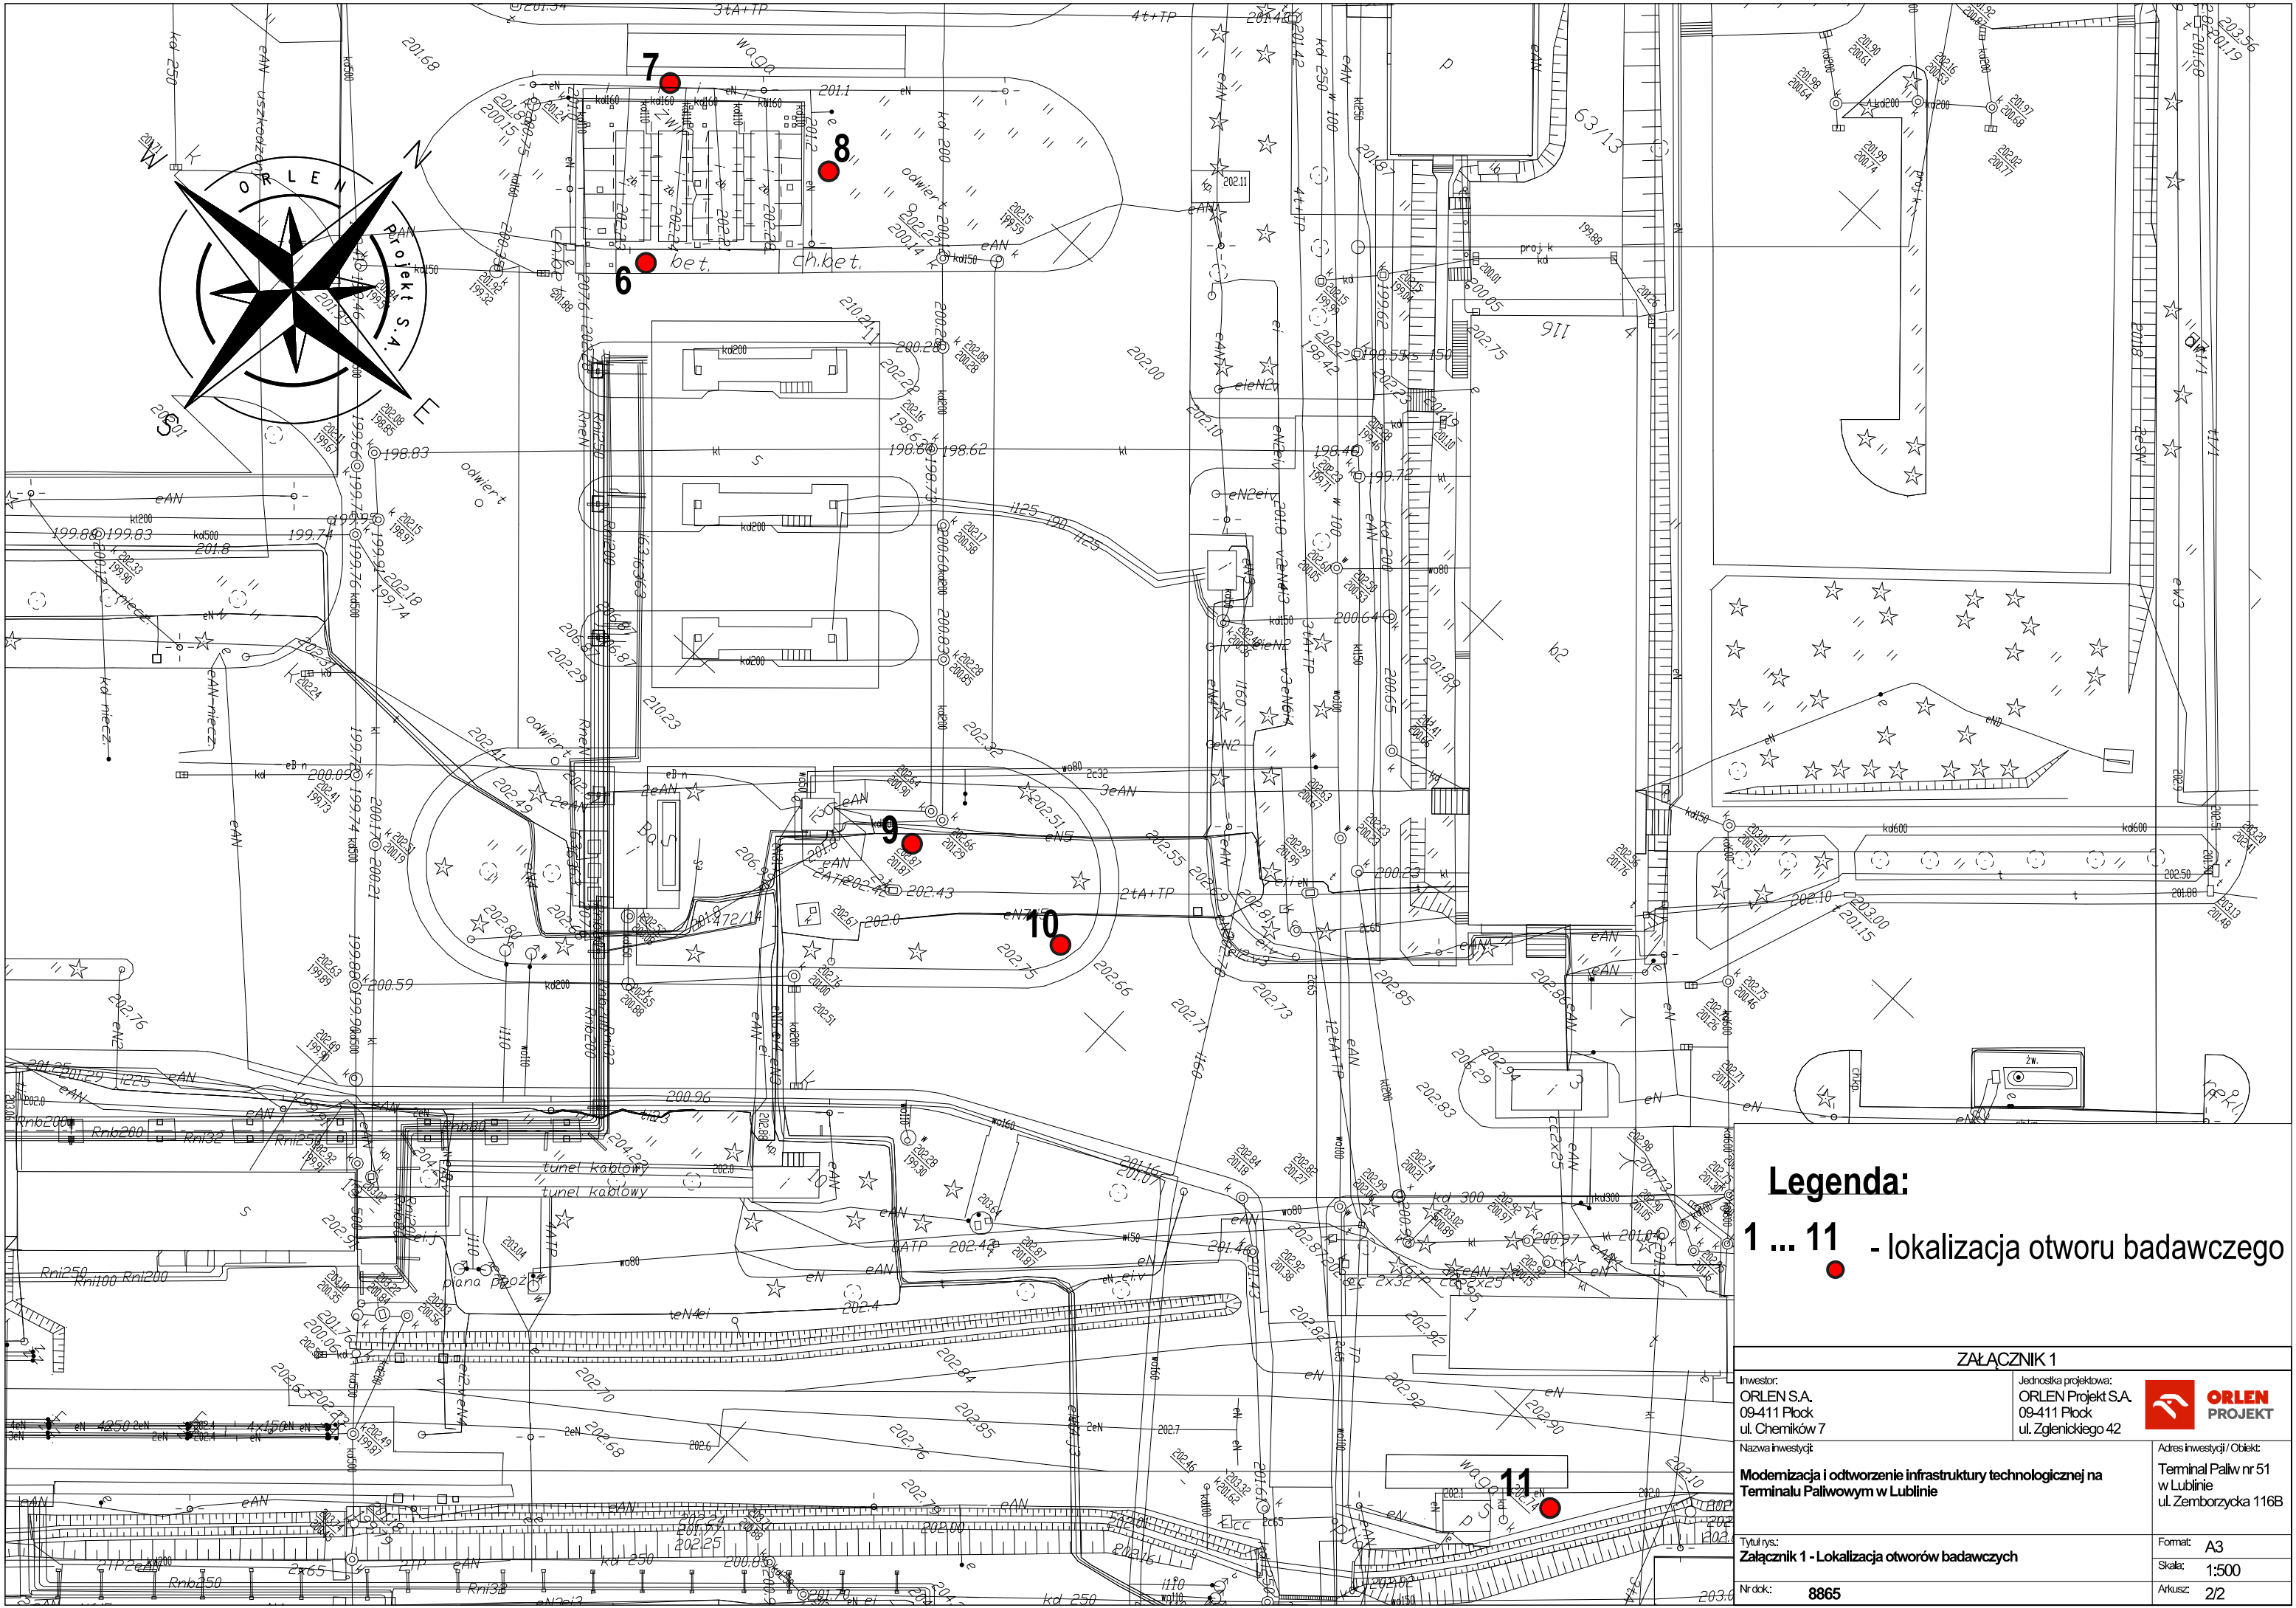

Legenda:

1 ... 11 - lokalizacja otworu badawczego

ZAŁĄCZNIK 1			
Inwestor: ORLEN S.A. 09-411 Płock ul. Chemicz. 7		Jednostka projektowa: ORLEN Projekt S.A. 09-411 Płock ul. Zglenickiego 42	
Nazwa inwestycji: Modernizacja i odtworzenie infrastruktury technologicznej na Terminalu Paliwowym w Lublinie		Adres inwestycji / Obiekt: Terminal Paliw nr 51 w Lublinie ul. Zemborzycka 116B	
Tytuł rys: Załącznik 1 - Lokalizacja otworów badawczych		Format: A3	
Nr dok: 8865		Skala: 1:500	
		Arkusz: 2/2	

