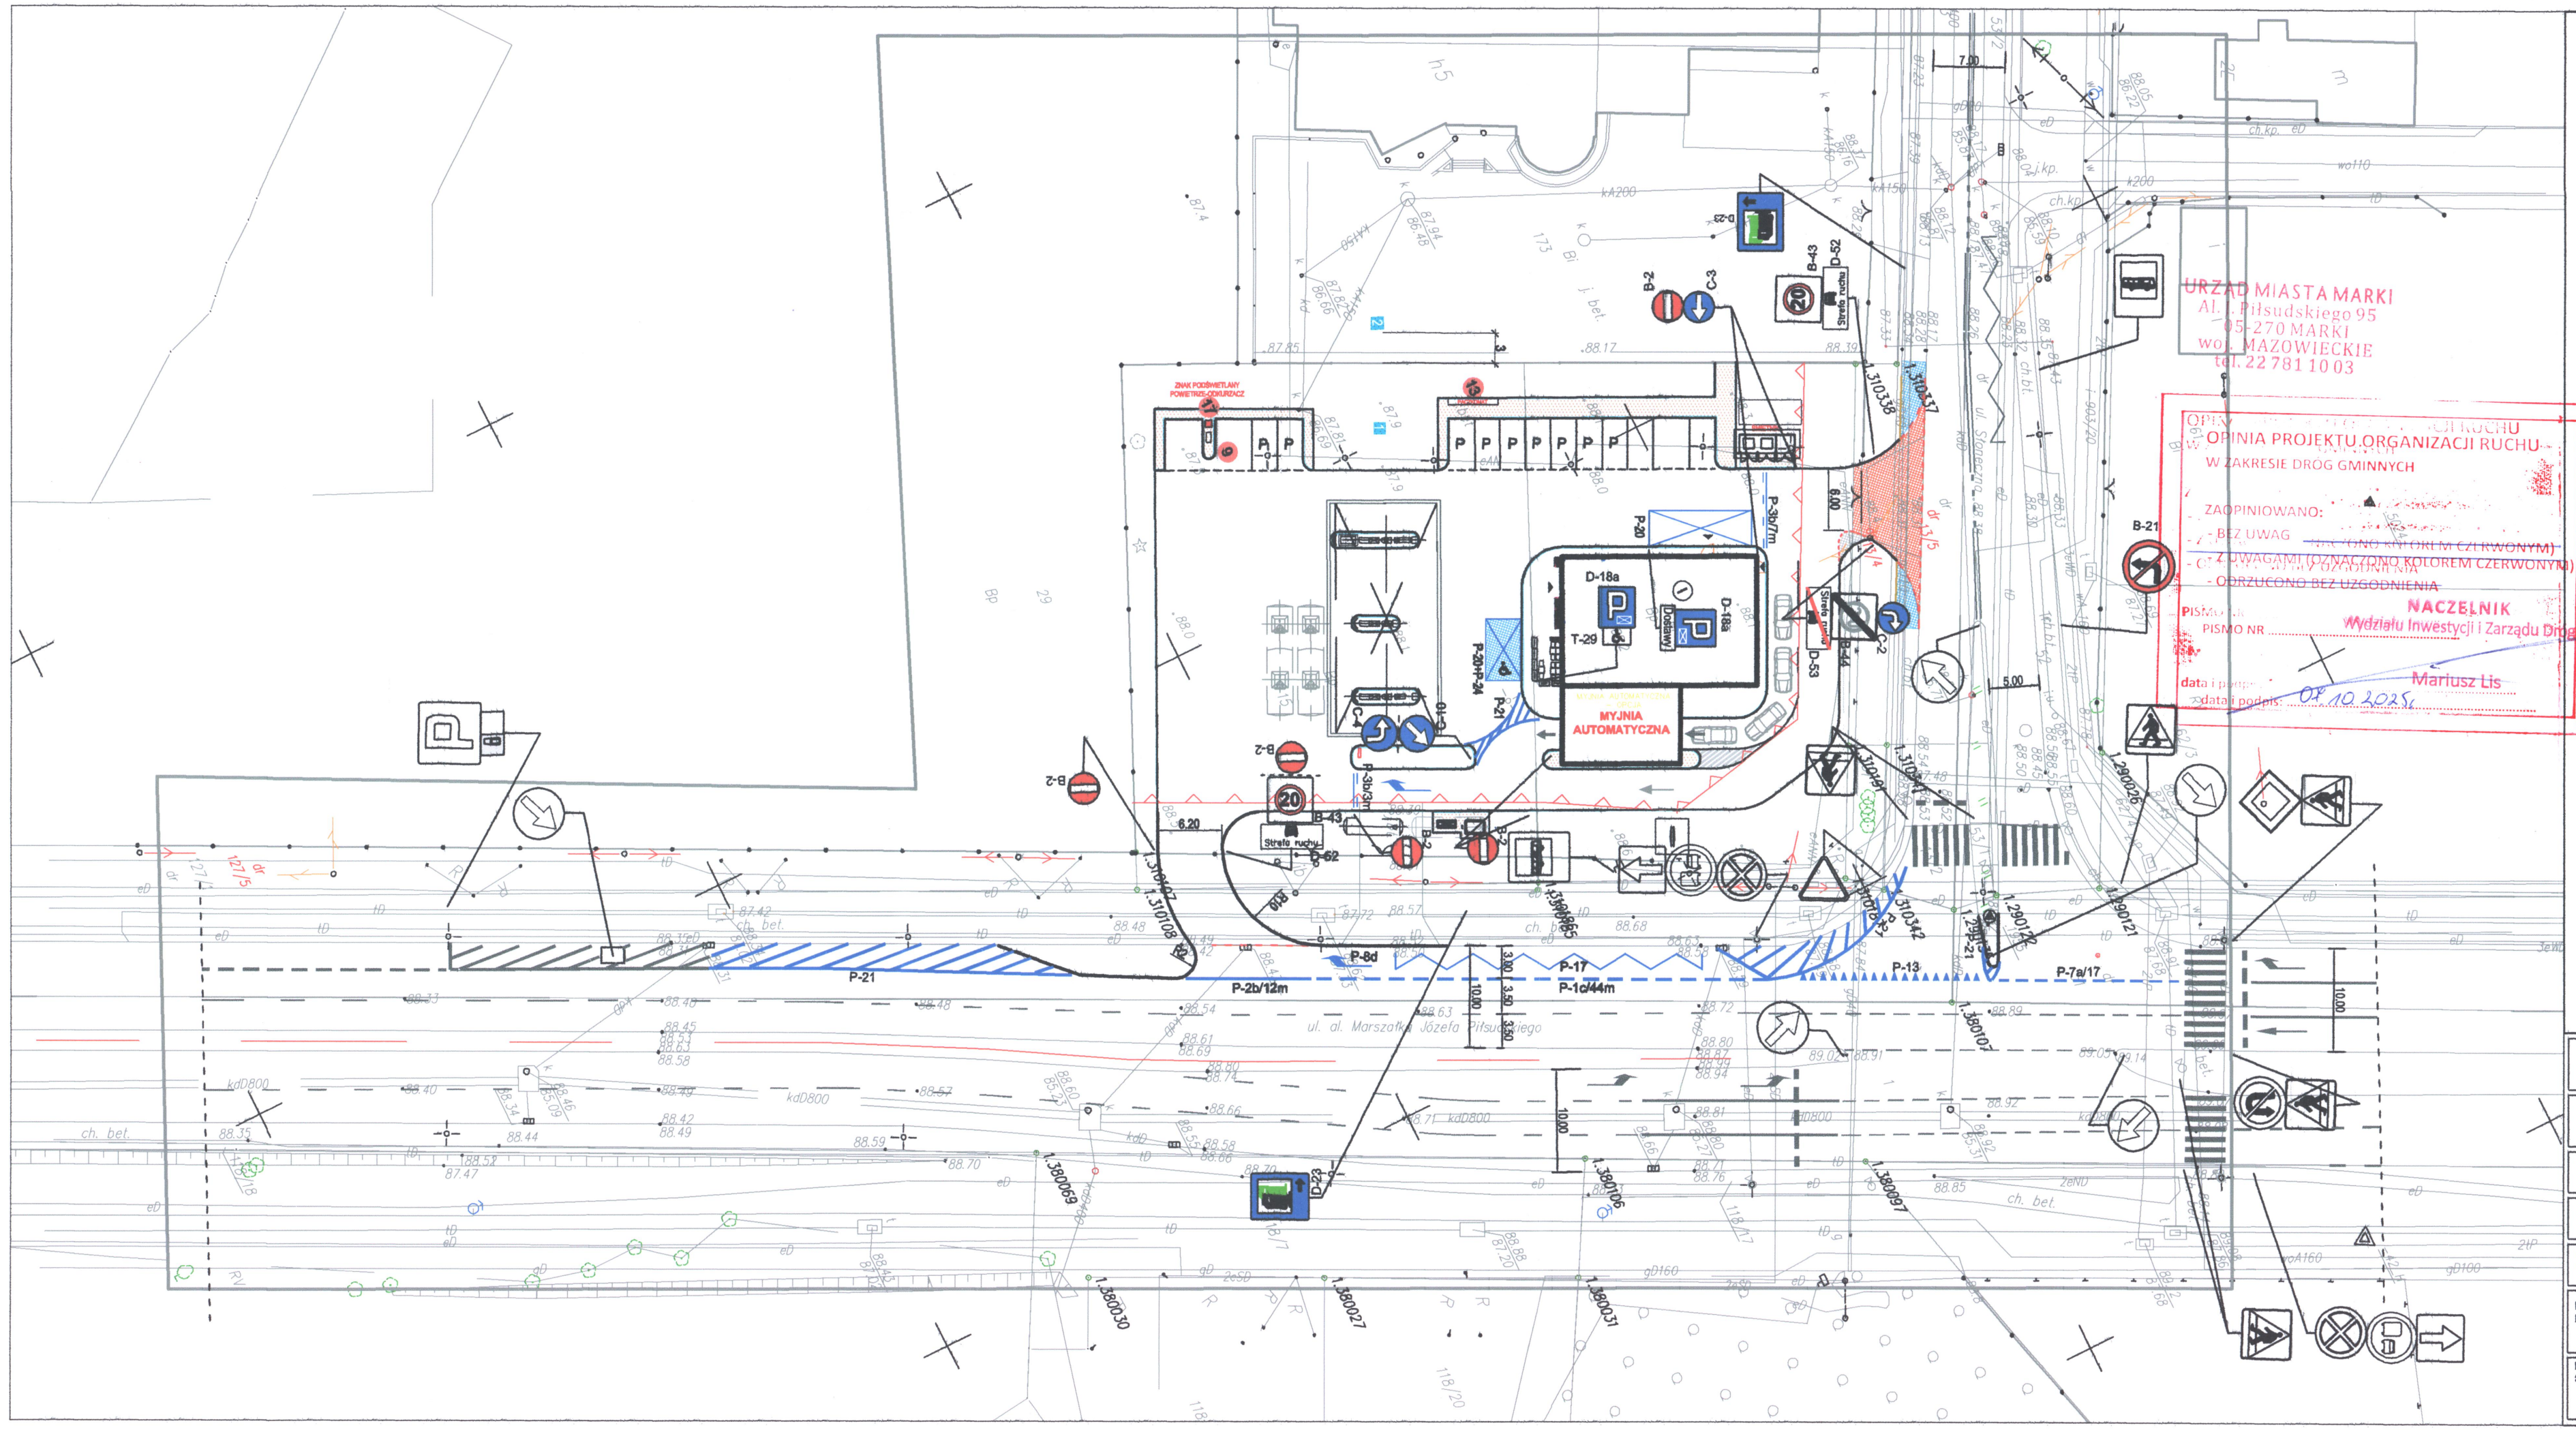

LEGENDA

- proj. oznakowanie pionowe (A-7)
- istn. oznakowanie pionowe
- P-1b proj. oznakowanie poziome
- istn. oznakowanie poziome
- proj. krawężnik wyniesiony h=12 cm
- proj. krawężnik obniżony h=2 cm
- proj. obrzeże chodnikowe

	ORLEN S.A. **ul. Chemików 7, 09-411 Płock**	STADIUM: -
	AGP1 Sp. z o.o. 53-130 Wrocław, ul. Gajowicka 166/5	REWIZJA: -
TEMAT:	**BUDOWA STACJI PALIW PŁYNNYCH WRAZ Z INFRASTRUKTURĄ TOWARZYSZĄCĄ**	DATA: **LIPIEC 2025**
ADRES:	**ul. Piłsudskiego 103, 05-270 Marki** **działka nr 14, 15, obręb ew. 0031, jednostka ew. 143402_1**	SKALA: **1:500**
NAZWA RYSUNKU:	**PLANSZA ORGANIZACJI RUCHU**	NR RYS.: **1**
DROGI PROJEKTANT:	**mgr inż. Adam Zoga** uprawnienia nr 175/88/Wł specjalność konstrukcyjno- inżynieryjna w zakresie dróg	
DROGI SPRAWDZAJĄCY:	**mgr inż. Mateusz Zoga** uprawnienia nr 78/DOS/13 w specjalności drogowej	