


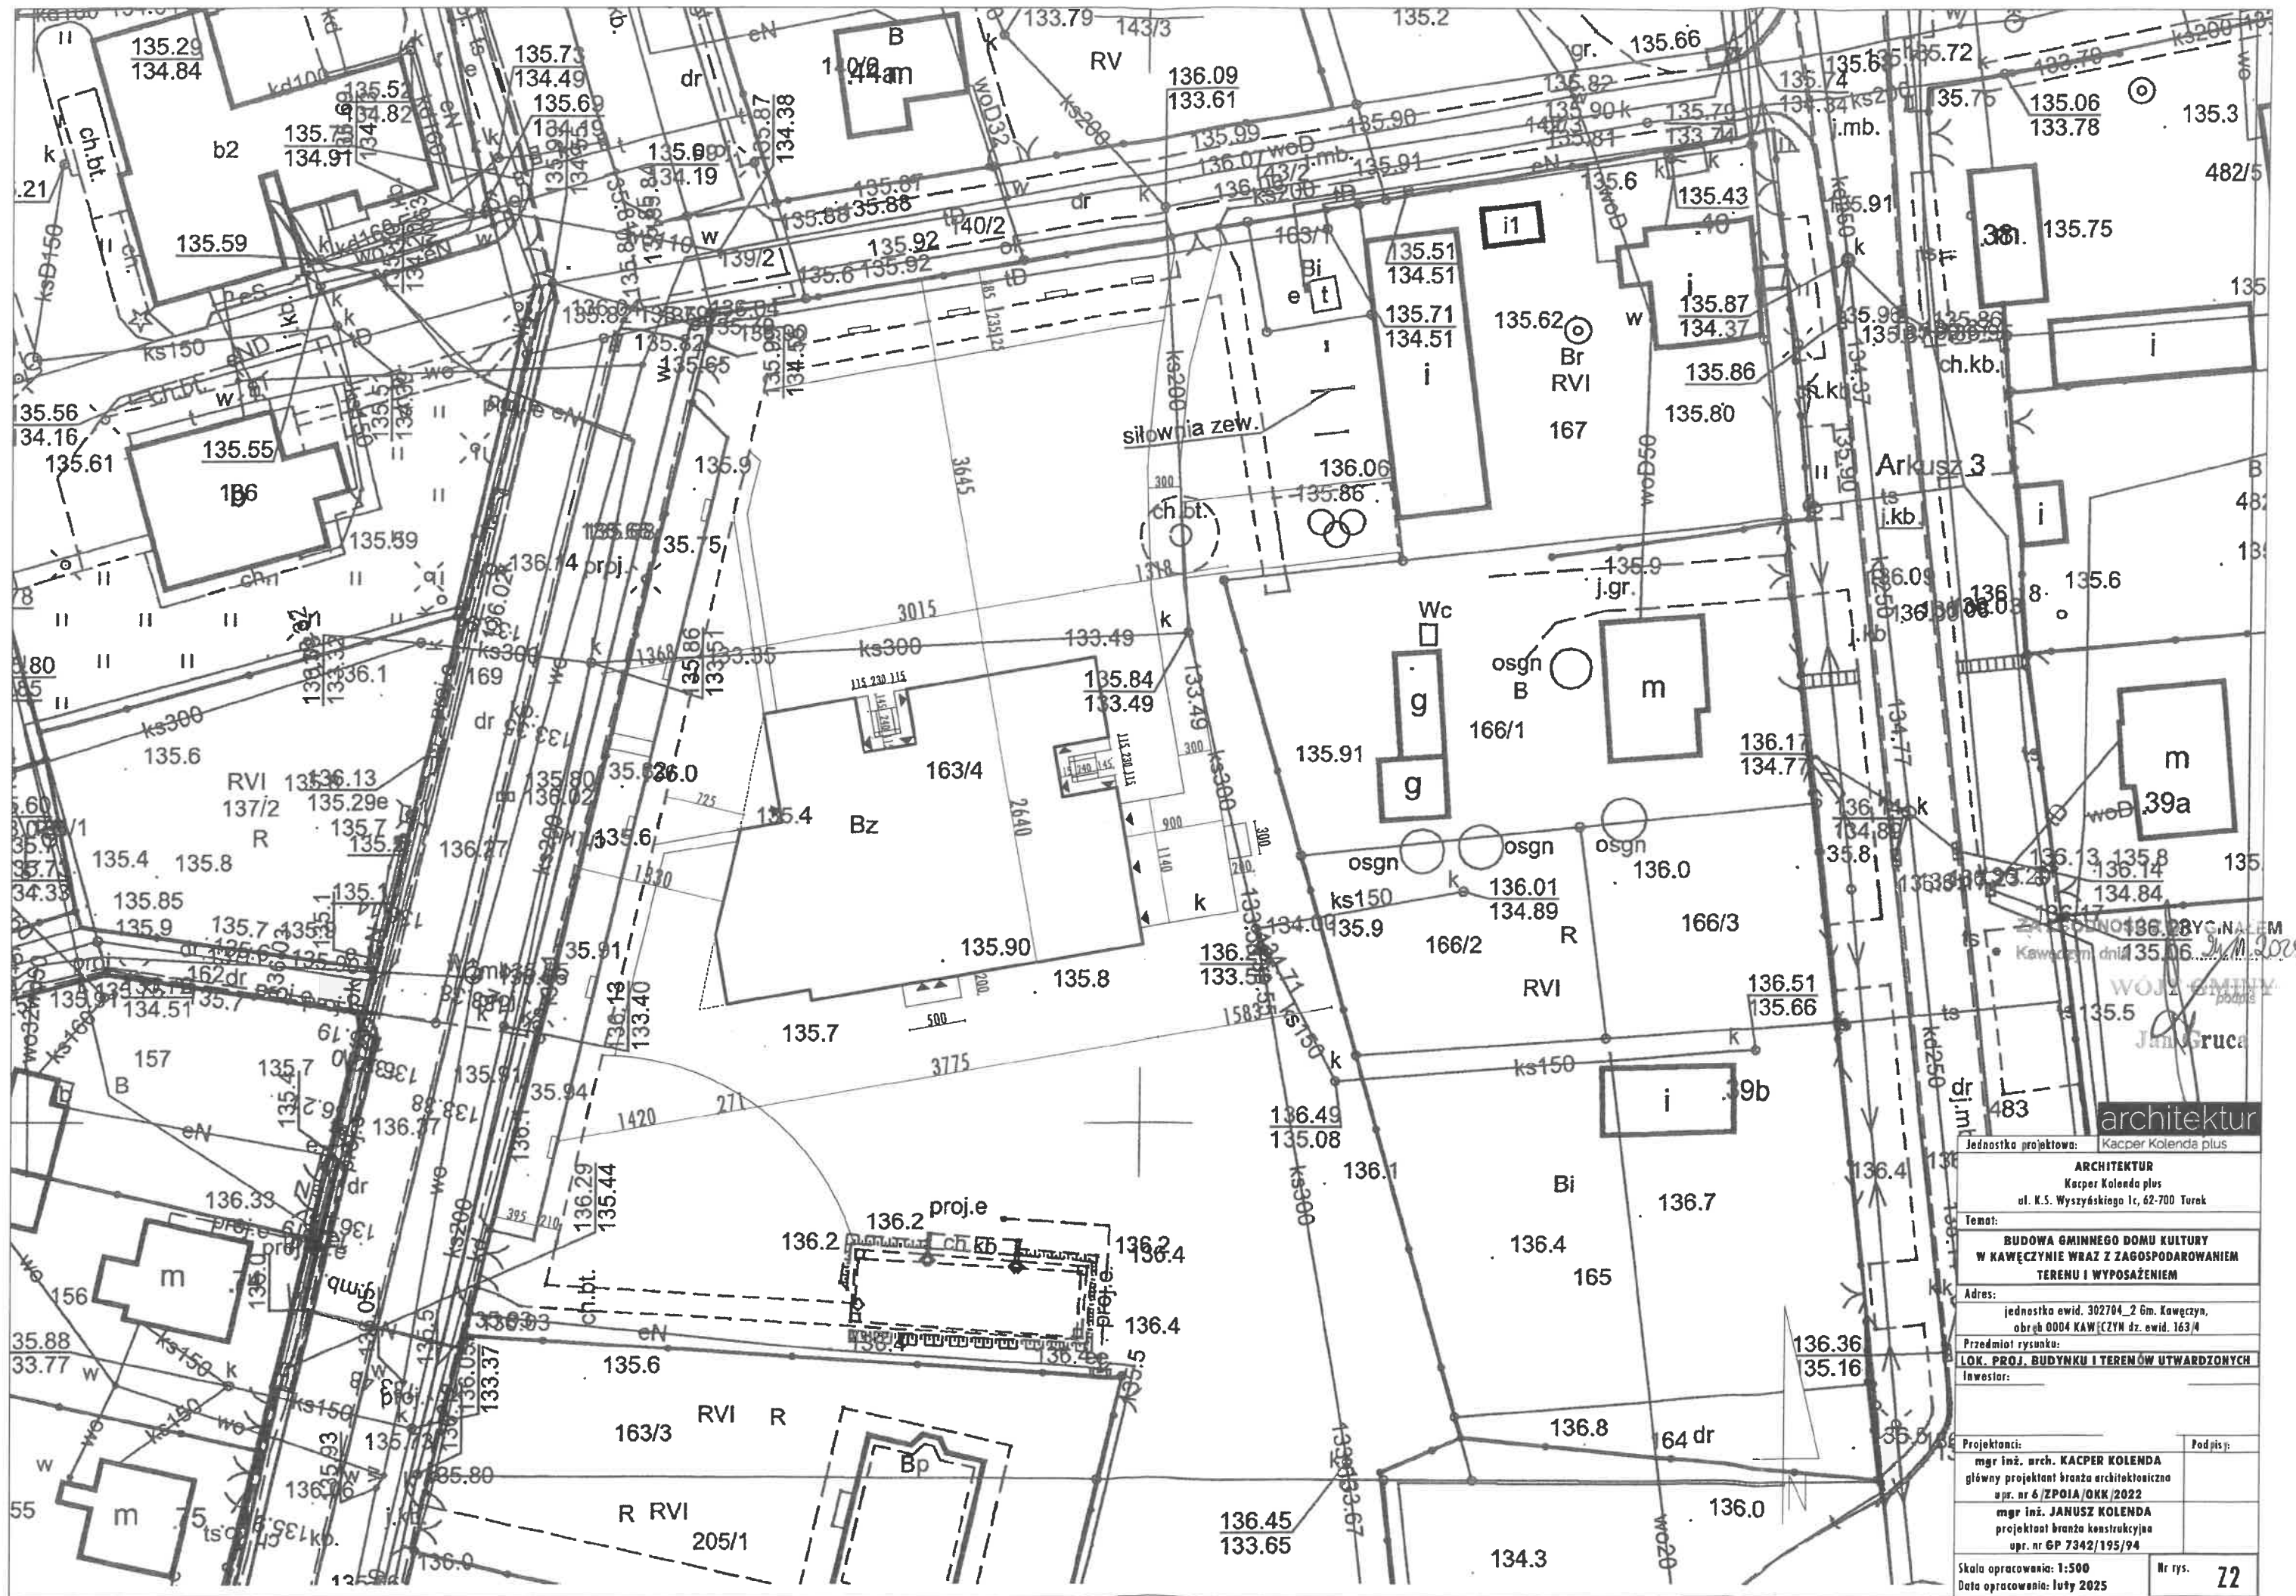

Jednostka projektowa: Kacper Kolenda plus	
ARCHITEKTUR Kacper Kolenda plus ul. K.S. Wyszyńskiego 1c, 62-700 Turek	
Temat: BUDOWA GMINNEGO DOMU KULTURY W KAWĘCZYŃNIE WRAZ Z ZAGOSPODAROWANIEM TERENU I WYPOSAŻENIEM	
Adres: jednostka ewid. 302704_2 Gm. Kawęczyn, obręb 0004 KAWĘCZYN dz. ewid. 163/4	
Przedmiot rysunku: LOK. PROJ. BUDYNKU I TERENÓW UTWARDZONYCH	
Inwestor:	
Projektanci: mgr inż. arch. KACPER KOLENDA główny projektant branża architektoniczna upr. nr 6/ZPOJA/OKK/2022 mgr inż. JANUSZ KOLENDA projektant branża konstrukcyjna upr. nr GP 7342/195/94	Podpis:
Skala opracowania: 1:500 Data opracowania: luty 2025	
Nr rys. 72	

WAX4 4x240 mm² 130 m