

STAROSTWO POWIATOWE W OLSZTYNIE

WYDZIAŁ GEODEZJI

pl. Bema 5
10-516 Olsztyn
tel. 89 521 05 39

GD-I.6630.402.2026

**ODPIS
PROTOKÓŁ Z NARADY KOORDYNACYJNEJ
Nr 402.2026**

Przedmiot uzgodnienia: przyłącze elektroenergetyczne

Lokalizacja obiektu: gm. Biskupiec, obr. 24 WILIMY, dz. 183

Wnioskodawca: **ELMYK Sp. z o.o.**

**Michała Kajki 10/12
10-547 Olsztyn**

Inwestor:

**Energa-Operator S.A. z siedzibą w Gdańsku
ul. Marynarki Polskiej 130
80-557 Gdańsk**

Data narady: 2026-06-03

Na podstawie art. 28b ust. 1 i ust. 3 ustawy z dnia 17 maja 1989r. - Prawo geodezyjne i kartograficzne (Dz. U. z 2024 r. poz. 1151) uczestnicy narady koordynacyjnej, przeprowadzonej za pomocą środków komunikacji elektronicznej, uzgodnili przedłożony projekt pod warunkiem uwzględnienia uwag zawartych w załączniku nr 1.

Pouczenie:

- 1. Znaki geodezyjne i urządzenia zabezpieczające te znaki podlegają ochronie. W celu zachowania niezmiennego położenia punktów osnowy geodezyjnej roboty ziemne należy wykonywać pod nadzorem przedstawiciela jednostki geodezyjnej obsługującej budowę. W przypadku zniszczenia punktów osnowy geodezyjnej inwestor ma obowiązek na własny koszt zlecić uprawnionej jednostce wykonawstwa geodezyjnego wznowienie tych punktów.*
- 2. Przy realizacji projektu w terenie należy uwzględnić charakterystykę dokładności poszczególnych punktów granicznych wzdłuż których realizowana jest inwestycja.*

Załączniki:

- 1. Stanowiska uczestników narady koordynacyjnej*
- 2. Projekt usytuowania sieci uzbrojenia*

z up. STAROSTY OLSZTYŃSKIEGO
Agnieszka Krupka
Inspektor w Wydziale Geodezji
(dokument podpisany cyfrowo)

sygn. GD-I.6630.402.2026 z dnia 2026-06-03

Stanowiska uczestników Narady Koordynacyjnej:

Nazwa Instytucji	Stanowisko uczestnika	Imię i nazwisko uzgadniającego Data
Starostwo Powiatowe w Olsztynie, Wydział Geodezji Przewodniczący Narady Koordynacyjnej	brak uwag	Agnieszka Krupka 2026-05-28 14:23:35
ORANGE Polska Dostarczanie i Serwis Usług Dział Ewidencji i Zarządzania Danymi o Infrastrukturze 6-Olsztyn	brak stanowiska *	
Energa-Operator SA z siedzibą w Gdańsku, Oddział w Olsztynie	brak uwag	Marek Iliuczonek 2026-05-27 22:16:16
Polska Spółka Gazownictwa sp. z o.o.	brak uwag	Agnieszka Dobrowolska 2026-05-27 09:57:12
Starostwo Powiatowe w Olsztynie, Wydział Infrastruktury i Budownictwa	brak uwag	Elżbieta Taub 2026-05-27 07:23:13
Powiatowa Służba Drogowa w Olsztynie	brak uwag	Michał Sypko 2026-06-02 09:25:48
Uniwersytet Warmińsko - Mazurski w Olsztynie, Ośrodek Eksploatacji i Zarządzania Miejską Siecią Komputerową „OLMAN”	brak uwag	Zbigniew Czarnota 2026-05-27 07:49:05
Instytut Chemii Bioorganicznej PAN Poznańskie Centrum Superkomputerowo-Sieciowe	brak stanowiska *	
MACROSAT Sp. z o.o.	brak uwag	Krzysztof Kacprowicz 2026-05-29 10:30:48
NEXERA Sp. z o.o.	brak uwag	Andrzej Grycmacher 2026-06-01 10:46:26
Przedsiębiorstwo Wodociągów i Kanalizacji Sp. z o.o. W Biskupcu	brak uwag	Wiesław Odzioba 2026-05-27 08:01:51
Urząd Miejski w Biskupcu	Zgodnie z uzgodnieniem Burmistrza Biskupca znak: BMB.7225.4.21.2026. z dnia 2026-04-02	Marek Kowalski 2026-05-27 07:47:31
Hawe Telekom Sp. z o.o. w restrukturyzacji	brak uwag	Aleksandra Ratajczyk 2026-05-29 13:56:52
Warmińsko-Mazurskie Centrum Nowych Technologii	brak uwag	Remigiusz Kowalski 2026-05-27 13:01:17
Intelly J. Niski Spółka Jawna	brak stanowiska *	

MAPA DO CELÓW PROJEKTOWYCH		
Identyfikator zgłoszenia pracy geodezyjnej		GD-I.6642.1.271.2026
Powiat		olsztyński
Jednostka ewidencyjna		281402_5
nazwa		Biskupiec
Obręb ewidencyjny		281402_5.0024
nazwa		Wilim�
Nr działki ewidencyjnej		182/2
Skala mapy		1:500
Nazwa układu współrzędnych		prostokątnych płaskich wysokości
		PL-2000/7
Oznaczenie granic obszaru aktualizacji		PL-EVRF2007-NH
UWAGA: Nie przeprowadzano badania ksiąg wieczystych i nie wyklucza się istnienia służebności gruntowych w granicach projektowanej inwestycji.		
UWAGA: Nie wyklucza się istnienia w terenie innych niewykazanych na niniejszej mapie urządzeń podziemnych, które nie były zgłoszone do inwentaryzacji powykonawczej.		
UWAGA: Granice działek wniesiono na podstawie danych udostępnionych przez PODGIK bez prawnego ich analizowania.		
GEO-STREFA  GRZEGORZ KOPER www.geo-strefa.pl Myki 95 10-374 Myki +48 662 264 694 GEODETA  mgr inż. Grzegorz Koper upr. zaw. nr 2328806.05.2026r..... imię i nazwisko, nr uprawnień oraz data i podpis geodety uprawnionego, reprezentującego wykonawcę, który opracował mapę		

Oświadczam, że niniejszy dokument został opracowany w wyniku prac geodezyjnych i kartograficznych, których rezultaty zawiera operat techniczny pozytywnie zweryfikowany. Oświadczam, że jestem świadomy odpowiedzialności karnej za złożenie fałszywego oświadczenia.

Identyfikator zgłoszenia prac geodezyjnych	GD-I.6642.1.271.2026
Organ służby geodezyjnej, który otrzymał zgłoszenie	Starosta olsztyński
Wykonawca prac geodezyjnych	GEO-STREFA GRZEGORZ KOPER Protokół Weryfikacji nr
Nr oraz data sporządzenia dokumentu zawierającego wynik pozytywnej weryfikacji	GD-I.6642.1.271.2026_1 z dnia 11.05.2026
Imię i nazwisko oraz nr uprawnień zawodowych kierownika prac	Grzegorz Koper Upr. zaw. nr 23288

Signed by /
Podpisano przez:

Grzegorz Koper

Date / Data: 2026-
05-11 15:59

GEODETA

mgr inż. Grzegorz Koper
upr. zaw. nr 23288

STAROSTA OLSZTYŃSKI


Dokumentacja numer: GD-I.6630.402.2026
była przedmiotem narady koordynacyjnej przeprowadzonej
za pomocą środków komunikacji elektronicznej.

OLSZTYN, dnia 2026-06-03

z up. STAROSTY OLSZTYŃSKIEGO

Agnieszka Krupka

Inspektor w Wydziale Geodezji
(dokument podpisany elektronicznie)

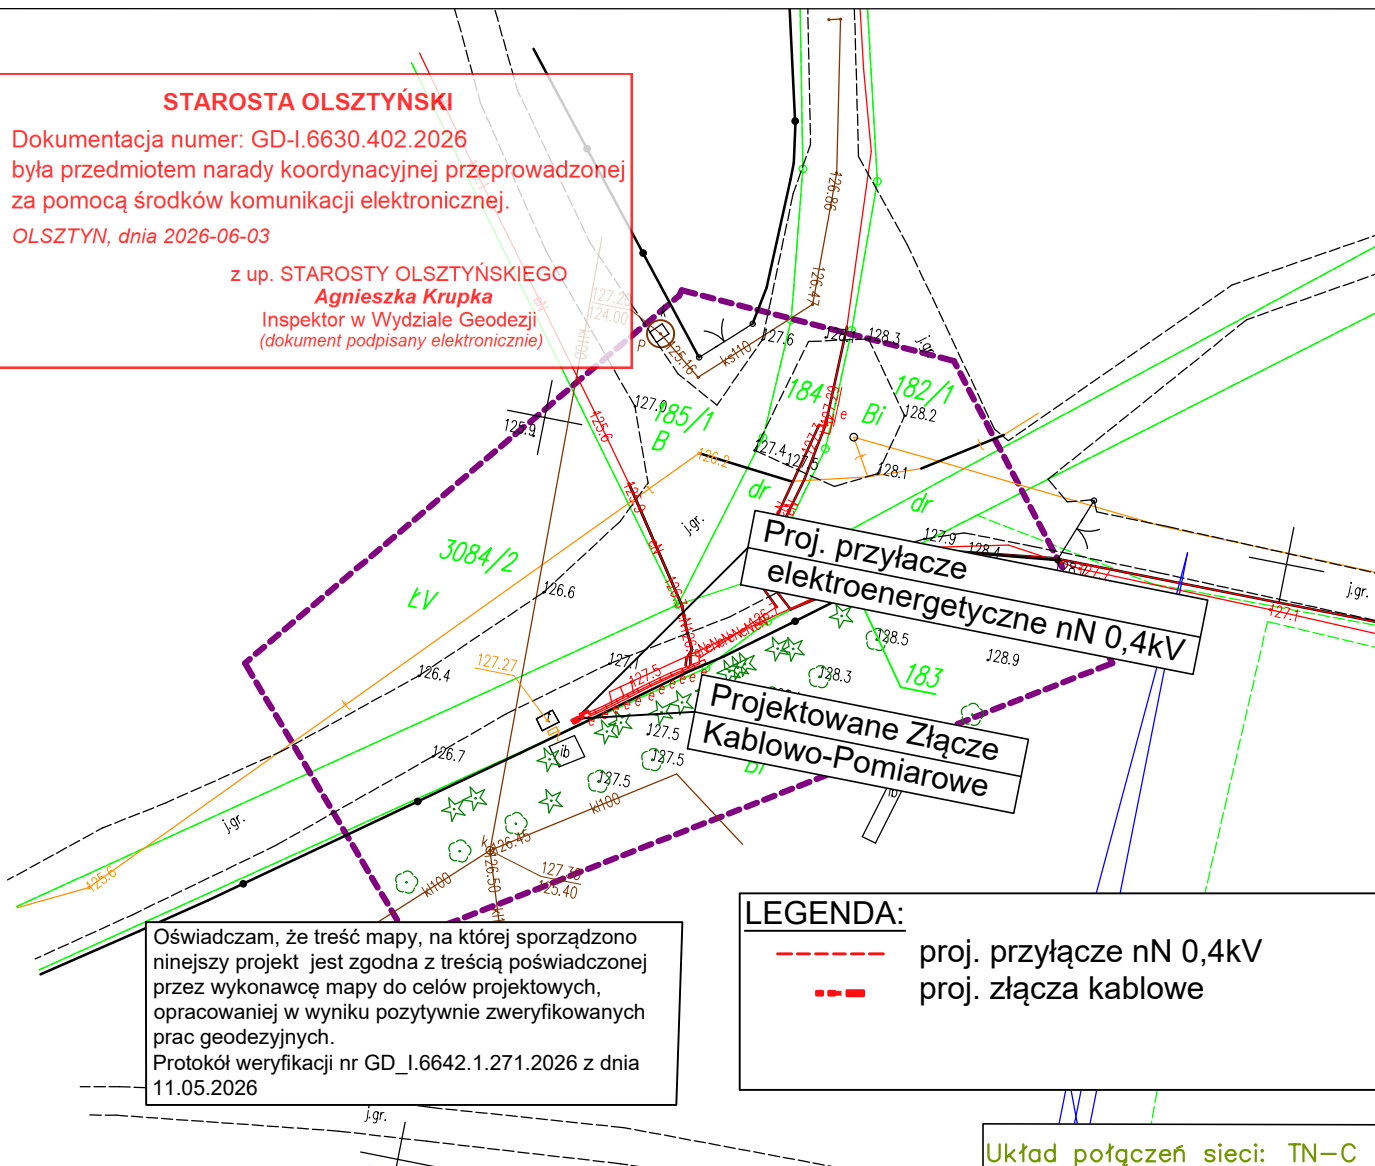

LEGENDA:

- proj. przyłącze nN 0,4kV
- proj. złącza kablowe

Układ połączeń sieci: TN-C

Jednostka projektowa:		Nazwa i adres zamawiającego:			
ELMYK SP. Z O.O. UL. MICHAŁA KAJKI 10-12; 10-547 OLSZTYN www.elmyk.pl NIP: 739-399-78-37		ENERGA - OPERATOR S.A., ul. Marynarki Polskiej 130, 80-557 Gdańsk Oddział w Olsztynie, ul. Tuwima 6, 10-950 Olsztyn NIP 583-000-11-90 REGON 190275904-00068			
Nr umowy: ZN/6436/6363MZI/2025/2503786/1		OBI/63/2503786		Lokalizacja:	
Obiekt:		Budowa przyłącza kablowego nN 0,4kV w miejscowości Wilim� w celu zasilania działki dz. 182/2		Wilim�, dz. nr 182/2 Gmina Biskupiec, powiat Olsztyński, województwo warmińskie - mazurskie, Obręb Wilim�	
Imię i nazwisko		Specjalność		Nr uprawnień budowlanych	
mgr inż. Paweł Pawłowski		instalacyjna		POM/0173/PWBE/23	
Tytuł rysunku:		Plan Zagospodarowania Terenu		Data	
				02.2026	
				Podpis	
				Pawłowski	
				Nr rys.	
				E-01	