

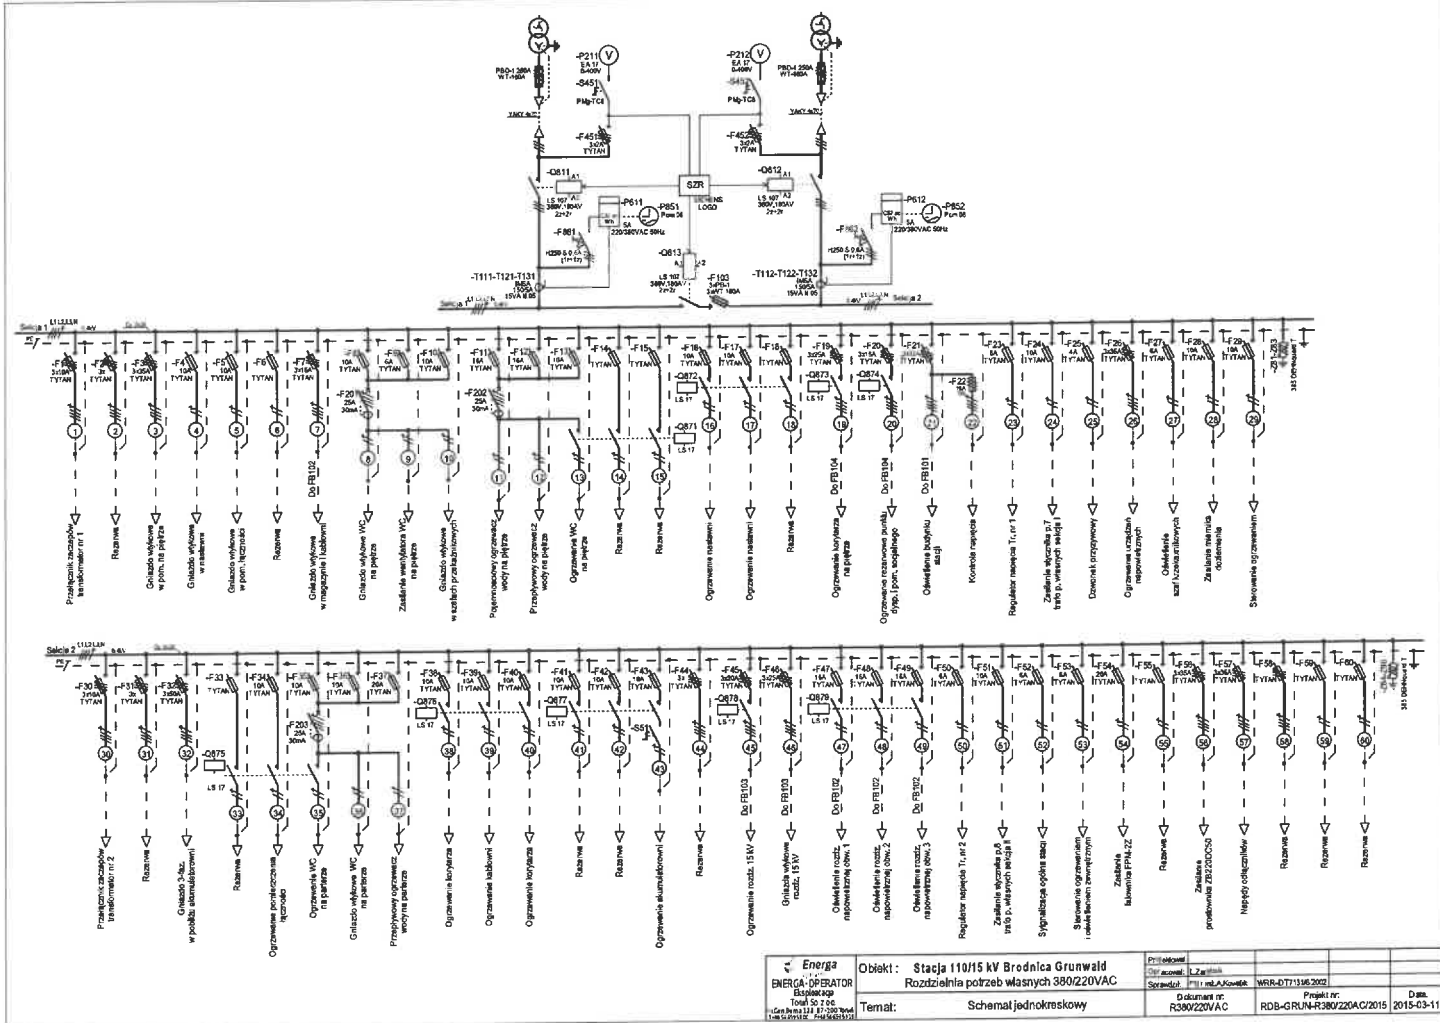
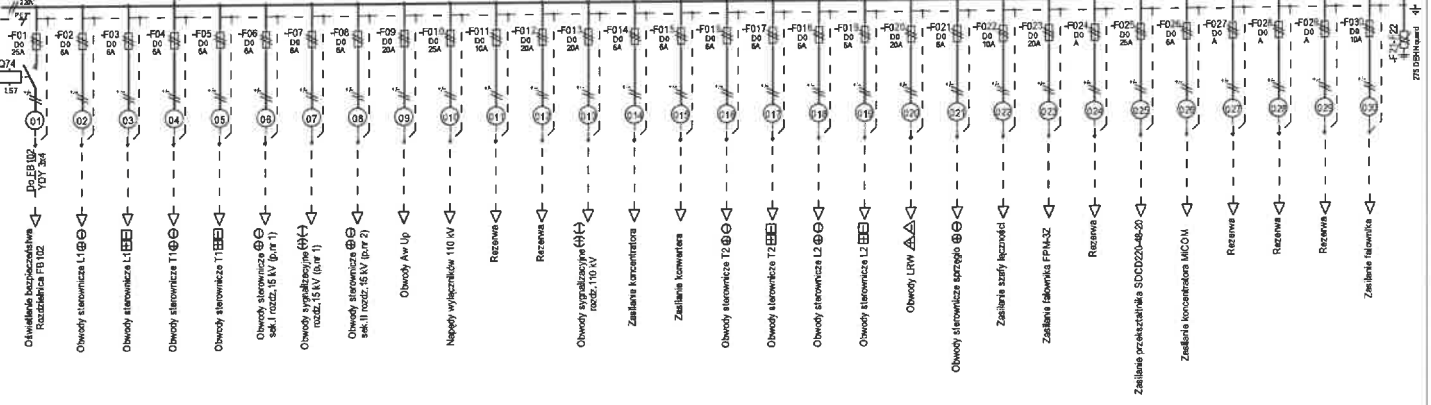


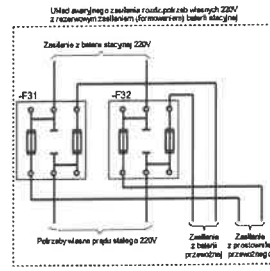


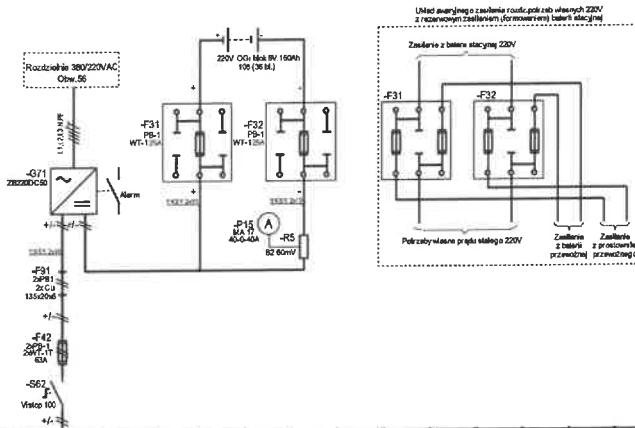

--	---	--	--

9.3. Lokalizacja GPZ Brodnica Grunwald

