


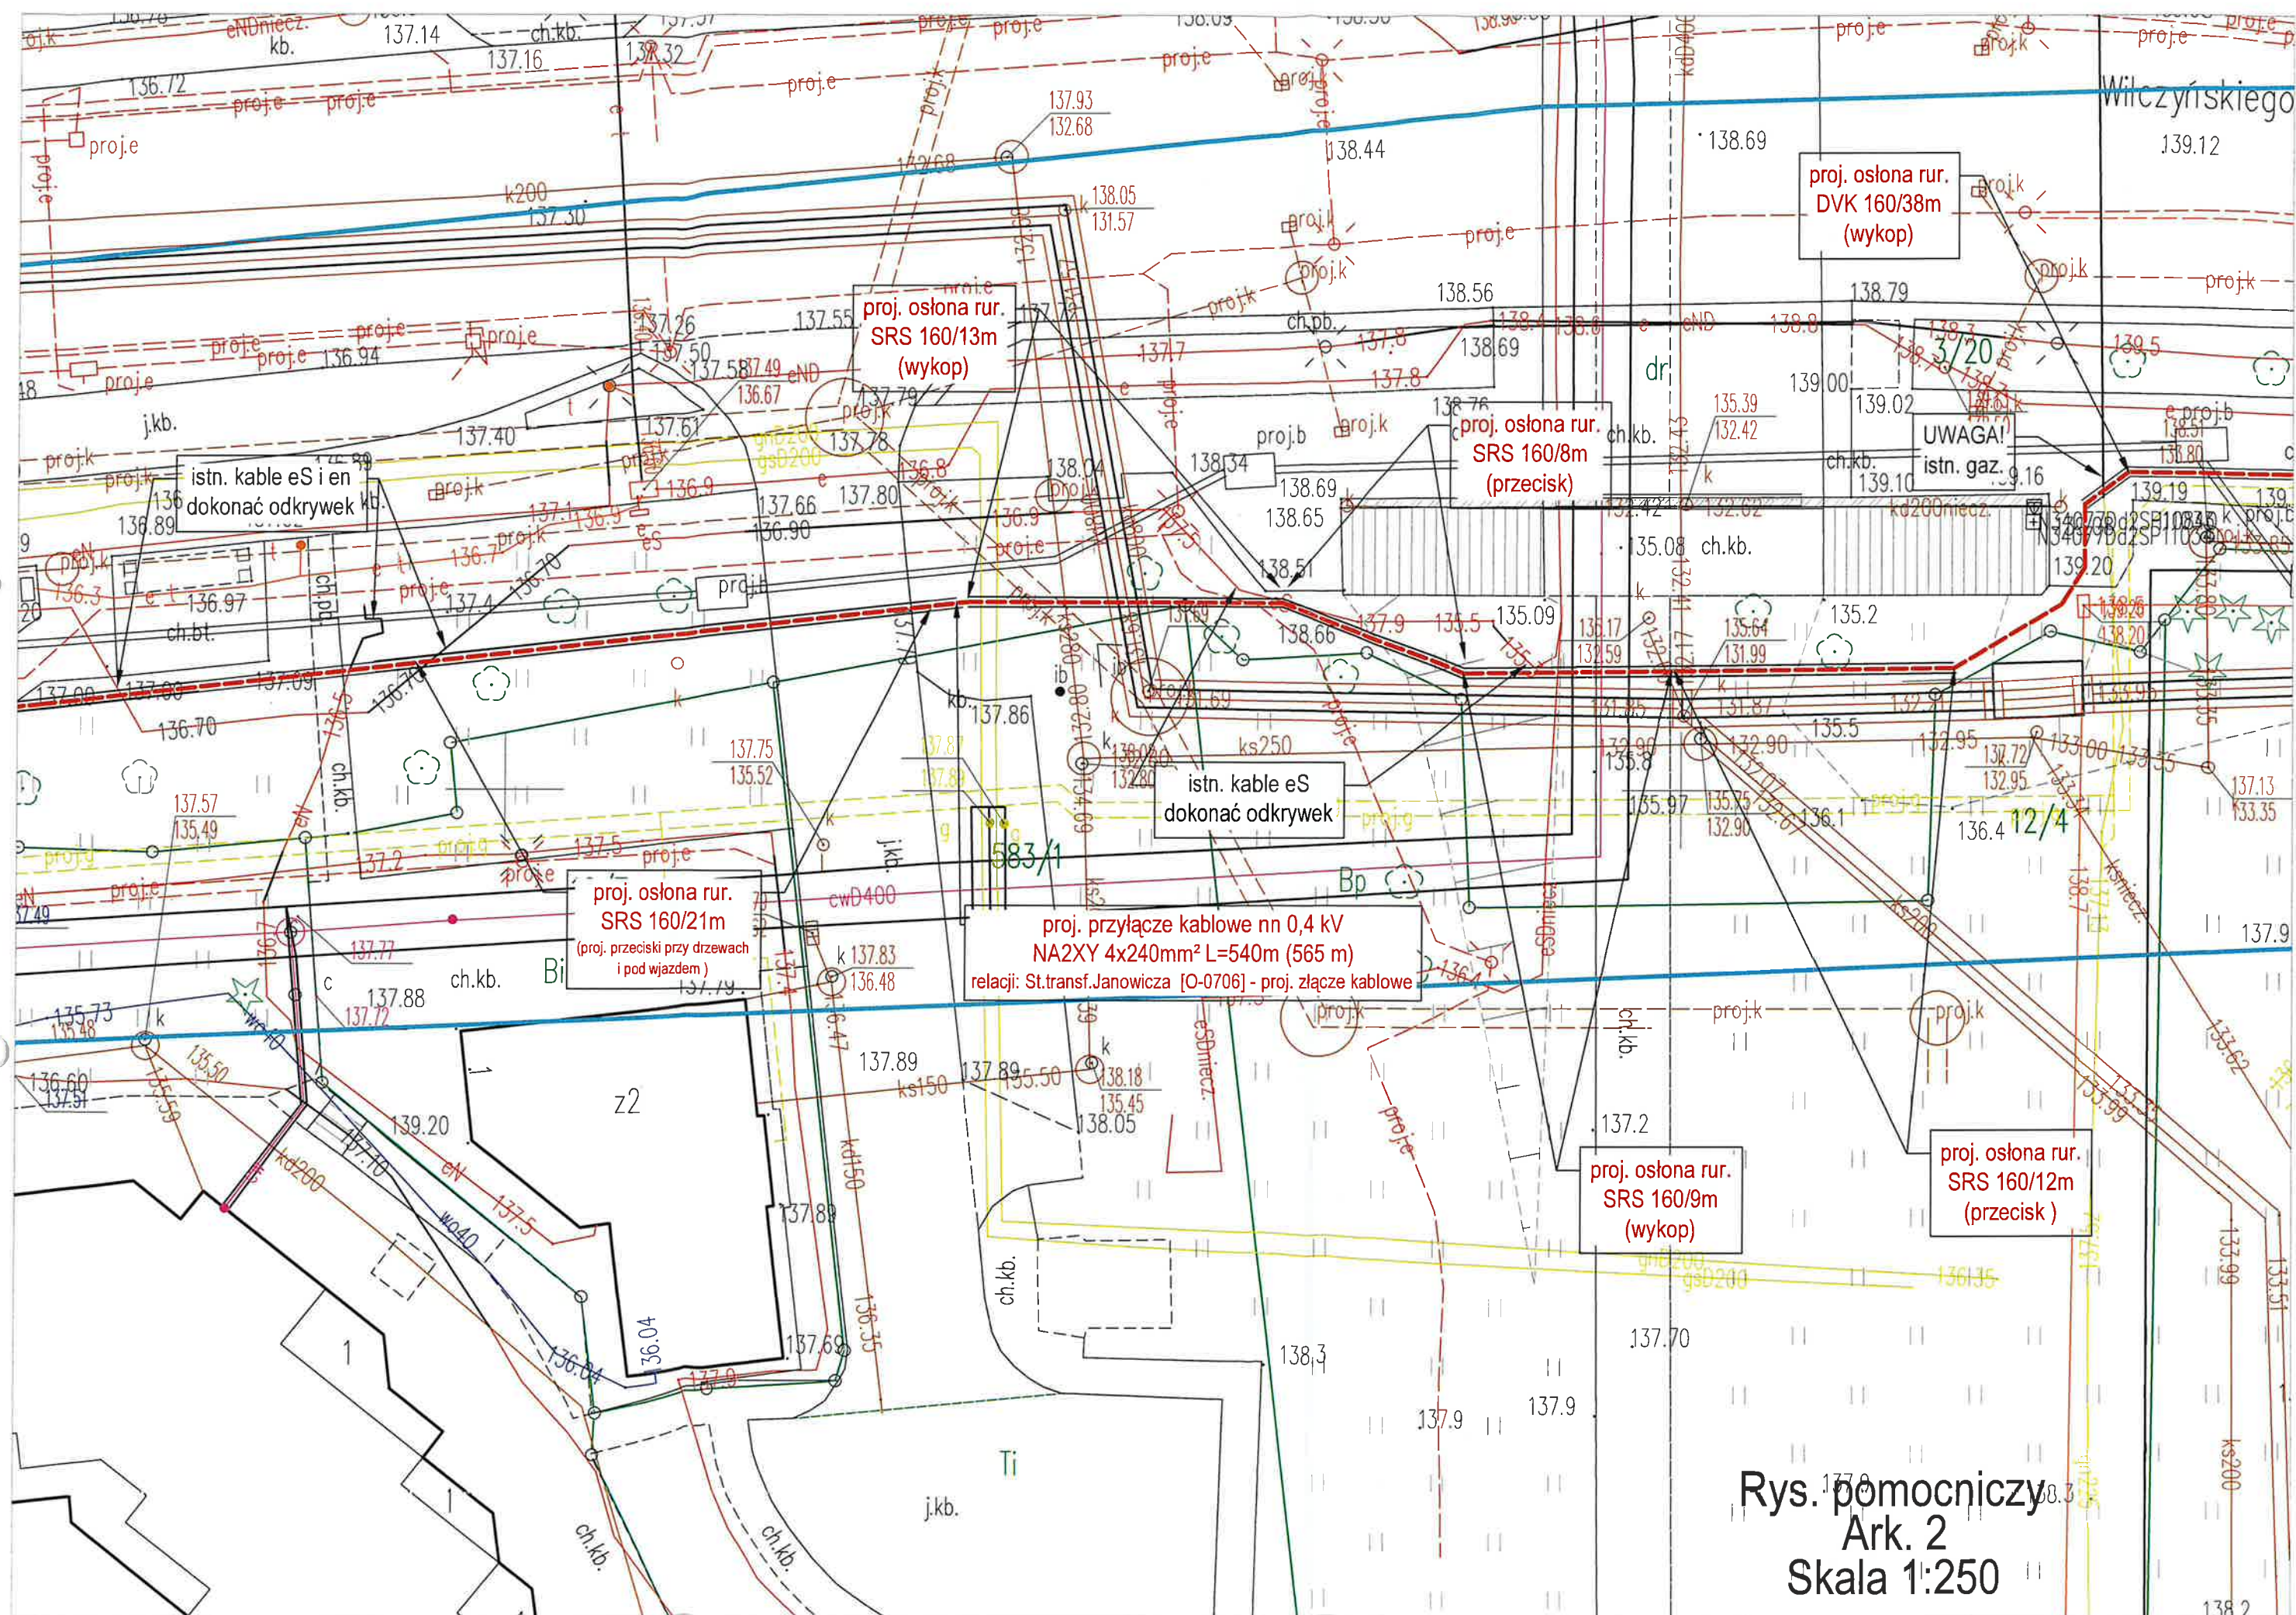

Rys. pomocniczy-
Ark. 3
Skala 1:250

Rys. pomocniczy
Ark. 4
Skala 1:250