


skala 1:500

m: Osijek


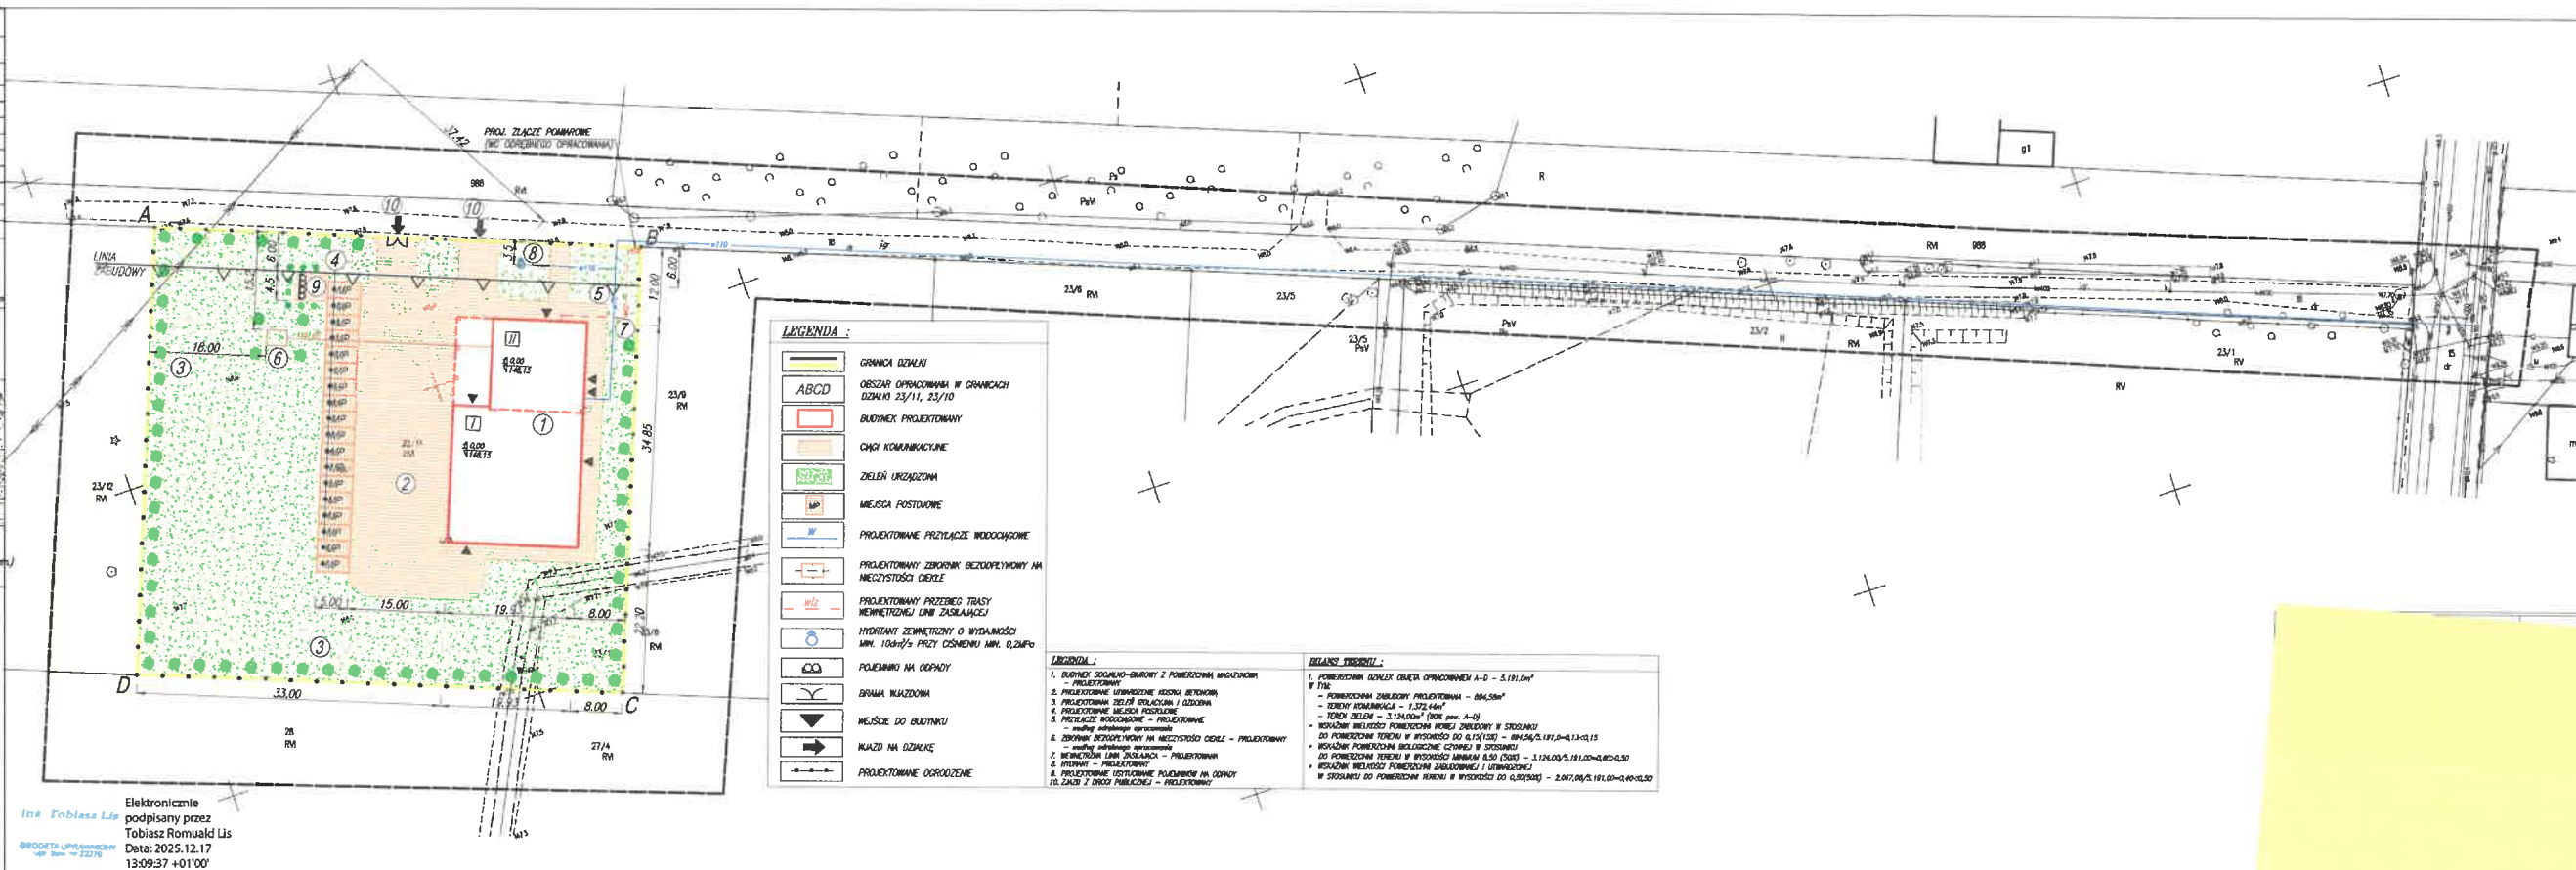

Skala 1: 1179

