
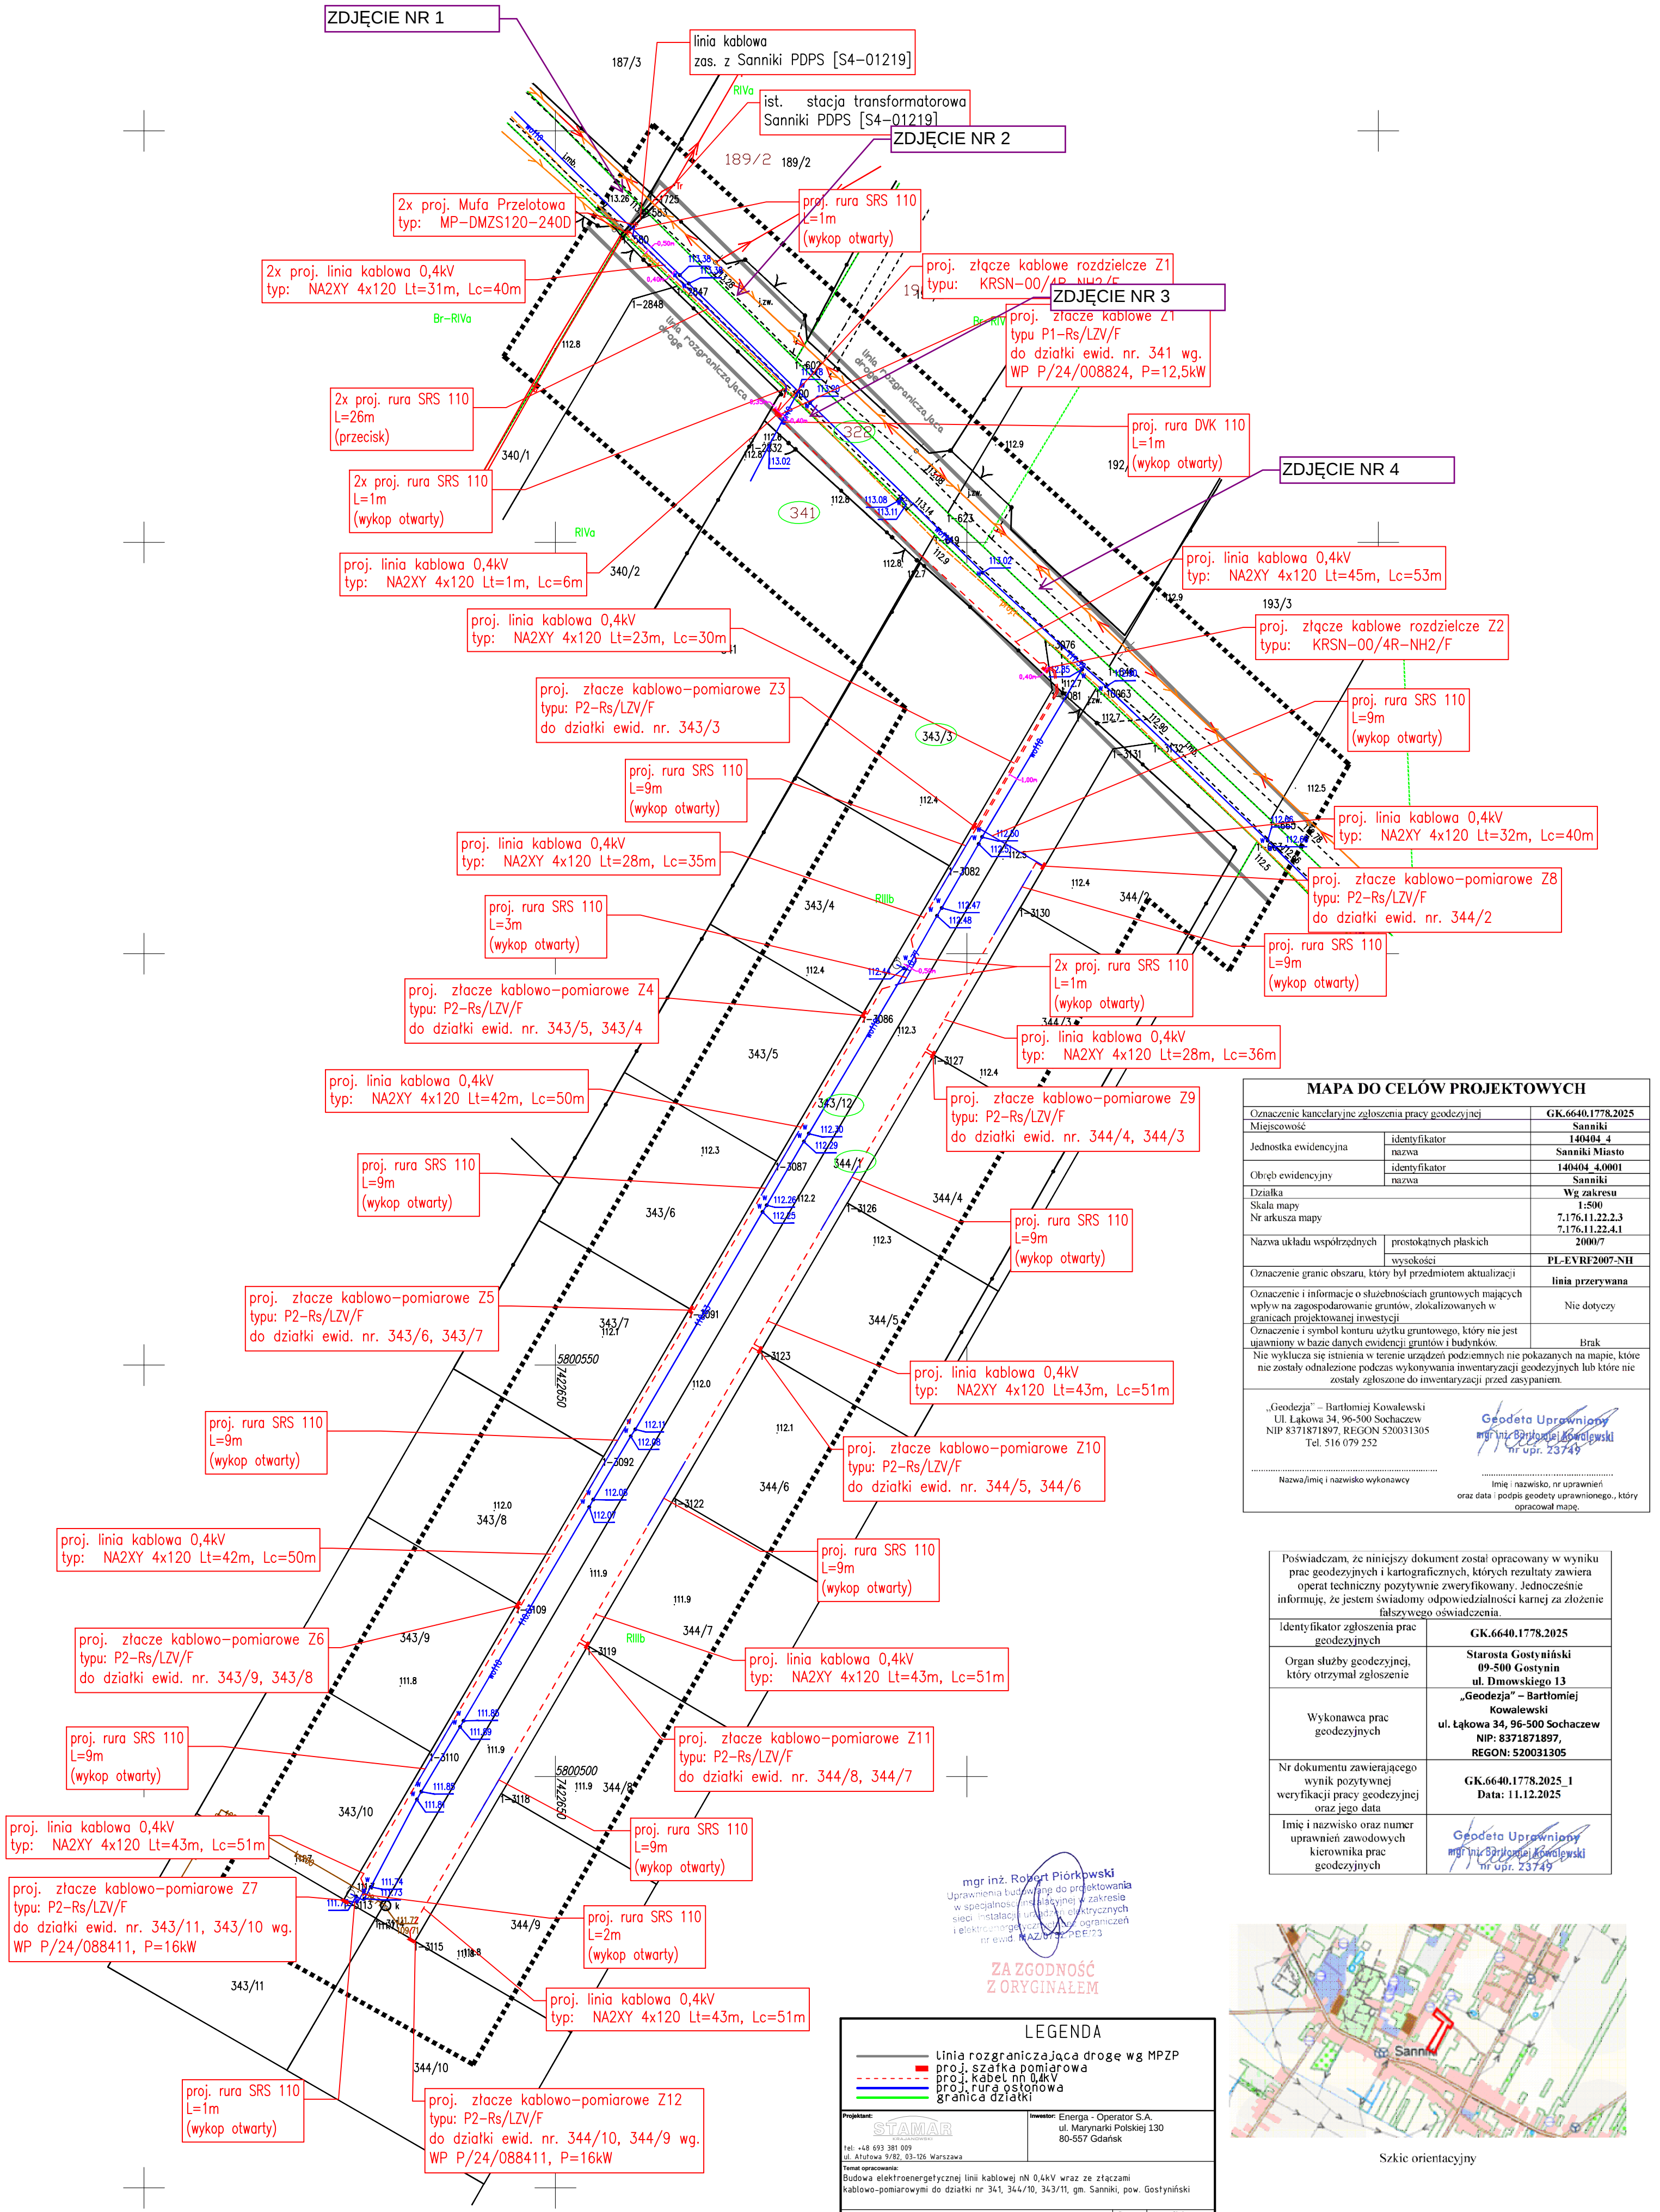


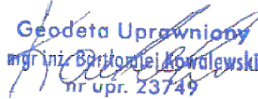

MAPA DO CELÓW PROJEKTOWYCH		
Oznaczenie kancelaryjne zgłoszenia pracy geodezyjnej		GK.6640.1778.2025
Miejscowość	Sanniki	
Jednostka ewidencyjna	identyfikator	140404_4
	nazwa	Sanniki Miasto
Obszr ewidencyjny	identyfikator	140404_4.0001
	nazwa	Sanniki
Działka	Wg zakresu	
Skala mapy	1:500	
Nr arkusza mapy	7.176.11.22.2.3	
	7.176.11.22.4.1	
Nazwa układu współrzędnych	prostokątnych płaskich	2000/7
	wysokości	PL-EVRF2007-NH
Oznaczenie granic obszaru, który był przedmiotem aktualizacji		linia przerywana
Oznaczenie i informacje o służebnościach gruntowych mających wpływ na zagospodarowanie gruntów, zlokalizowanych w granicach projektowanej inwestycji		
Nie dotyczy		Symbol dotyczy
Oznaczenie i symbol konturu użytku gruntowego, który nie jest ujawniany w bazie danych ewidencji gruntów i budynków.		Brak
Nie wyklucza się istnienia w terenie urządzeń podziemnych nie pokazanych na mapie, które nie zostały odnotowane podczas wykonywania inwentaryzacji geodezyjnych lub które nie zostały zgłoszone do inwentaryzacji przed zasypianiem.		
„Geodezja” – Bartłomiej Kowalewski Ul. Łąkowa 34, 96-500 Sochaczew NIP 8371871897, REGON 520031305 Tel. 516 079 252 		
Nazwa/imię i nazwisko wykonawcy		Imię i nazwisko, nr uprawnień oraz data i podpis geodety uprawnionego, który opracował mapę.

Poświadczam, że niniejszy dokument został opracowany w wyniku prac geodezyjnych i kartograficznych, których rezultaty zawiera operat techniczny pozytywnie zweryfikowany. Jednocześnie informuję, że jestem świadomy odpowiedzialności karnej za złożenie fałszywego oświadczenia.	
Identyfikator zgłoszenia prac geodezyjnych	GK.6640.1778.2025
Organ służby geodezyjnej, który otrzymał zgłoszenie	Starosta Gostyniński 09-500 Gostynin ul. Dmowskiego 13
Wykonawca prac geodezyjnych	„Geodezja” – Bartłomiej Kowalewski ul. Łąkowa 34, 96-500 Sochaczew NIP: 8371871897, REGON: 520031305
Nr dokumentu zawierającego wynik pozytywnej weryfikacji pracy geodezyjnej oraz jego data	GK.6640.1778.2025_1 Data: 11.12.2025
Imię i nazwisko oraz numer uprawnień zawodowych kierownika prac geodezyjnych	Geodeta Uprawniony mgr inż. Bartłomiej Kowalewski nr upr. 23749

mgr inż. Robert Piórkowski
Uprawnienia budowlane do projektowania w specjalności inżynierskiej z zakresu sieci instalacji elektrycznych i elektroenergetycznych o ograniczeniach nr ewid. MAZ.0752/PBE/23

ZA ZGODNOŚĆ Z ORYGINAŁEM

LEGENDA

- Linia rozgraniczająca drogi wg MPZP
- proj. szafka pomiarowa
- proj. kabel nn 0,4kV
- proj. rura ostonowa
- granicza działki

Projektant:	STAMAR	Inwestor:	Energia - Operator S.A. ul. Marynarki Polskiej 130 80-557 Gdańsk
tel: +48 693 381 009 ul. Alutowa 9/82, 03-126 Warszawa			
Temat opracowania: Budowa elektroenergetycznej linii kablowej nn 0,4kV wraz ze złączami kablowo-pomiarowymi do działki nr 341, 344/10, 343/11, gm. Sanniki, pow. Gostyniński			
Nazwa rysunku: Projekt zagospodarowania terenu		Rys. nr:	1
P301646/25		Skala:	1:500/A2
Opracował: inż. Kacper Stępień		Data: grudzień 2025	
Projektant: mgr inż. Robert Piórkowski		Podpis:	
Uprawnienia: MAZ.0752/PBE/23 uprawnienia budowlane do projektowania w specjalności elektrycznej			



Szkic orientacyjny







