


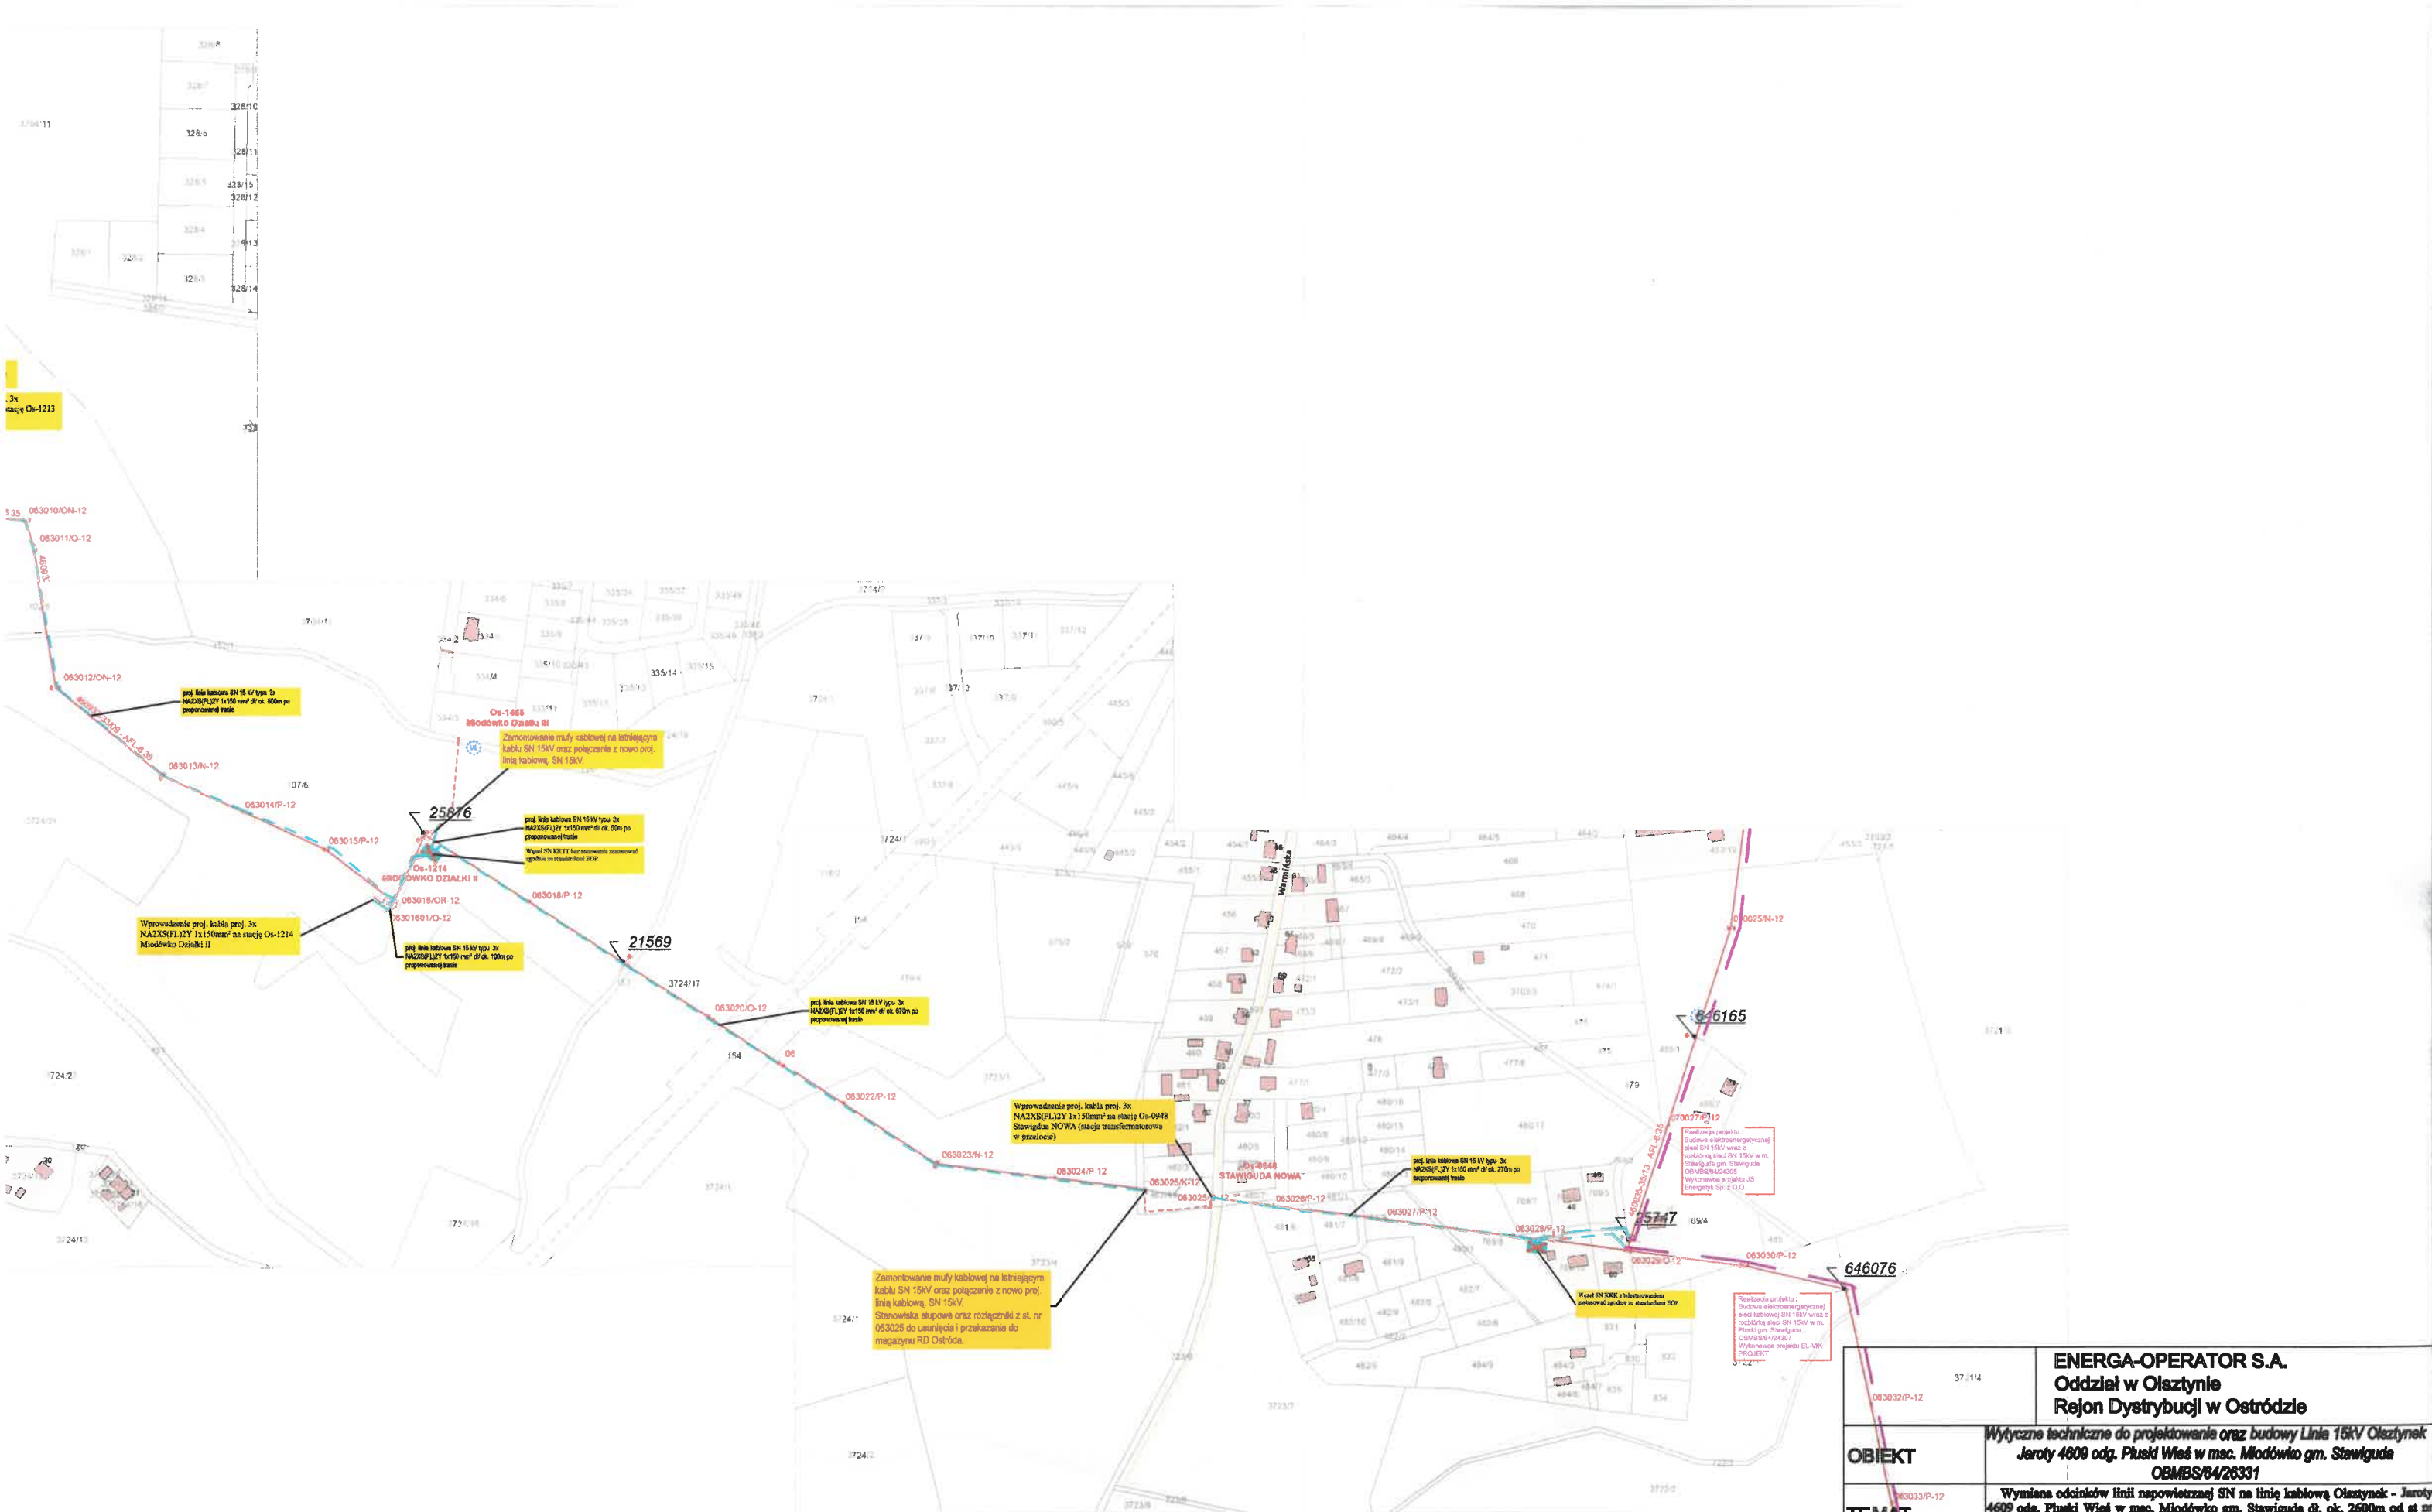


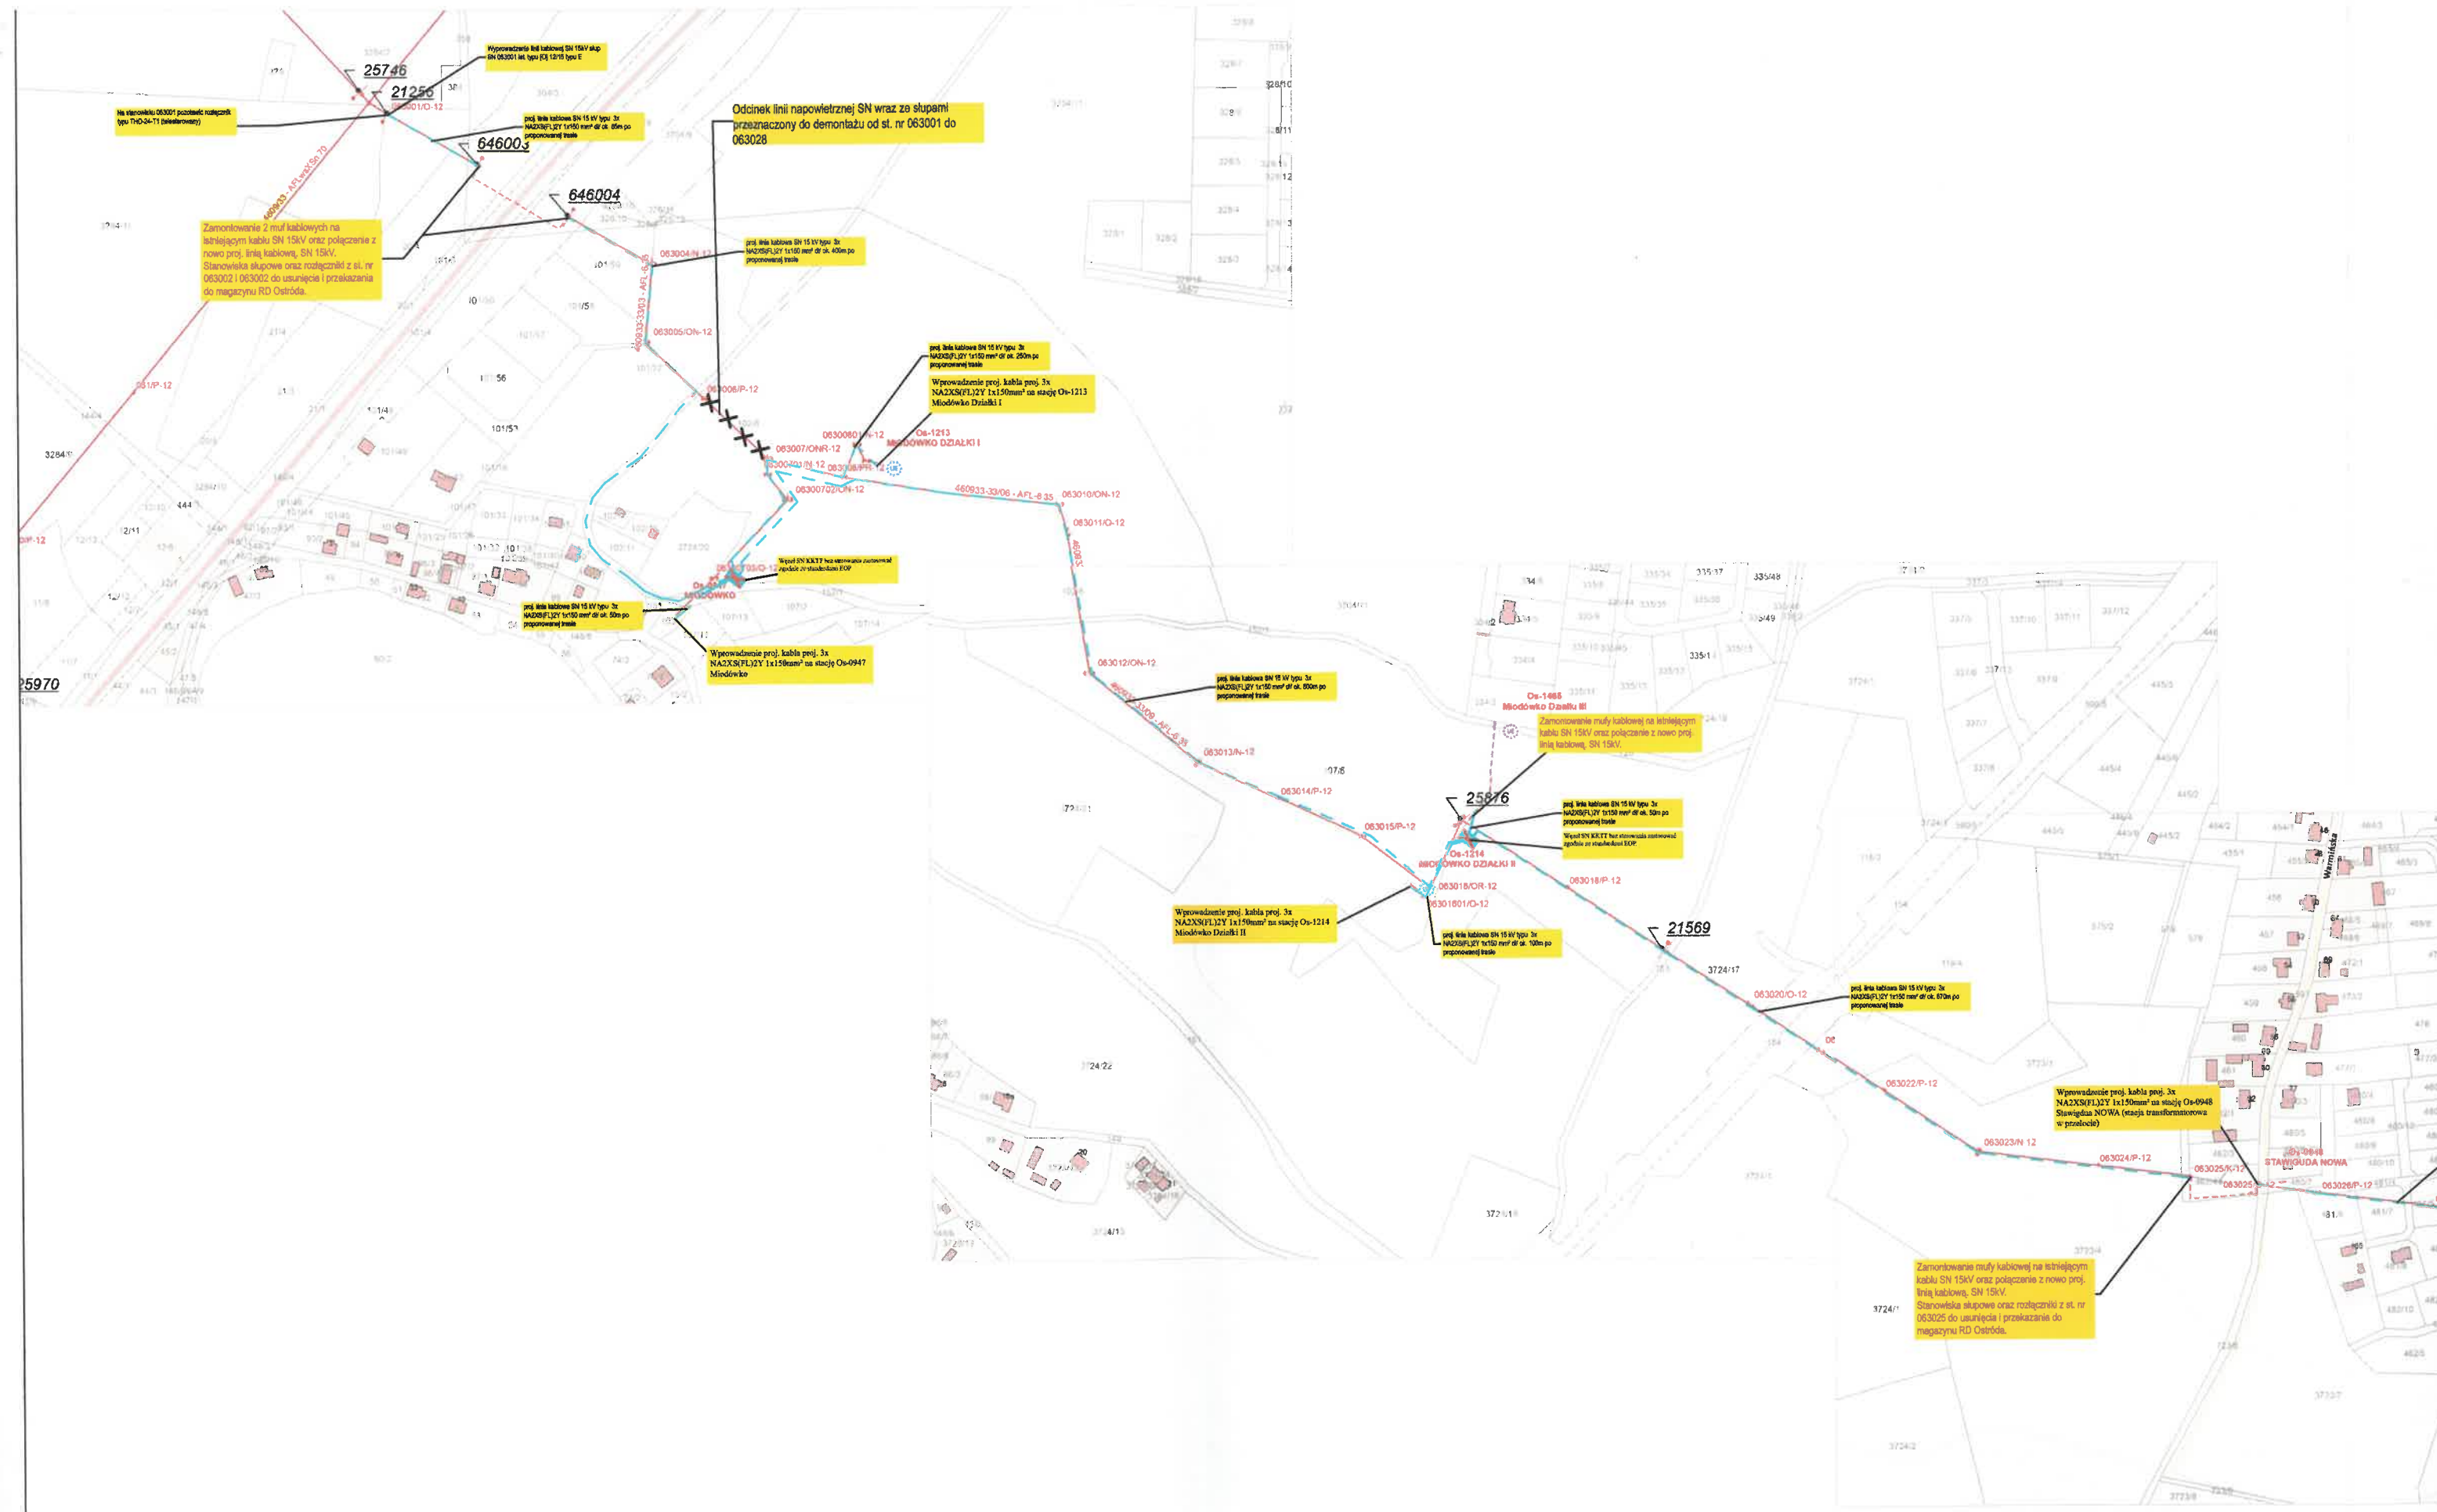

ENERGA-OPERATOR S.A. Oddział w Olsztynie Rejon Dystrybucji w Ostródzie			
OBIĘKT	Wytyczne techniczne do projektowania oraz budowy Linii 15kV Olsztynsk Jaroty 4609 odg. Płucki Wleś w msc. Miodówko gm. Stawiguda OBMS/64/26331		
TEMAT	Wymiana odcinków linii napowietrznej SN na linię kablową Olsztynsk - Jaroty 4609 odg. Płucki Wleś w msc. Miodówko gm. Stawiguda dł. ok. 2600m od st. nr 063001 do st. nr 063028 oraz budowa dwóch węzłów / złącz niesterowanych i budowa jednego węzła / złącza telesterowanego.		
NAZWA RYS.	Mapa E-01		
OPRACOWAŁ	Marcin Łachmański		Data 05-2026
SPRAWDZIŁ	Dariusz Sygula		Skala b/s
ZATWIERDZIŁ	Przemysław Kulesza		Nr rys. E-01

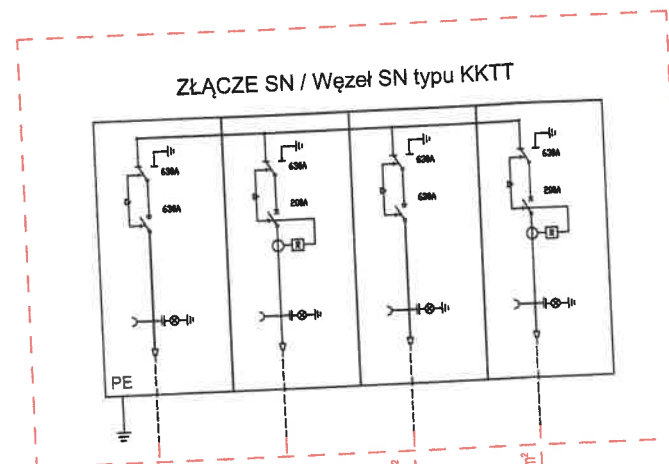


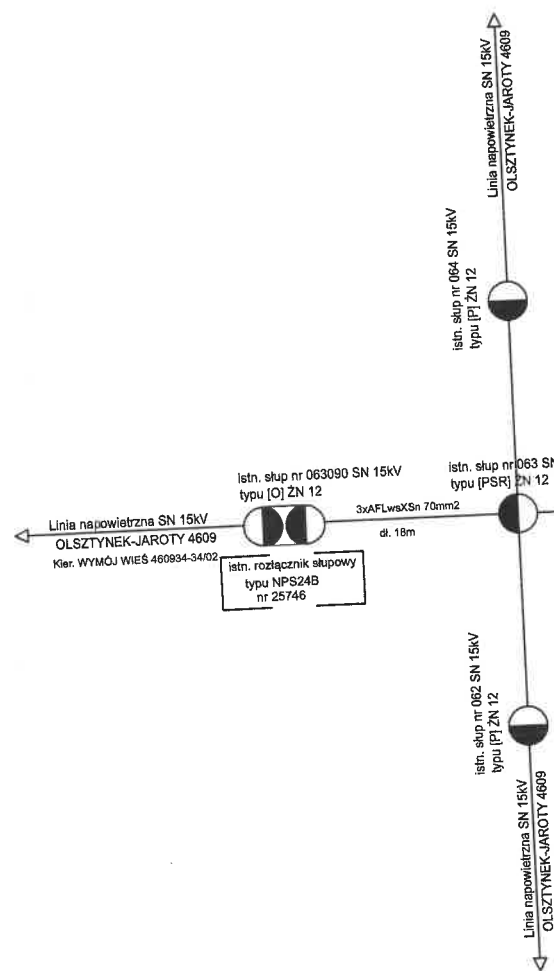


proj. 3x NA2XS(F)L2Y 1x150mm²
l=ok. 400m

proj. 3x NA2XS(F)L2Y 1x150mm²
l=ok. 50m

proj. 3x NA2XS(F)L2Y 1x150mm²
l=ok. 800



proj. 3x NA2XS(F)L2Y 1x150mm²
l=ok. 250m

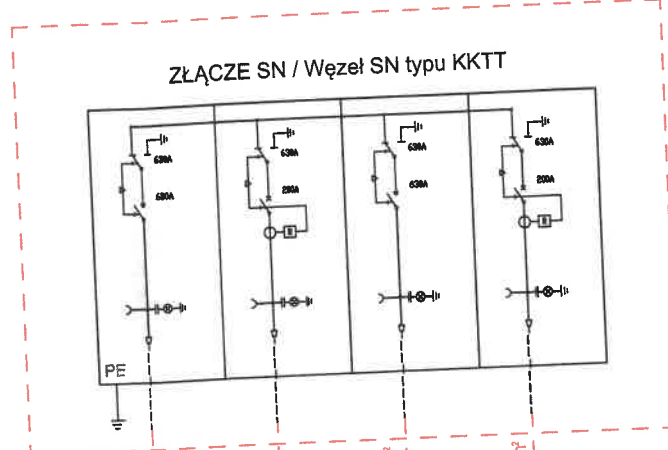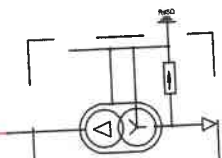

proj. 3x NA2XS(F)L2Y 1x150mm²
l=ok. 50m

proj. 3x NA2XS(F)L2Y 1x150mm²
l=ok. 670m

proj. 3x NA2XS(F)L2Y 1x150mm²
l=ok. 100m

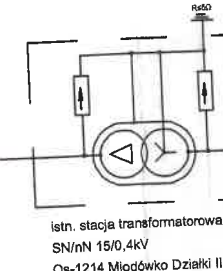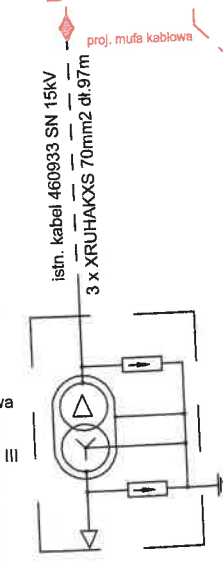

istn. kabe
3 x XRU

proj. mufa kablowa