



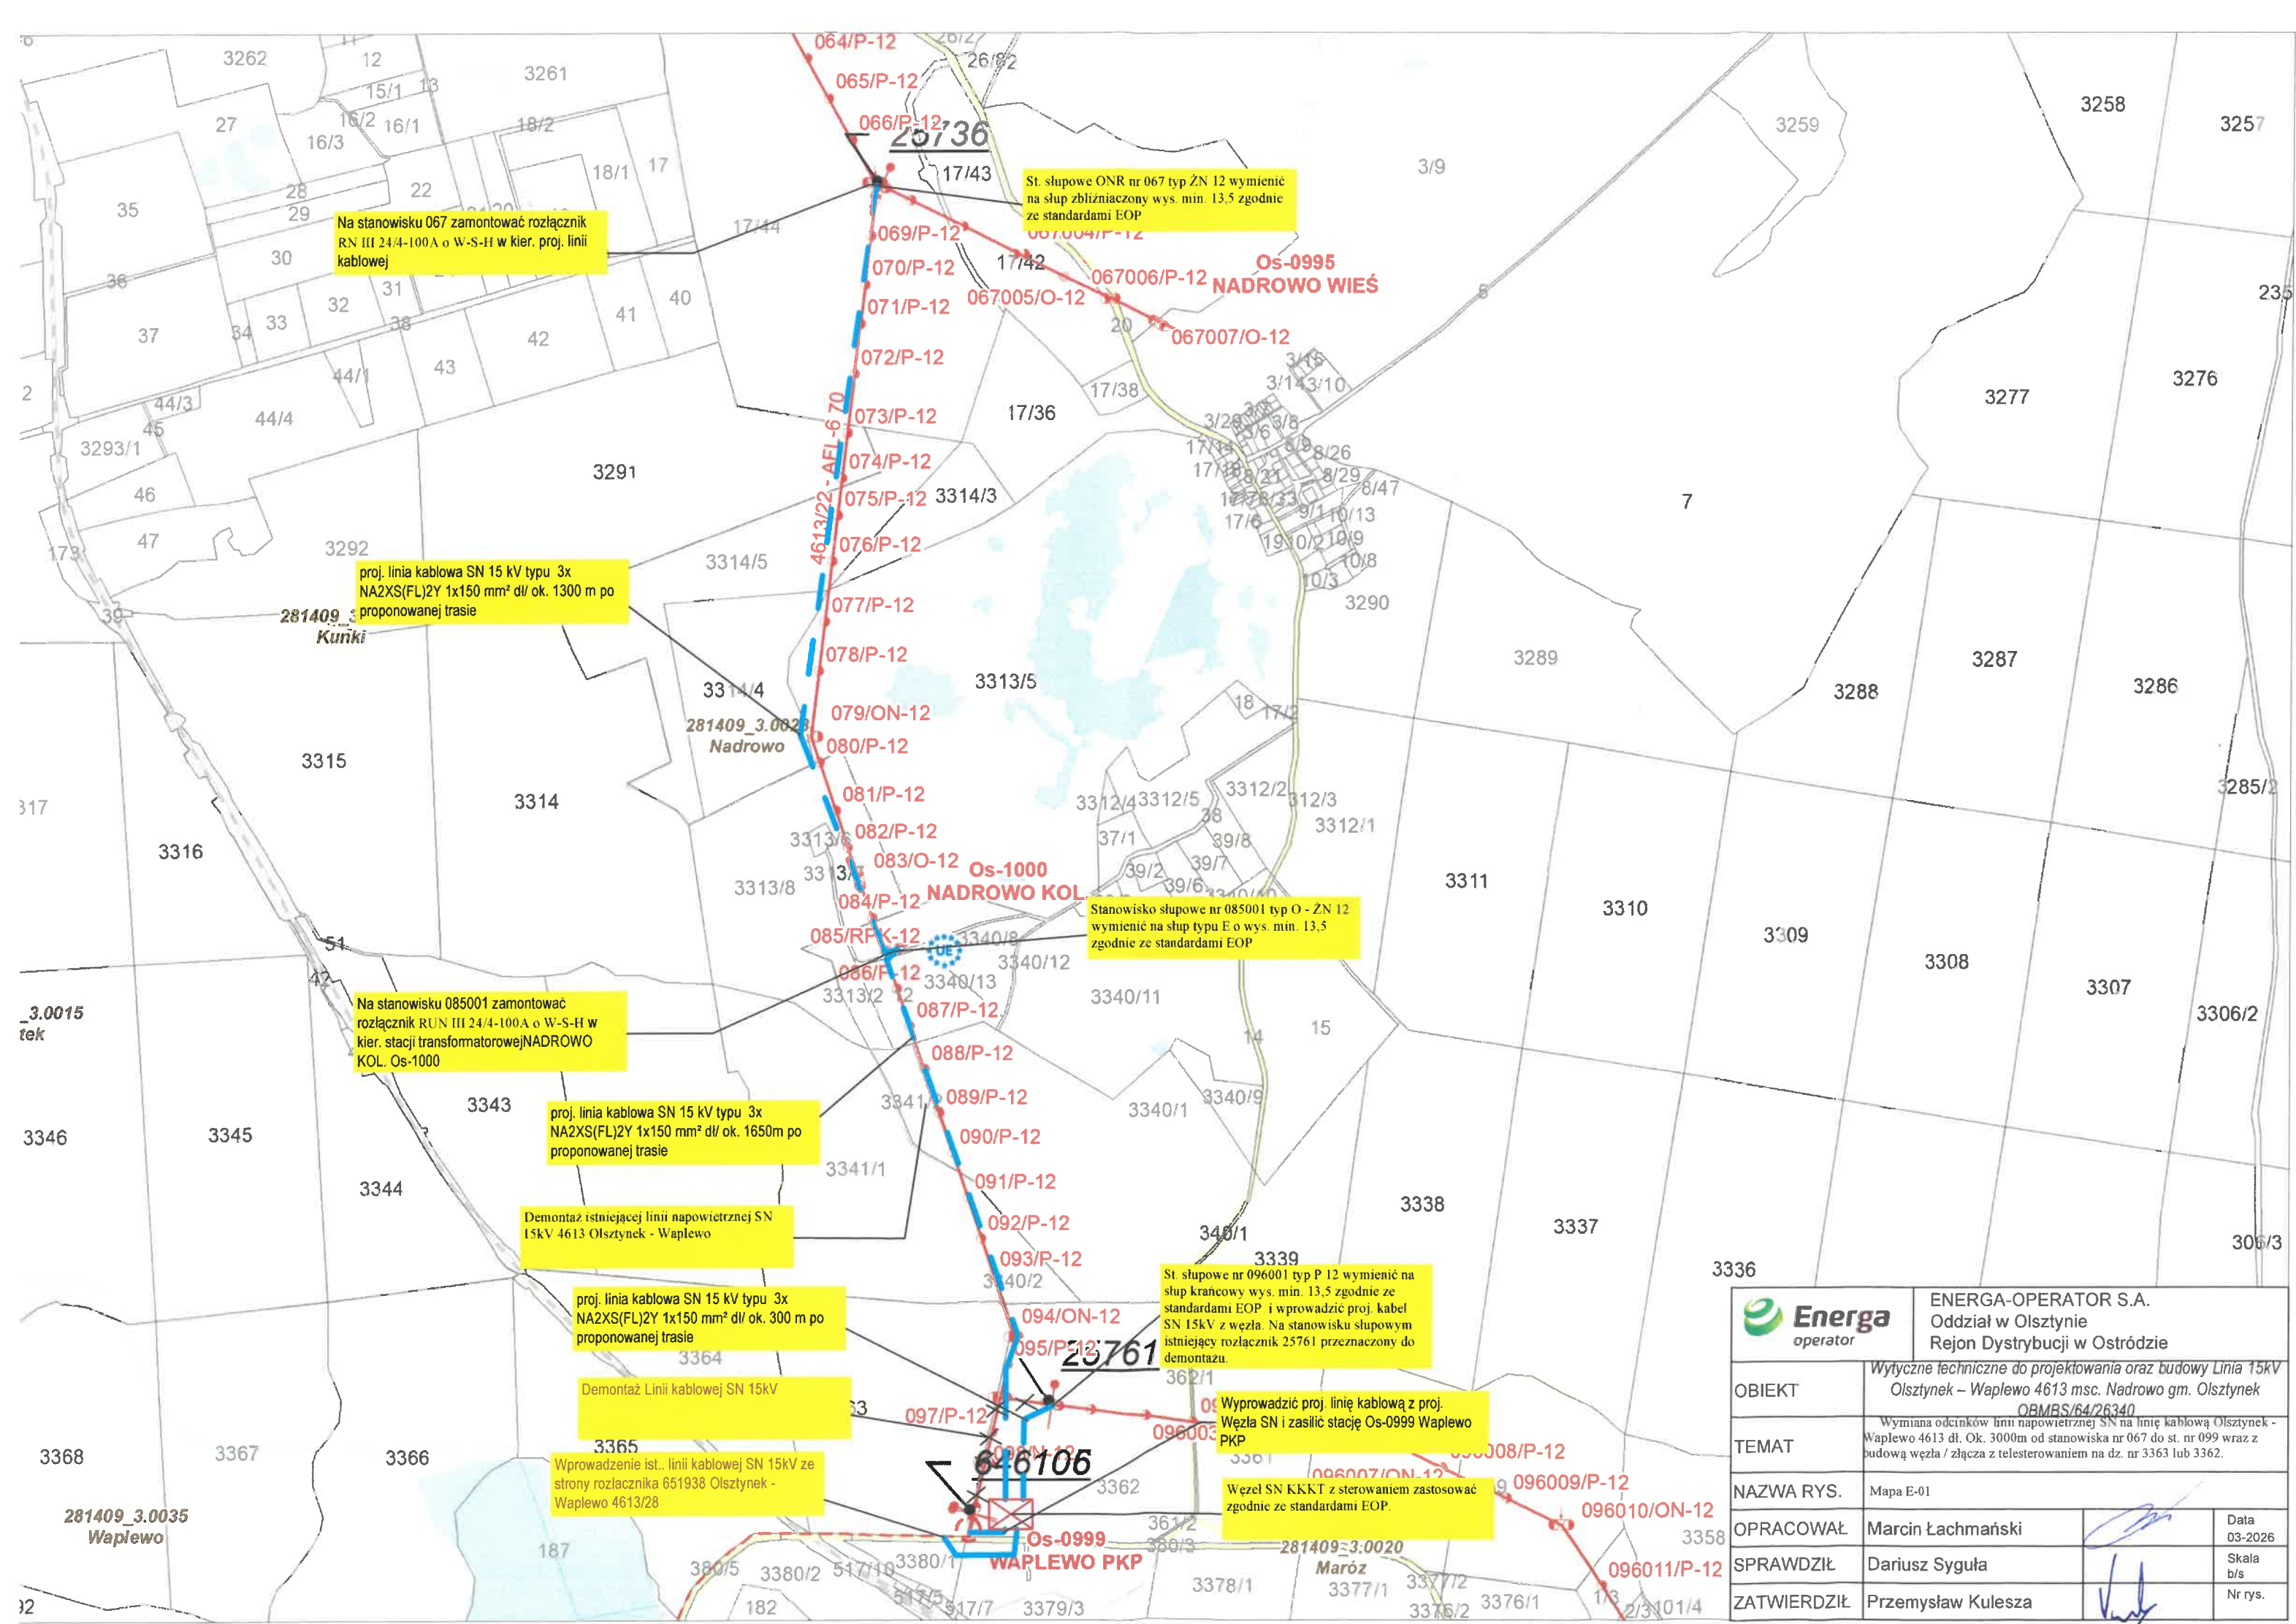

 Energa operator		ENERGA-OPERATOR S.A. Oddział w Olsztynie Rejon Dystrybucji w Ostródzie	
OBIEKT	Wytyczne techniczne do projektowania oraz budowy Linia 15kV Olsztynek – Waplewo 4613 msc. Nadrowo gm. Olsztynek <u>OBMBS/64/26340</u>		
TEMAT	Wymiana odcinków linii napowietrznej SN na linię kablową Olsztynek - Waplewo 4613 dł. Ok. 3000m od stanowiska nr 067 do st. nr 099 wraz z budową węzła / złącza z telesterowaniem na dz. nr 3363 lub 3362.		
NAZWA RYS.	Mapa E-01		
OPRACOWAŁ	Marcin Łachmański		Data 03-2026
SPRAWDZIŁ	Dariusz Syguła		Skala b/s
ZATWIERDZIŁ	Przemysław Kulesza		Nr rys.

Schemat elektryczny

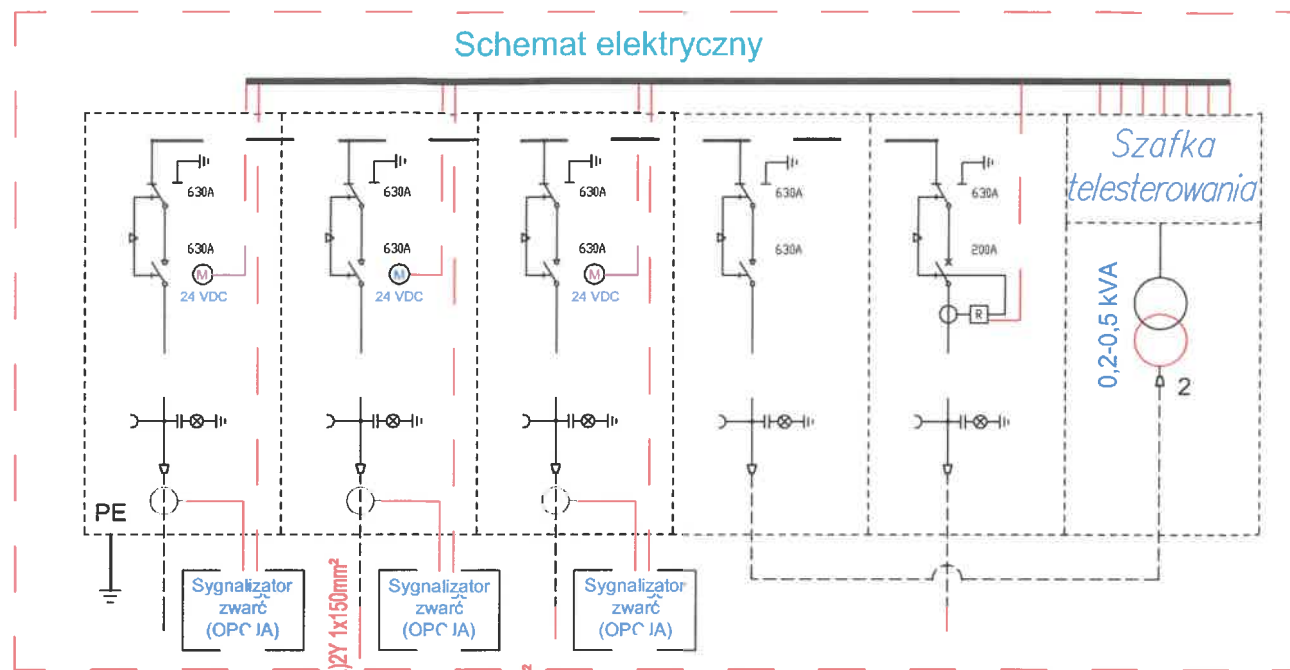

OLSZTYNEK-WAPLEWO 4613
ist. 3 x XRUHAKXS 120² dH/ ok. 1783
kierunek roz. P 651938

OLSZTYNEK-WAPLEWO 4613
kier. Maróz SNDW


istn. słup nr 096003 SN 15kV
typu P ŻN12

istn. słup nr 096002 SN 15kV
typu P ŻN12

proj. rozłącznik słupowy
typu RN III 24
nr


istn. słup nr 096001 SN 15kV
typu PR ŻN12
proj. wymiana na słup
typu [N] zgodnie z obliczeniami

istn. stacja transformatorowa
SN/nN 15/0,4kV
Os-1000 NADROWO KOL.

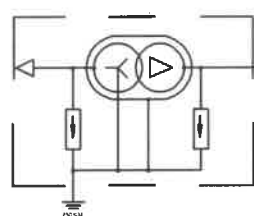

3 x AAsXSn 50mm²
L=35m



proj. słup nr 085001 SN 15kV
typu KK E-13,5/12

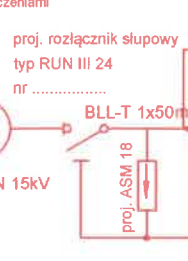

proj. rozłącznik słupowy
typu RUN III 24
nr

proj. 3x NA2XS(FL)2Y 1x150mm²
I=ok. 1650m

istn. stacja transformatorowa
SN/nN 15/0,4kV
Os-0999 WAPLEWO PKP

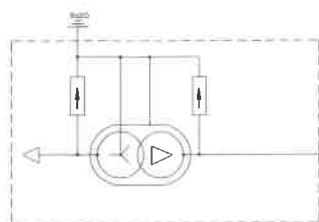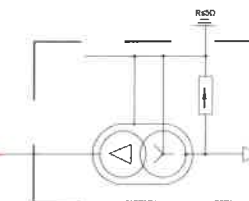

istn. stacja transformatorowa
SN/nN 15/0,4kV
Os-0995 NADROWO WIEŚ

3xAFL-6 1x35mm²
L=70m

istn. słup nr 067007 SN 15kV
typu O ŻN12

istn. słup nr 067006 SN 15kV
typu P ŻN12

3xAFL-6 1x35mm²
L=113m

3xAFL-6 1x35mm²
L=106

istn. słup nr 067005 SN 15kV
typu [O] E12/12

istn. słup nr 067004 SN 15kV
typu P ŻN12

3xAFL-6 1x35mm²
L=100m

3xAFL-6 1x35mm²
L=130m

istn. słup nr 067003 SN 15kV
typu P ŻN12

istn. słup nr 067002 SN 15kV
typu P ŻN12

3xAFL-6 1x35mm²
L=120m

3xAFL-6 1x35mm²
L=70m

istn. rozłącznik słupowy
typu NPS24B
nr 25736



proj. słup nr 067 SN 15kV
typu ONR ŻN12
proj. wymiana na słup typu E zbliżony
zgodnie z obliczeniami

3xAFL-6 1x35mm²
L=11m

3xAFL-6 1x35mm²
L=100m

3xAFL-6 1x35mm²
L=100m

3xAFL-6 1x35mm²
L=100m

3xAFL-6 1x35mm²
L=100m

3xAFL-6 1x35mm²
L=100m

3xAFL-6 1x35mm²
L=100m

3xAFL-6 1x35mm²
L=100m

OLSZTYNEK-WAPLEWO 4613
kier. Łutynowo roz. 646077



ENERGA-OPERATOR S.A.
Oddział w Olsztynie
Rejon Dystrybucji w Ostródzie

OBIEKT	Wytyczne techniczne do projektowania oraz budowy Linia 15kV Olsztynek - Waplewo 4613 msc. Nadrowo gm. Olsztynek OBMBS/64/26340		
TEMAT	Wymiana odcinków linii napowietrznej SN na linię kablową Olsztynek - Waplewo 4613 dł. Ok. 3000m od stanowiska nr 067 do st. nr 099 wraz z budową węzła / złącza z telesterowaniem na dz. nr 3363 lub 3362.		
NAZWA RYS.	Schemat jednokreskowy E-02		
OPRACOWAŁ	Marcin Łachmański		Data 03-2026
SPRAWDZIŁ	Dariusz Sygula		Skala b/s
ZATWIERDZIŁ	Przemysław Kulesza		Nr rys.