




OGRODZENIE ISTN. NR 1 - KŁAD A  
skala 1:100 w A1

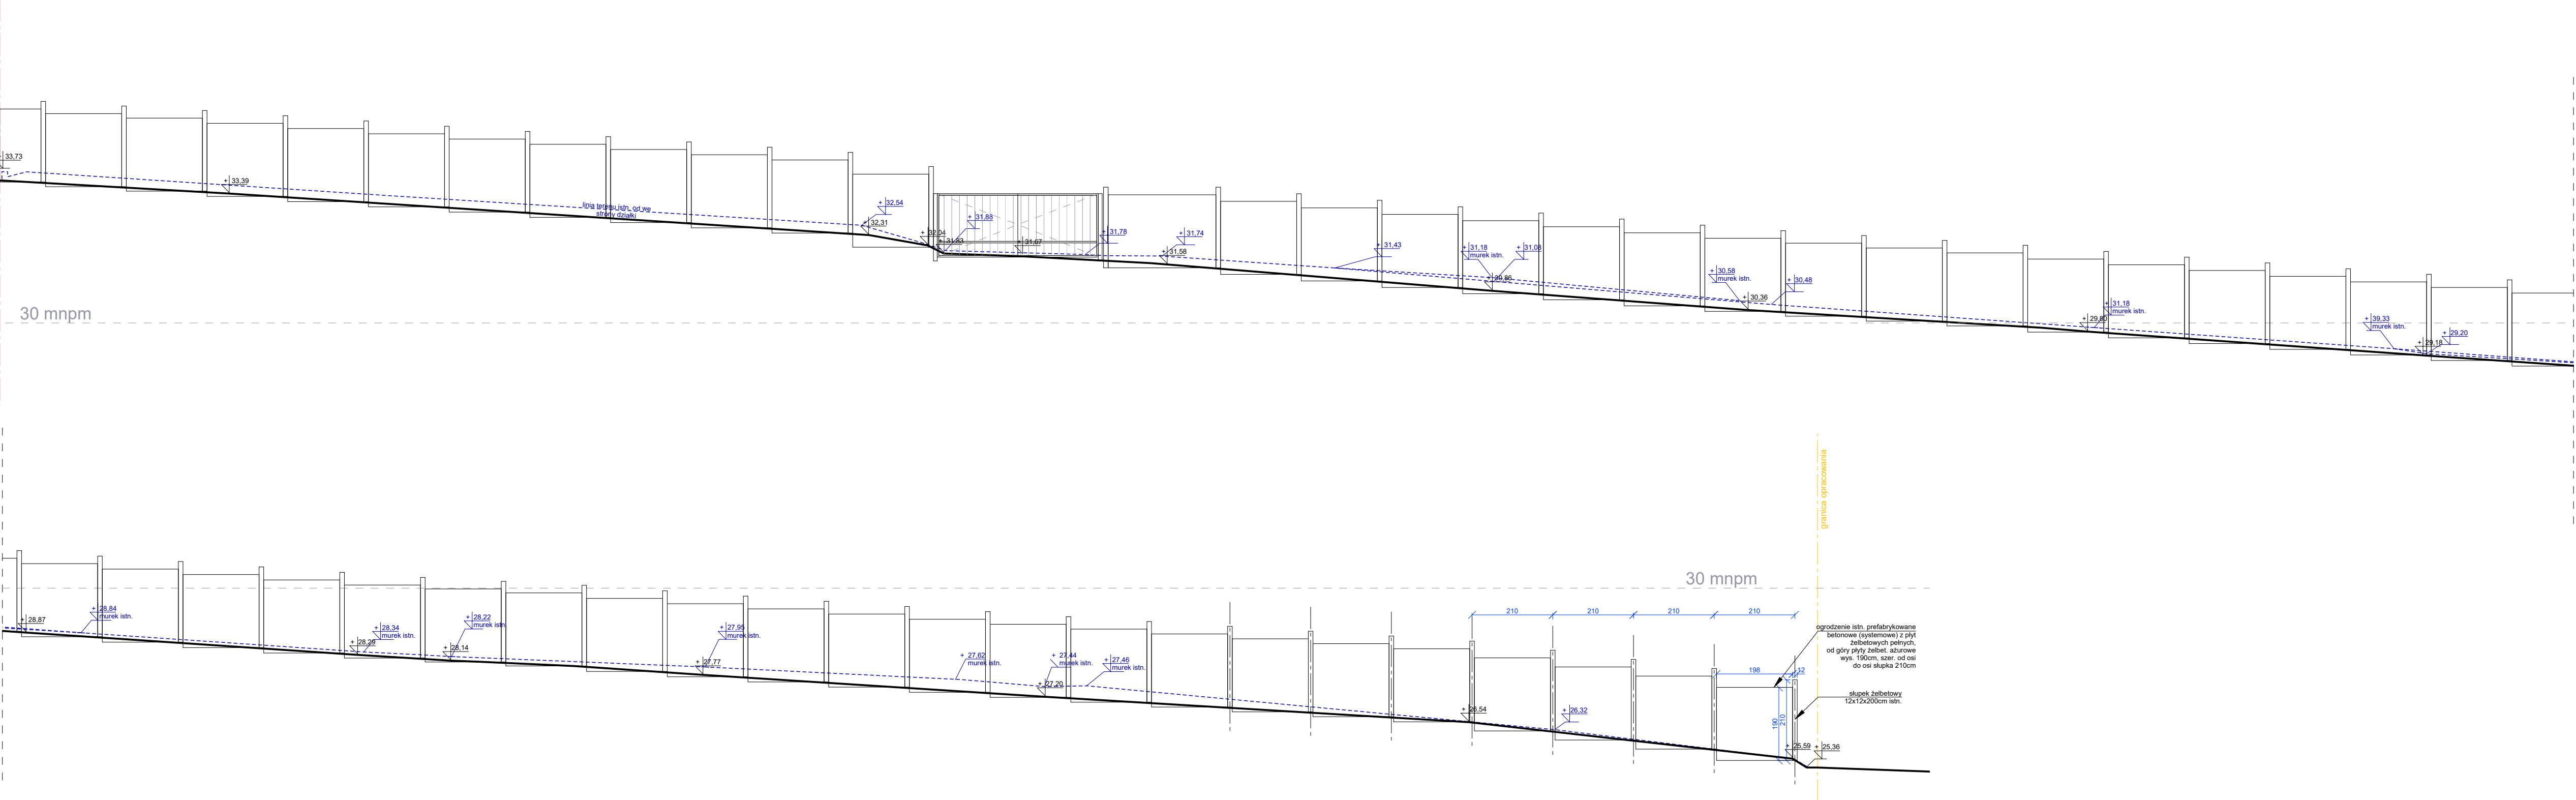

OGRODZENIE ISTN. NR 2 - KŁAD B  
skala 1:100 w A1

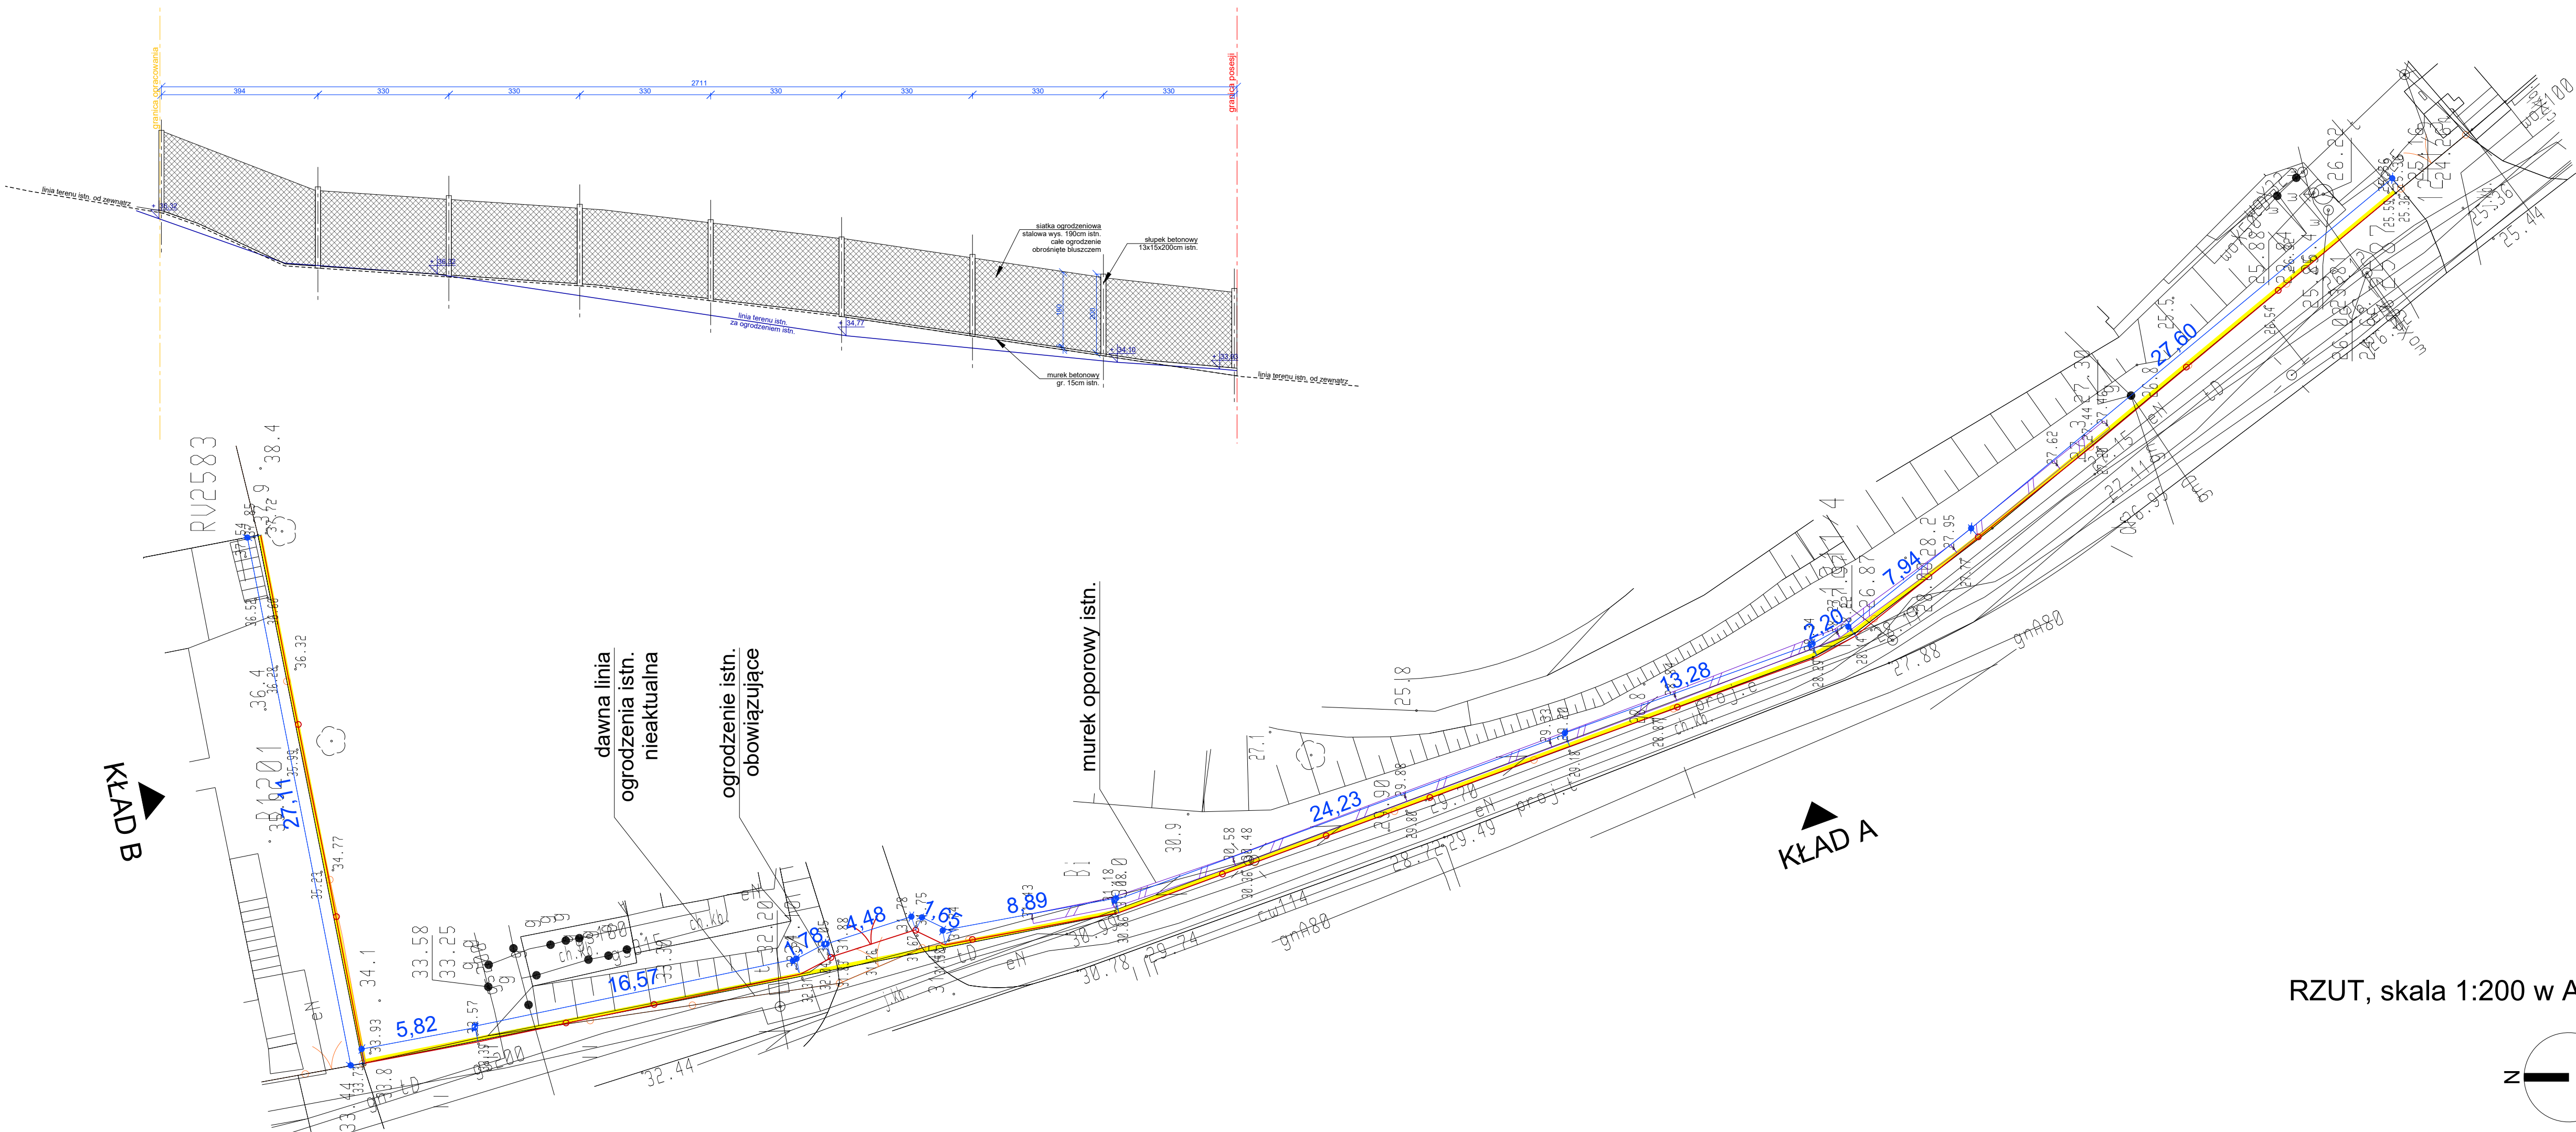

RZUT, skala 1:200 w A1

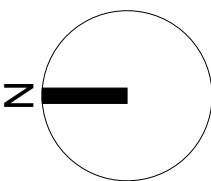

© ZUM ARCHITEKCI

ROZWIĄZANIA ZAWARTE W NINIEJSZYM OPRACOWANIU STANOWIĄ WYŁĄCZNĄ WŁASNOŚĆ ZUM ARCHITEKCI MOGĄ BYĆ STOSOWANE, POWIELANE ORAZ UDOSTĘPNIANE OSOBOM TRZECIM JEDYNIENIE NA PODSTAWIE PISEMNEGO ZEZWOLENIA WV. FIRMY Z ZASTRZEŻENIEM WSZELKICH SKUTKÓW PRAWNYCH

WSZELKIE INFORMACJE ZAWARTE NA NINIEJSZYM RYSUNKU NALEŻY ODCZYTAĆ W POWIĄZANIU Z INNYMI INFORMACJAMI ZAWARTYMI W CZĘŚCI RYSUNKOWEJ I OPISOWEJ CAŁEGO PROJEKTU

pracownia projektowa  
**ZUM ARCHITEKCI**

ul. Grabskiego 4/10  
66-400 Gorzów Wlkp.  
tel. (+48) 880 98 47 98  
email: info@zumarchitektki.pl  
[www.zumarchitektki.pl](http://www.zumarchitektki.pl)

zamierzenie  
Remont i budowa ogrodzenia  
na działce nr. ewid. 1211/4  
w Gorzowie Wlkp.

tytuł rysunku  
**STAN ISTNIEJĄCY  
RZUT I KŁAD  
OGRODZENIA NR 1 I 2**

|   |        |
|---|--------|
| projektant<br>mgr inż. arch. Marcin Żurowski<br>nr upr. bud. LOIA/40/2010<br>w spec. arch. bez ograniczeń      | podpis |
| projektant sprawdzający<br>mgr inż. arch. NNNN NNNNN<br>nr upr. bud. NNNNNNNNN<br>w spec. arch. bez ograniczeń | podpis |
| asystent projektanta<br>mgr inż. arch. Natalia Guzicka                                                         | podpis |

|                         |                            |             |
|-------------------------|----------------------------|-------------|
| skala<br>1:100/200 w A1 | data<br>01.07.2026r.       | nr rysunku  |
| nr projektu<br>2604     | status<br><b>KONCEPCJA</b> | <b>OGR1</b> |