



OGRODZENIE NR 1 - KŁAD A
skala 1:100 w A1

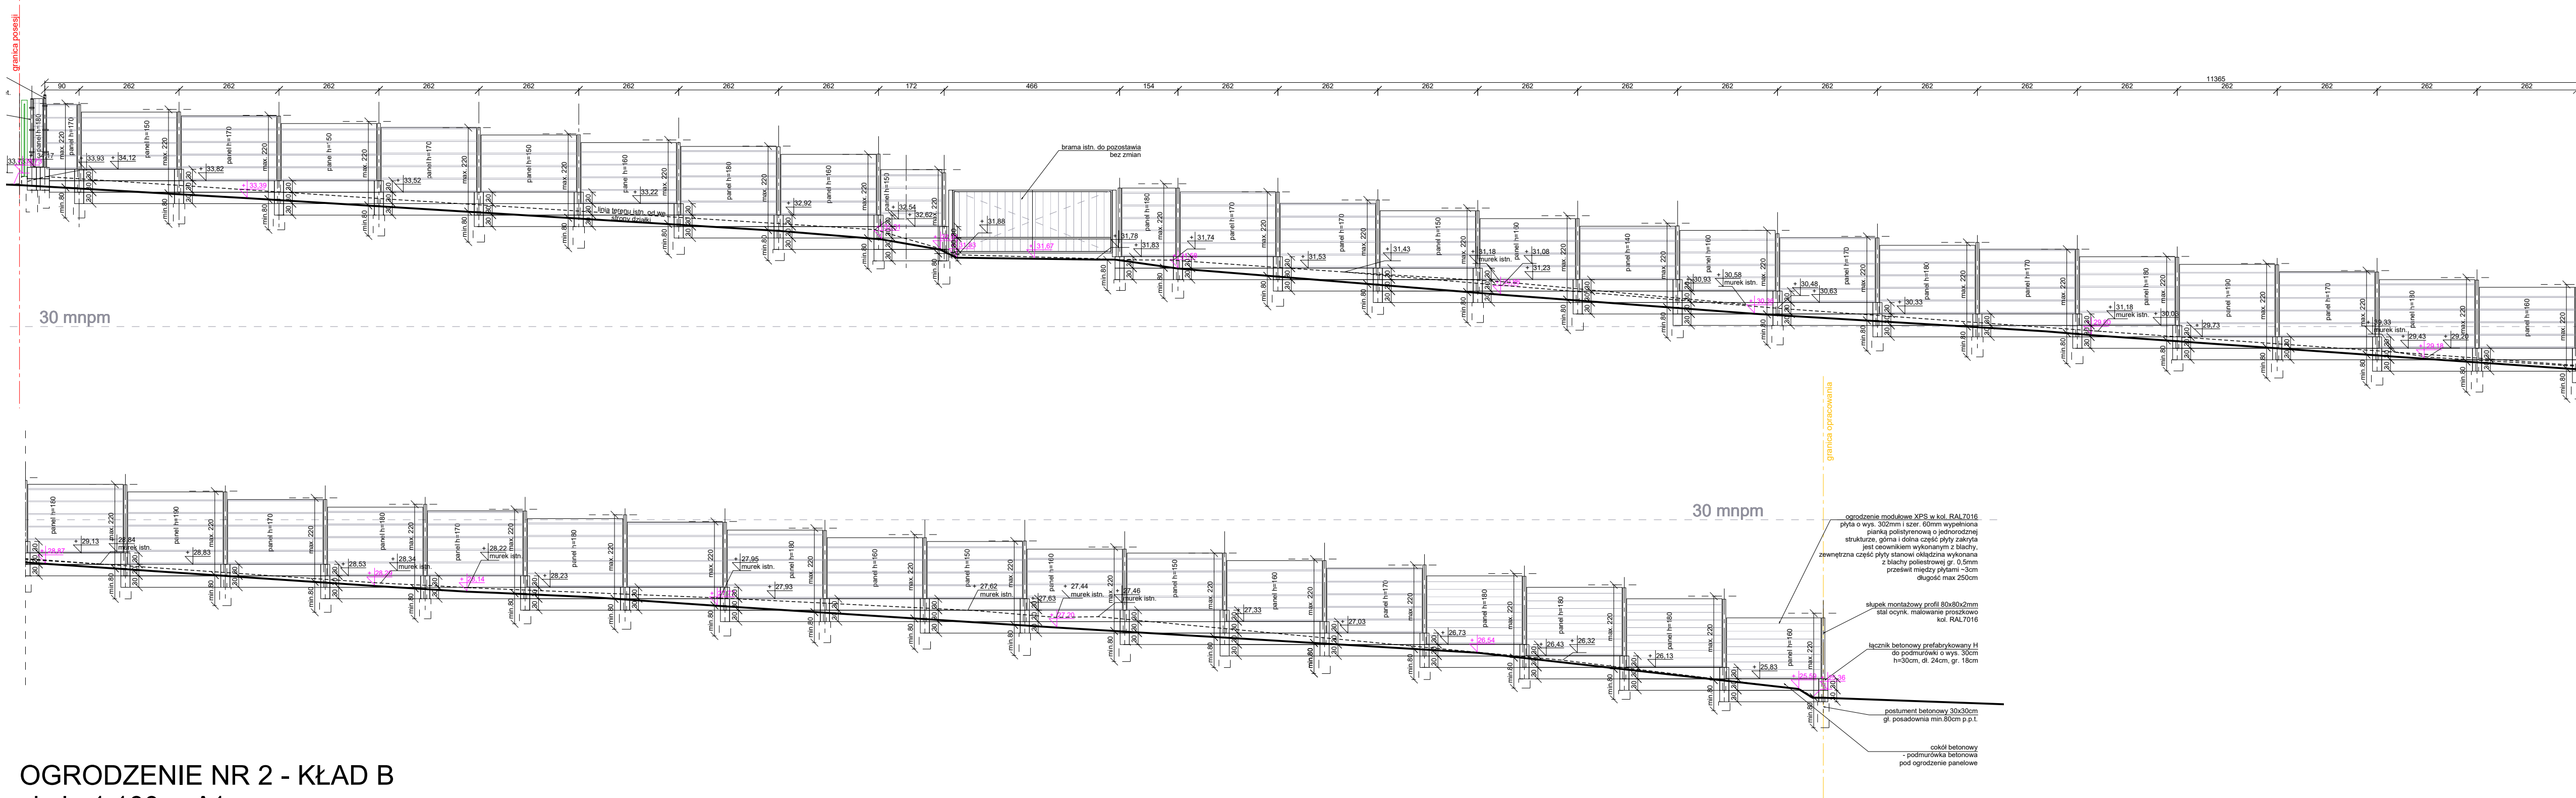

OGRODZENIE NR 2 - KŁAD B
skala 1:100 w A1

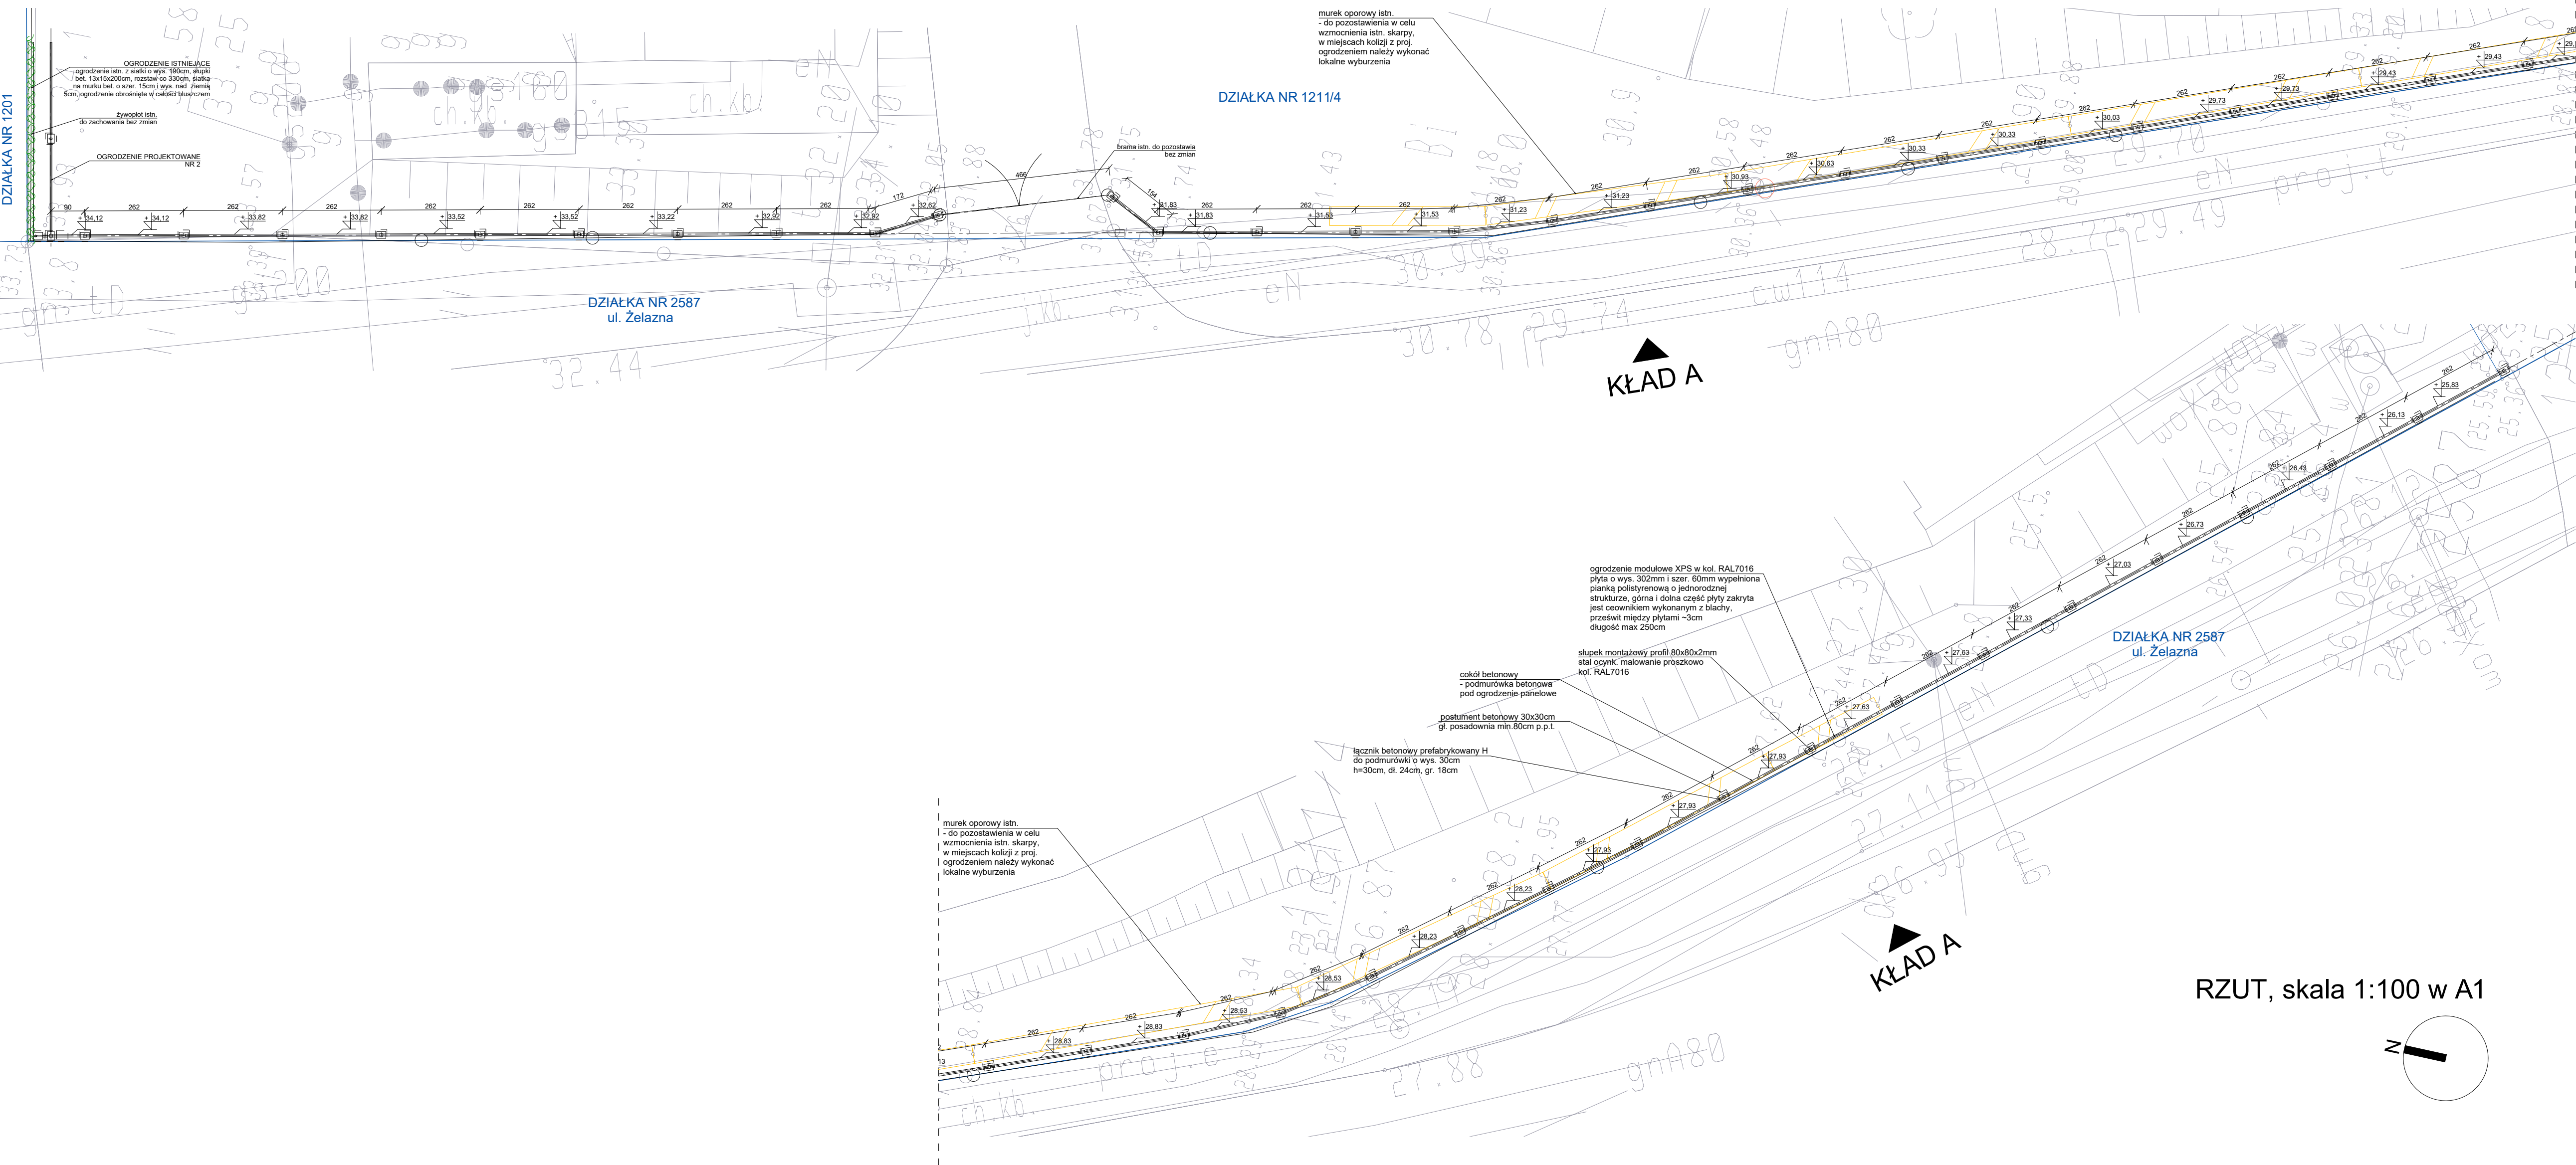

© ZUM ARCHITEKCI

ROZWIĄZANIA ZAWARTE W NINIEJSZYM OPRACOWANIU STANOWIĄ WYŁĄCZNĄ WŁASNOŚĆ ZUM ARCHITEKCI MOGA BYĆ STOSOWANE, POWIELANE ORAZ UDOSTĘPNIANE OSOBOM TRZECIM JEDYNI NA PODSTAWIE PISEMNEGO ZEZWOLENIA WV. FIRMY Z ZASTRZEŻENIEM WSZELKICH SKUTKÓW PRAWNYCH

WSZELKIE INFORMACJE ZAWARTE NA NINIEJSZYM RYSUNKU NALEŻY ODCZYTAĆ W POWIĄZANIU Z INNYMI INFORMACJAMI ZAWARTYMI W CZĘŚCI RYSUNKOWEJ I OPISOWEJ CAŁEGO PROJEKTU

pracownia projektowa ZUM ARCHITEKCI ul. Grabskiego 4/10 66-400 Gorzów Wlkp. tel. (+48) 880 98 47 98 email: info@zumarchitektki.pl www.zumarchitektki.pl		
zamierzenie Remont i budowa ogrodzenia na działce nr. ewid. 1211/4 w Gorzowie Wlkp.		
tytuł rysunku STAN PROJEKTOWANY OGRODZENIE NR 1		
projektant mgr inż. arch. Marcin Żurowski nr upr. bud. LOIA/40/2010 w spec. arch. bez ograniczeń	podpis	
projektant sprawdzający mgr inż. arch. NNNN NNNNN nr upr. bud. NNNNNNNNN w spec. arch. bez ograniczeń	podpis	
asystent projektanta mgr inż. arch. Natalia Guzikca	podpis	
skala 1:100 w A1 nr projektu 2604	data 01.07.2026r. status KONCEPCJA	nr rysunku OGR1