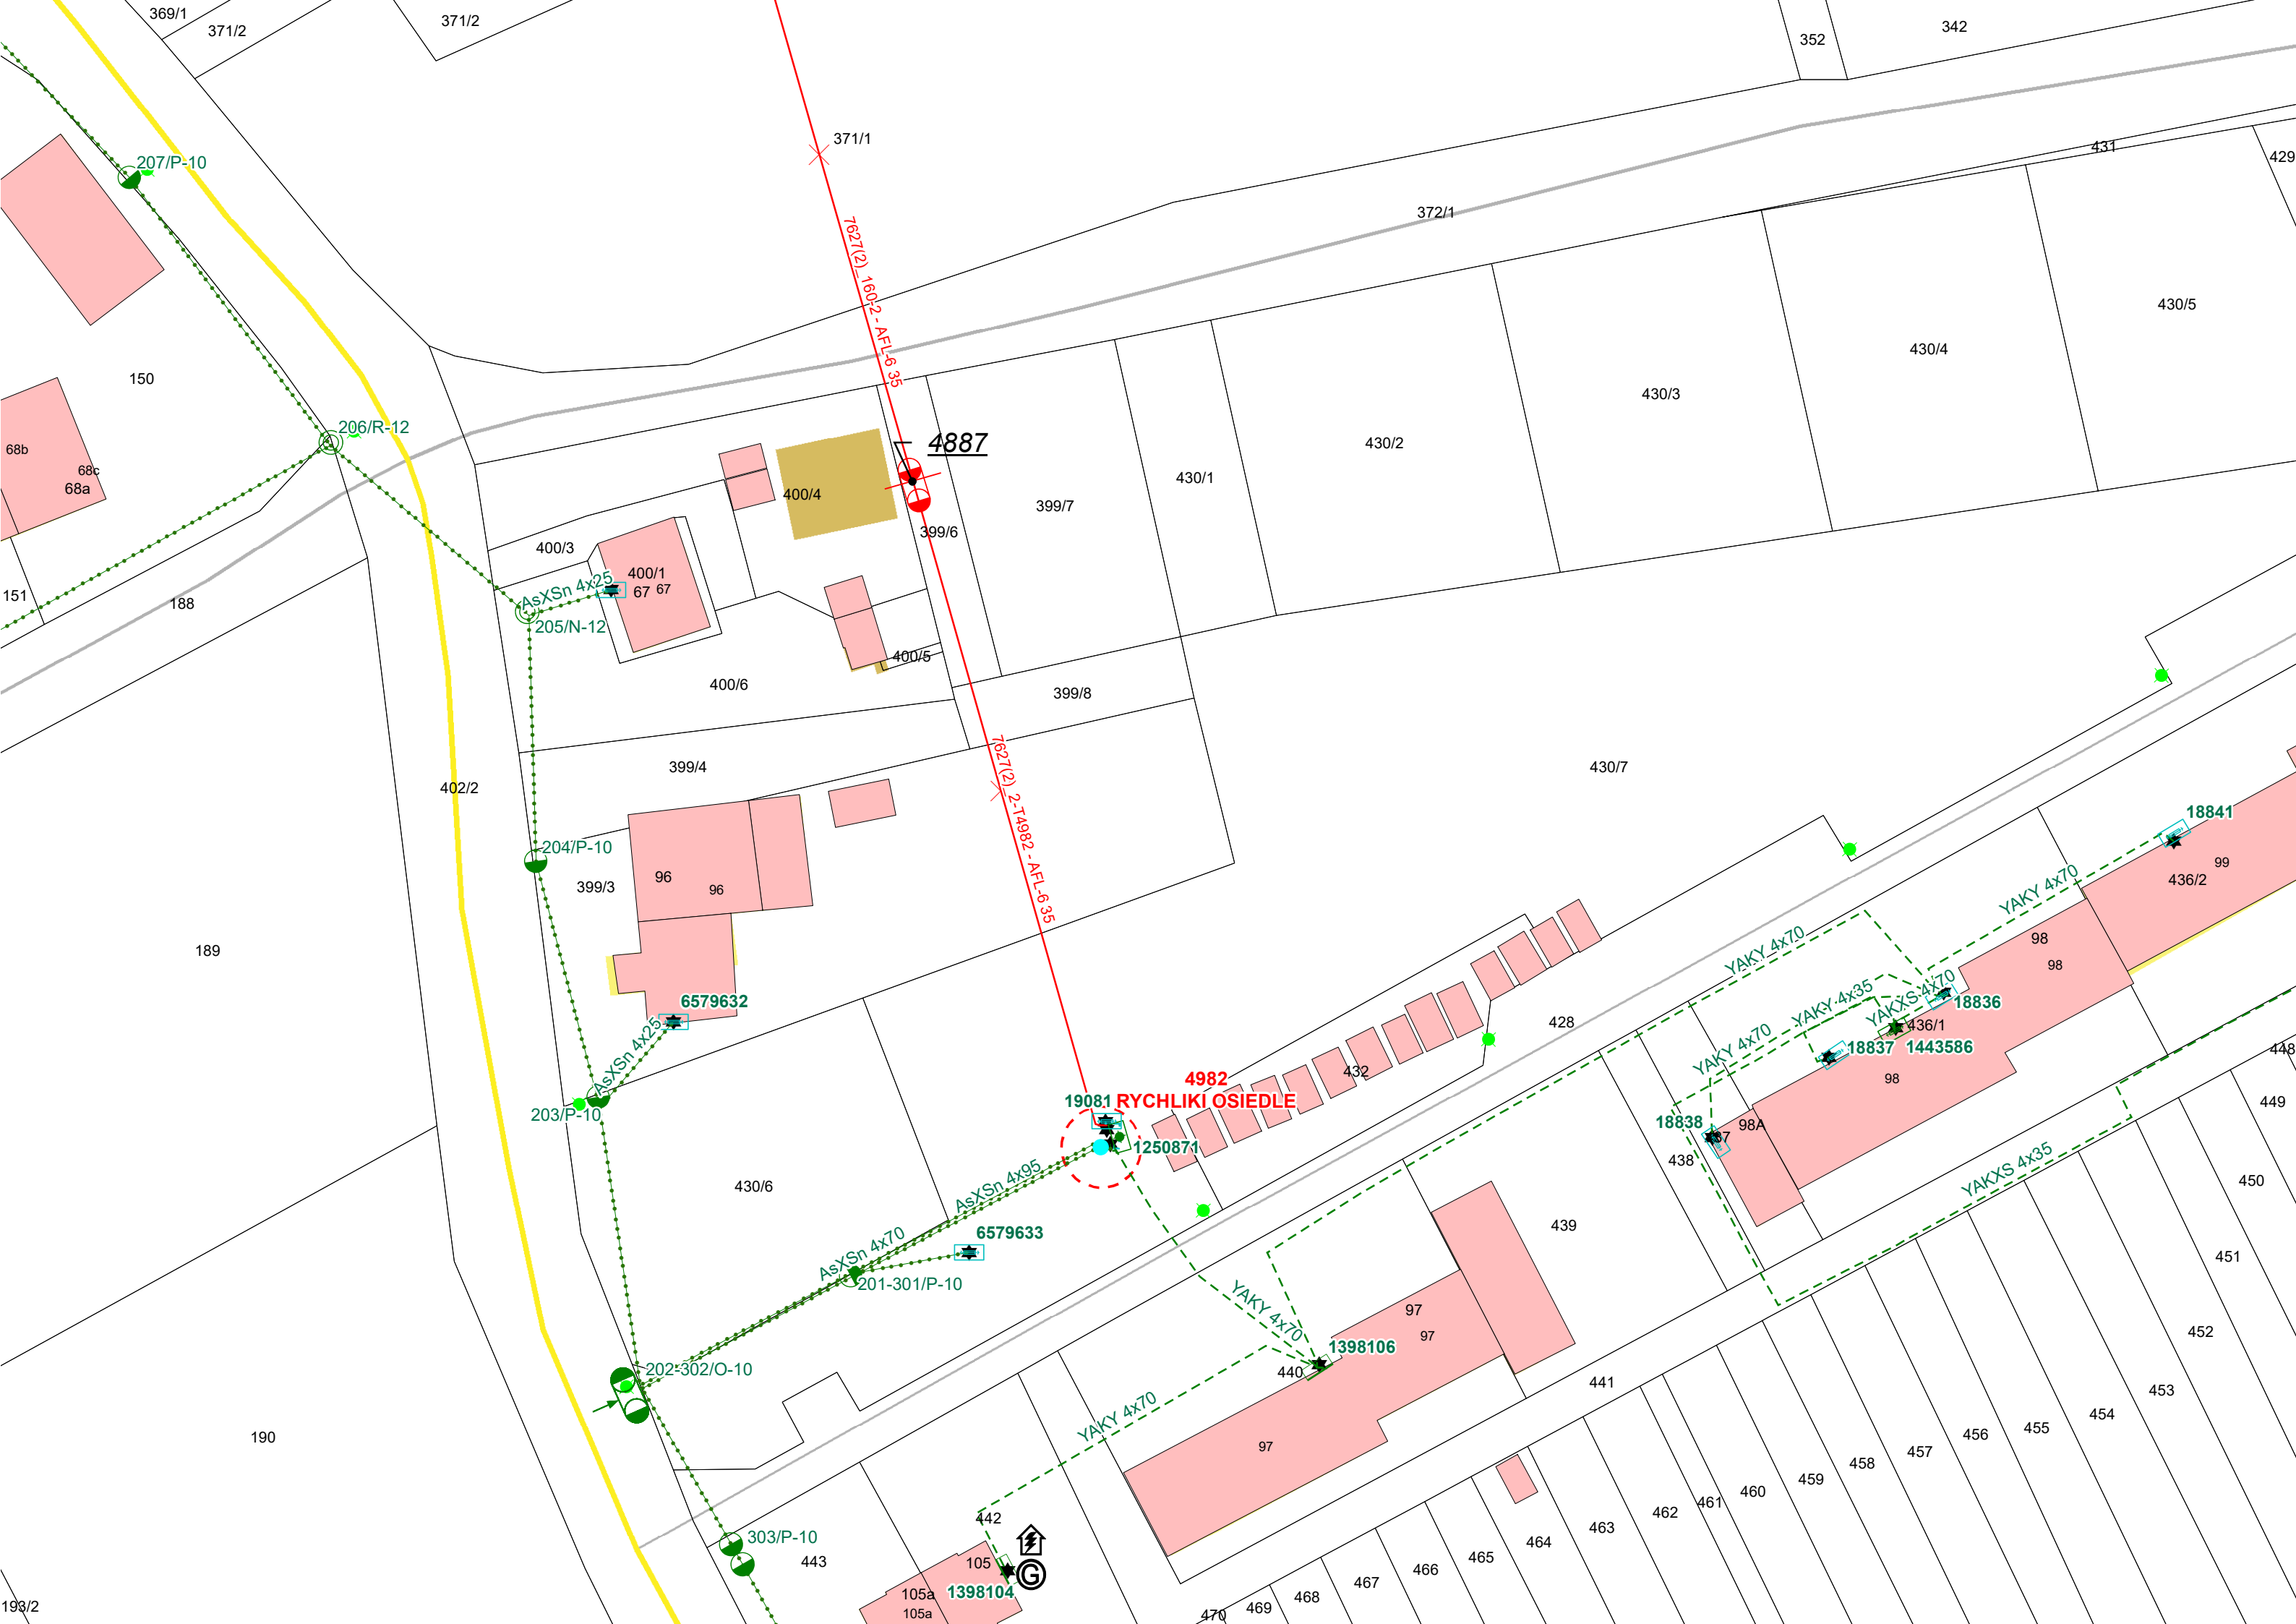



















Opis łącznika w linii SN

RYCHLIKI OSIEDLE



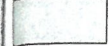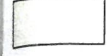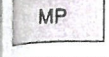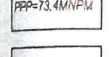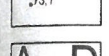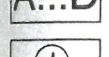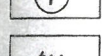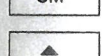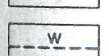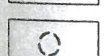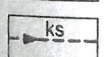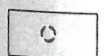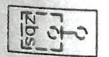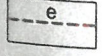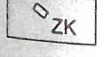OZNACZENIA:

-  PROJEKTOWANY BUDYNEK MIESZKAL. JEDNOR.
-  POW. BIOLOGICZNIE CZYNNY - TRAWNIK
-  PROJEKTOWANE POW. JEZDNE NAWIERZCHNIA /NP. KOSTKA BETONOWA/
-  PROJEKTOWANA POW. PIESZA NAWIERZCHNIA /NP. KOSTKA BETONOWA/
-  PROJEKTOWANY TARAS I GANEK /NP. PŁYTKI/
-  MP PROJEKTOWANE MIEJSCE POSTOJOWE /NP. KOSTKA BETONOWA/
-  GRANICA DZIAŁKI
-  NIEPRZEKRACZ. LINIA ZABUDOWY WG. DOWIZYT
-  PLANOWANE OGRODZENIE PO STRONIE DZIAŁKI INWESTORA NIE BĘDĄCE W ZAKRESIE TEGO PROJ.
-  PPP=73,4M/NPM PROJEKTOWANE RZĘDNE POSADOWIENIA BUDYNKU
-  73,1 PROJEKTOWANE RZĘDNE
-  A...D OZNAKOWANIE GRANICY DZIAŁKI
-  ① LICZBA KONDYGNACJI NADZIEMNYCH
-  ŚM PROJEKTOWANY ŚMIETNIK
-  ▲ WEJŚCIE DO BUDYNKU
-  WJAZD NA DZIAŁKĘ
-  w PROJEKTOWANA ZEWNĘTRZNA INSTALACJA WODOCİĄGOWA PE100 32x3,0
-  ○ PROJEKTOWANA STUDZIENKA PRZYŁĄCZENIOWA WODOCİĄGOWA Z WODOMIERZEM
-  ks PROJEKTOWANA ZEWNĘTRZNA INSTALACJA KAN. SANITARNEJ PVC 160x4,7
-  ○ PROJEKTOWANA STUDZIENKA REWIZYJNA KAN. SANITARNEJ
-  PROJ. PODZIEMNY ZBIORNIK BEZOPŁYW. POJ. 10m3 NA ŚCIEKI SANITARNE
-  i PROJEKTOWANE KIERUNKI SPŁYWU WÓD OPADOWYCH Z NAW. UTWARDZ.
-  e PROJ. LINIA KABLOWA YKY 5x16mm2 W RURZE OCHRONNEJ Ø50
-  ZK PROPONOWANA LOKALIZACJA ZŁĄCZA KABLOWEGO PROJEKT WG ODRĘBNEGO OPRACOWANIA

STAROSTWO POWIATOWE w ELBLĄGU
Załącznik do decyzji o pozwoleniu
na budowę /rozbiórkę/roboty budowlane
znak AB.6440.7.15.2025.NB
z dnia 19.12.2025


Z up. STAROSTY
mgr inż. Michał Kozłowski
Naczelnik Wydziału Geodezji i Budownictwa

PLANOWANE PRZYŁ. WODOCİĄGOWEGO WG ODRĘBNEGO OPRACOW. OBJĘTEGO PROCEDURĄ ZGŁOSZENIA
PLANOWANE PRZYŁ. ELEKTROENERGETYCZNE I ZŁĄCZE KABLOWE WG ODRĘBNEGO OPRACOW. PROJEKT I PRZYŁĄCZE PO STRONIE ENERGIA

MAPA DO CELÓW PROJEKTOWYCH

Objekt:	RYCHLIKI dz. nr 430/1, 399/7	Skala mapy	1:500
		ID:	GN.6640.1.1094.2025
Województwo:	warmińsko-mazurskie	Powiat:	elbląski
		Gmina:	Rychliki
Jedn. ewid.:	280408_2, Rychliki	Obręb ewid.:	280408_2.0010, RYCHLIKI
Oznaczenie urzędu współrzędnych	Oznaczenie granic obszaru, który był przedmiotem aktualizacji:		
- prostokątnych płaskich: 2000/7	Niniejszą mapę, na podstawie pomiaru bezpośredniego oraz danych z baz danych:		
- wydruk: PL-EVRF2007-NH	EGIB, GESUT, BDOT500, opracował dn. 25.06.2025 geodeta Michał Krezymon.		
Nazwa wykonawcy prac geodezyjnych:	Imię i nazwisko oraz numer uprawnień zawodowych kierownika prac geodezyjnych:		

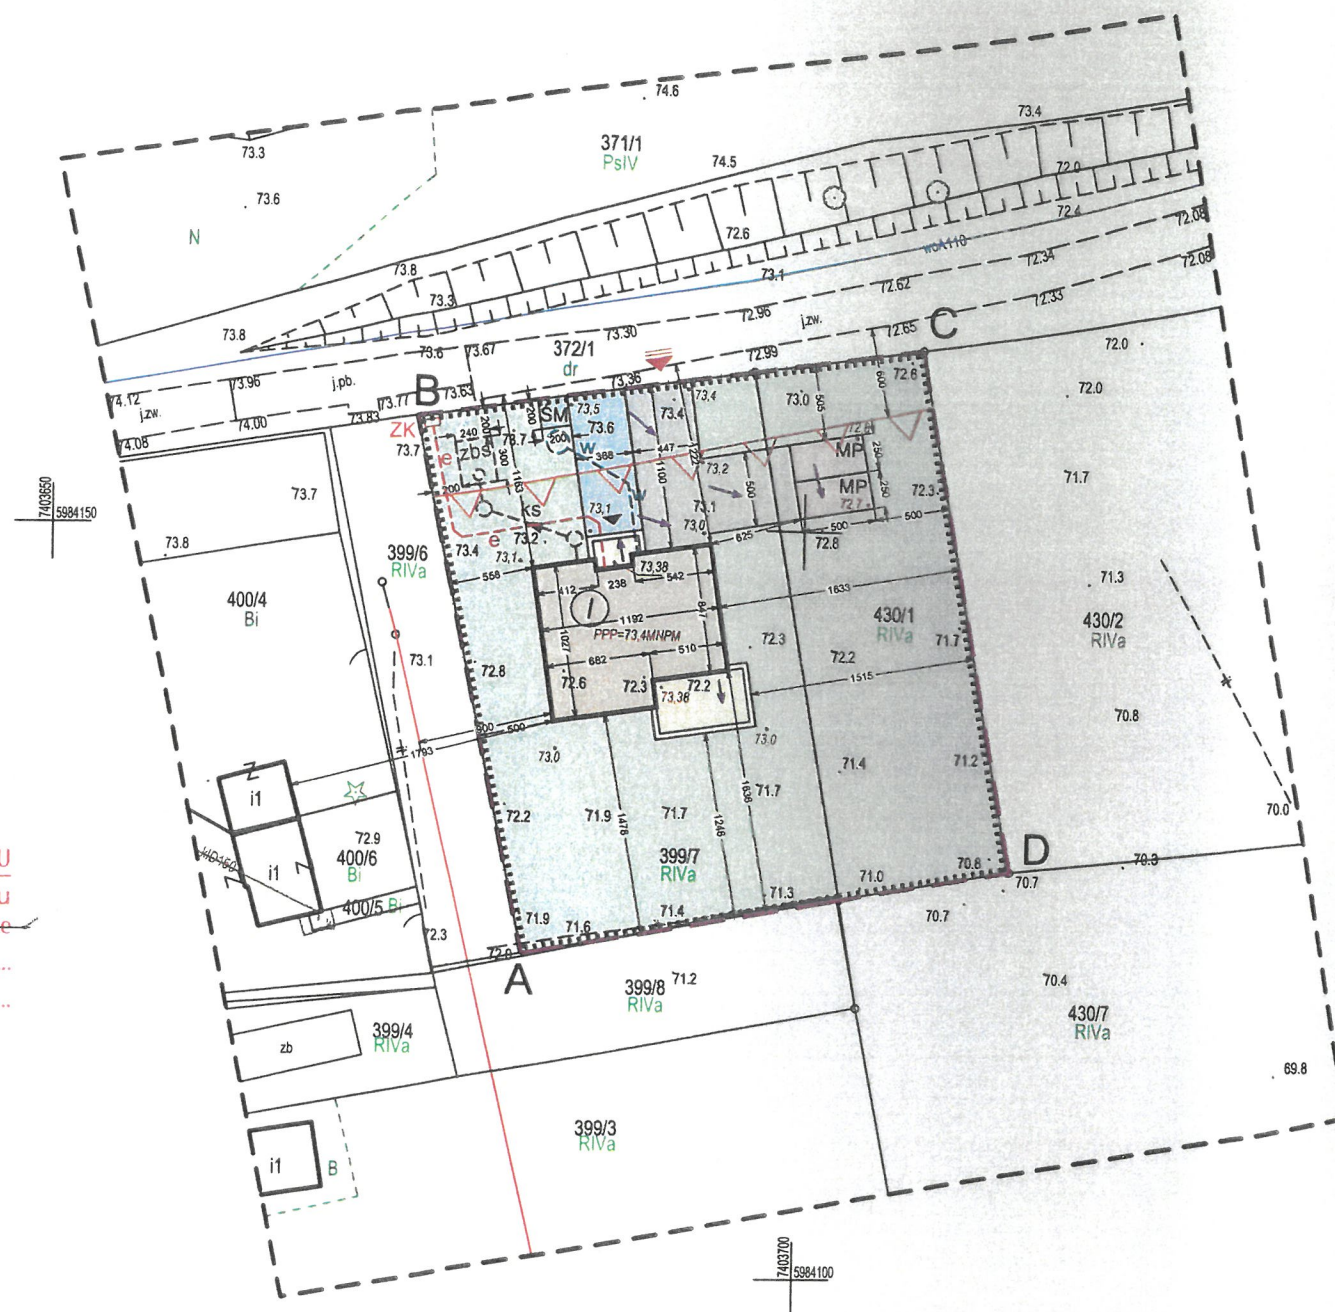N



Oświadczam, że operat techniczny zawierający rezultaty prac geodezyjnych w wyniku których powstał niniejszy dokument uzyskał pozytywny wynik weryfikacji. Jestem świadomy odpowiedzialności kamej za złożenie fałszywego oświadczenia.

Identyfikator zgłoszenia prac geodezyjnych	GN.6640.1.1094.2025
Organ służby geodezyjnej, który otrzymał zgłoszenie prac geodezyjnych	Starosta Elbląski
Wykonawca prac geodezyjnych	Projekt MAPA
Nr oraz data sporządzenia dokumentu zawierającego wynik pozytywnej weryfikacji	Protokół nr 1 z dn. 2025-07-02
Imię i nazwisko oraz nr uprawnień zawodowych kierownika prac geodezyjnych	

Dokument został uwierzytelniany kwalifikowanym podpisem elektronicznym. Kwalifikowany podpis elektroniczny ma taki sam skutek prawny jak podpis własnoręczny. Weryfikacji podpisu można dokonać za pomocą odpowiedniego oprogramowania.

Osoba składająca podpis elektroniczny

INWESTOR:

NAZWA INWESTYCJI:

BUDYNEK MIESZKALNY
JEDNORODZINNY, INFRASTR. TECHN.
TOWARZYSZ., DOZIEMNE INSTALACJE
ZEWN.: WODOCİĄGOWA, KAN.
SANITARNEJ, ELEKTROENERGETYCZNA

ADRES INWESTYCJI:

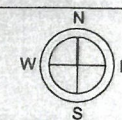
14-411 RYCHLIKI,
GM. RYCHLIKI, POWIAT ELBLĄSKI,
DZIAŁKA NR: 399/7 I 430/1
OBRĘB: 0010 RYCHLIKI

UWAGI:

ZASTRZEGA SIĘ WSZELKIE PRAWA WYNIKAJĄCE Z USTAWY O PRAWIE AUTORSKIM I PRAWACH POKREWNYCH Z DNIA 4 LUTEGO 1994R. (DZ. U. Z 1994R., NR 24, POZ. 83). NINIEJSZY RYSUNEK NIE MOŻE BYĆ W CAŁOŚCI LUB W CZĘŚCI PRZERYŚLOWANY, UZUPEŁNIONY LUB ODSTĄPIONY KOMUKOLWIEK BEZ PISEMNEJ ZGODY.

1. NIE SKAŁOWAĆ I NIE POBIERAĆ WYMIARÓW BEZPOŚREDNIO Z RYSUNKU.
2. PRZED PRZYSTĄPIENIEM DO PRAC WYKONAWCA POWINIEN ZAPOZNAĆ SIĘ Z PROJEKTEM ARCHITEKTONICZNYM (CZĘŚĆ RYSUNKOWA I OPISOWA) ORAZ Z PROJEKTAMI BRANŻOWYMI.
3. NALEŻY SPRAWDZIĆ WYMIARY NA BUDOWIE I WERYFIKOWAĆ Z RYSUNKIEM.
4. W RAZIE ROZBIEŻNOŚCI POINFORMOWAĆ JEDNOSTKĘ PROJEKTOWANIA.
5. RYSUNKI NALEŻY ROZPATRYWAĆ ŁĄCZNIE Z OPRACOWANAMI BRANŻOWYMI.
6. WSZYSTKIE WYMIARY NA RYSUNKACH ARCHITEKTONICZNYCH PODANO W "CM".
7. STOSOWANIE MATERIAŁÓW ZAMIENNYCH JEST MOŻLIWE PO UZYSKANIU ZGODY PROJEKTANTA.
8. PRZED ZAMÓWIENIEM STOLARKI OKIENNEJ DO OTWORÓW ISTNIEJĄCYCH NALEŻY ZWERYFIKOWAĆ ICH WYMIARY W NATURZE.

PPP = ±0,00 = 73,4M N.P.M.



JEDNOSTKA PROJEKTOWA:
P.

GENERALNY PROJEKTANT:

NR UPRAWNIENI:

PROJEKTANT:

NR UPRAWNIENI:

PROJEKTANT:

NR UPRAWNIENI:

BRANŻA: ARCHITEKTURA, ELEKTR., SANITARNA
STADIUM: PROJEKT ARCHITEKTON.-BUDOWLANY

SKALA: 1:500 DATA: 24.10.2025

NAZWA RYSUNKU:

PROJEKT ZAGOSPODAR

TERENU

NR RYSUNKU:

A1