





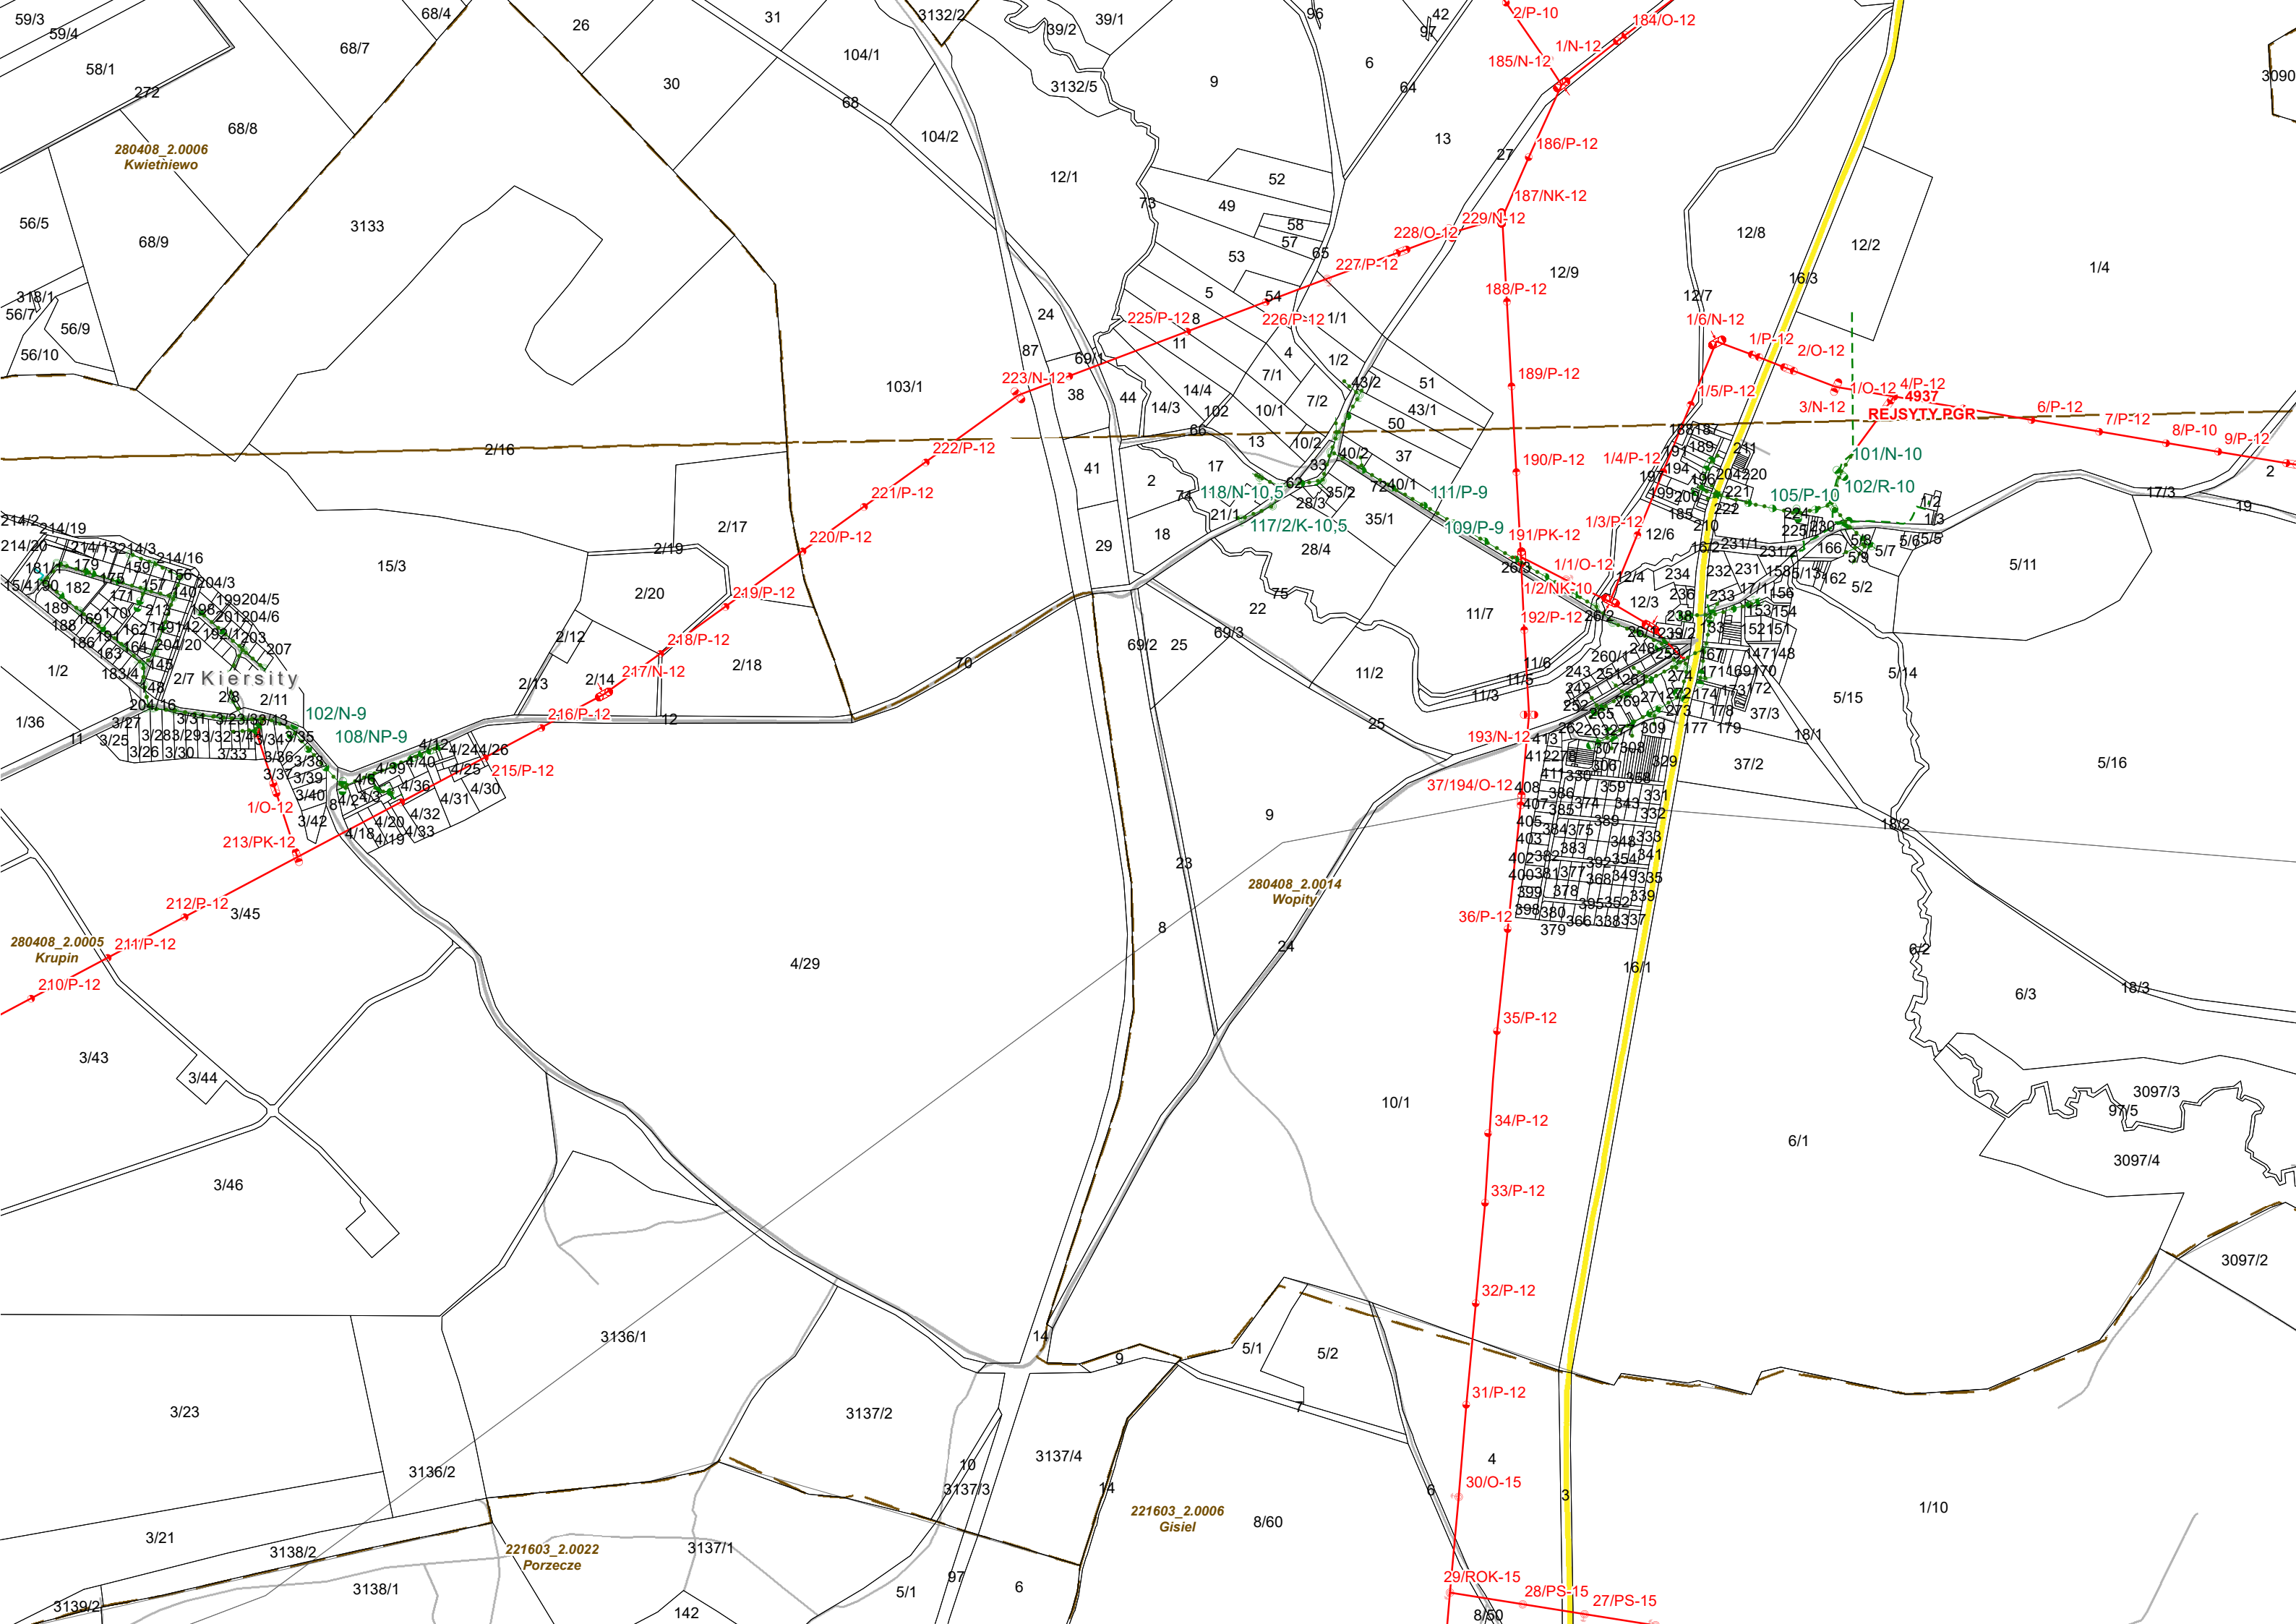

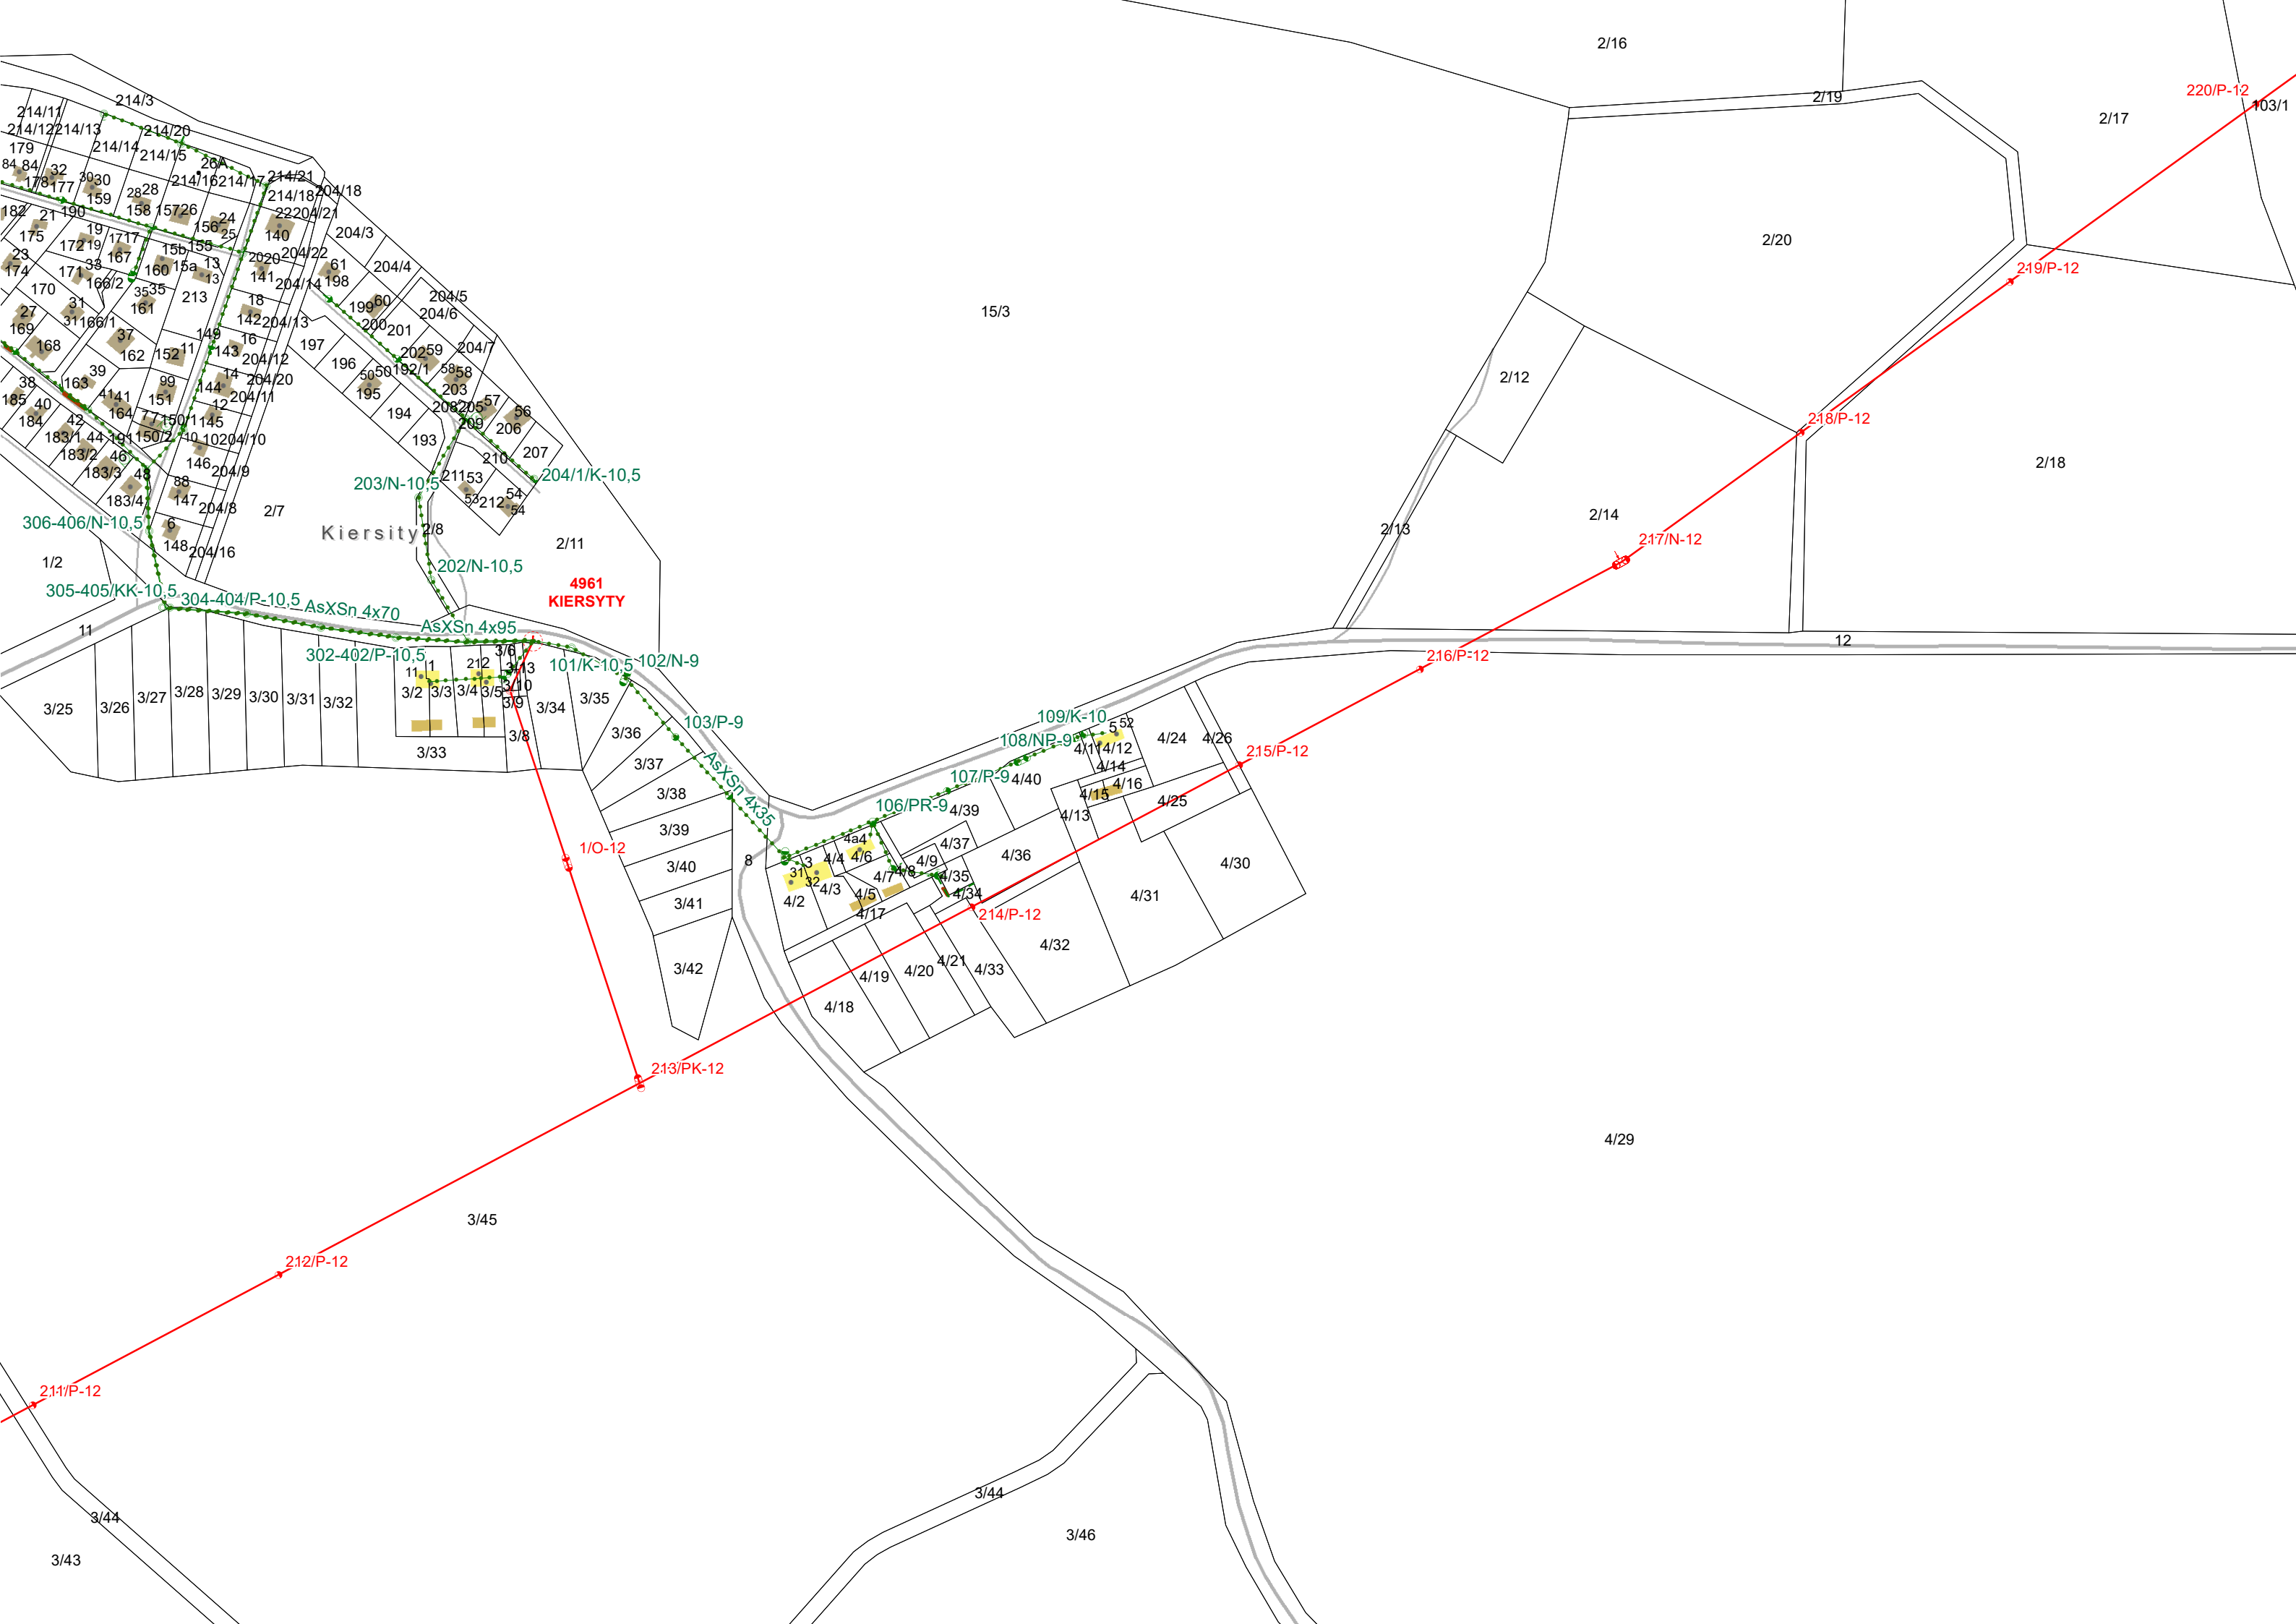

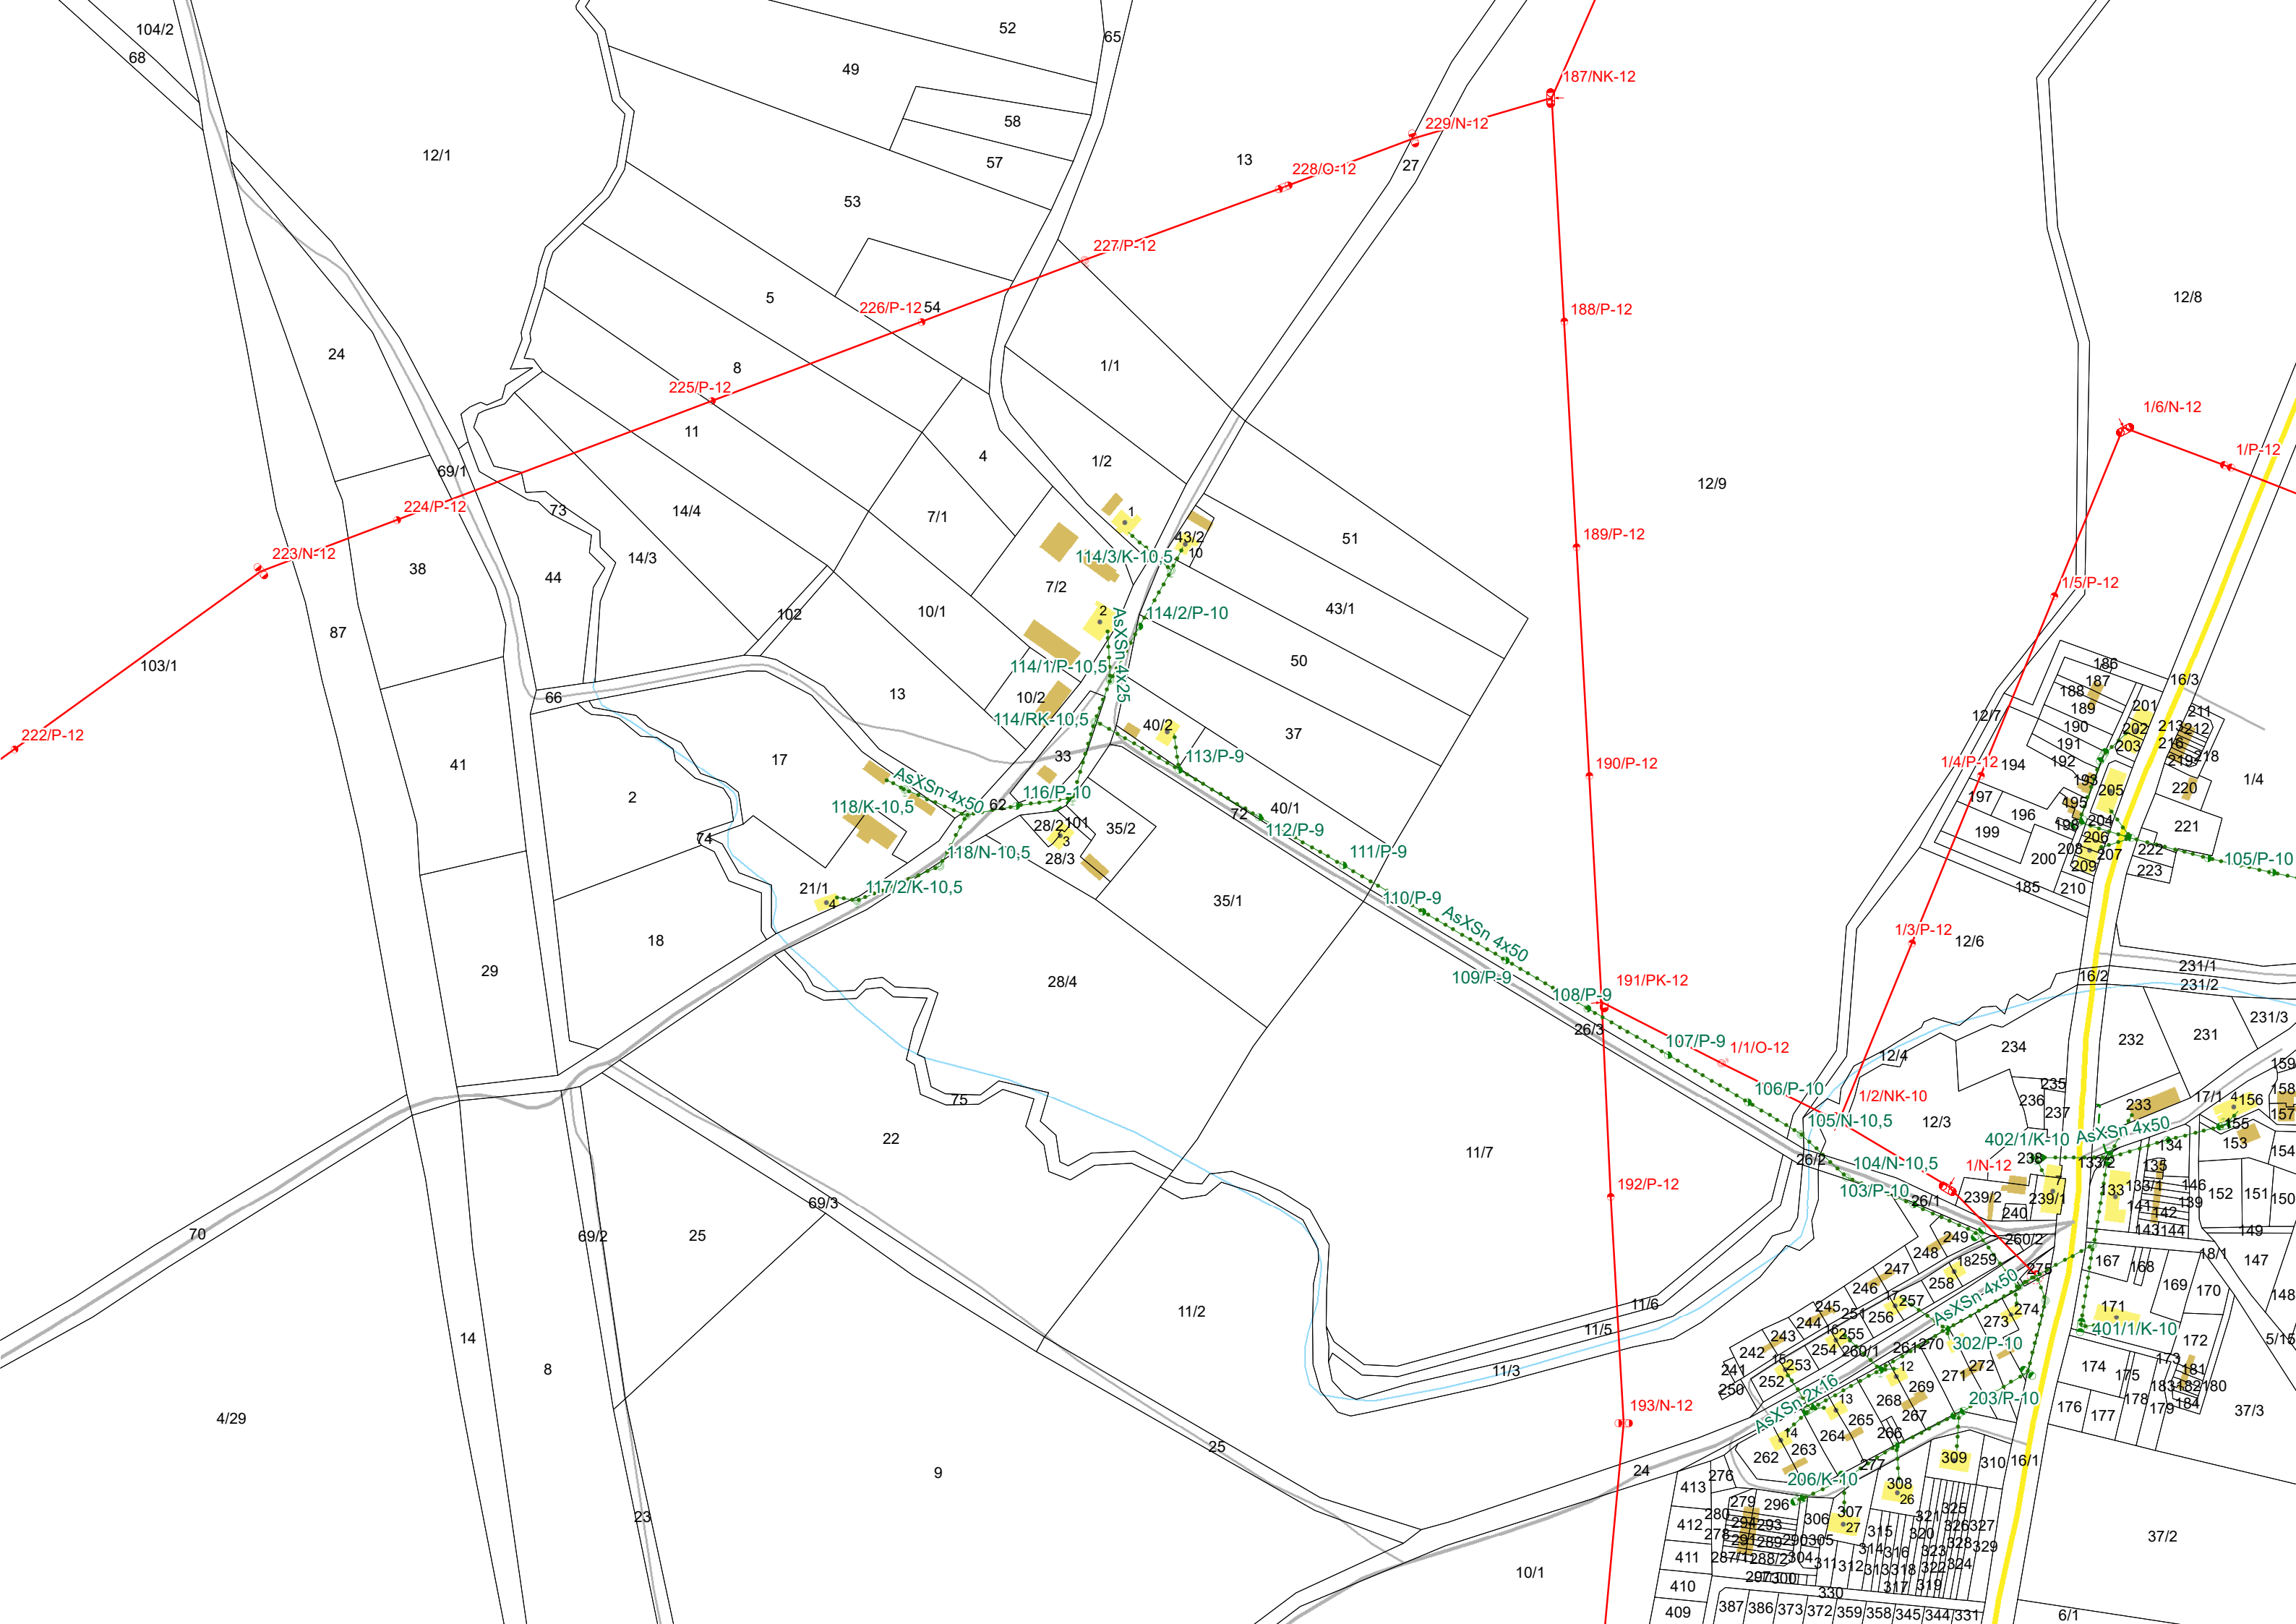

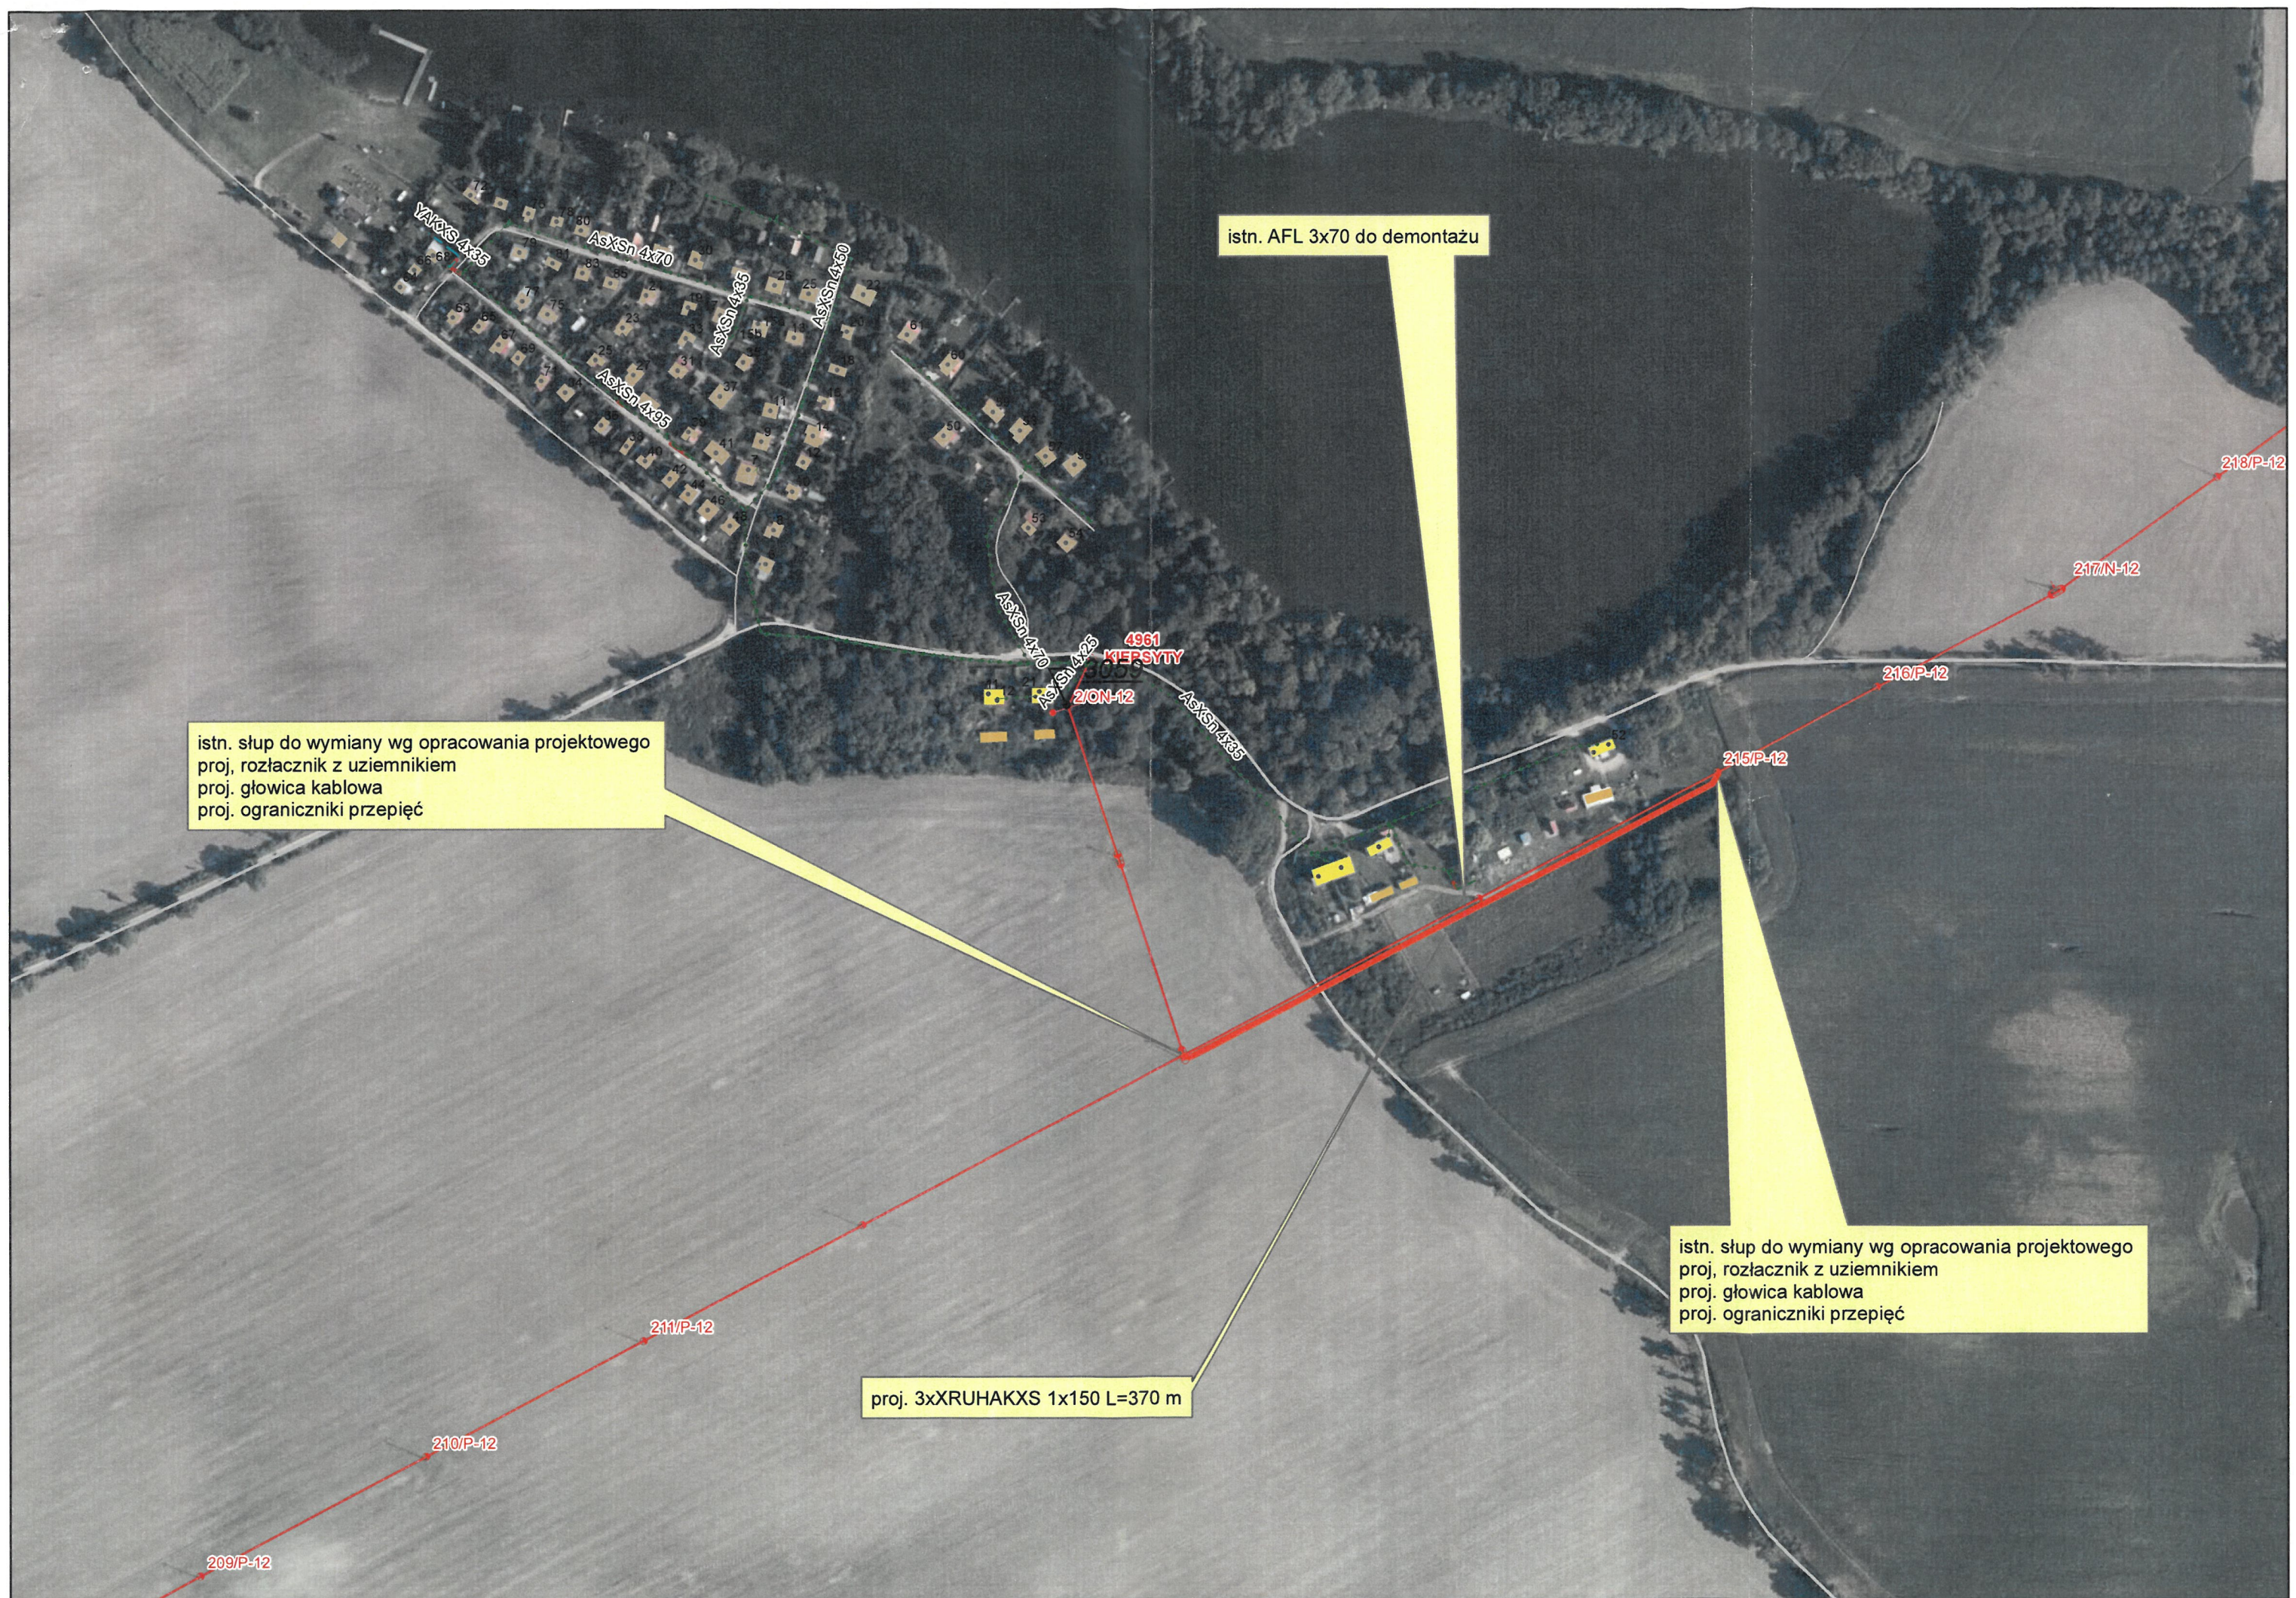

istn. AFL 3x70 do demontażu

4855

673734

226/P-12

10200_213-227 - 3x AFL-670

223/N-12

222/P-12

proj. 3xXRUHAKXS 1x150 L=320 m

istn. słup do wymiany wg opracowania projektowego
proj. rozłącznik z uziemnikiem
proj. głowica kablowa
proj. ograniczniki przepięć

istn. słup do wymiany wg opracowania projektowego
proj. rozłącznik z uziemnikiem
proj. głowica kablowa
proj. ograniczniki przepięć

AsXSn 4x50

AsXSn 4x25

YAKXS 4x70

AsXSn 4x50