


|                          |                        |                 |        |
|--------------------------|------------------------|-----------------|--------|
| OZNACZENIE PROFILU:      |                        | 405.00 m n.p.m. | 1      |
| POZIOM POKRYWAWCZY       |                        |                 |        |
| RZĘDNA TERENU ISTN.      |                        | 415.80          | 21:    |
| RZĘDNA OSI PRZEWODU      |                        | 414.60          | 415.09 |
| ZAGŁĘBIENIE OSI PRZEWODU |                        | 1.20            | 1.20   |
| SPADKI, DŁUGOŚCI         | 4.2%                   | 11.5m           |        |
| ŚREDNICA, MATERIAŁ       | PE100 SDR17 dn90x5,4mm |                 |        |
| ODLEGŁOŚCI               |                        | 368.5           | 11.5   |
| HEKTOMETRY               |                        |                 | 21     |

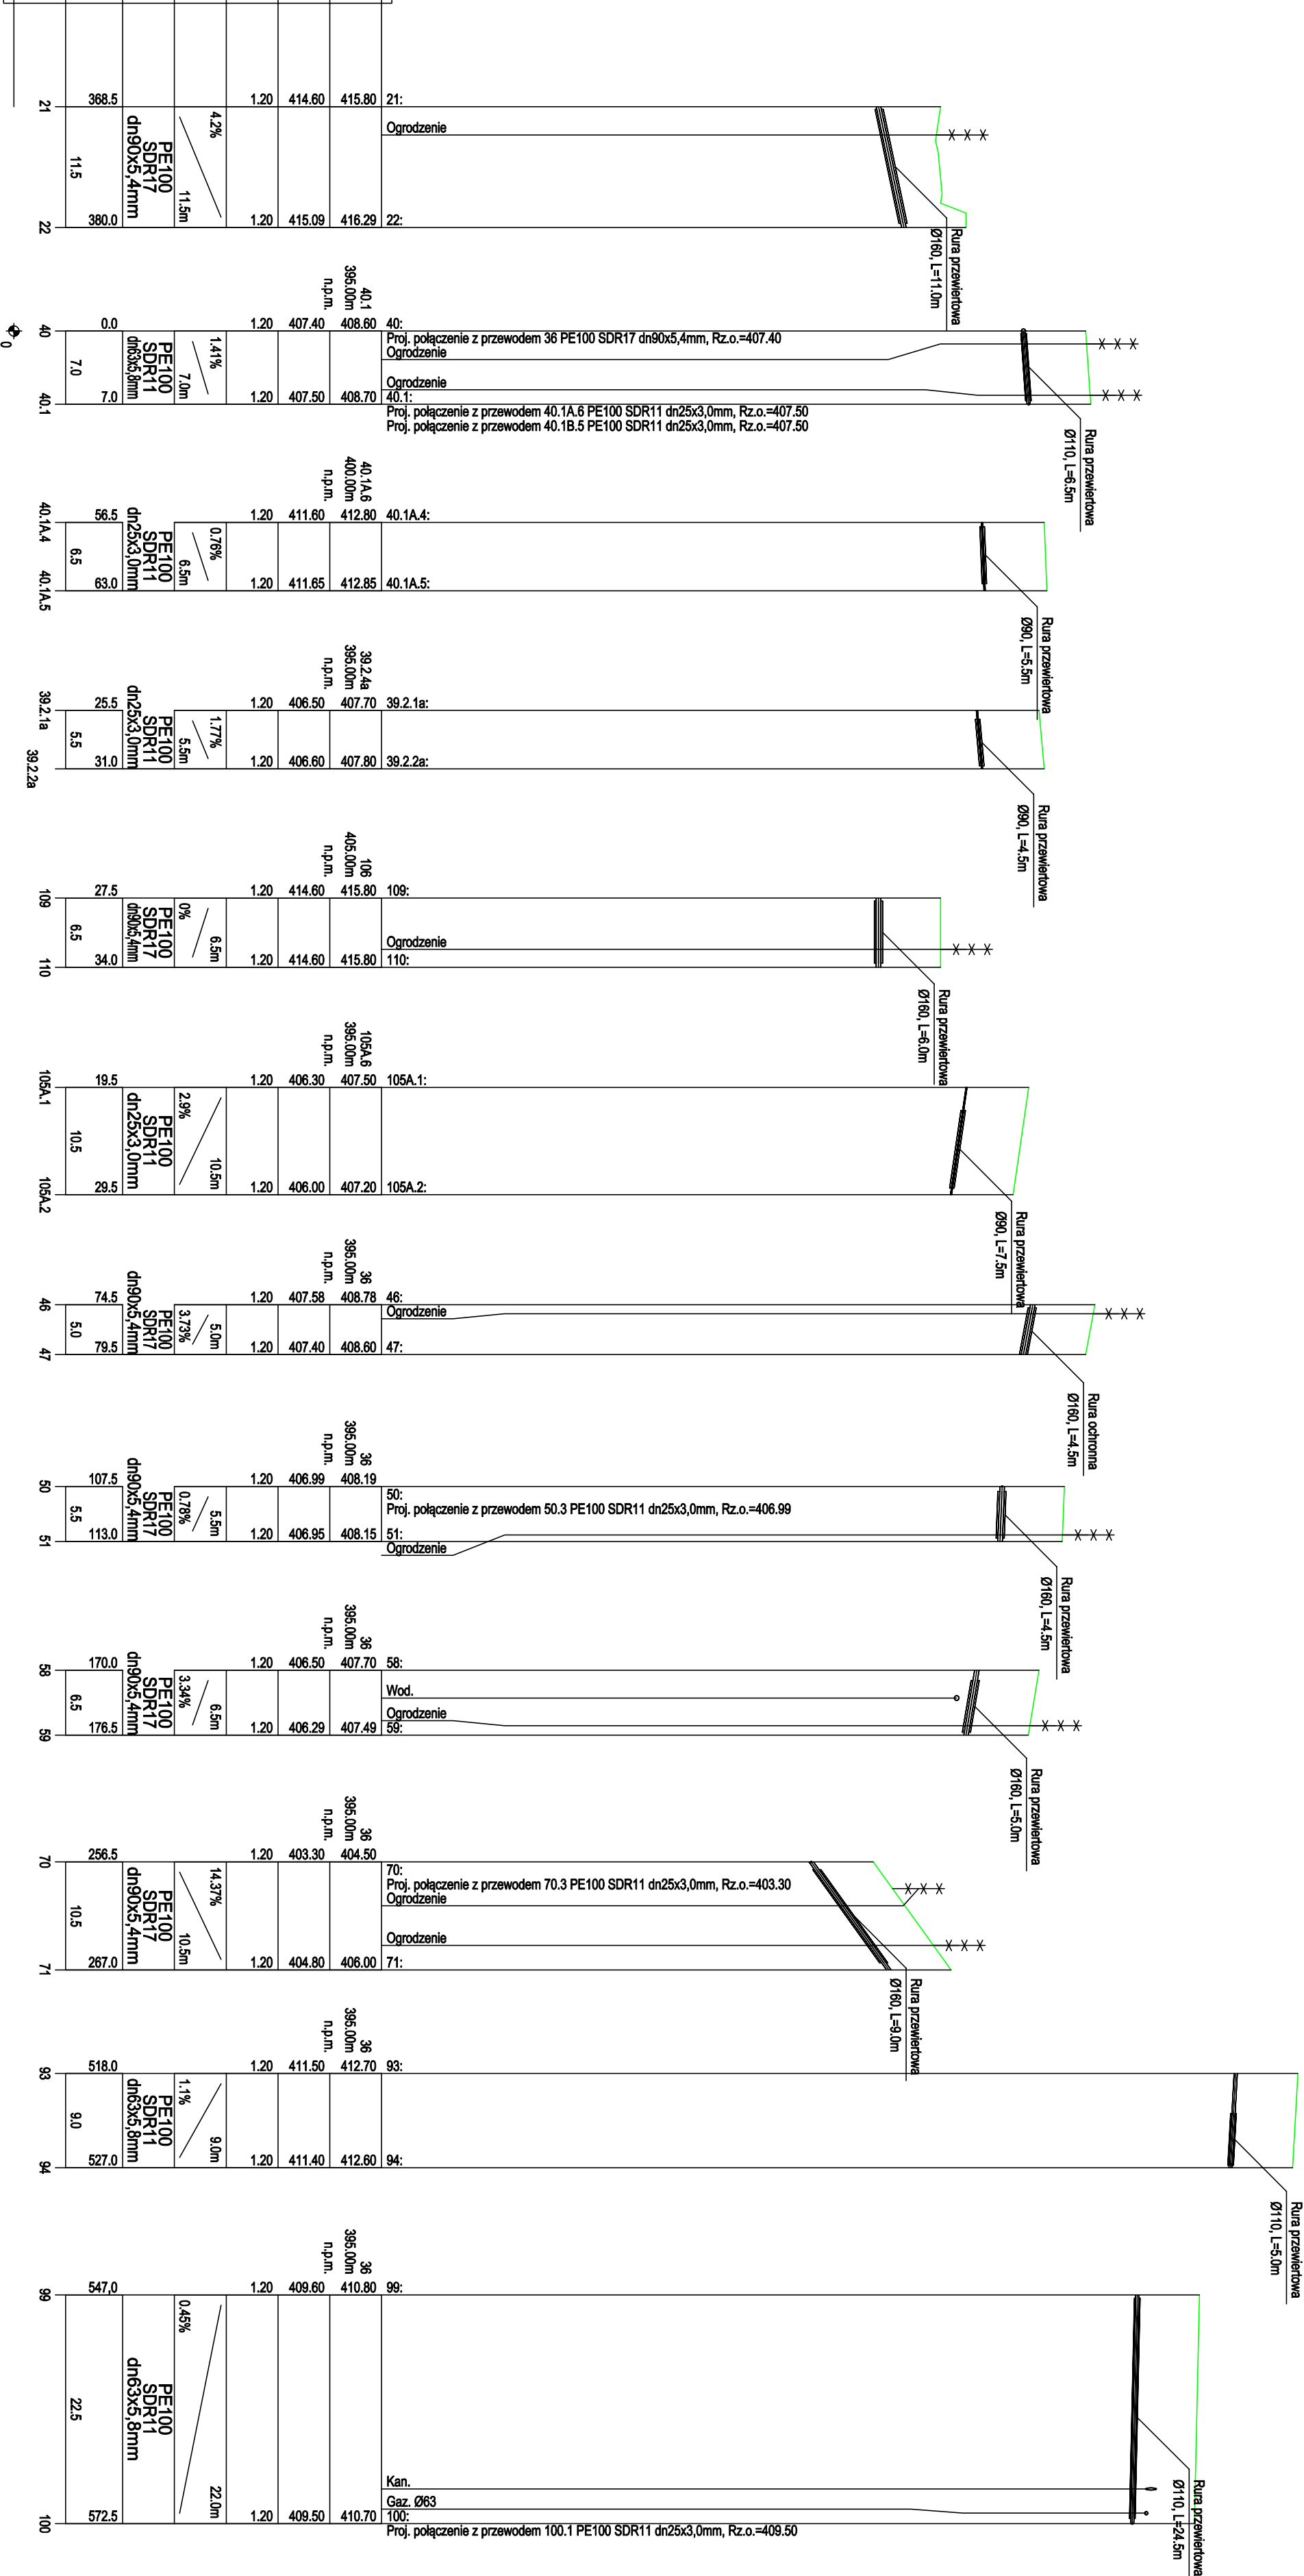

- UWAGI:**
- Rzędne sieci na skrzyżowaniach przyjęto jako standardowe. Przed przystąpieniem do prac należy zimmeraryzować je wysokościowo wykonując przekopy kontrolne.
  - Profile rozpatrywać łącznie z planem sytuacji.
  - Przed przystąpieniem do prac należy zlecić prowadzenie nadzoru branżowego. Prace prowadzić zgodnie z wywiadami branżowymi oraz uzgodnieniami.
  - Nie wyklucza się istnienia w terenie innych niezimmeraryzowanych sieci, których brak na mapach w zasobie geodezyjnym oraz u gestorów sieci. Miejsca skrzyżowań zabezpieczyć zgodnie normami.
  - Wykonawca przed przystąpieniem do przebiegu/ przewiertu określi bezpieczną głębokość jego wykonania. Przy układaniu sieci gazowej przewiertem, należy wykonać miejscowe wykopy w miejscach komór przewiertowych. Technologie przewiertu oraz sprzęt do jego wykonania dostosować do warunków terenowych i geologii. Wykonane komory zabezpieczyć przed napływem wód.
  - Przed wejściem w teren należy bezzzględnie uzyskać informację od zarządcy nieruchomości na temat ewentualnych projektowanych rzędnych terenu, w razie konieczności dopasować do nich zagłębienie projektowanego przewodu.
  - Rzędne punktów włączenia potwierdzić na budowie.
  - Gazociąg wykonać z materiału zgodnie z zapisami w opisie technicznym.
  - Prace wykonać zgodnie z wytycznymi Zarządcy Drogi**

|   |  |                        |  |
|---|--|------------------------|--|
| Inwestor : Polska Spółka Gazownictwa Sp. z o.o.                                                                               |  |                        |  |
| ul. W. Bandrowskiego 16, 33-100 Tarnów                                                                                        |  |                        |  |
| Objekt : Sieć gazowa wraz z przyłączami gazu średniego ciśnienia                                                              |  |                        |  |
| Temat proj.: "Przebudowa sieci gazowej ś/c wraz z przyłączami w m. Bukowsko, pow. Sanocki - PSGJA.ZMSE.763A.082.1146097.1.22" |  |                        |  |
| Temat rys. : Profil podłużny sieci gazowej - przekroczenia dróg gminnych                                                      |  |                        |  |
| Imię i Nazwisko   |  | podpis                 |  |
| Projektował :   |  | data : luty 2026 r.    |  |
| Sprawdził :   |  | nr proj.: JA/032/EP/DK |  |
| mgr inż. Ewa Pawełczyk   |  | nr rys.: 10.4          |  |
| upr. nr SLK/976/PWBS/21 - wod-kan-gaz-co                                                                                      |  |                        |  |