
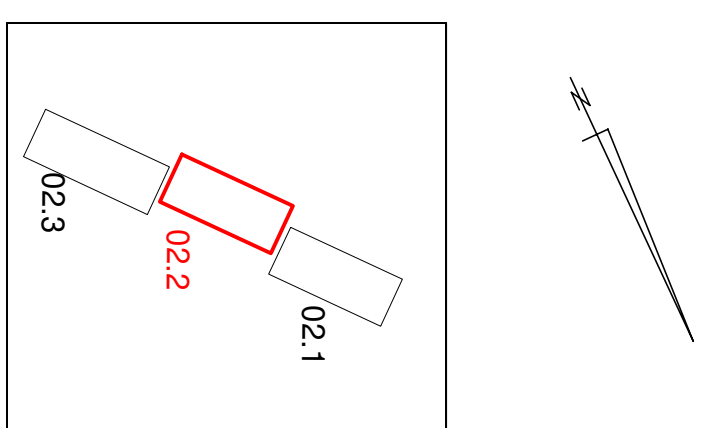


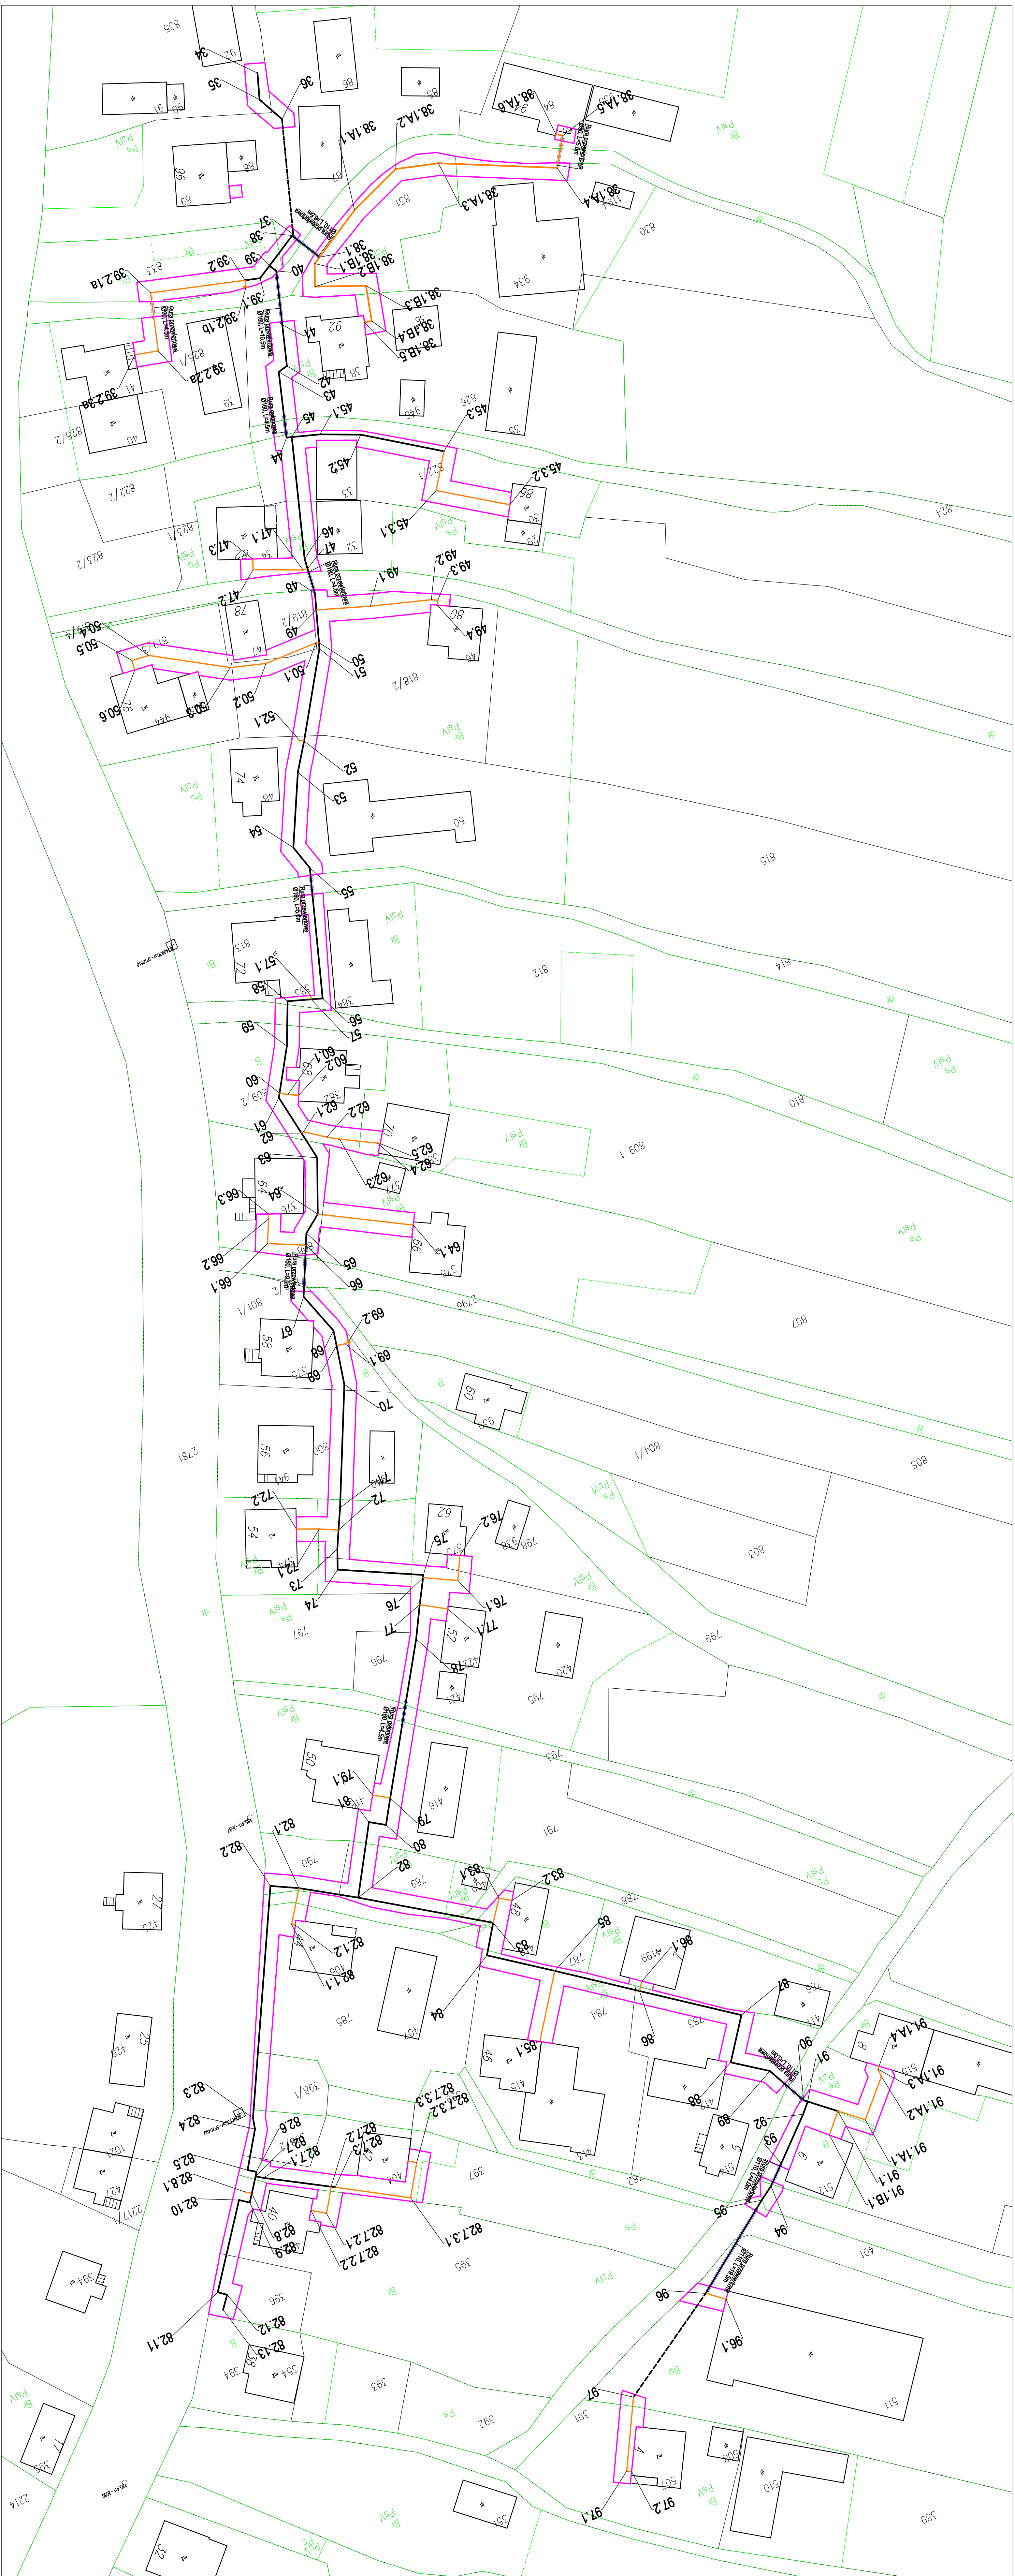

bioRxiv preprint doi: <https://doi.org/10.1101/133820>; this version posted April 11, 2017. The copyright holder for this preprint (which was not certified by peer review) is the author/funder, who has granted bioRxiv a license to display the preprint in perpetuity. It is made available under aCC-BY-NC-ND 4.0 International license.

Inwestor : Polska Spółka Gazownictwa Sp. z o.o.

Obiekt : Sieć gazowa wraz z przyłączami gazu średniego ciśnienia

Temat proj.: Przebudowa sieci gazowej s/c wraz z przyłączami w m. Bukowsko, pow. Sano-
PSGJA.ZMSE.763A.082.1146097.1.22"

Temat rys.: mapa ewidencyjna

mgr inż. Łukasz Kłak

mgr inż. Ewa Pawełczyk

nr rys.: 02.4